

PREFEITURA MUNICIPAL DE ARROIO DO SAL / RS

PROJETO DE ENGENHARIA

LOCAL: AVENIDA ASSIS BRASIL

TRECHO: ENTRE A RUA JOAQUINA E A RUA 'E'

ÁREA: 2.255,28m²



**SITUAÇÃO
SEM ESCALA**

LEGENDA:


OBRA




LOCALIZAÇÃO SEM ESCALA

PREFEITURA MUNICIPAL DE
ARROIO DO SAL / RS


TIPO:	SITUAÇÃO E LOCALIZAÇÃO		LOCAL:	AVENIDA ASSIS BRASIL		DATA:	2017
RESPONSÁVEL TÉCNICO:	PROPRIETÁRIO:	TÉCNICO:		ESCALA:		INDICADA	
Responsável Técnico		ENTRE A RUA JOAQUINA E A RUA 'E'		PARÂMETRO:		01/02	
		ÁREA: 2.255,28m²					

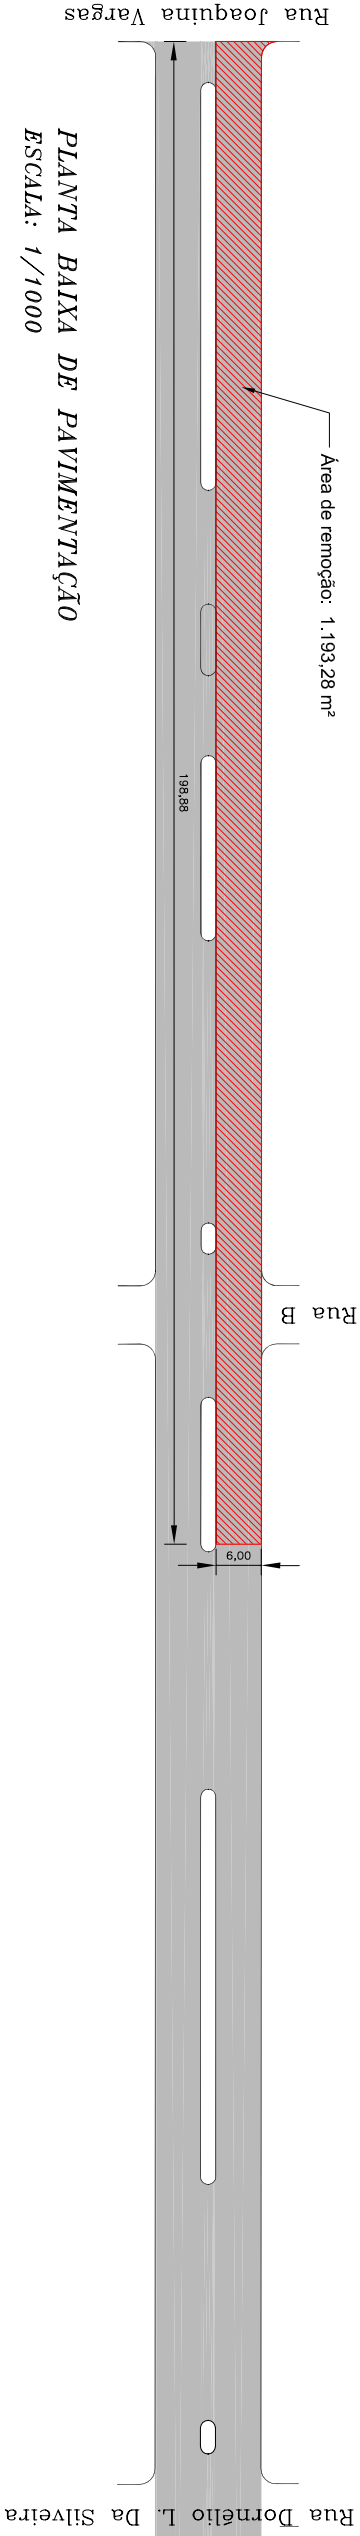

PLANTA BAIXA DE PAVIMENTAÇÃO
ESCALA: 1/1000

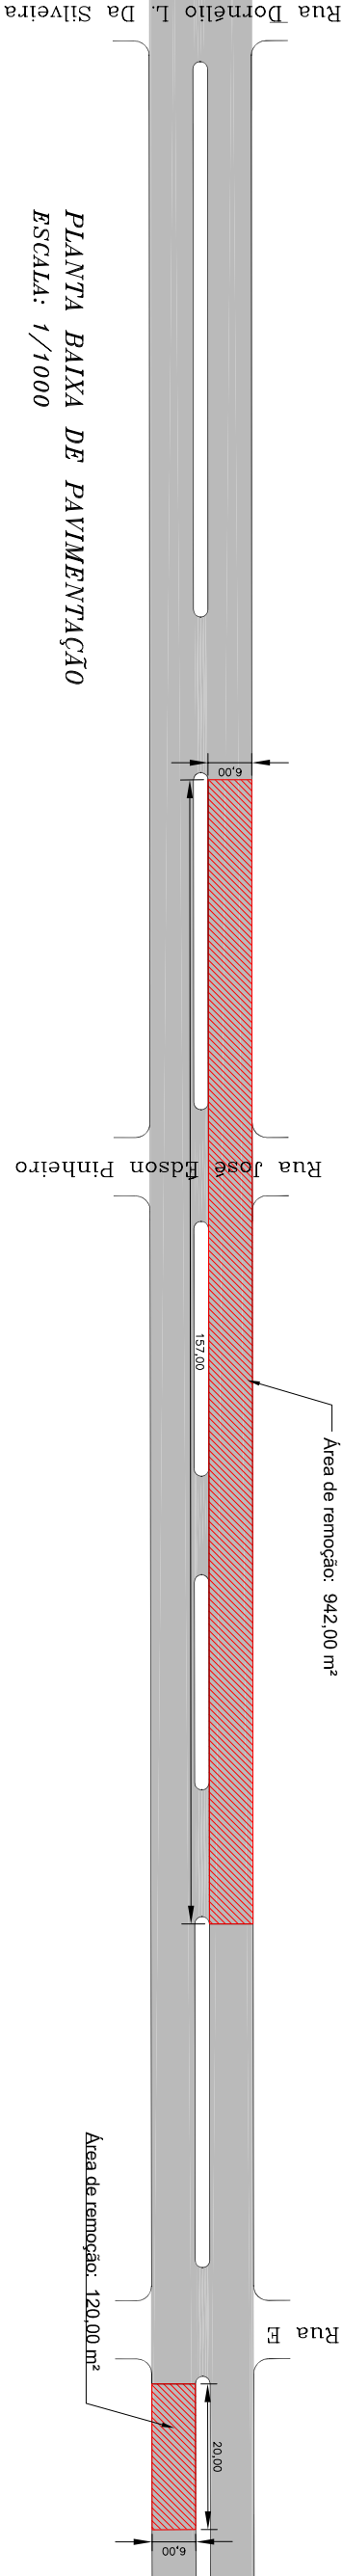

PLANTA BAIXA DE PAVIMENTAÇÃO
ESCALA: 1/1000

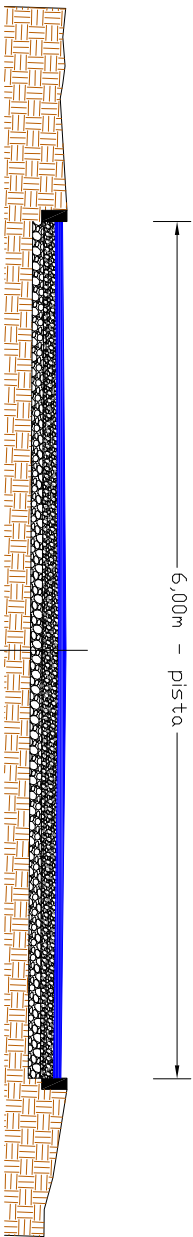

SEÇÃO TIPO DE PAVIMENTAÇÃO
SEM ESCALA

PAVIMENTO EXISTENTE

MEIO FIO

ÁREA DE REMOÇÃO E CAPA

LEGENDA:

REPERFILAGEM EM C.B.U.Q. (esp. média 4cm)

ASFALTO EXISTENTE

SUBLEITO

CAMADA DE BASE DE BRITA GRAUADA (esp. 15cm)

CAMADA DE RACHÃO (esp. 17cm)

PREFEITURA MUNICIPAL DE ARROIO DO SAL / RS			MANIPULADO
Tipo:	PROJETO DE PAVIMENTAÇÃO E SINALIZAÇÃO		DATA: 2017
RESPONSÁVEL TÉCNICO:	PROPRIETÁRIO:	LOCAL: AVENIDA ASSIS BRASIL	ESCALA: INDICADA
Responsável Técnico		TRECHO: ENTRE A RUA JOAQUINA E A RUA E	PRANCHA: 02/02
		ÁREA: 2.255,28m²	