


Autenticações: _____

	ESTADO DO RIO GRANDE DO SUL PREFEITURA MUNICIPAL DE ARROIO DO SAL SECRETARIA MUNICIPAL DE PLANEJAMENTO Rua Alegrete, nº 111 - centro - 95585-000 - Arroio do Sal/RS Home Page: www.arroiodosal.rs.gov.br Fones: (51) 3687 1360 - 3687 1366 - 3687 1465 - 3687 3269 (fax)	
	SECRETARIA MUNICIPAL DE EDUCAÇÃO REFORMA UBS FIGUEIRINHA	
Endereço: RUA BELO HORIZONTE - BALNEÁRIO FIGUEIRINHA - ARROIO DO SAL - RS		
Conteúdo: SITUAÇÃO, LOCALIZAÇÃO, PLANTA BAIXA E CORTES		RRT: _____
		Área: 26,69m²
		Data: ABRIL 2021
Diego Feldmann Secretária Municipal de Saúde		Evandro Piccolo Fernandes Eng. Civil - Crea 74548-D/RS
		Prancha: 1/5



Balneario "Belo Horizonte" Quadra "05"

FINAL DE LOTEAMENTO

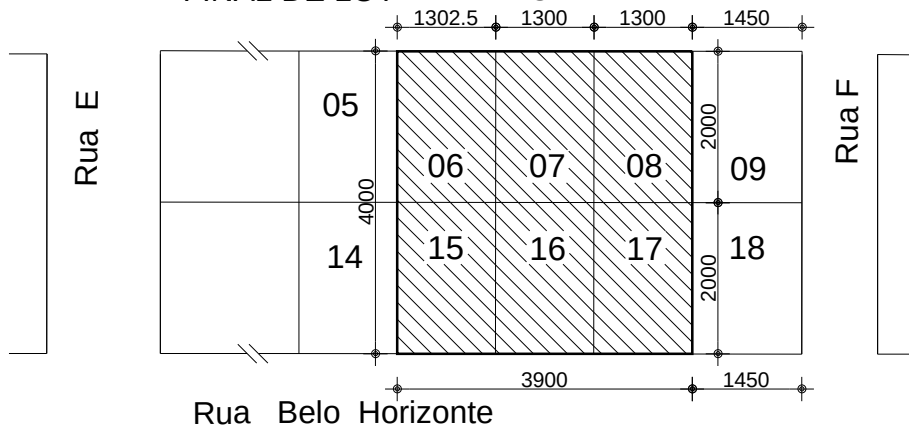

Situação

Escala: 1/1000

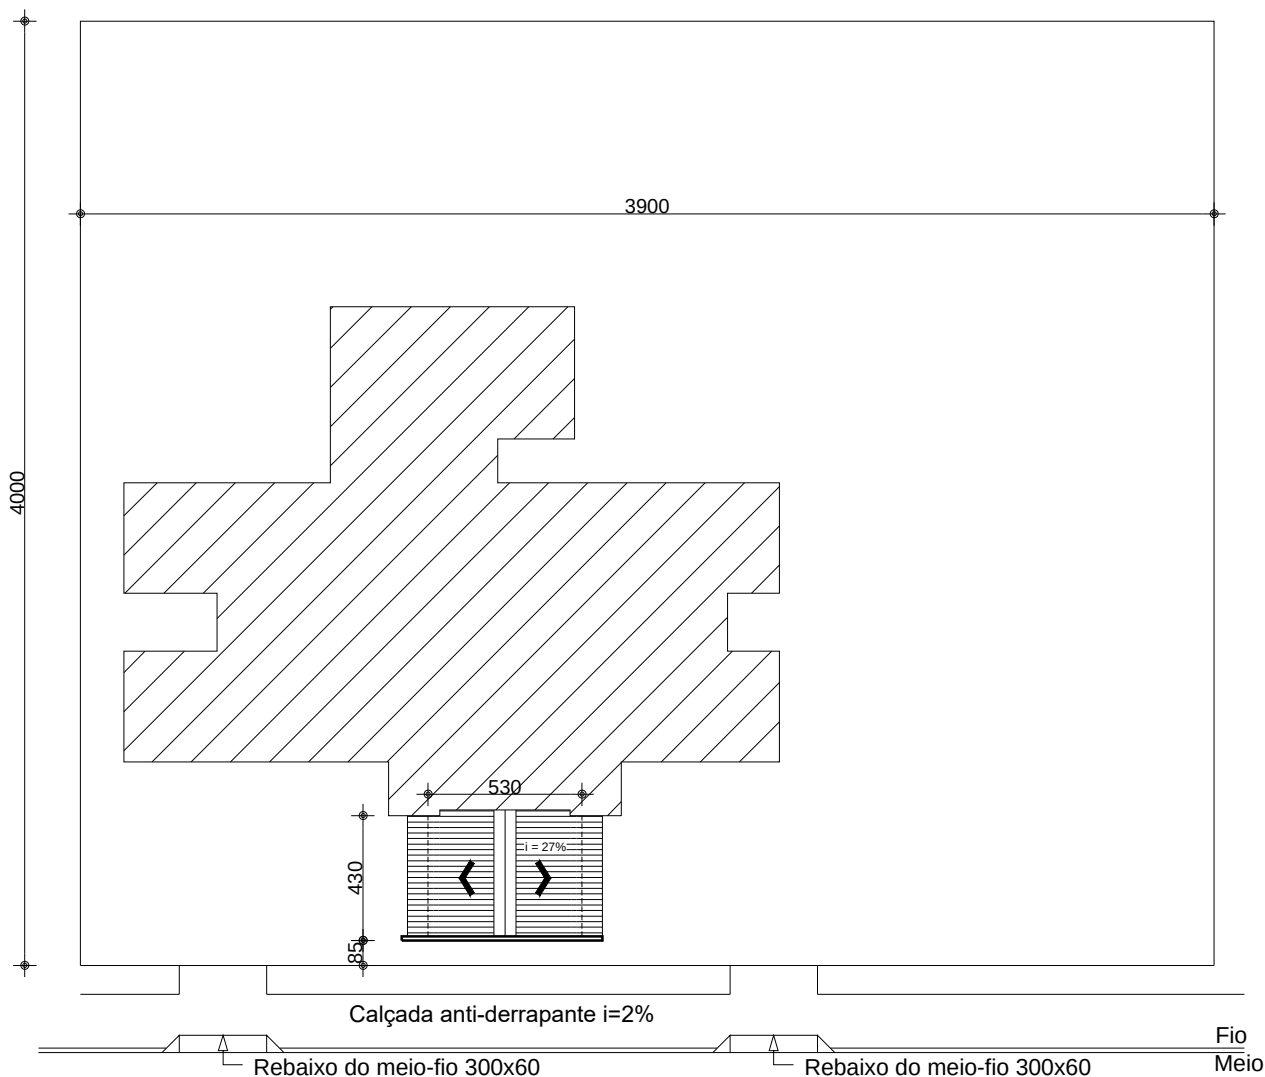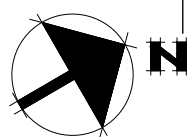

Localização

Escala: 1/250

Rua Belo Horizonte - antiga A lei 2173/2013

PREFEITURA MUNICIPAL DE ARROIO DO SAL - RS



UBS FIGUEIRINHA


Escala: INDICADAS

Nº da folha 02


Data: ABRIL 2021

Nº de folhas 05

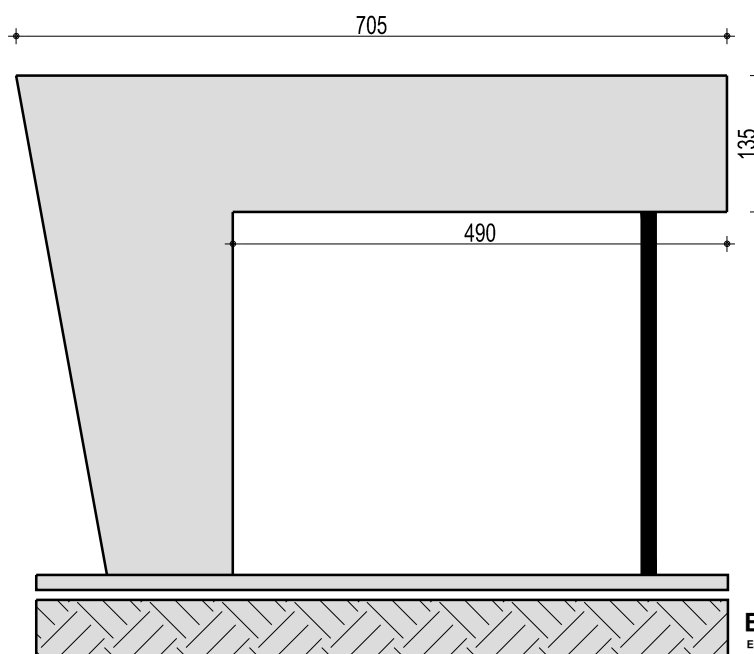
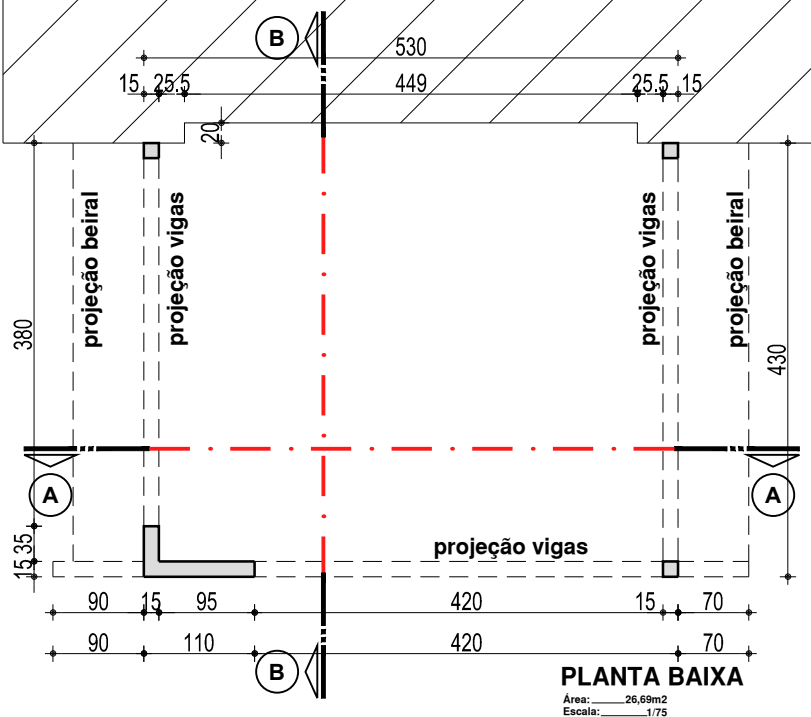


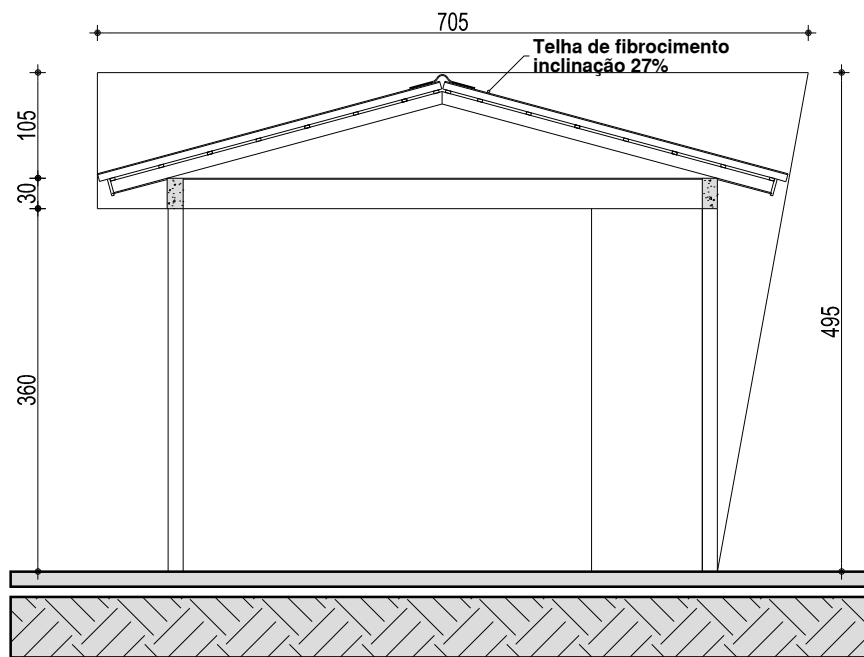

CORTE A-A
Escala: 1/75

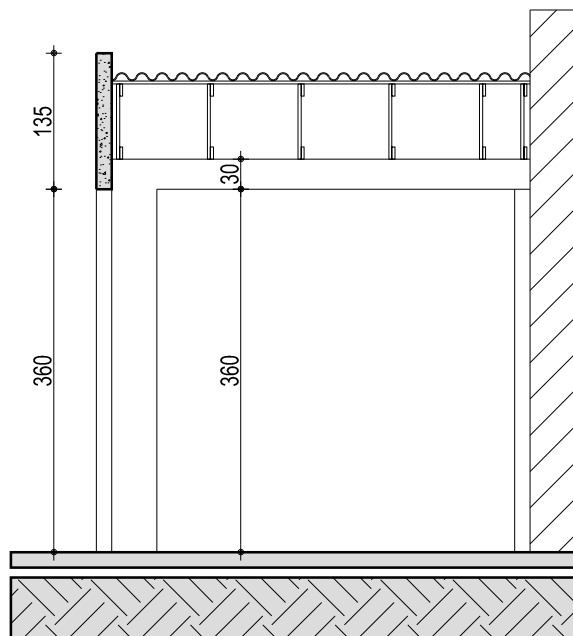

CORTE B-B
Escala: 1/75

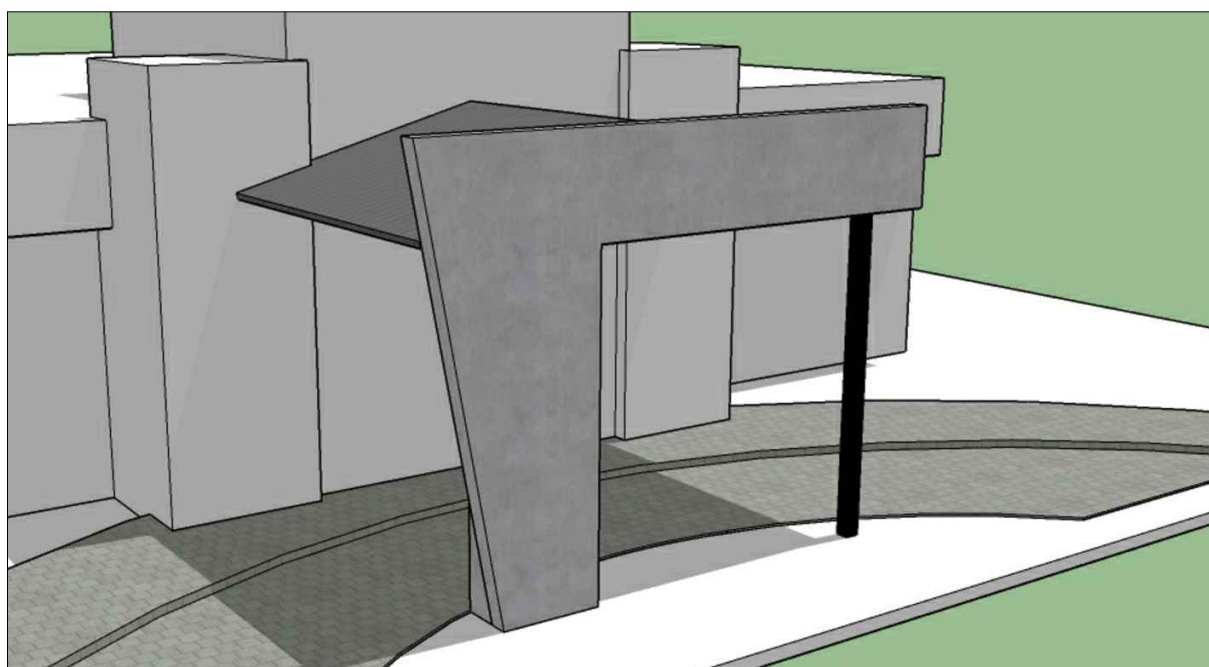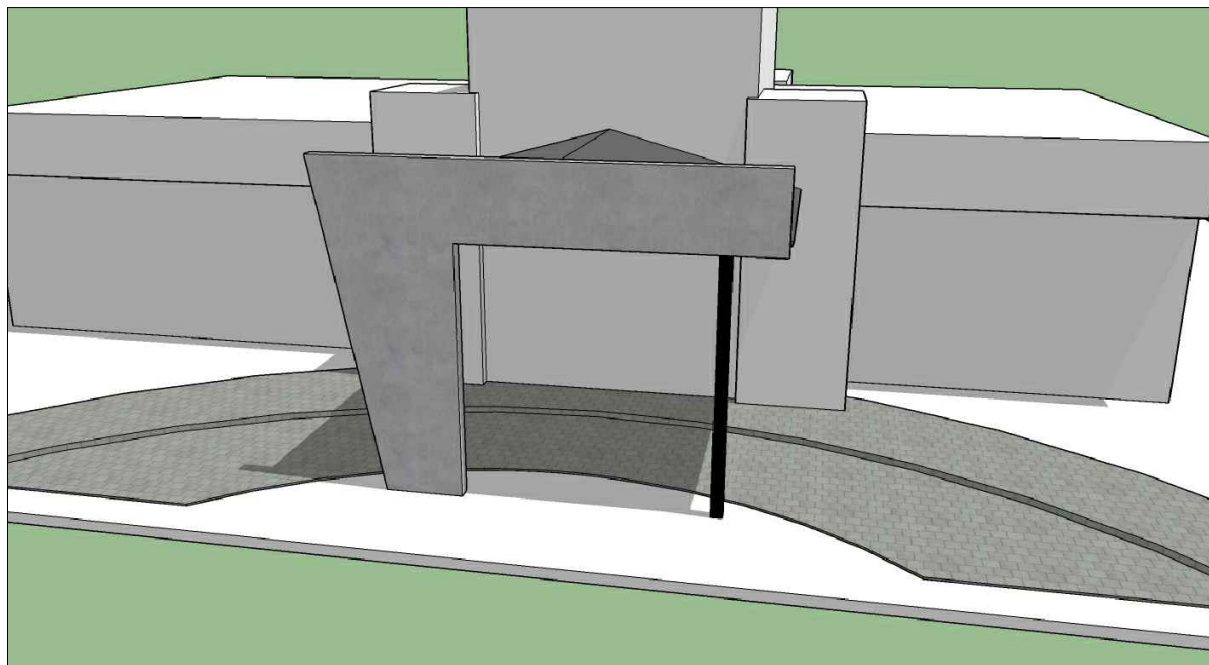

PREFEITURA MUNICIPAL DE ARROIO DO SAL - RS
UBS FIGUEIRINHA

Escala:
INDICADAS
Data:
ABRIL 2021

N° da folha
05
N° de folhas
05

Autenticações: _____



**ESTADO DO RIO GRANDE DO SUL
PREFEITURA MUNICIPAL DE ARROIO DO SAL
SECRETARIA MUNICIPAL DE PLANEJAMENTO**

Rua Alegrete, nº 111 - centro - 95585-000 - Arroio do Sal/RS
Home Page: www.arroiodosal.rs.gov.br
Fones: (51) 3687 1360 - 3687 1366 - 3687 1465 - 3687 3269 (fax)

**SECRETARIA MUNICIPAL DE EDUCAÇÃO
REFORMA
UBS RONDINHA**


Endereço: RUA ADÃO SANTOS CARDOSO (ANTIGA RUA "R") - BALNEÁRIO RONDINHA NOVA - ARROIO DO SAL - RS


Conteúdo: SITUAÇÃO, LOCALIZAÇÃO, PLANTA BAIXA E CORTES

RRT:	.
Área:	19,78m²
Data:	ABRIL 2021
Prancha:	1/5

Diego Feldmann
Secretária Municipal de Saúde


Evandro Piccolo Fernandes
Eng. Civil - Crea 74548-D/RS

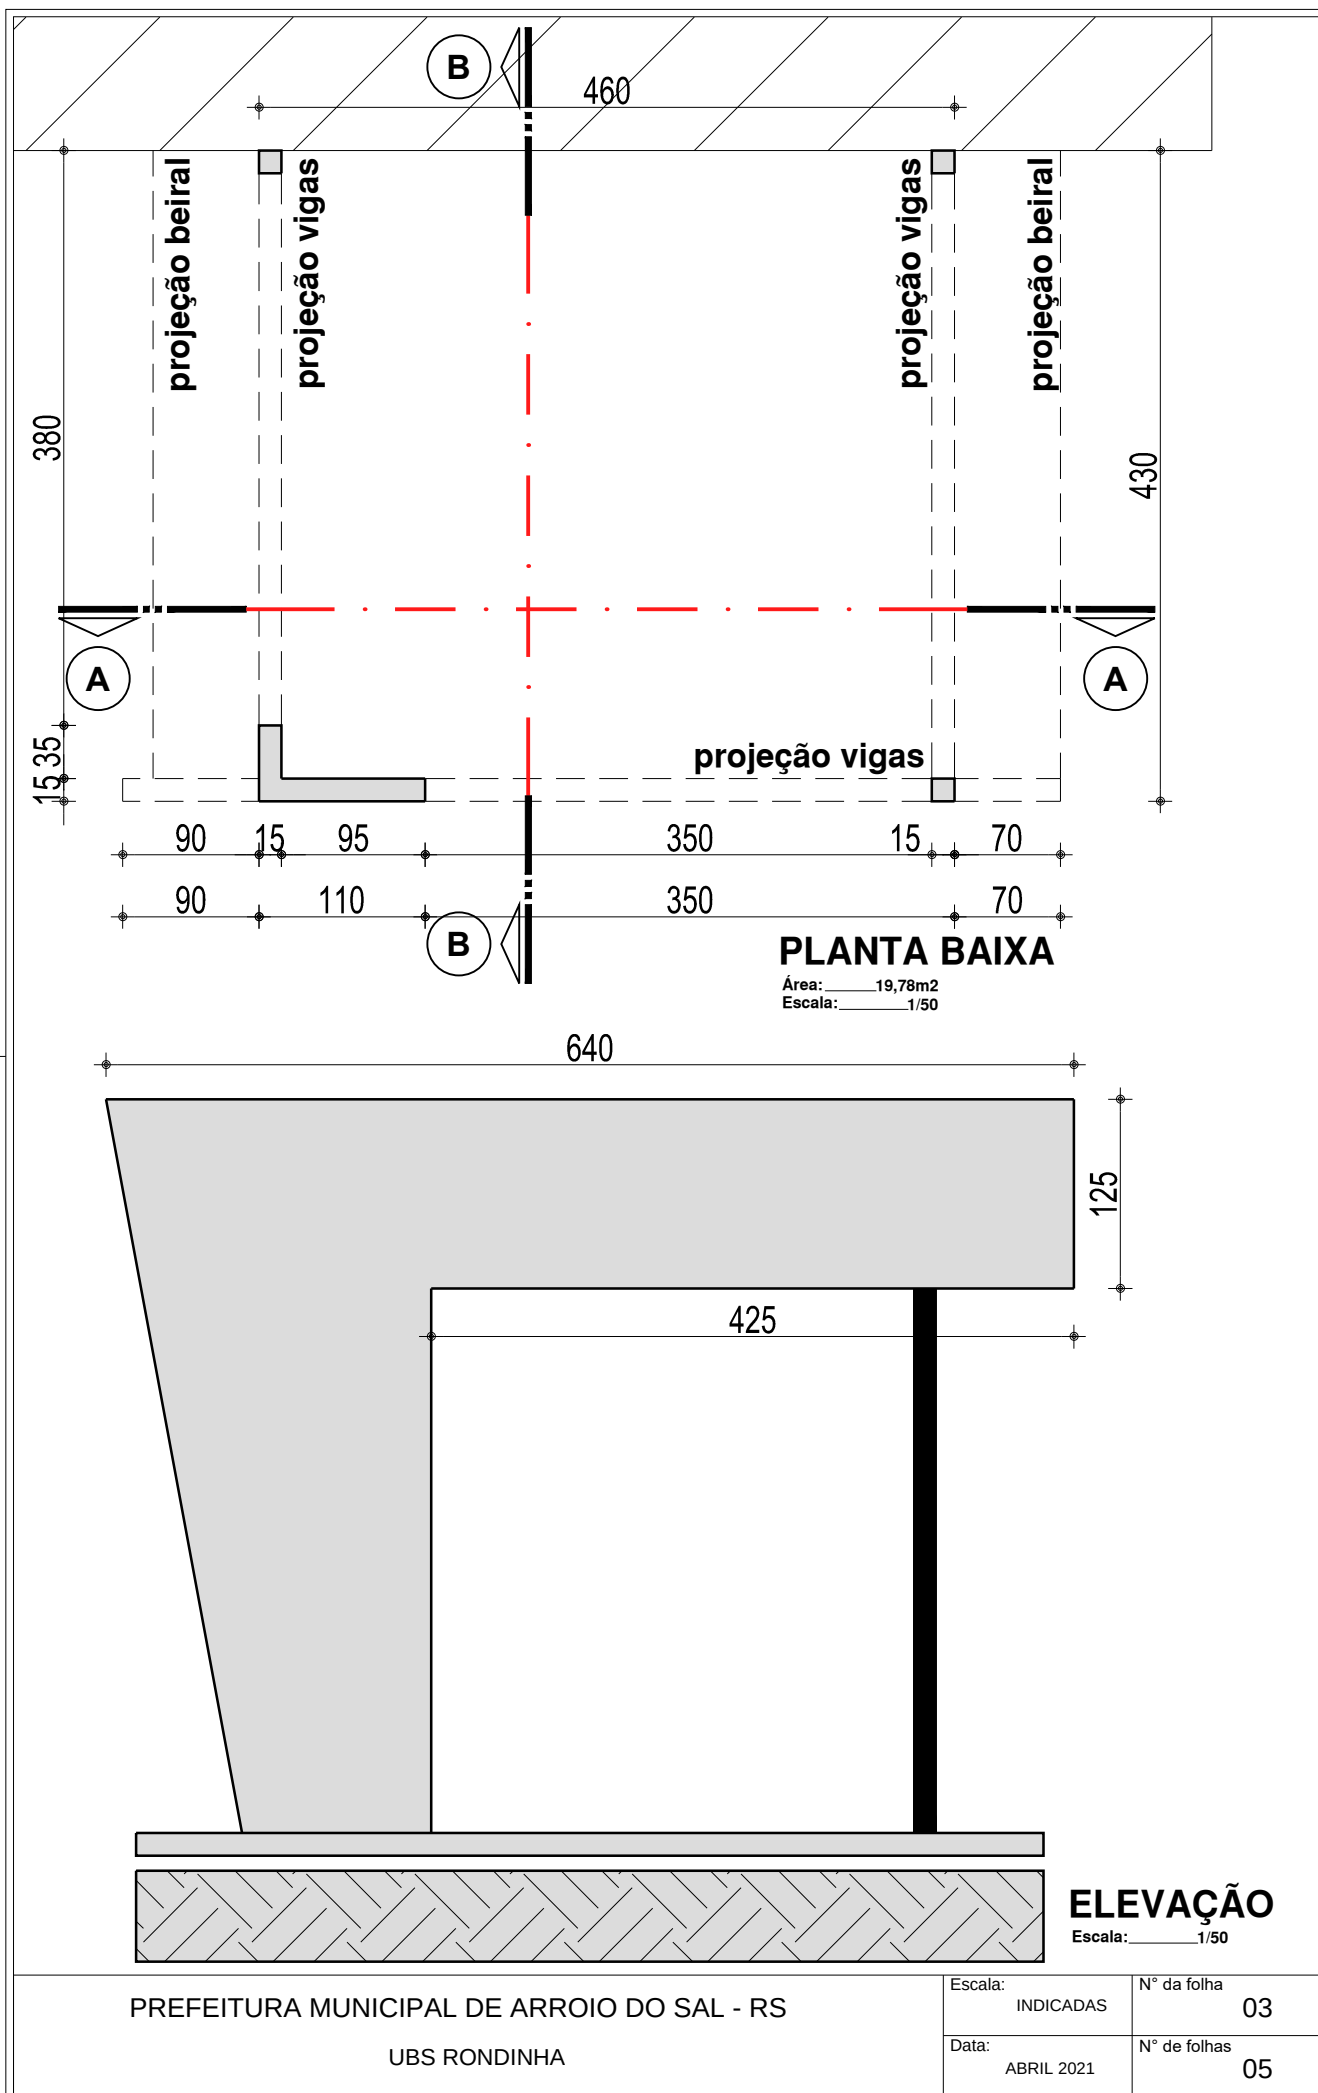

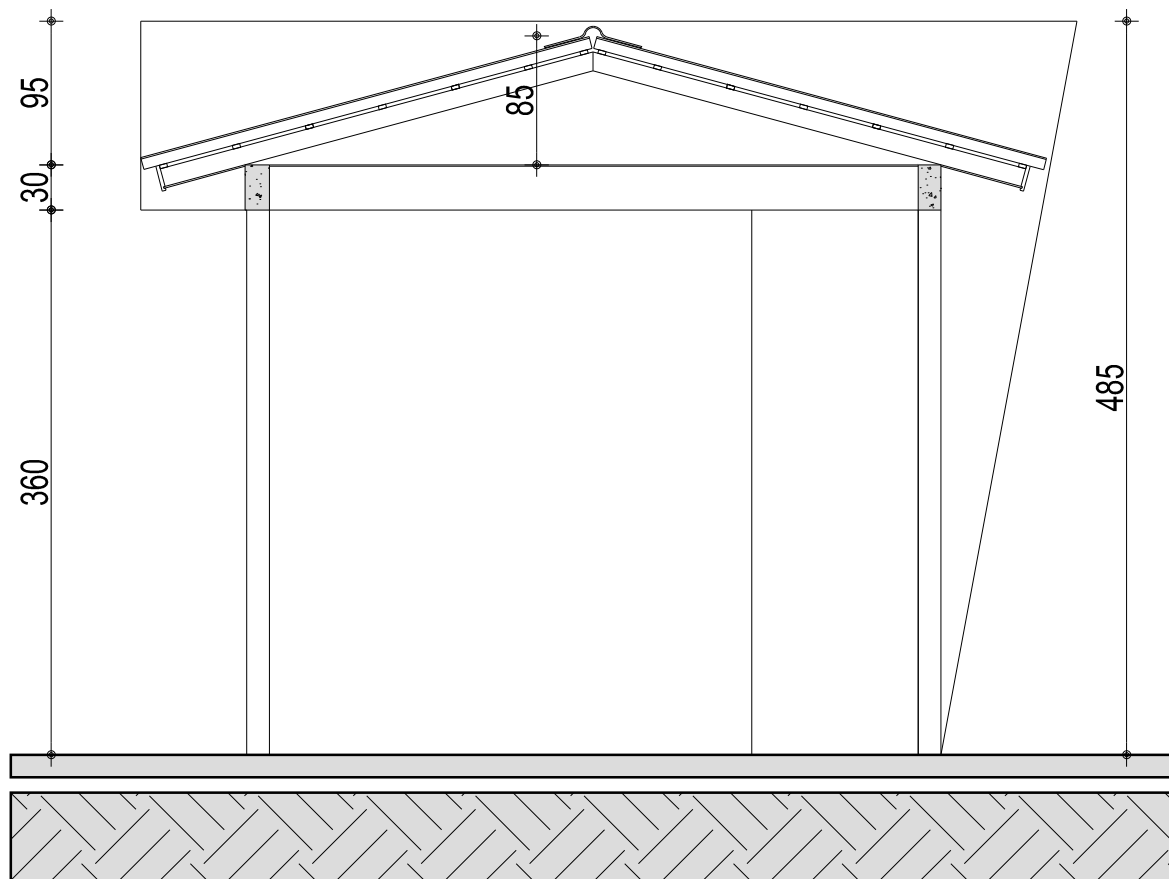

CORTE A-A

Escala: 1/50

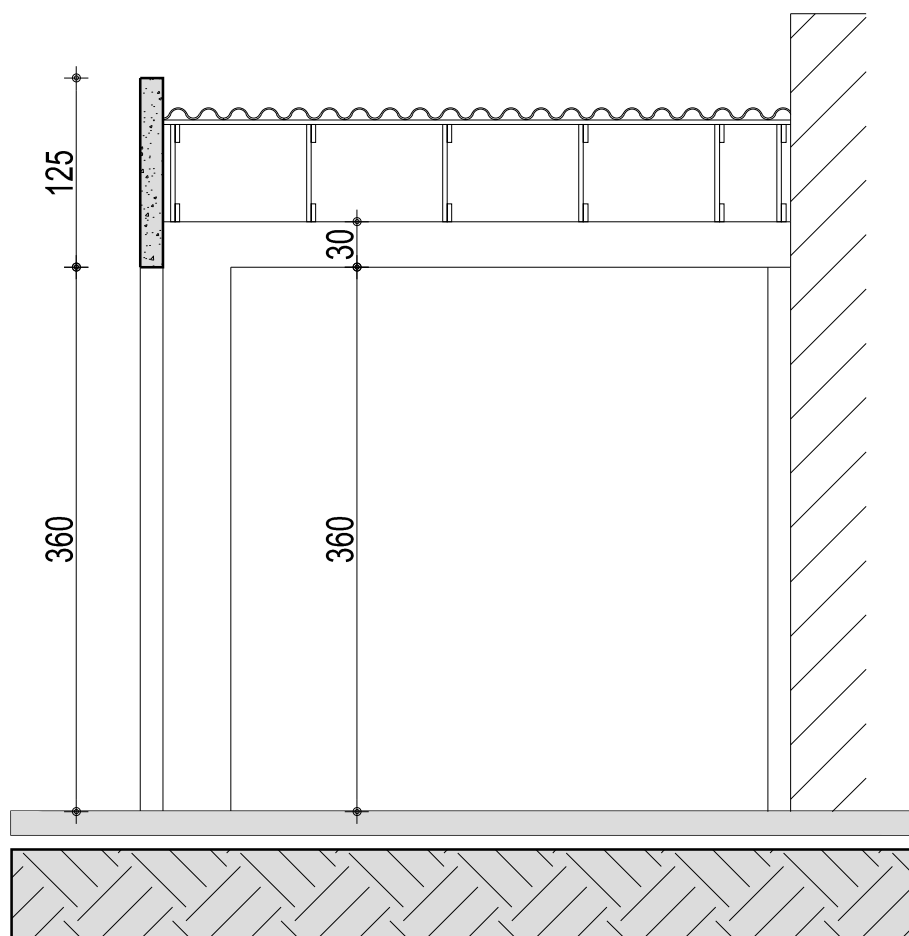

CORTE B-B

Escala: 1/50

PREFEITURA MUNICIPAL DE ARROIO DO SAL - RS



UBS RONDINHA

Escala: INDICADAS

Nº da folha 04

Data: ABRIL 2021

Nº de folhas 05

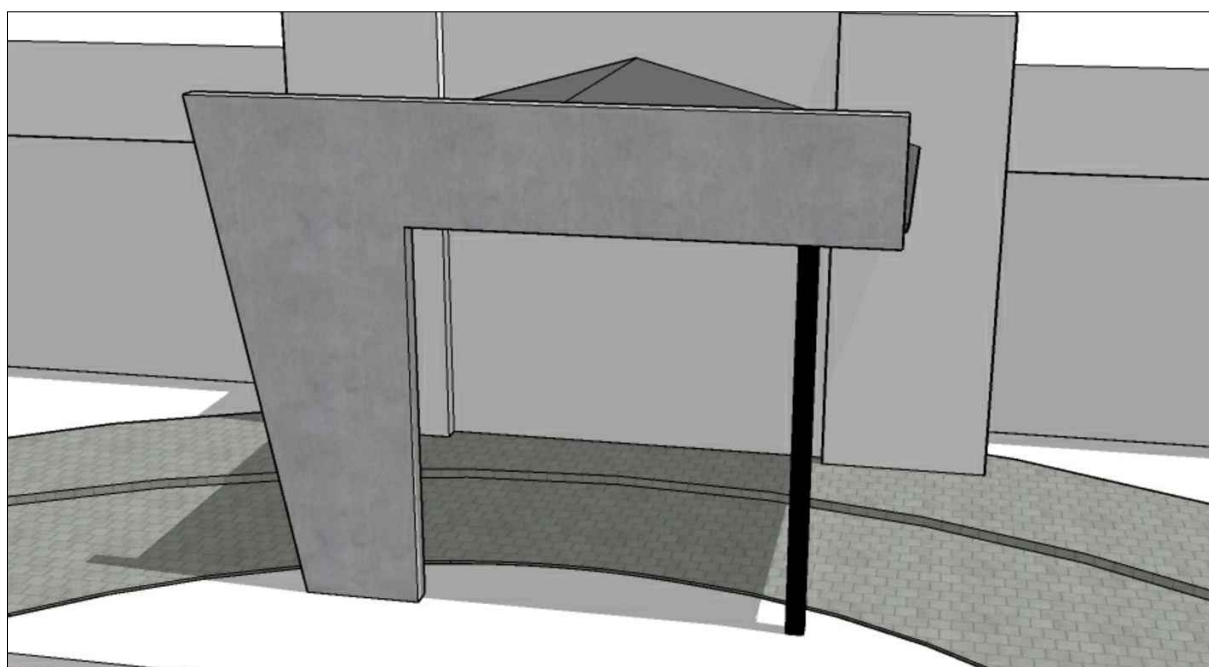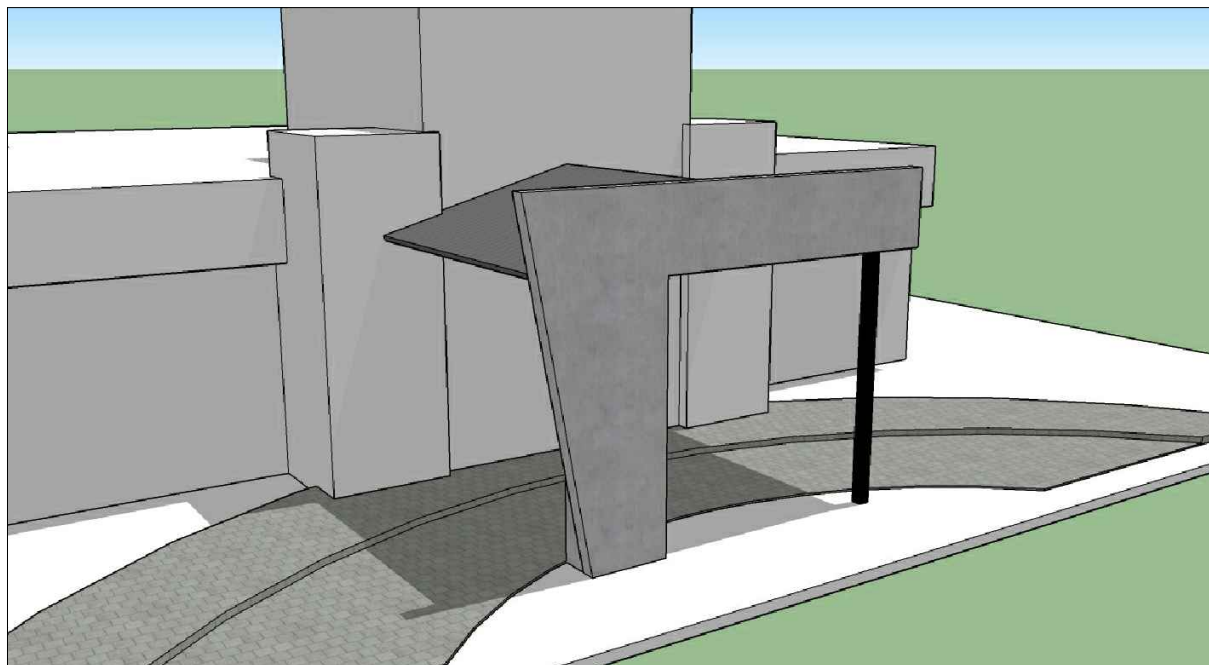

PREFEITURA MUNICIPAL DE ARROIO DO SAL - RS
UBS RONDINHA

Escala:	INDICADAS	N° da folha	05
Data:	ABRIL 2021	N° de folhas	05