

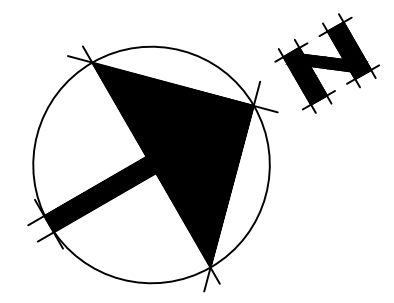
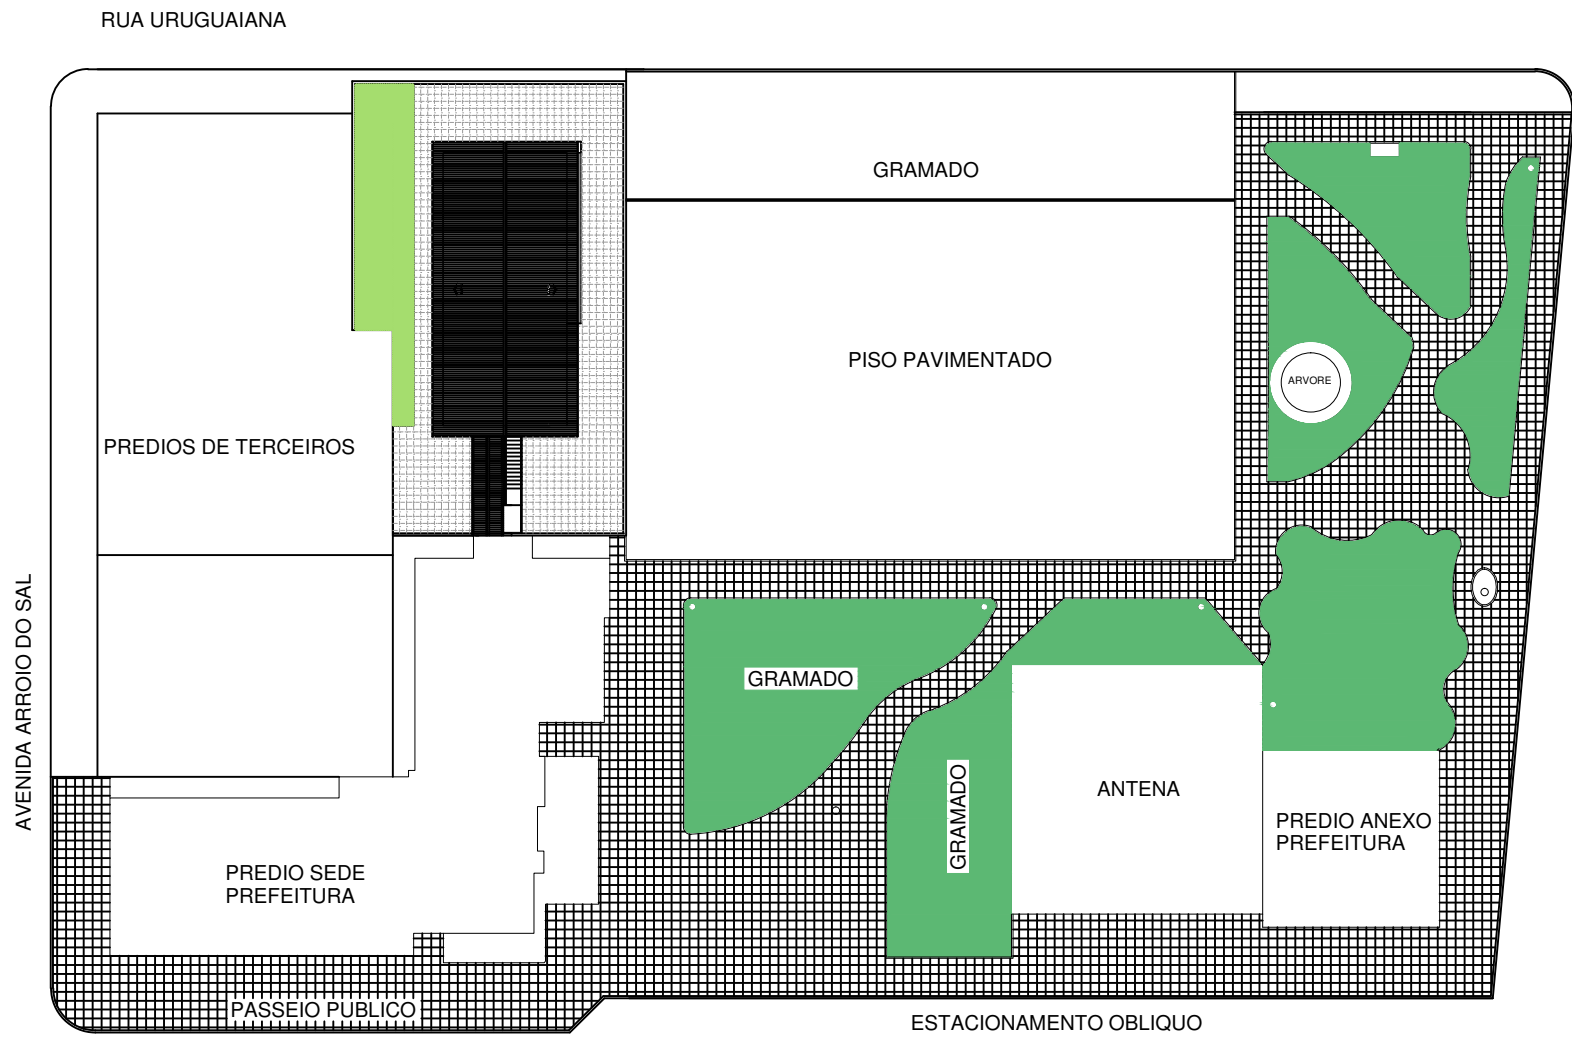


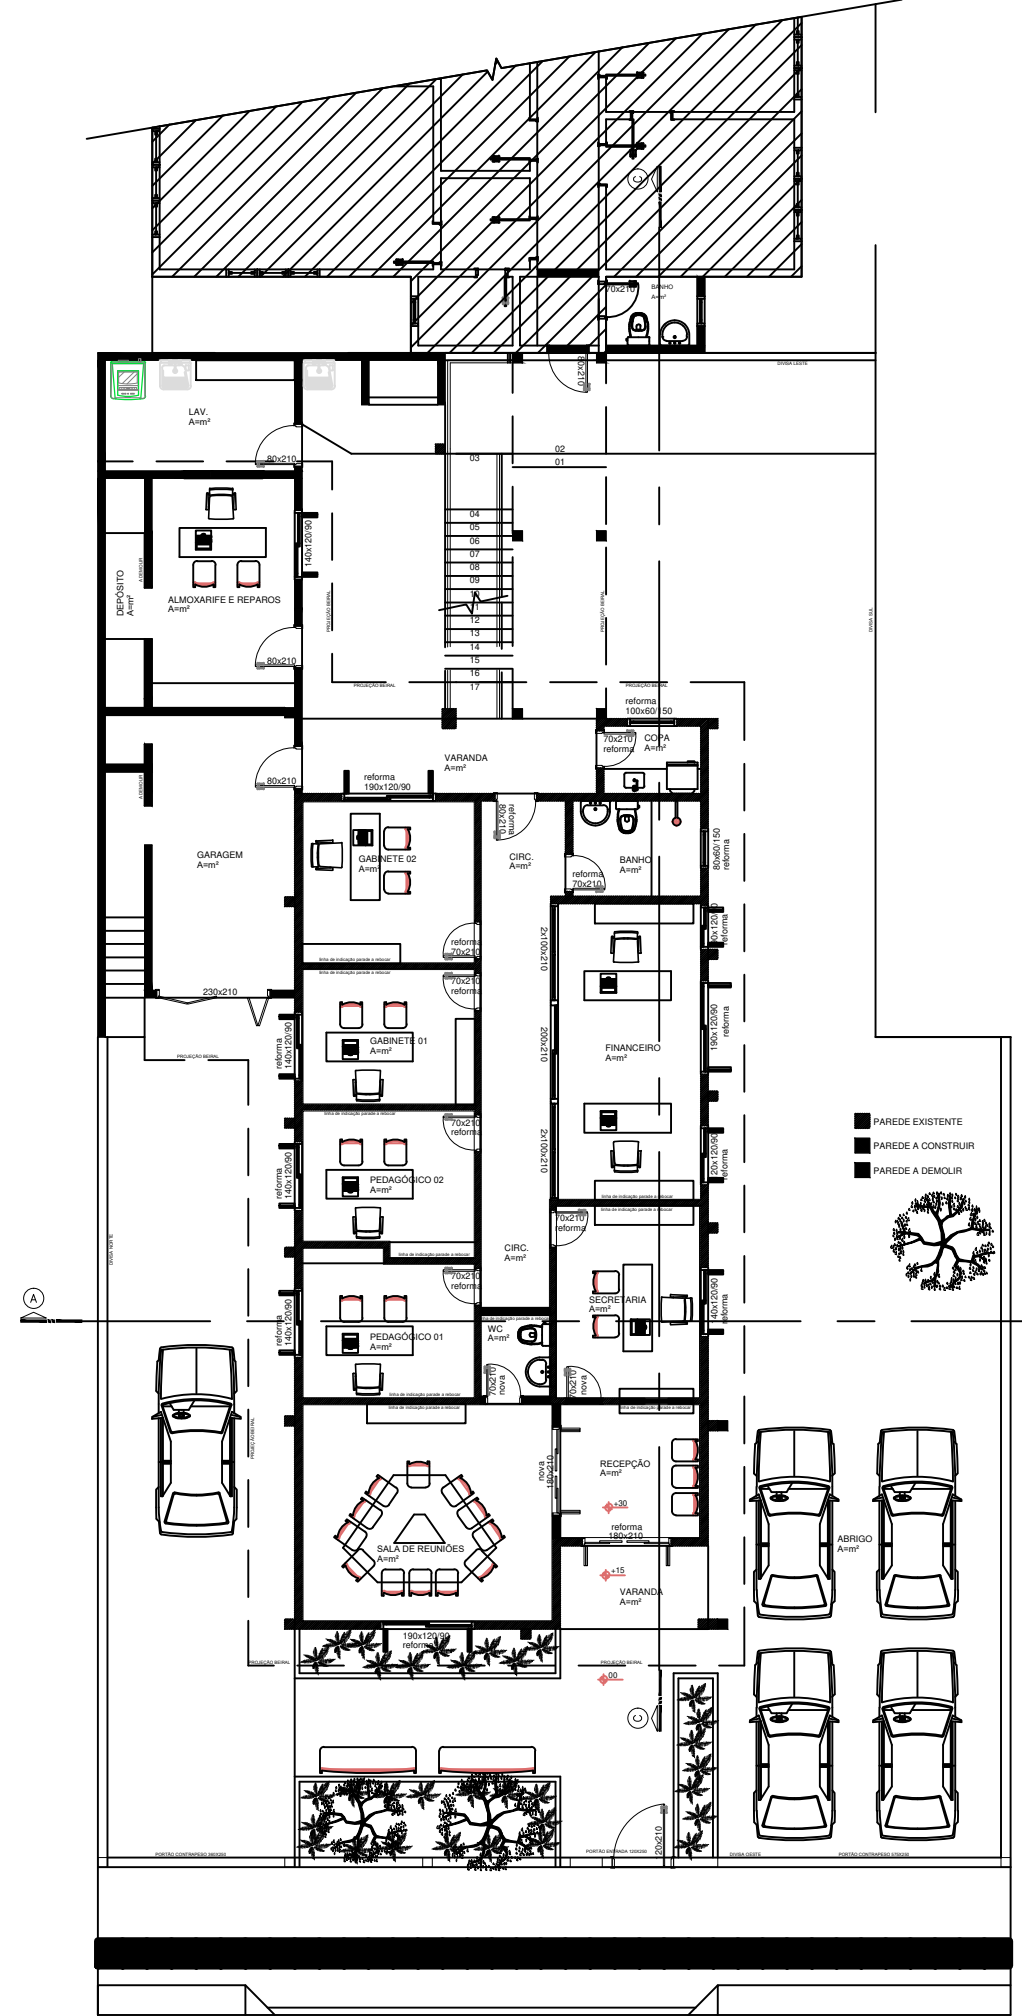


Situação
Escala: 1/500

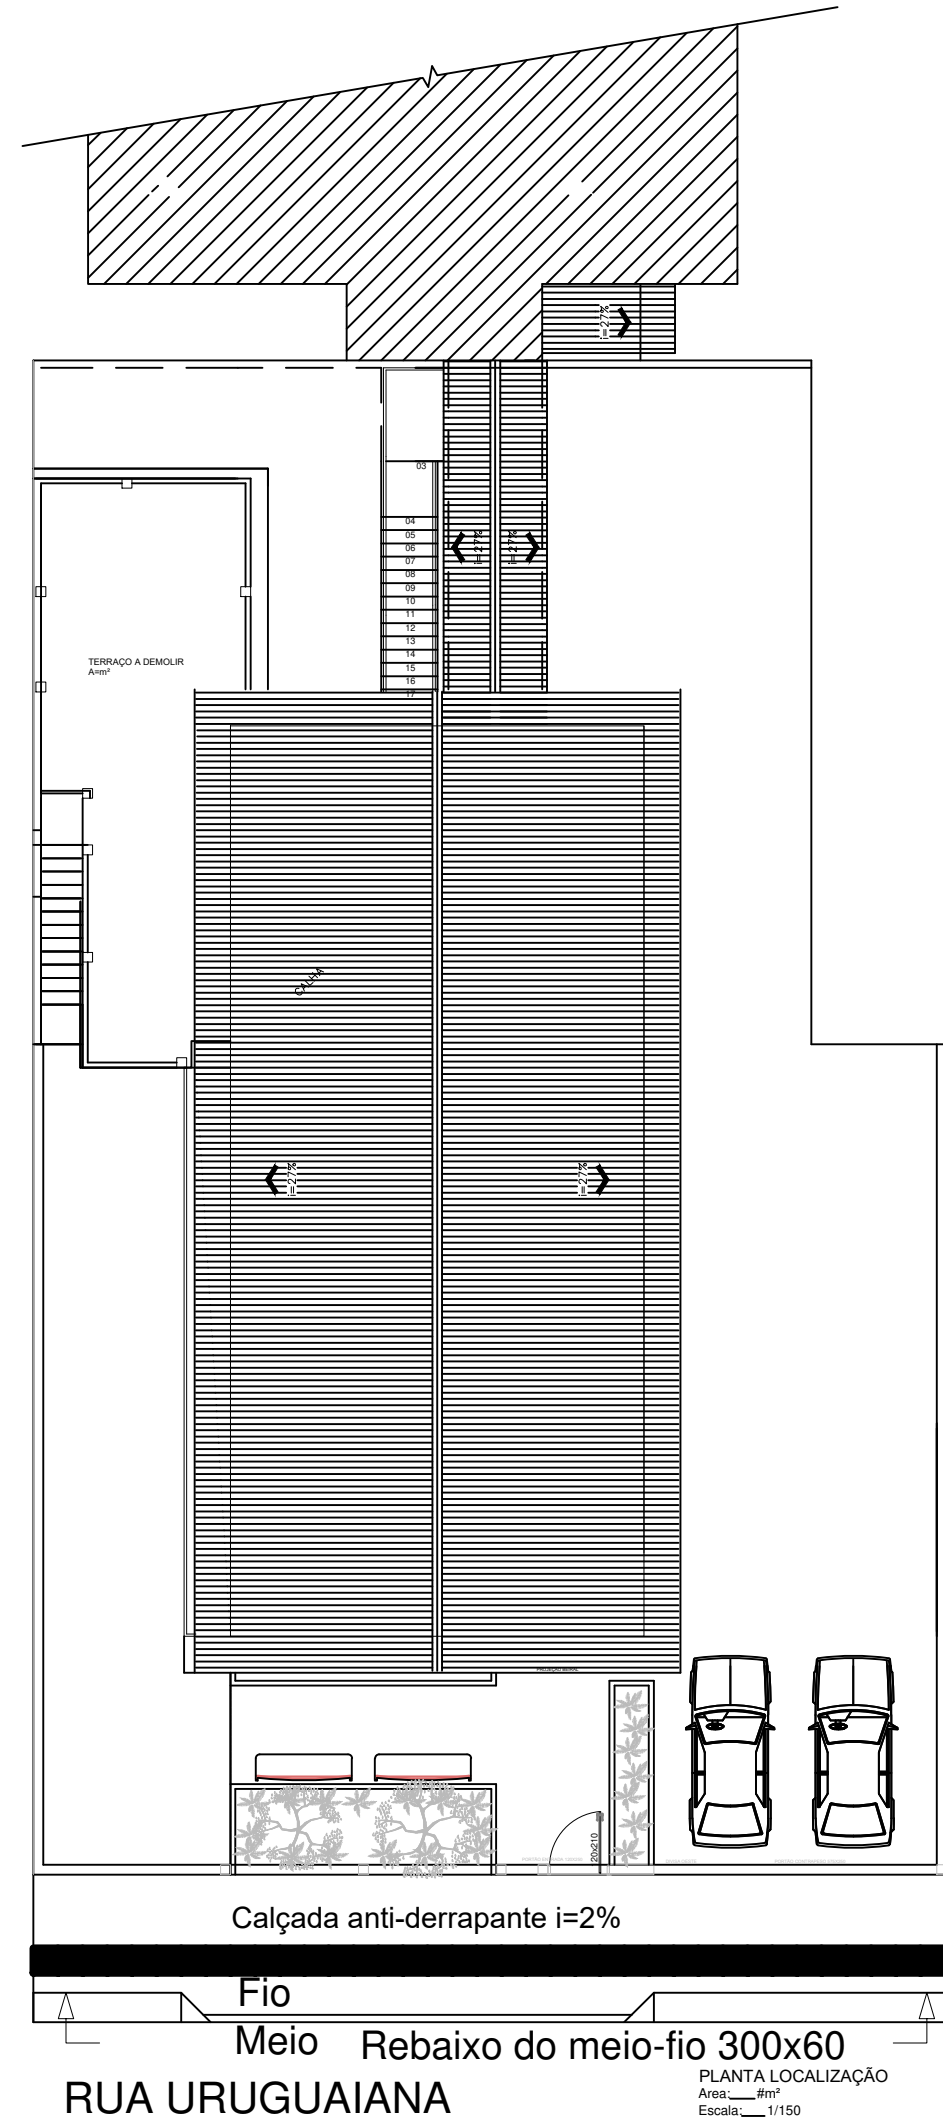


RUA URUGUAIANA

PLANTA BAIXA PAV. TÉRREO
Área: 103,00m²
Escala: 1/150

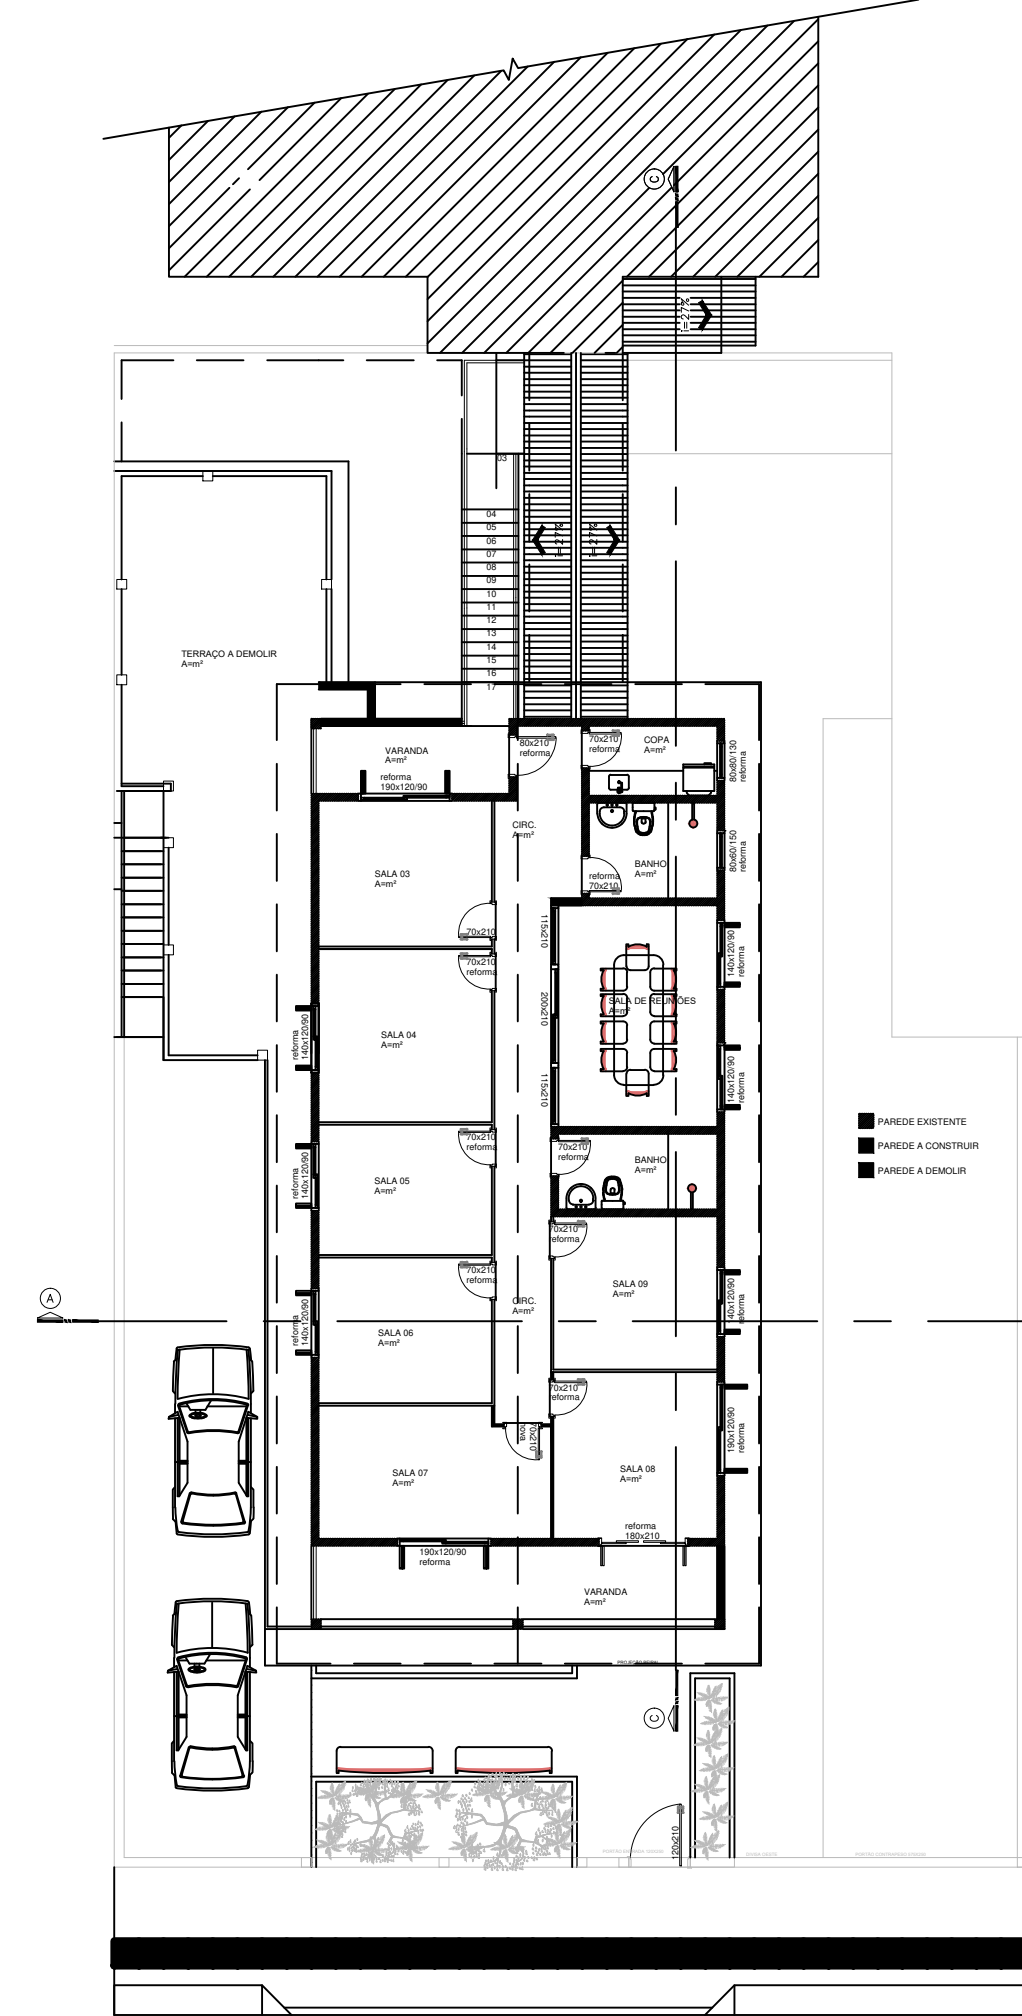


RUA URUGUAIANA

PLANTA BAIXA PAV. SUPERIOR
Área: 170,00m²
Escala: 1/150






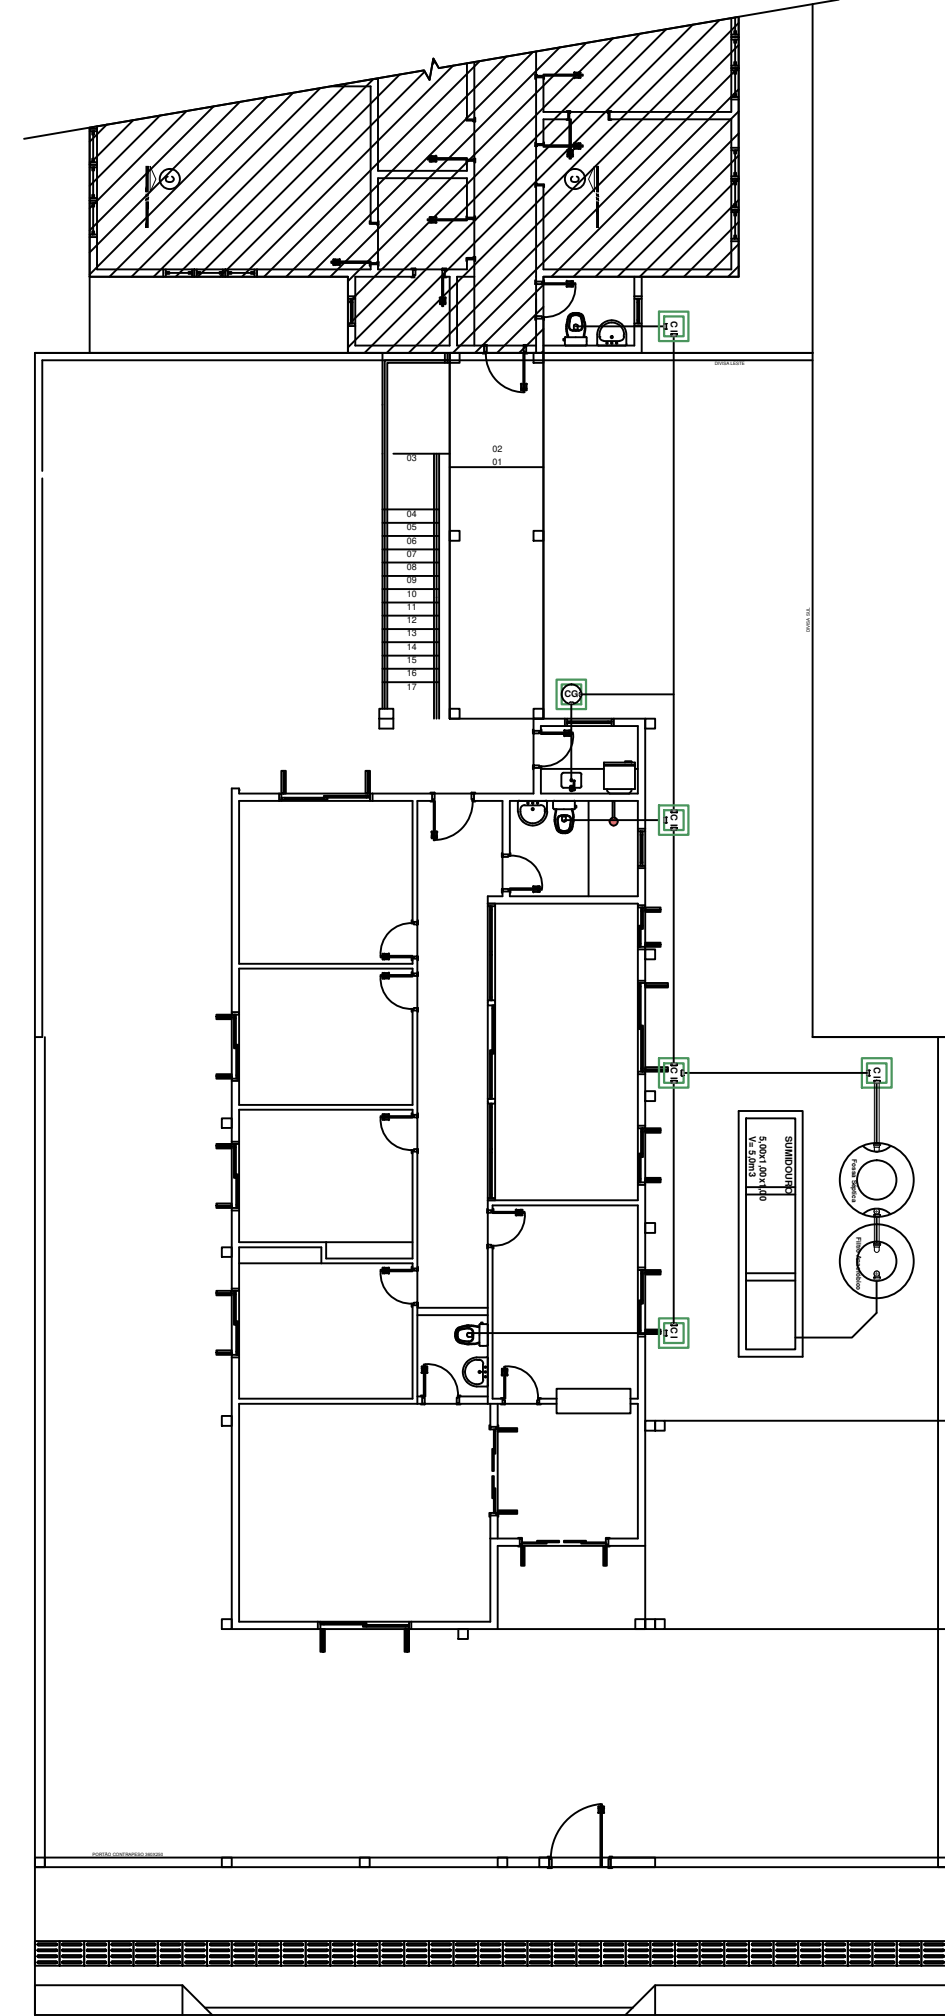


RUA URUGUAIANA

SISTEMA SANITÁRIO PAV. TÉRREO
Área: 170,00m²
Escala: 1/150

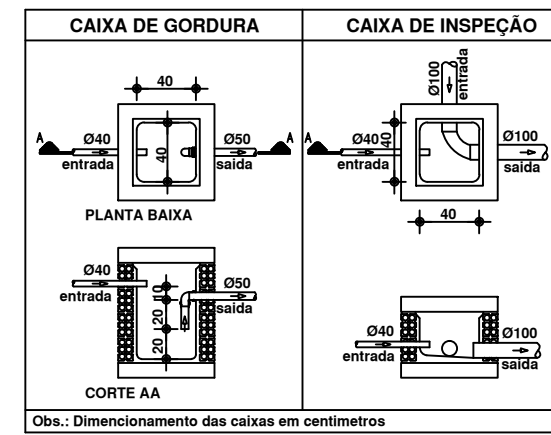

LEGENDA:
CI - CAIXA DE INSPEÇÃO 40x40cm;
CG - CAIXA DE GORDURA 40x40cm;
TV - TUBO DE VENTILAÇÃO 50mm;
RS - RALO SIFONADO 100x100x50mm;
FS - FOSSA SÉPTICA CAP. 06 PESSOAS;
FA - FILTRO ANAERÓBICO CAP. 06 PESSOAS;
OBS.: TUBULAÇÃO COTADA EM MILÍMETROS.

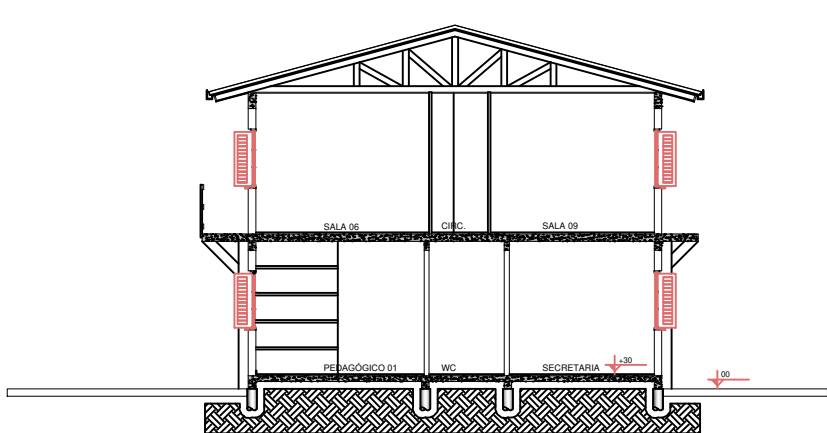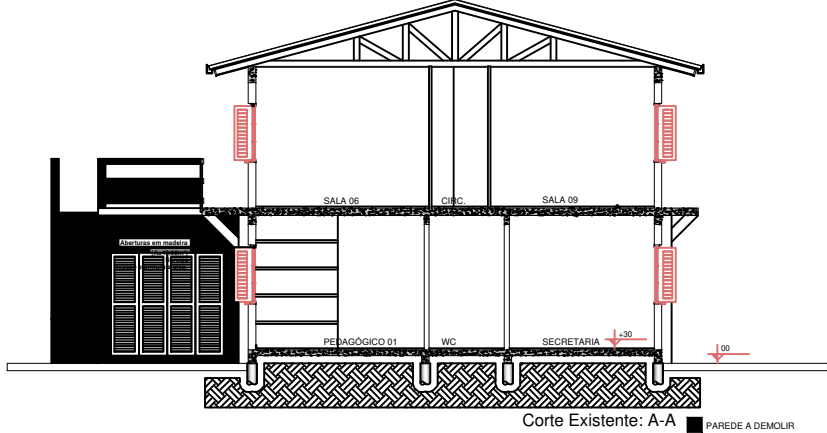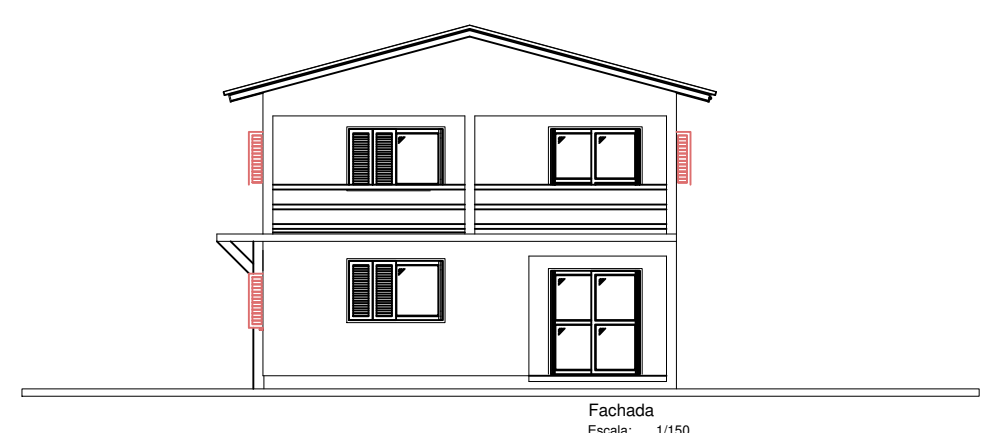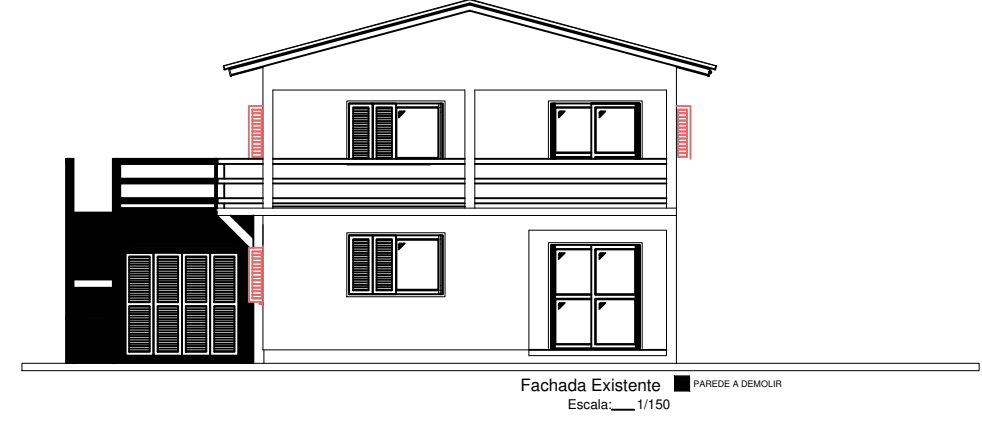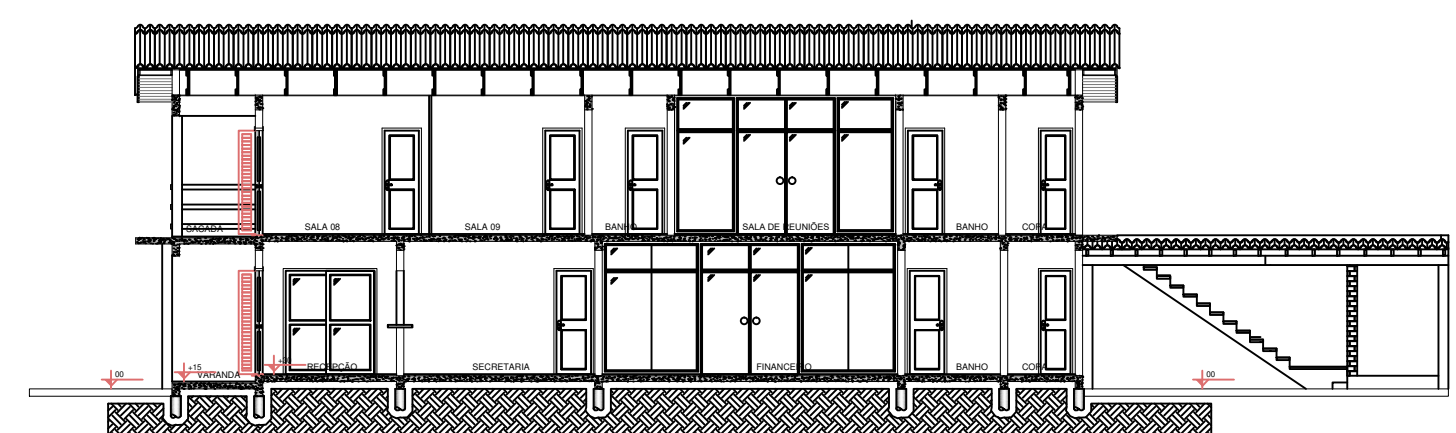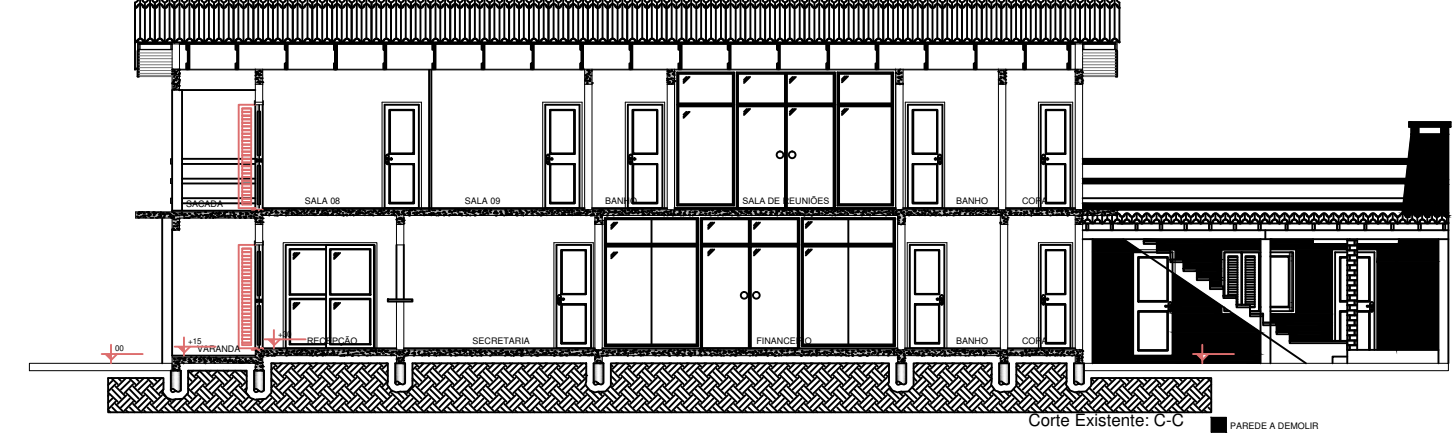

Autenticações:

ESTADO DO RIO GRANDE DO SUL
PREFEITURA MUNICIPAL DE ARROIO DO SAL
SECRETARIA MUNICIPAL DE PLANEJAMENTO
Rua Alegrete, nº 111 - centro - 95585-000 - Arroio do Sal/RS
Home Page: www.arroiodosal.rs.gov.br
Fones: (51) 3687 1360 - 3687 1366 - 3687 1465 - 3687 3269 (fax)

SECRETARIA MUNICIPAL DE PLANEJAMENTO
REFORMA PREDIO SECRETARIA DE EDUCAÇÃO

Endereço: ARROIO DO SAL, RS

Conteúdo: SITUAÇÃO, LOCALIZAÇÃO, PLANTAS, CORTES E FACHADAS

Área: 59,70m² DEMOLIÇÃO
Área: 362,73m² REFORMA
Data: MAIO / 2022
Prancha: UNICA

DIEGO DIAS
Secretário Municipal da Educação

Evaristo Piccolo Fernandes
Eng. Civil - Crea 74548-D/RS