

Autenticações: _____



**ESTADO DO RIO GRANDE DO SUL
PREFEITURA MUNICIPAL DE ARROIO DO SAL
SECRETARIA MUNICIPAL DE PLANEJAMENTO**

Rua Alegrete, nº 111 - centro - 95585-000 - Arroio do Sal/RS
Home Page: www.arroiodosal.rs.gov.br
Fones: (51) 3687 1360 - 3687 1366 - 3687 1465 - 3687 3269 (fax)

**DEPARTAMENTO DE ENGENHARIA
PONTE DE CONCRETO**

Endereço:

Rua Beatriz Marchese - Figueirinha - ARROIO DO SAL, RS

Conteúdo:

SITUAÇÃO, PLANTA BAIXA, CORTES.

RRT:

Área:

66m²

Data:


Julho/2022

Prancha:

08


Antonio Valim
Secretário Municipal de Obras

Debora Galiotto
Engenheira Civil CREA/RS 218600

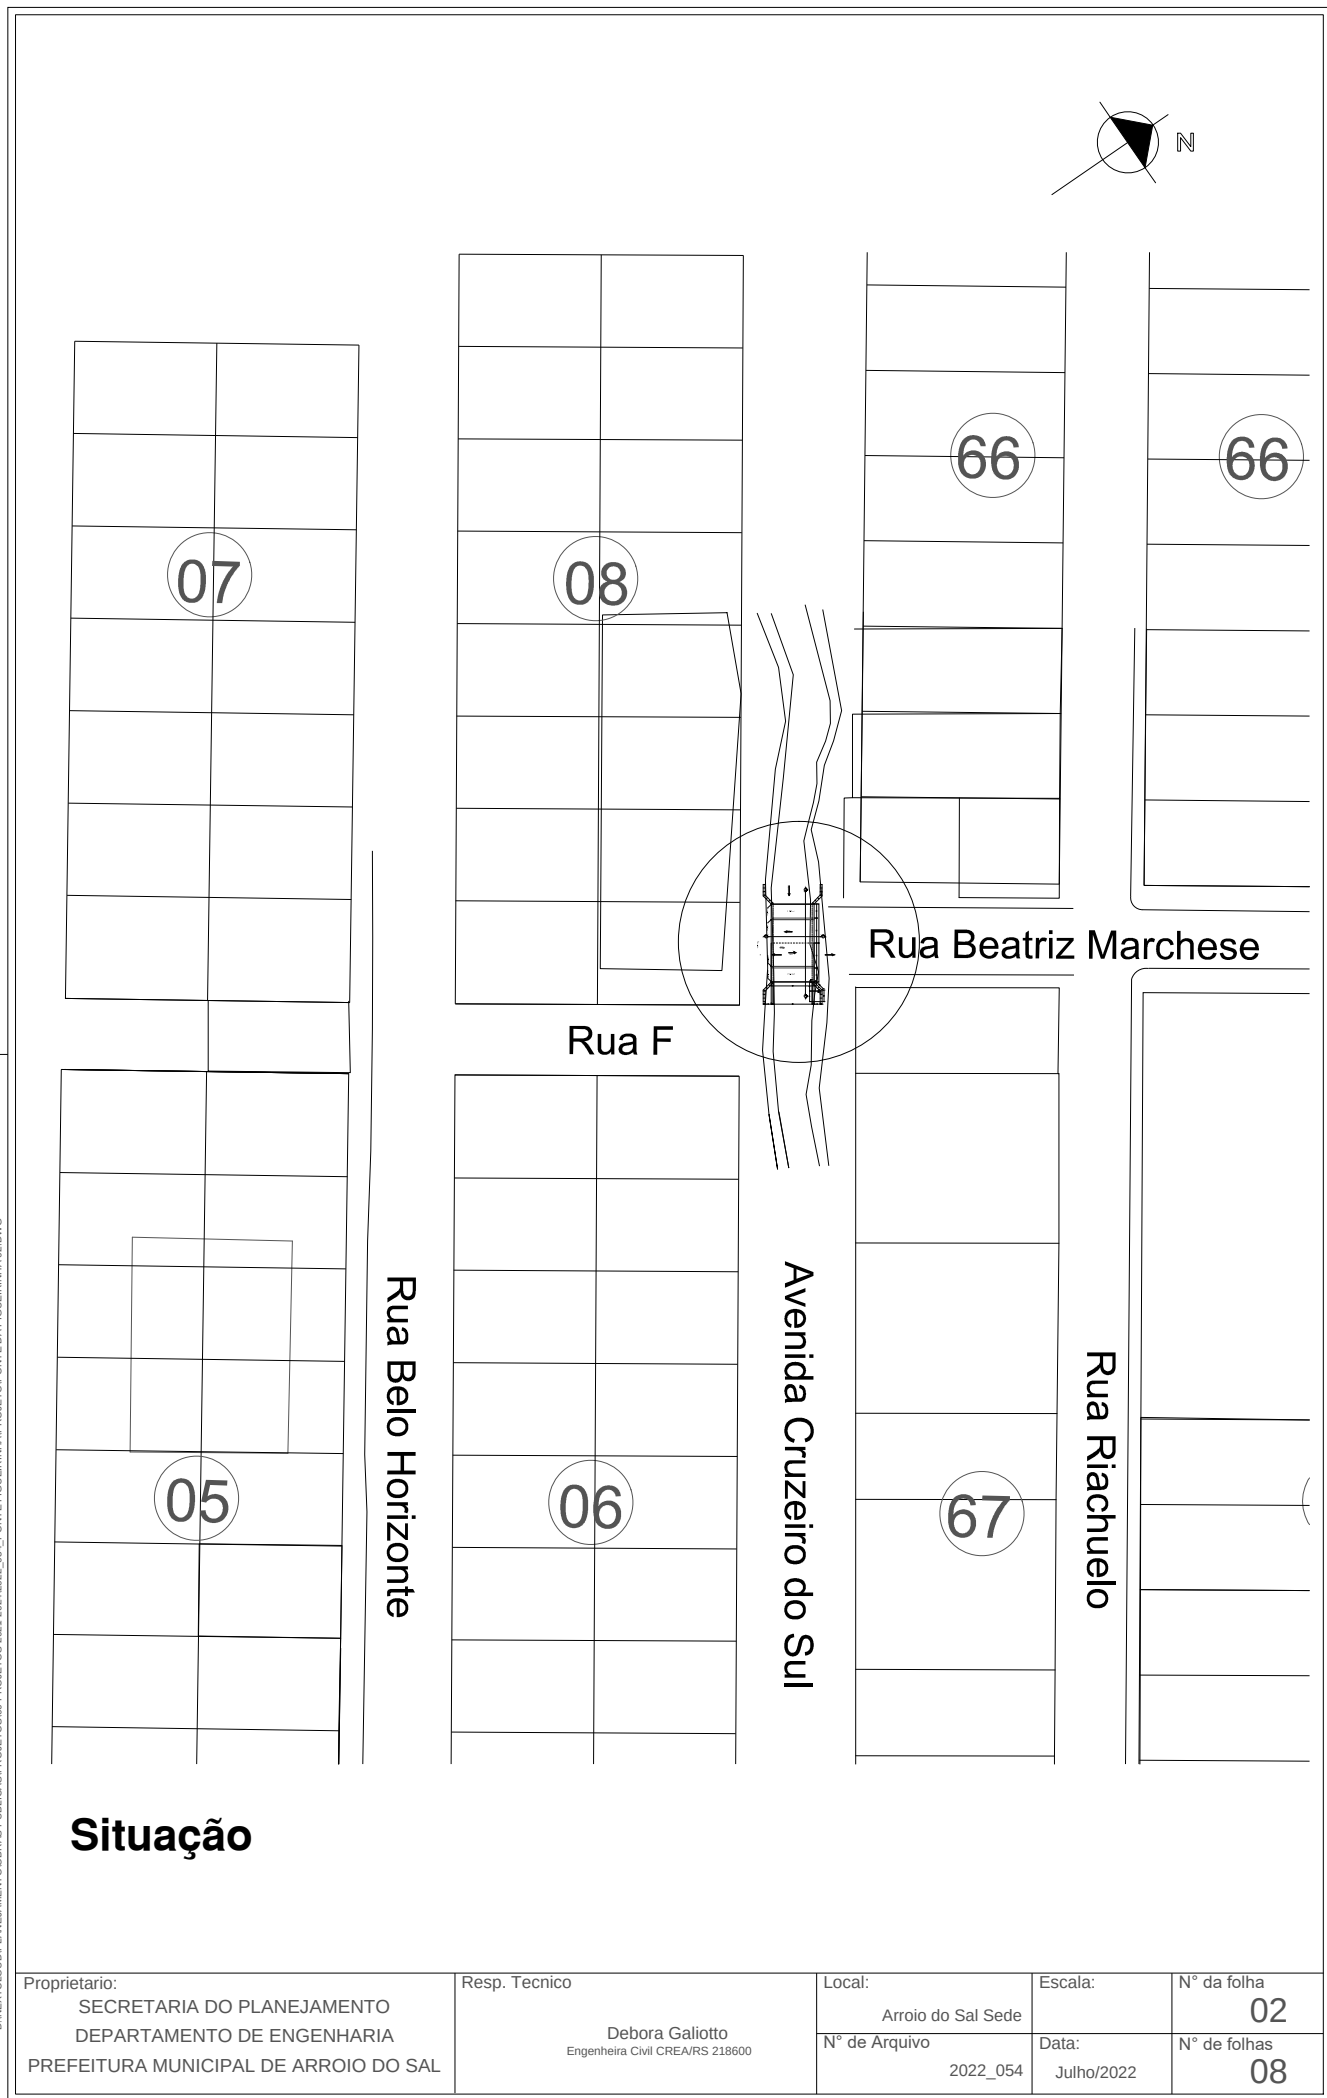

D:\INEXTCLOUD\PLANEJAMENTO\OBRAS PUBLICAS\PROJETOS\00 PROJETOS 2021-2024\2022_054_PONTE FIGUEIRINHA\PROJETO\PONTE DA FIGUEIRINHA 02.DWG

DIREITOS AUTORAIS RESERVADOS LEI No.: 5194/66

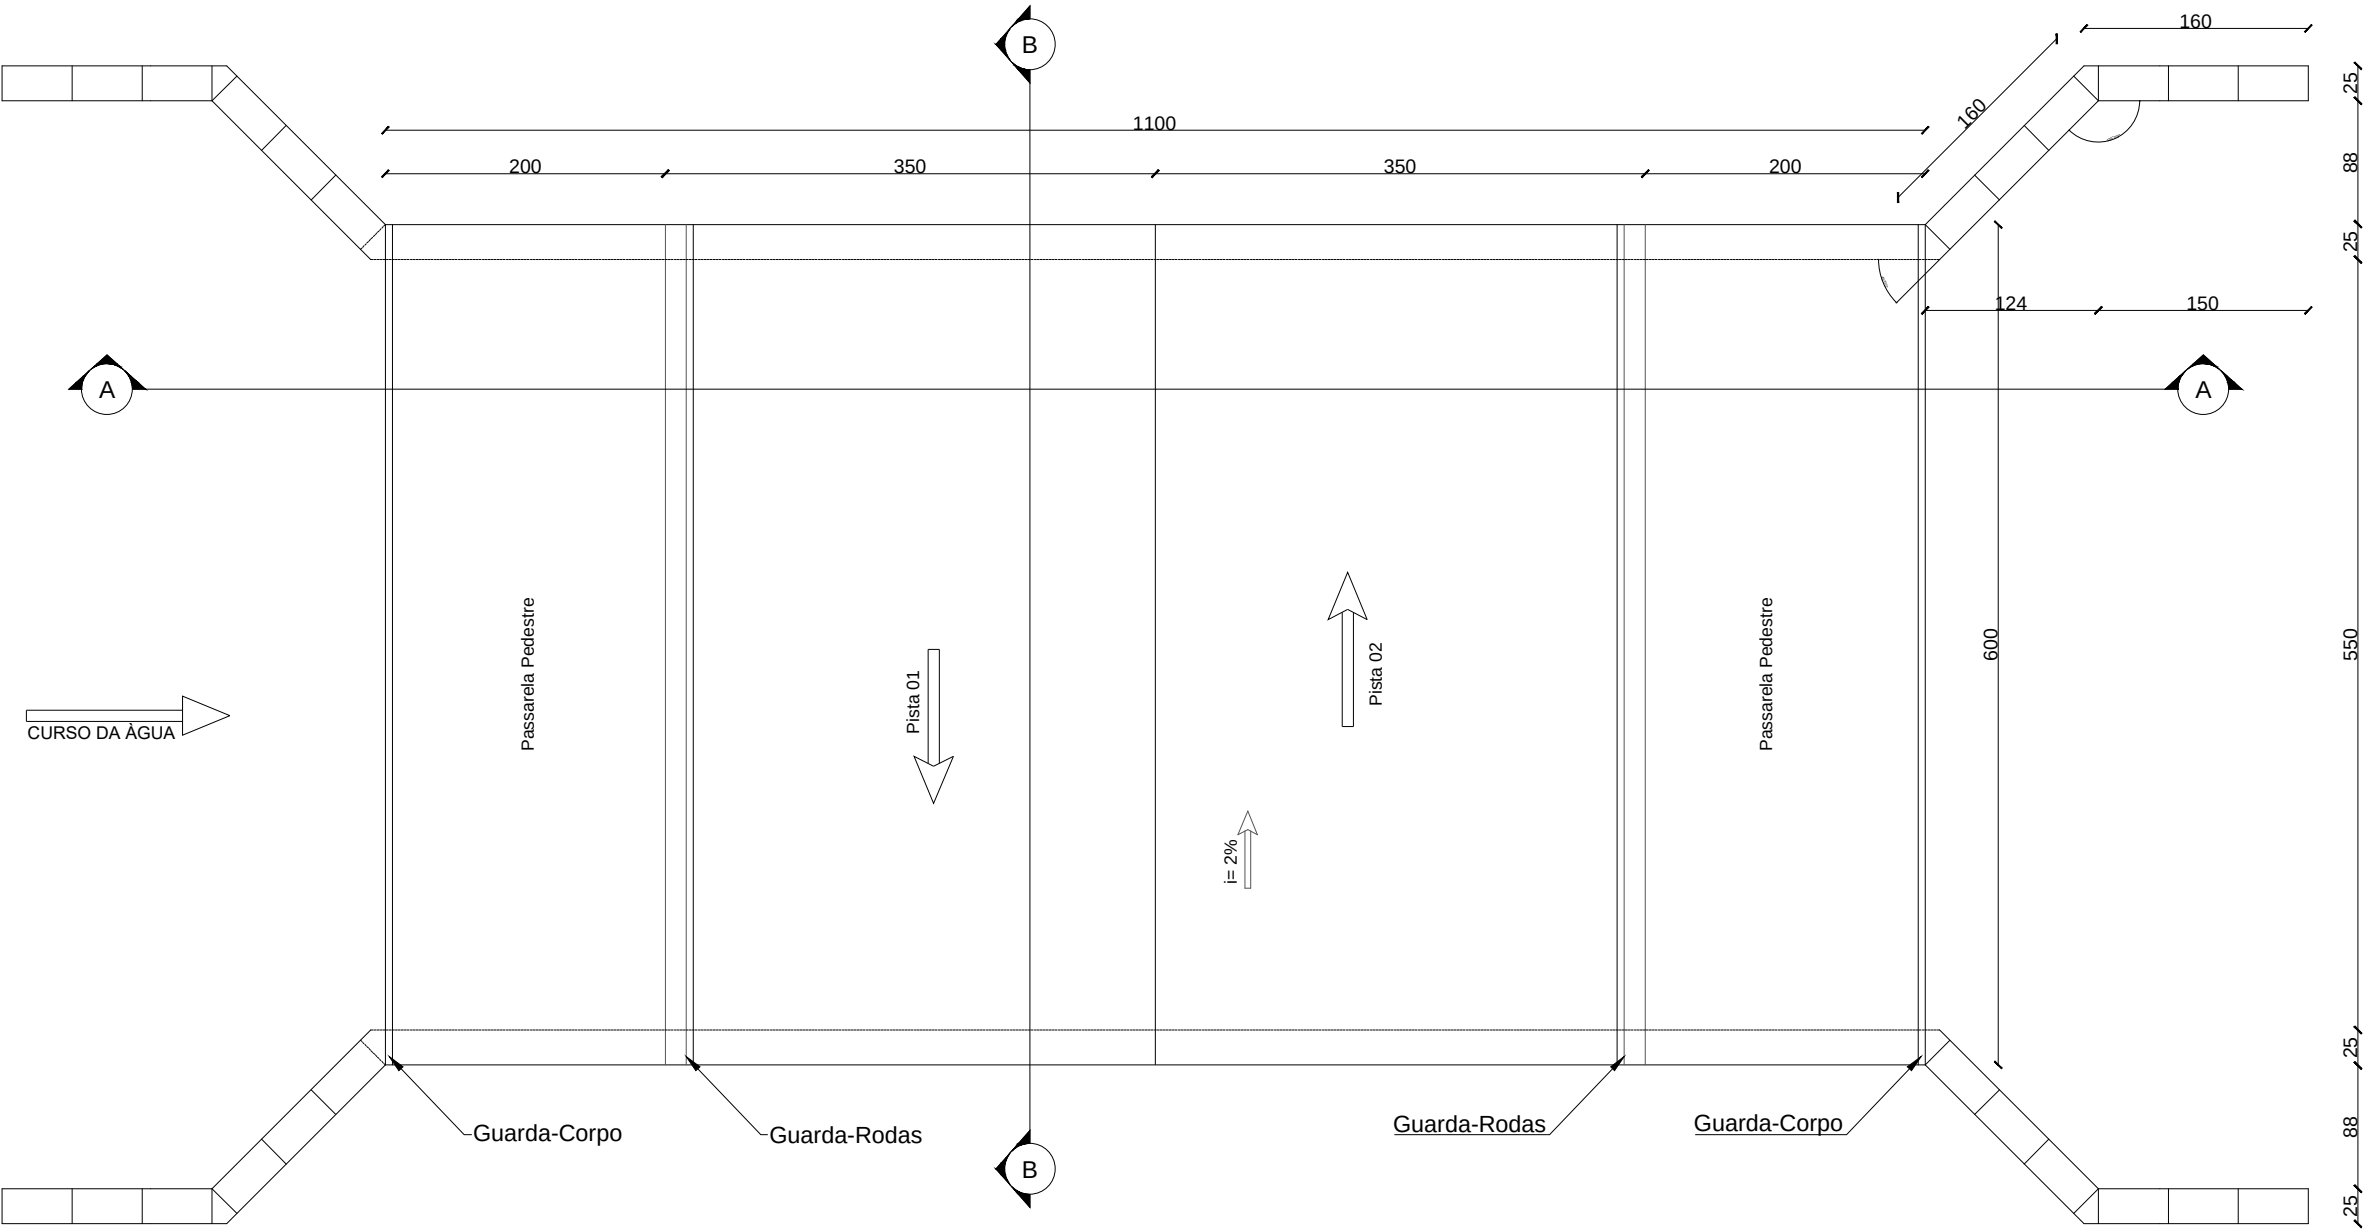

Proprietario:
SECRETARIA DO PLANEJAMENTO
DEPARTAMENTO DE ENGENHARIA
PREFEITURA MUNICIPAL DE ARROIO DO SAL


Resp. Tecnico

Debora Galiotto
Engenheira Civil CREA/RS 218600


Local:
Arroio do Sal Sede
N° de Arquivo
2022_054

Escala:
1/75
Data:
Julho/2022

N° da folha
03
N° de folhas
08

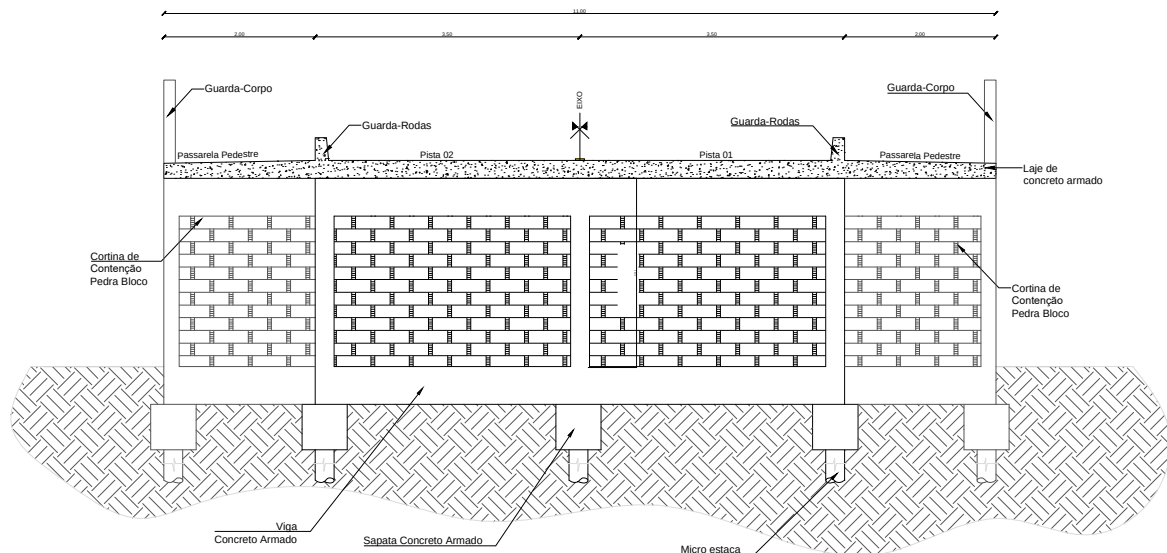


CORTE A - A

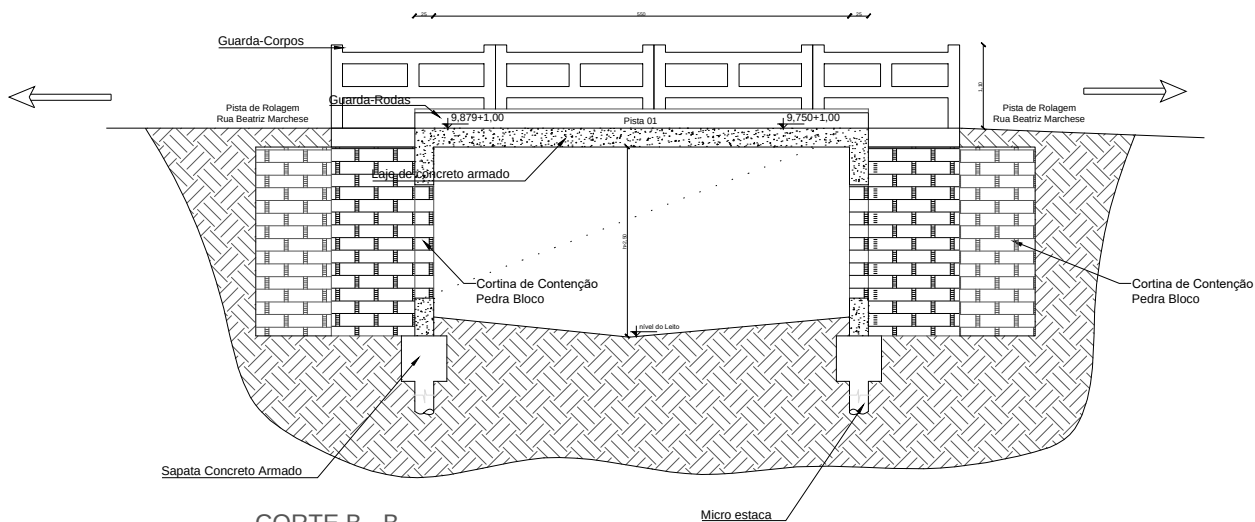


CORTE B - B

D:\NEXTCLOUD\PLANEJAMENTO\OBRAS PUBLICAS\PROJETOS\00 PROJETOS 2021-2024\2022_054_PONTE FIGUEIRINHA\PROJETO PONTE DA FIGUEIRINHA 02.DWG

Proprietário: SECRETARIA DO PLANEJAMENTO DEPARTAMENTO DE ENGENHARIA PREFEITURA MUNICIPAL DE ARROIO DO SAL	Resp. Técnico Debora Galiotto Engenheira Civil CREA/RS 218600	Local: Arroio do Sal Sede	Escala: 1/100	Nº da folha 04
		Nº de Arquivo 2022_054	Data: Julho/2022	Nº de folhas 08

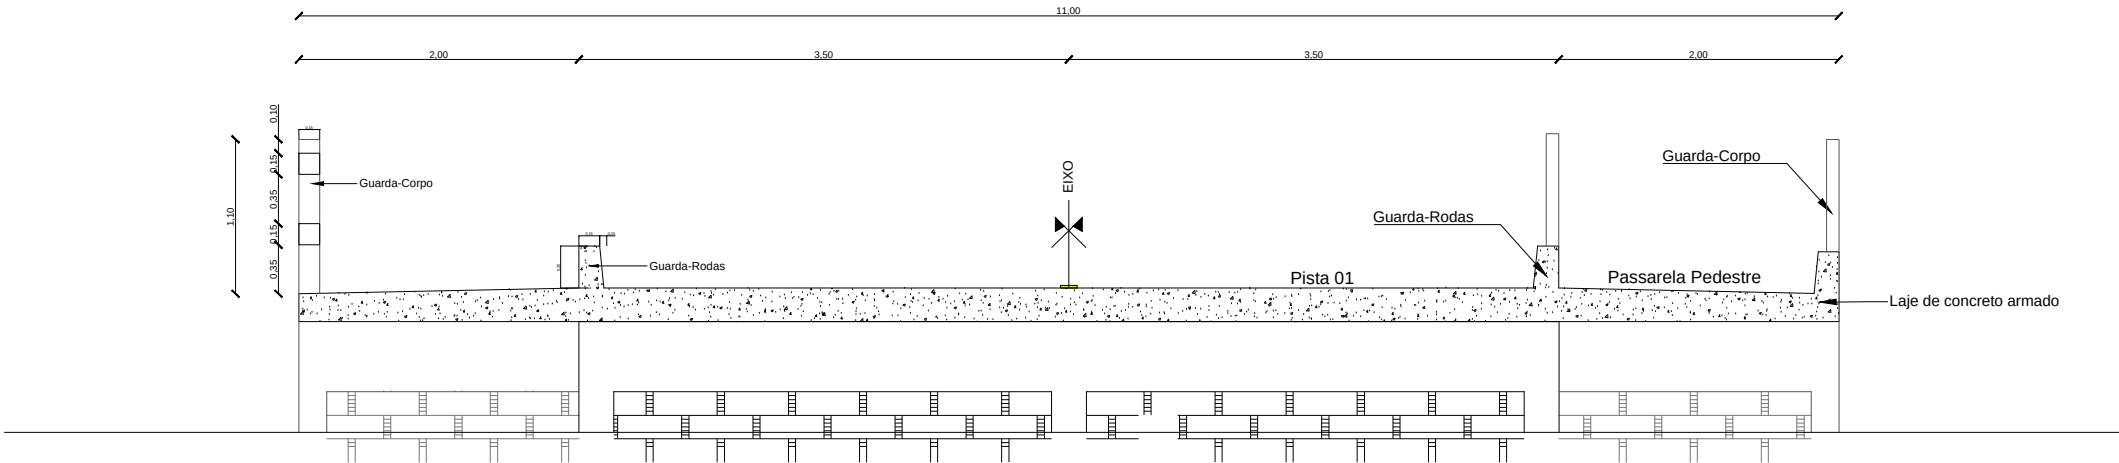

DETALHAMENTO GUARDA- RODAS

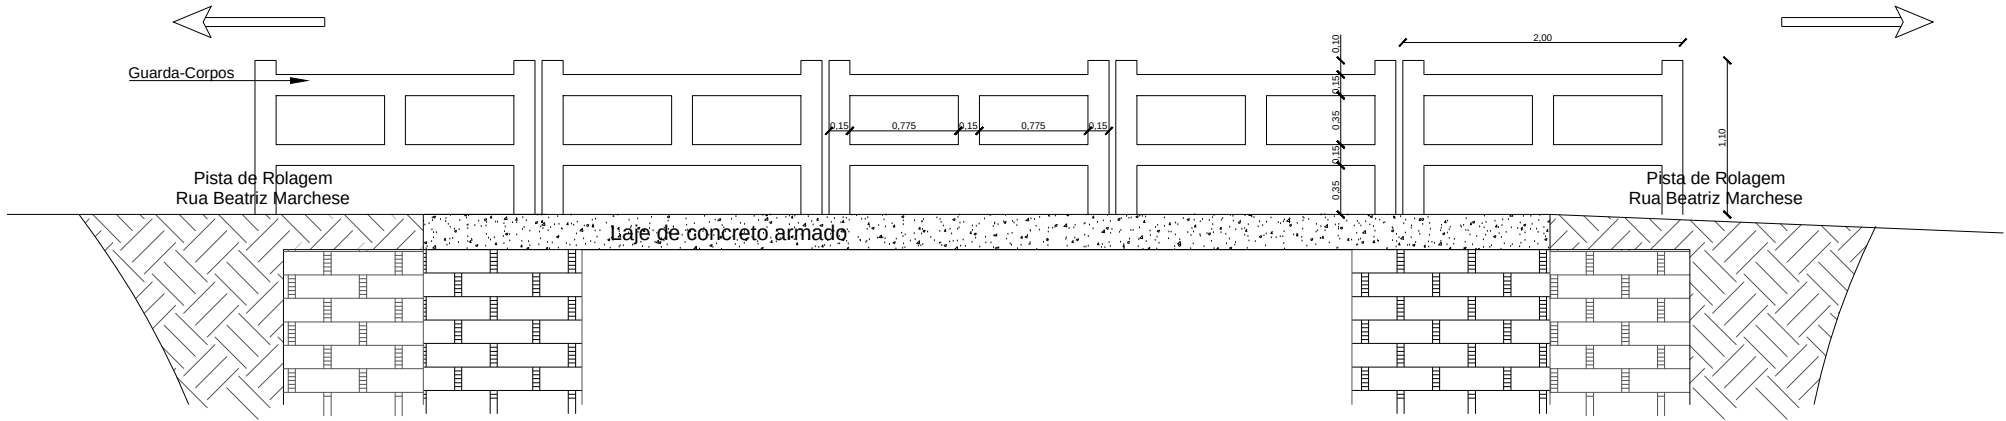

Proprietario:
SECRETARIA DO PLANEJAMENTO
DEPARTAMENTO DE ENGENHARIA
PREFEITURA MUNICIPAL DE ARROIO DO SAL

Resp. Tecnico

Debora Galiotto
Engenheira Civil CREA/RS 218600

Local:
Arroio do Sal Sede
N° de Arquivo
2022_054

Escala:
1/75
Data:
Julho/2022

N° da folha
05
N° de folhas
08