

Autenticações: _____



**ESTADO DO RIO GRANDE DO SUL
PREFEITURA MUNICIPAL DE ARROIO DO SAL
SECRETARIA MUNICIPAL DE PLANEJAMENTO**

Rua Alegrete, nº 111 - centro - 95585-000 - Arroio do Sal/RS
Home Page: www.arroiodosal.rs.gov.br
Fones: (51) 3687 1360 - 3687 1366 - 3687 1465 - 3687 3269 (fax)

**SECRETARIA MUNICIPAL DE EDUCAÇÃO
REFORMA
UBS FIGUEIRINHA**

Endereço: RUA BELO HORIZONTE - BALNEÁRIO FIGUEIRINHA - ARROIO DO SAL - RS

Conteúdo: SITUAÇÃO, LOCALIZAÇÃO, PLANTA BAIXA E CORTES

RRT:

Área:

303,19m²

Data:

JULHO/2022

Diego Feldmann
Secretária Municipal de Saúde

Débora Galiotto
Eng. Civil - CREA RS 218600

Prancha:

01/05

Balneario "Belo Horizonte"
Quadra "05"

FINAL DE LOTEAMENTO



Rua E

Rua F

Rua Belo Horizonte

Situação

Escala: 1/1000

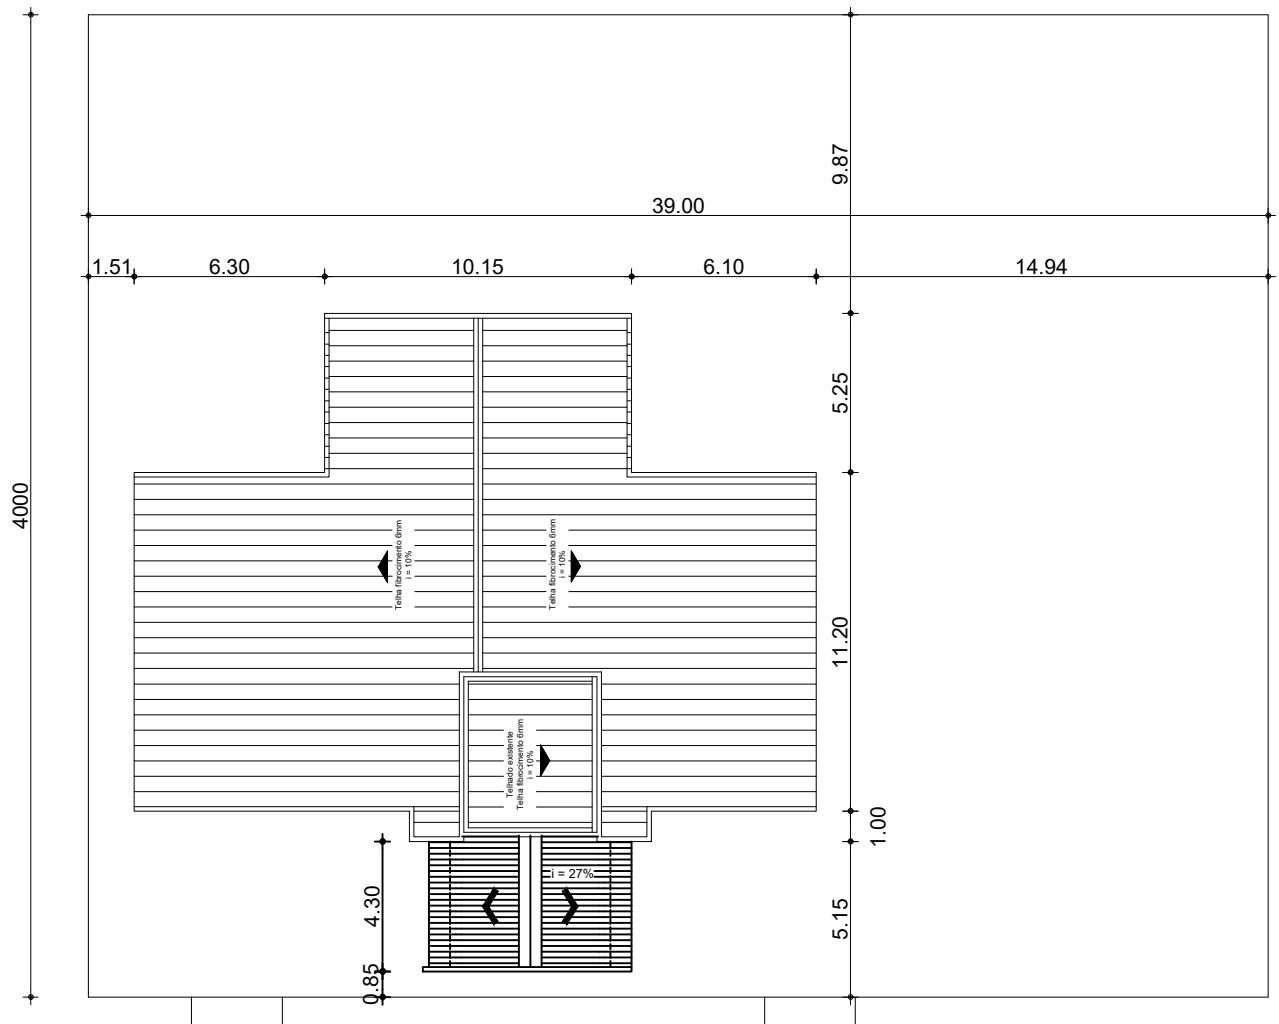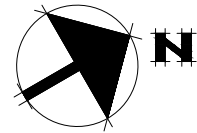

Calçada anti-derrapante $i=2\%$

Rebaixo do meio-fio 300x60

Rebaixo do meio-fio 300x60

Fio
Meio

Rua Belo Horizonte - antiga A lei 2173/2013

Localização

Escala: 1/250

PREFEITURA MUNICIPAL DE ARROIO DO SAL - RS


UBS FIGUEIRINHA


Escala:
INDICADAS

Nº da folha
02

Data:
JULHO/2022

Nº de folhas
05

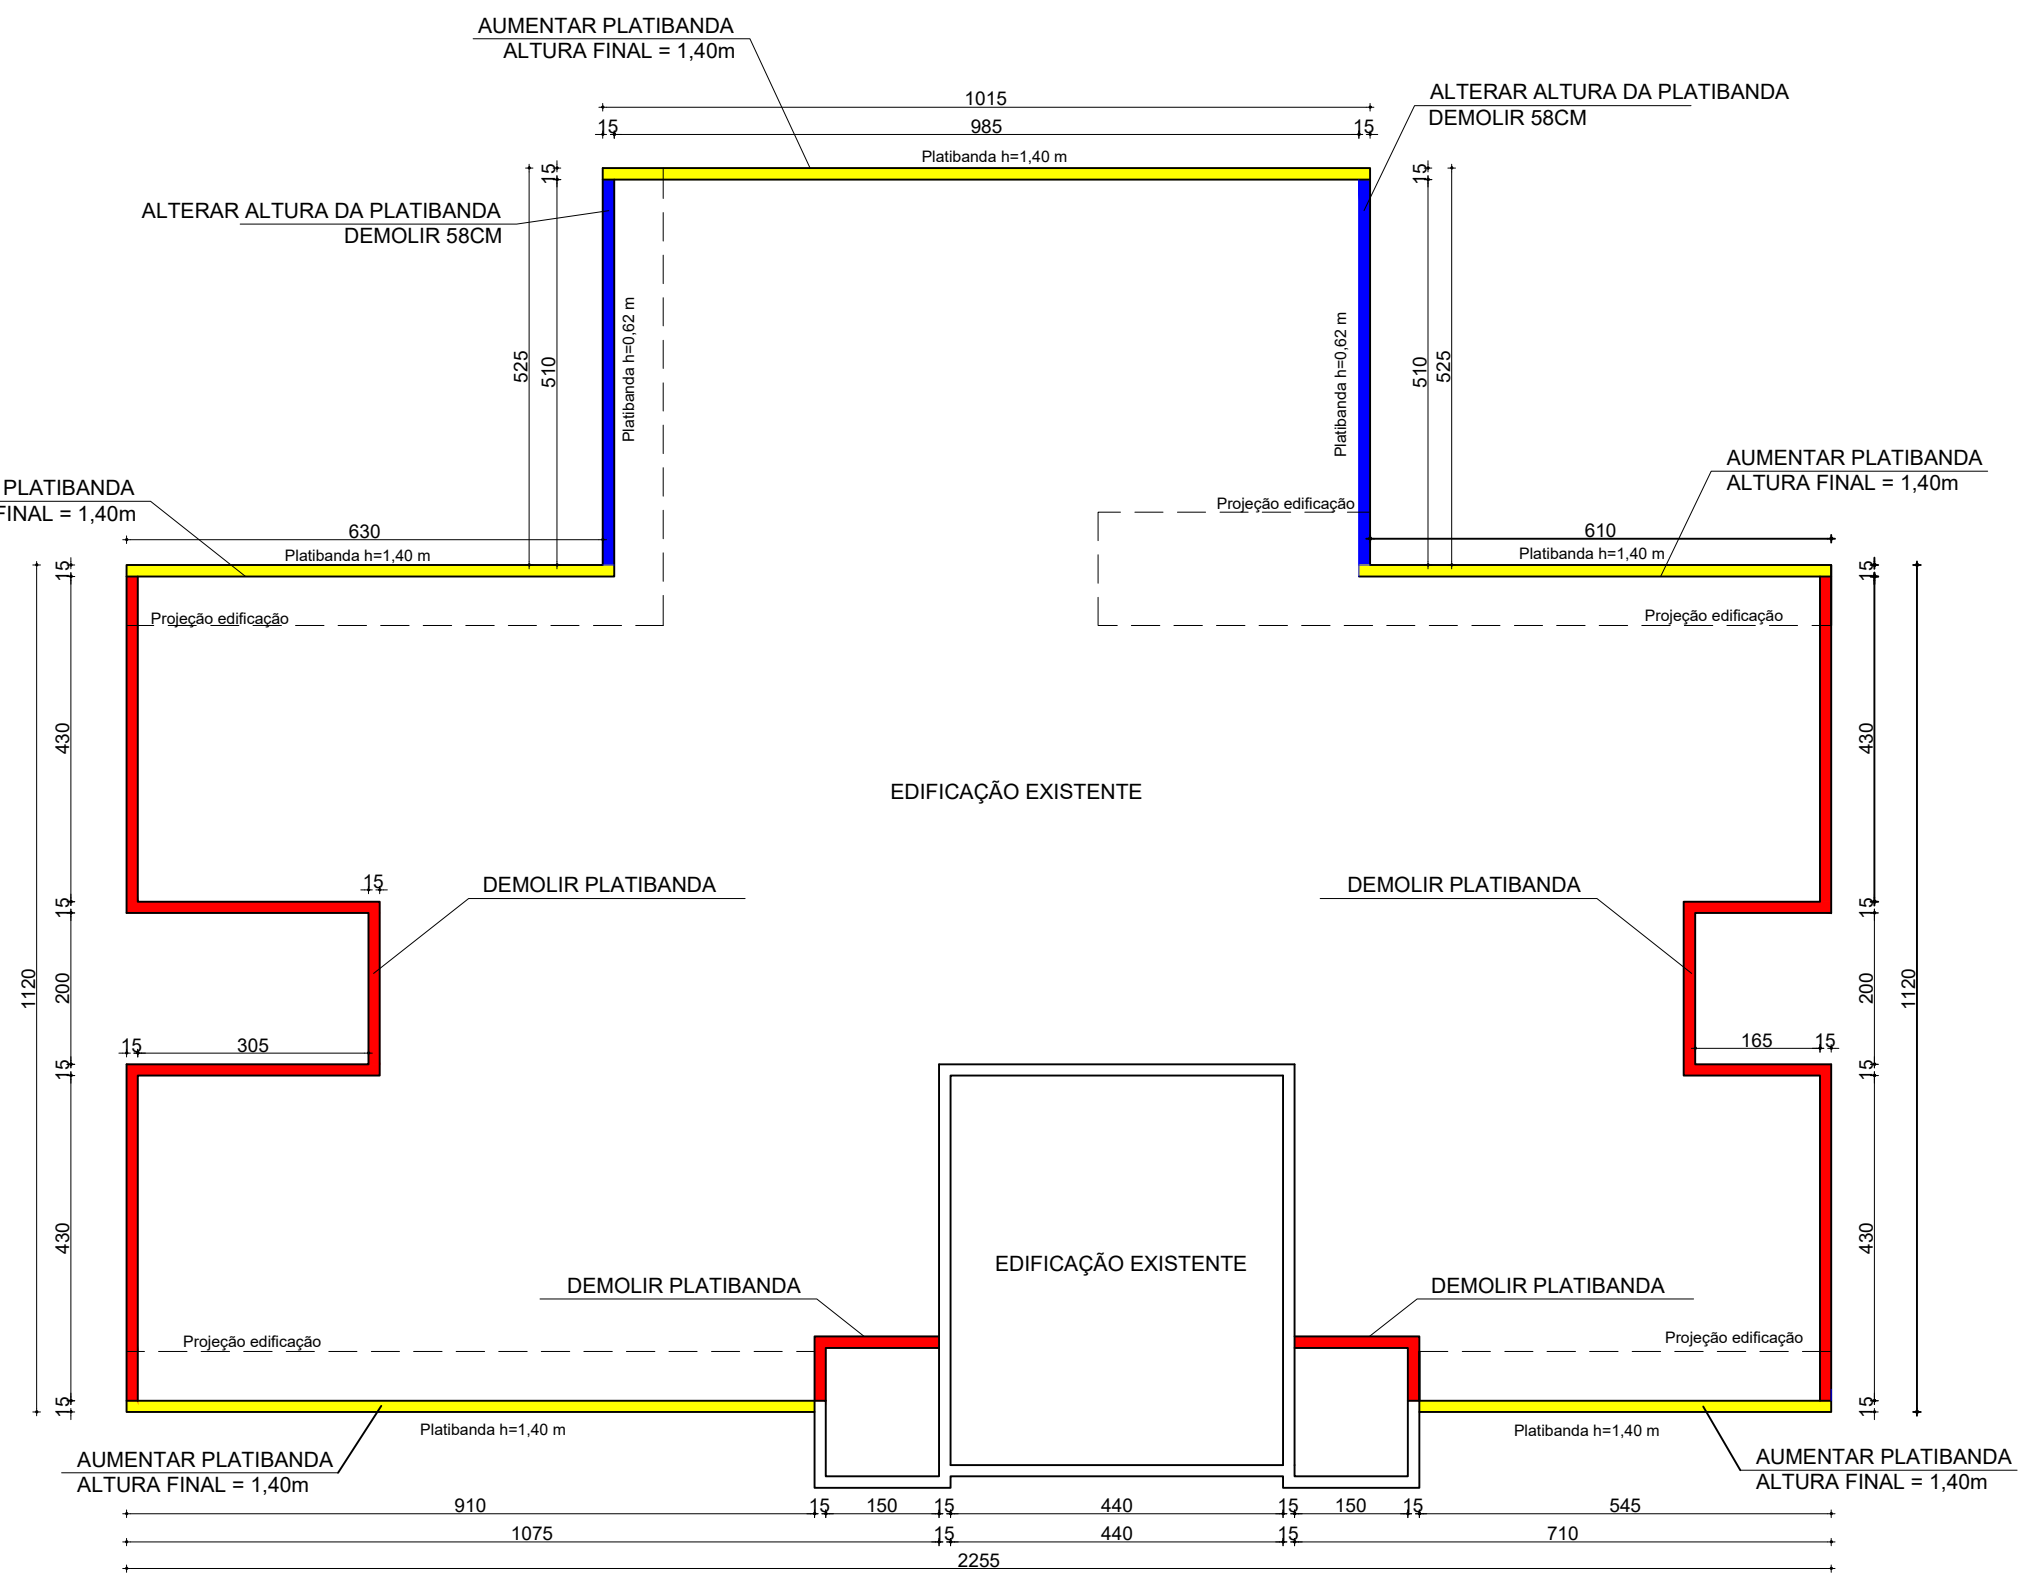

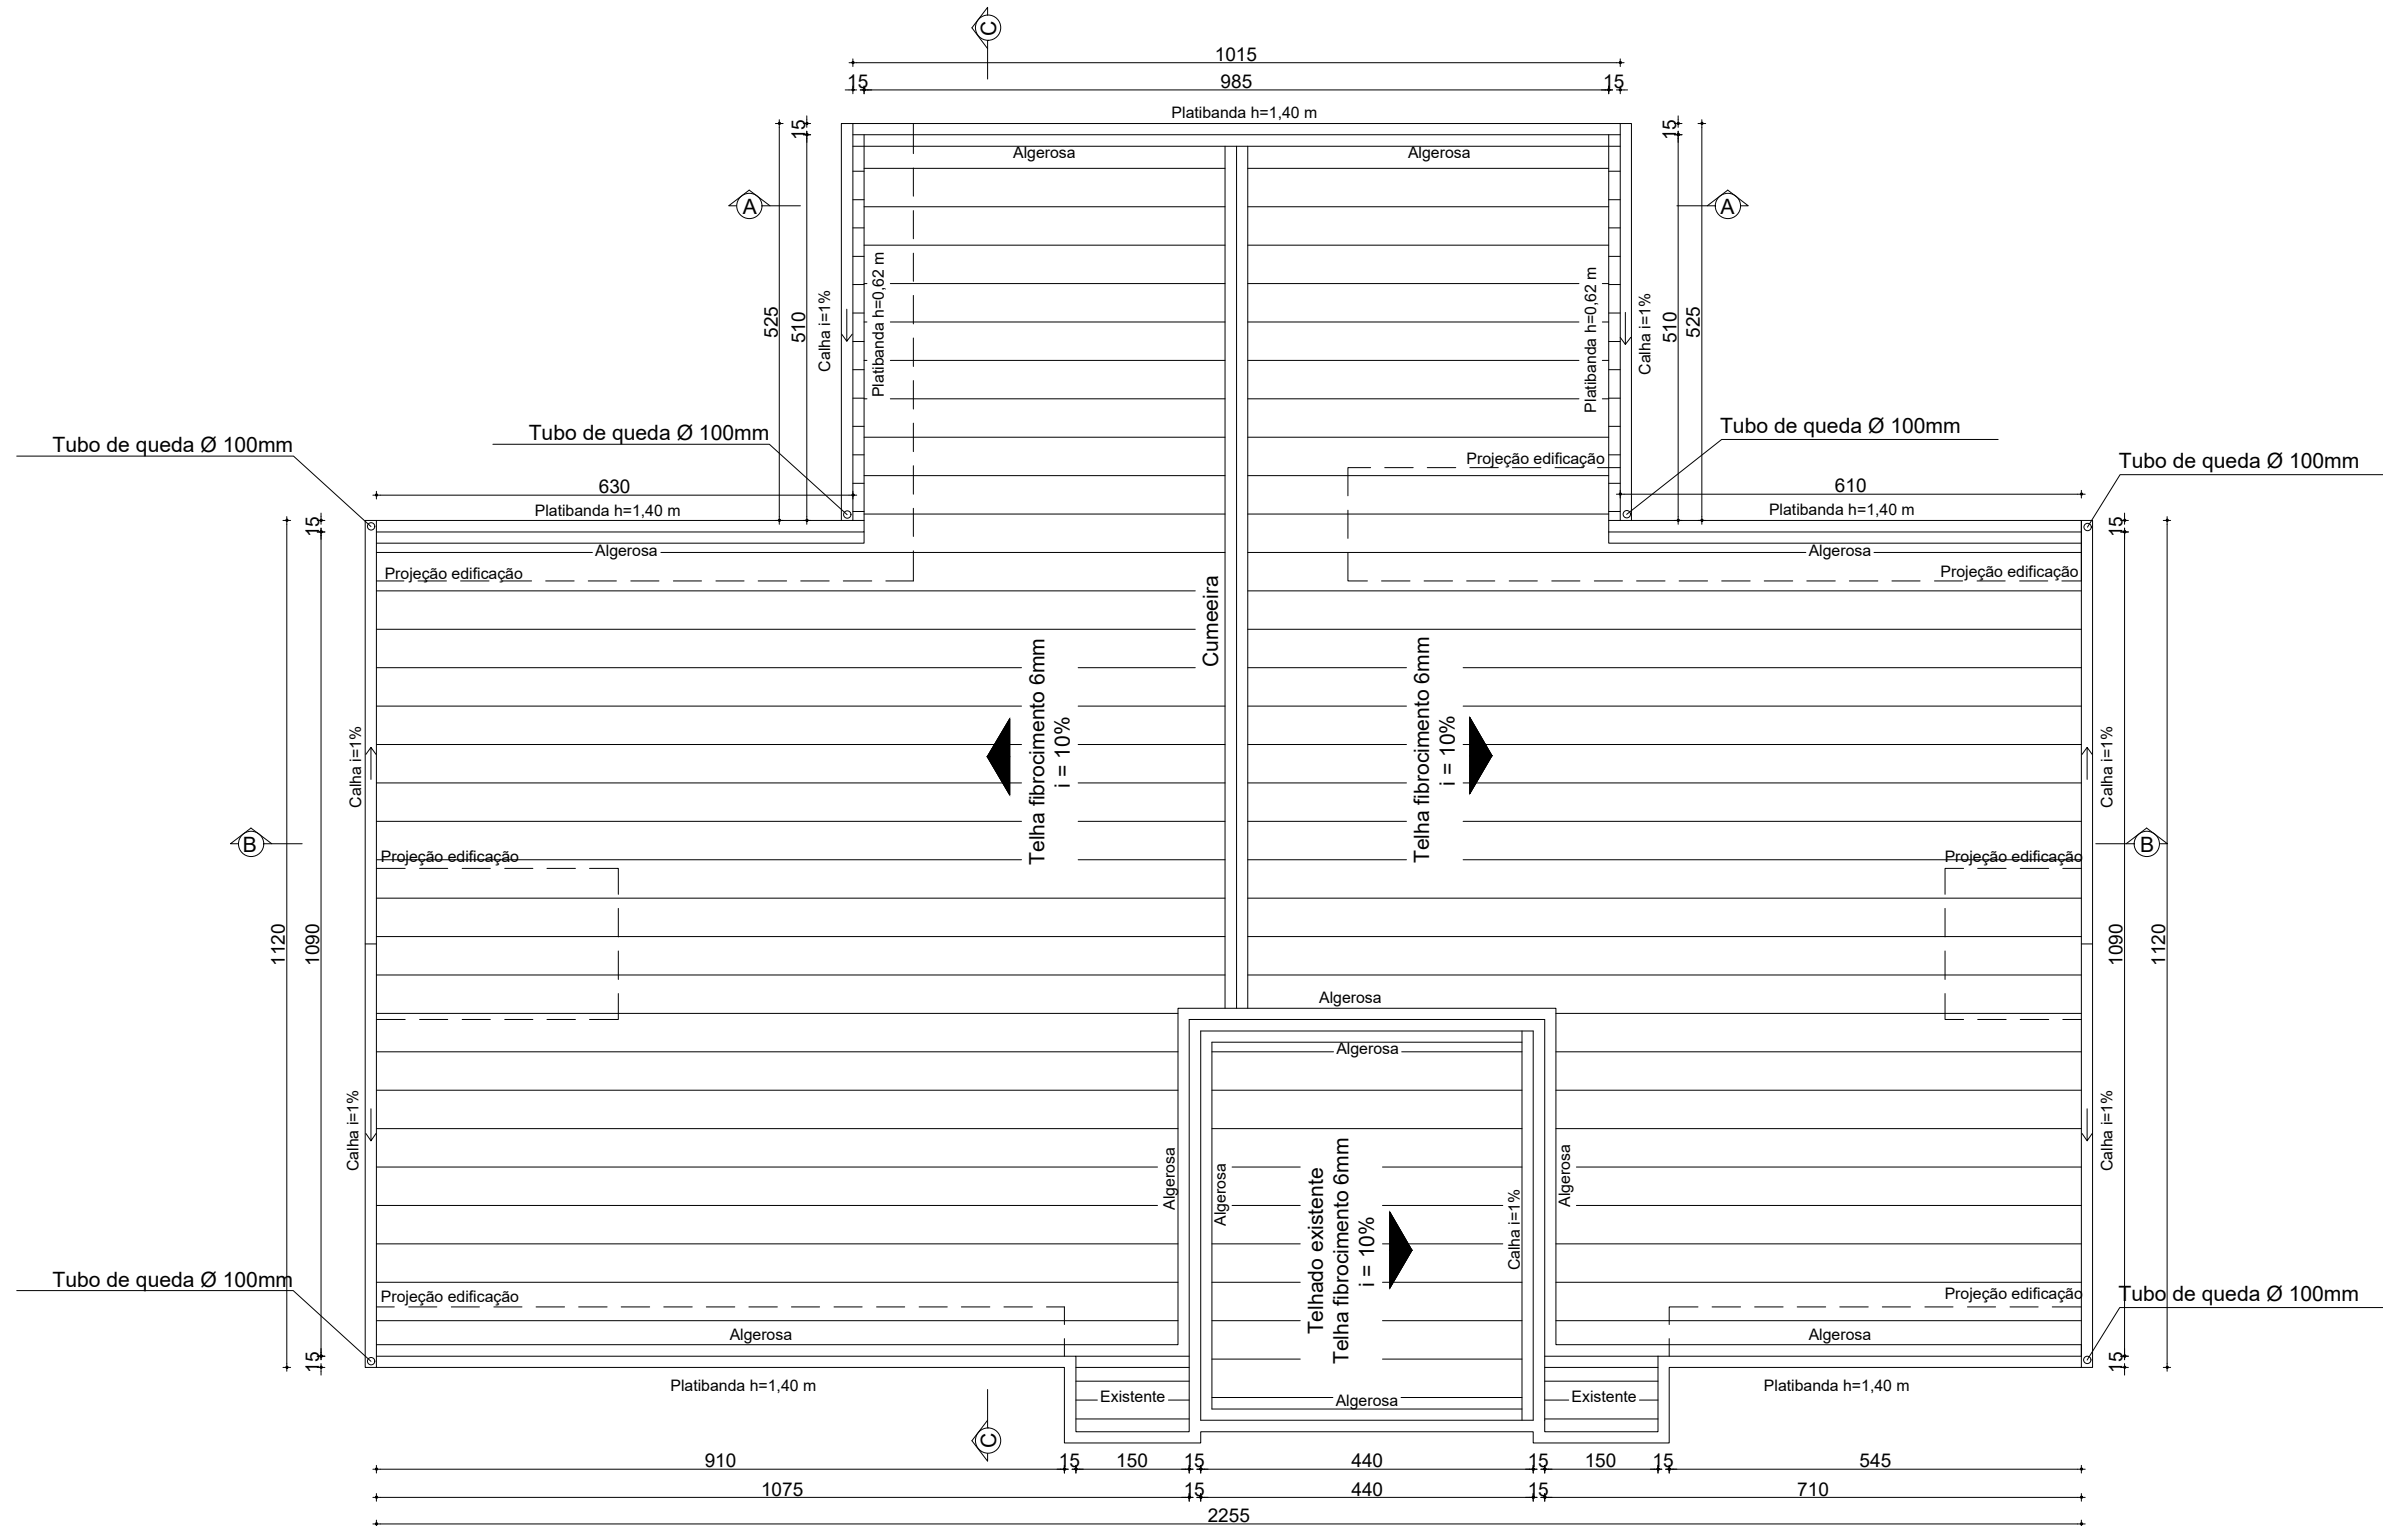


PLANTA DE COBERTURA

Esc: 1 / 100

PREFEITURA MUNICIPAL DE ARROIO DO SAL - RS


UBS FIGUEIRINHA

Escala:	INDICADAS	Nº da folha	04
Data:	JULHO/2022	Nº de folhas	05

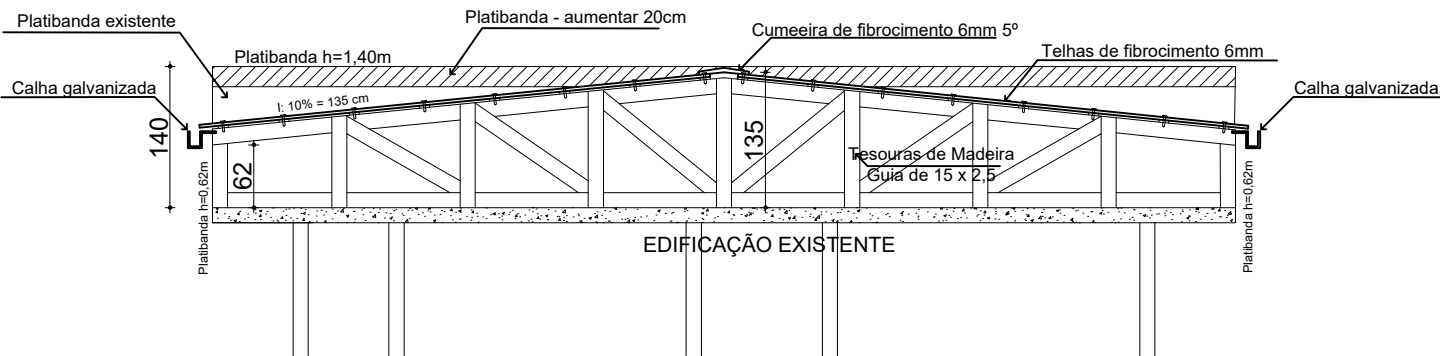


CORTE A-A

Esc: 1 / 75

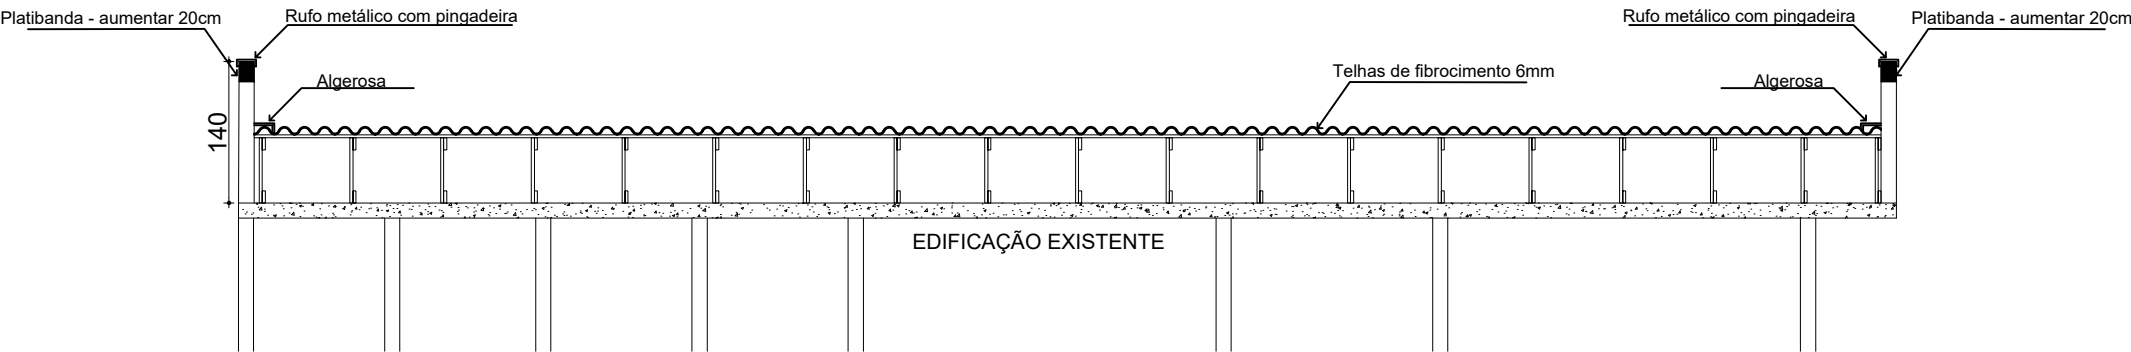

CORTE C-C

Esc: 1 / 75

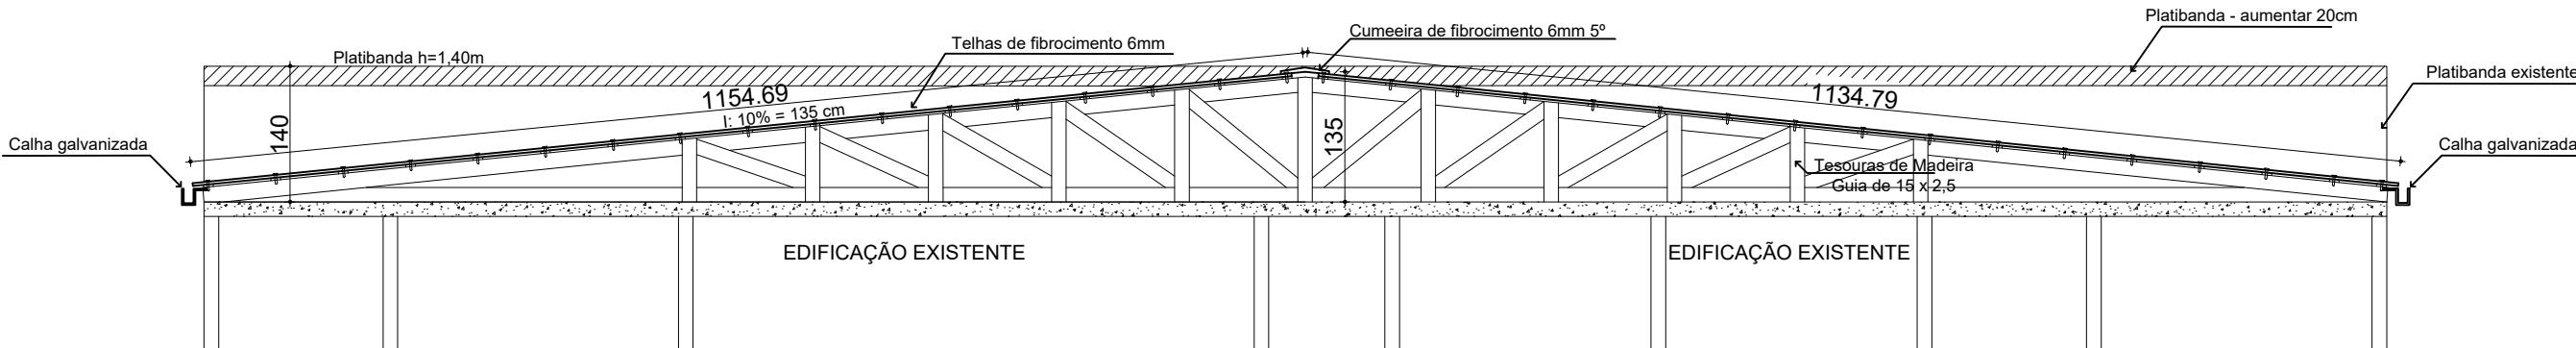

CORTE B-B

Esc: 1 / 75

RESUMO DAS EXECUÇÕES

- As tesouras serão confeccionadas com guias de 15 x 2,5 cm, respeitando as orientações do Projeto.
- Nas terças que servem para fixação das telhas serão utilizadas guias de 10 x 2,5 cm, conforme especificações do Projeto e do Memorial Descritivo.
- Os pregos serão galvanizados e os parafusos telheiros zincados, conforme especificações do Projeto.
- As madeiras utilizadas para o travamento e o escoramento do telhado serão guias de 15 x 2,5 cm conforme especificações do Projeto.
- Na cama de forro dos Beirais será utilizado listão de 7 x 2,5 cm, conforme especificações do Projeto.
- Os espelhos serão de 15 x 2,5 cm e 20 x 2,5 cm, beneficiados e frizados, para encaixar o forro de PVC 10mm, as ferragens serão galvanizadas conforme especificações do Projeto.
- O forro será em PVC 10mm fixado na cama de forro com grampo específico para sua fixação conforme norma técnica de instalação.
- As telhas serão de fibrocimento na espessura de 6 mm, as cumeeiras de 5° fixadas com parafuso telheiro conforme especificações do Projeto.
- A estrutura do telhado será apoiada na Laje Pré-moldada, ancorada com arame grosso galvanizado com duas voltas, e fixados com bucha e parafuso.
- Nas calhas e algerosas serão utilizados material galvanizado de boa qualidade e de acordo com as especificações das suas respectivas normas técnicas.
- Todo o material utilizado para as execuções dos serviços serão de boa qualidade e de acordo com as especificações das suas respectivas normas técnicas.

Autenticações: _____



**ESTADO DO RIO GRANDE DO SUL
PREFEITURA MUNICIPAL DE ARROIO DO SAL
SECRETARIA MUNICIPAL DE PLANEJAMENTO**

Rua Alegrete, nº 111 - centro - 95585-000 - Arroio do Sal/RS
Home Page: www.arroiodosal.rs.gov.br
Fones: (51) 3687 1360 - 3687 1366 - 3687 1465 - 3687 3269 (fax)

**SECRETARIA MUNICIPAL DE EDUCAÇÃO
REFORMA
UBS RONDINHA**

Endereço: RUA ADÃO SANTOS CARDOSO, Nº 350 - BALNEÁRIO RONDINHA NOVA - ARROIO DO SAL - RS

Conteúdo: SITUAÇÃO, LOCALIZAÇÃO, PLANTA BAIXA E CORTES

RRT:

Área:

303,19m²

Data:


JULHO/2022


Diego Feldmann
Secretária Municipal de Saúde

Débora Galiotto
Eng. Civil - CREA RS 218600

Prancha:

01/06

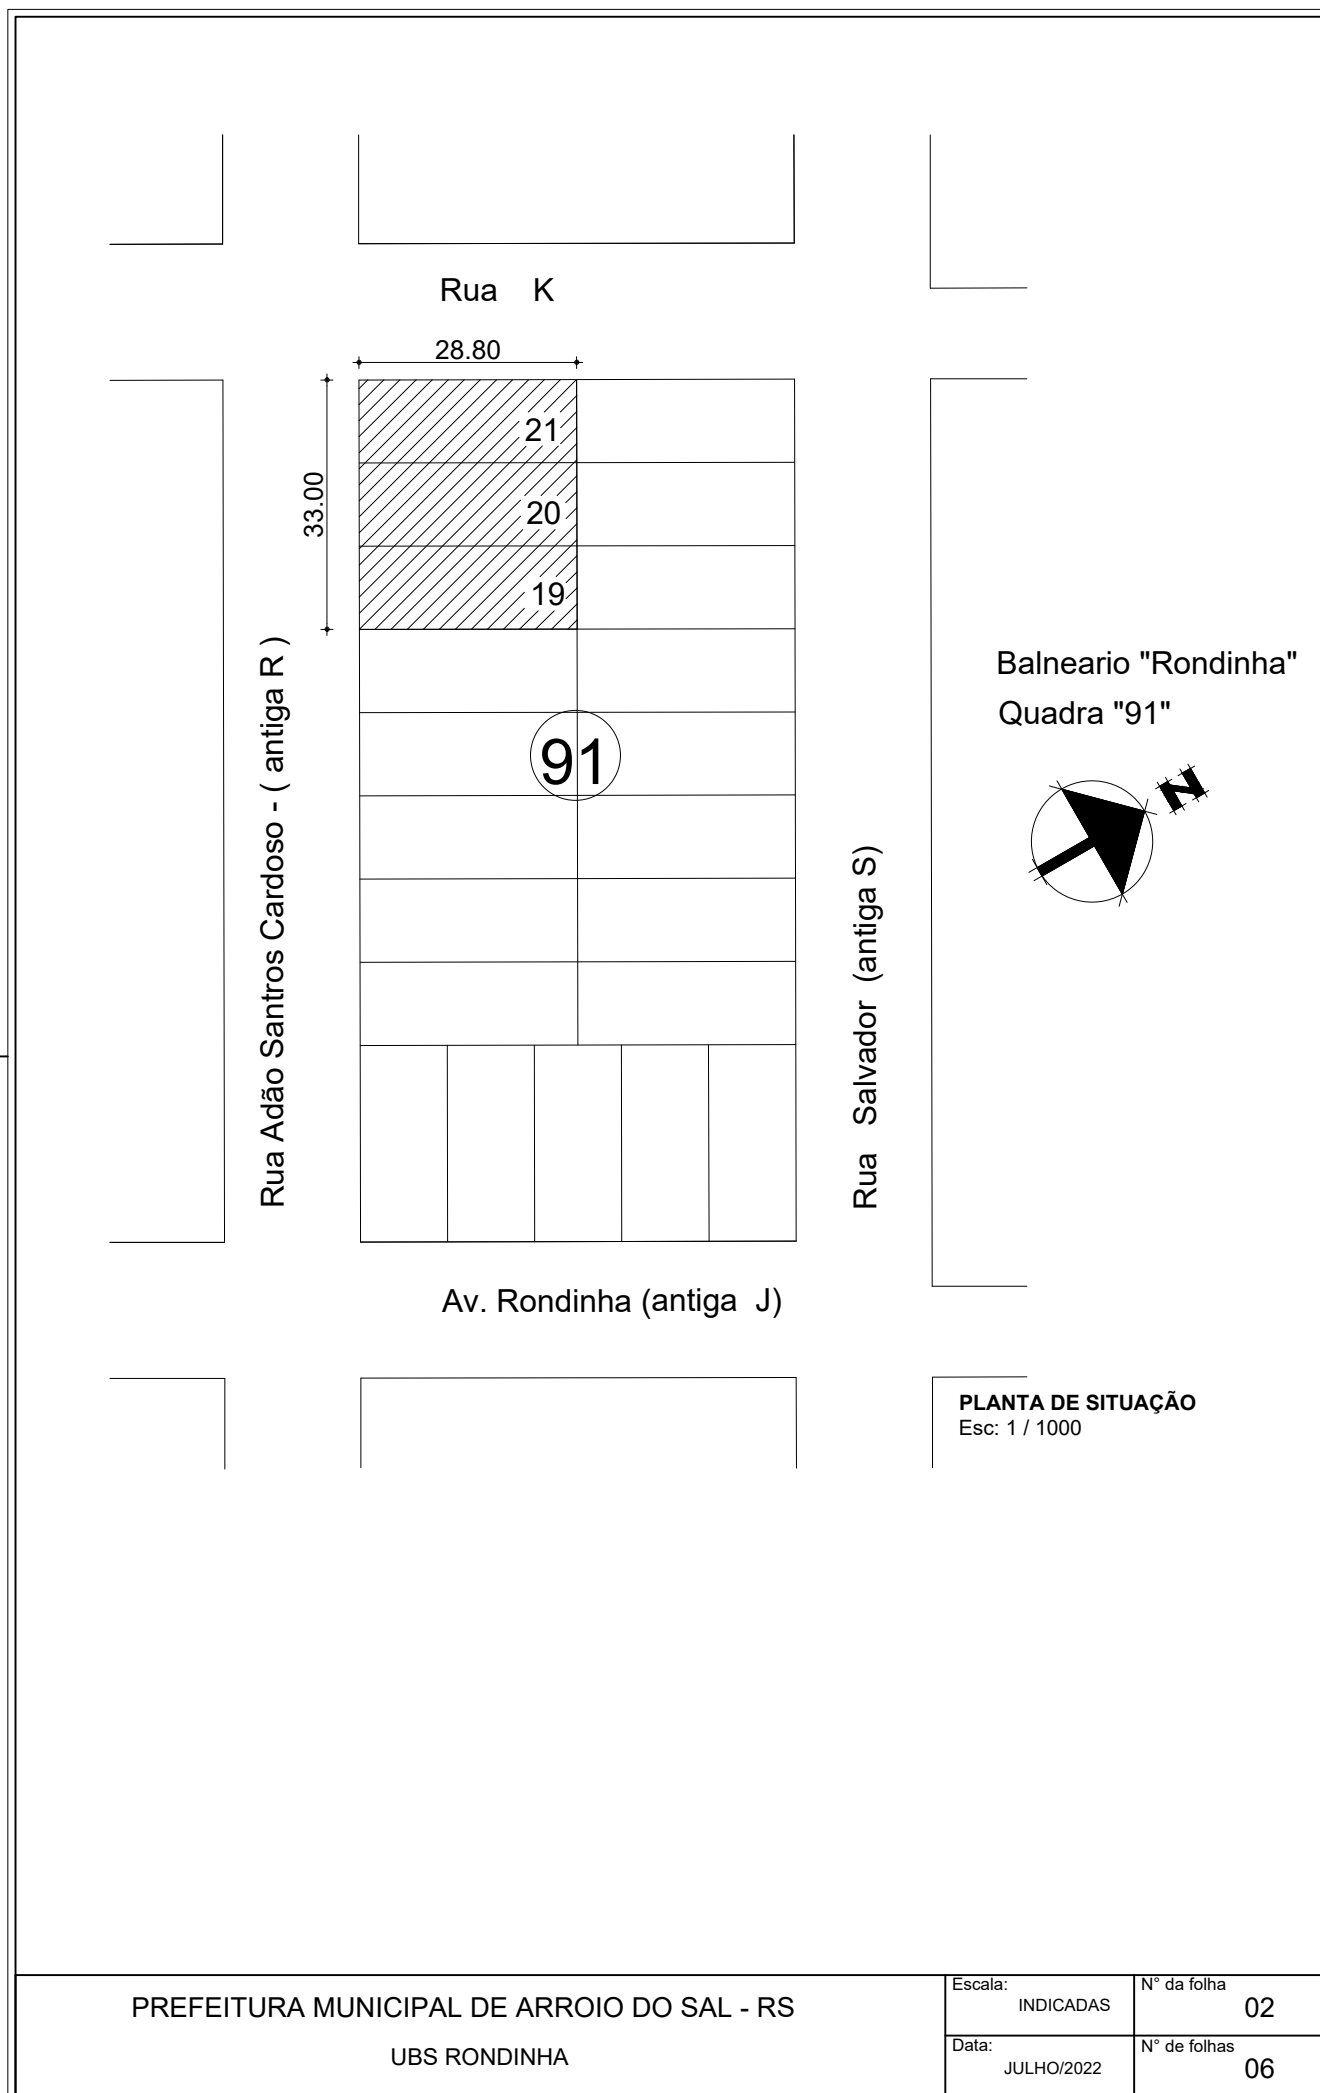

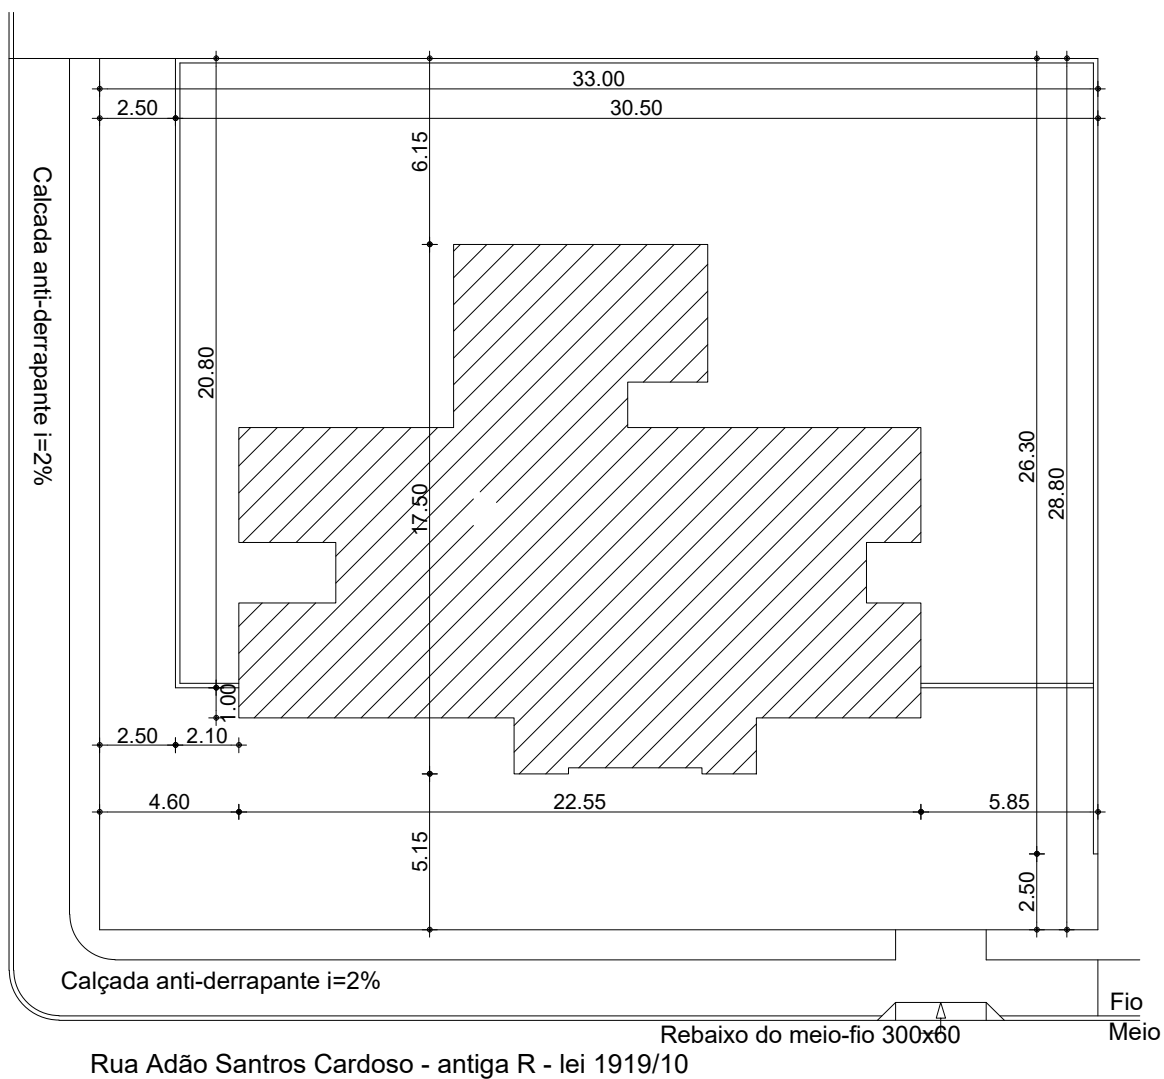

PLANTA DE LOCALIZAÇÃO

Esc: 1/250


PREFEITURA MUNICIPAL DE ARROIO DO SAL - RS
UBS RONDINHA

Escala:
INDICADAS

Data:
JULHO/2022

Nº da folha
03

Nº de folhas
06

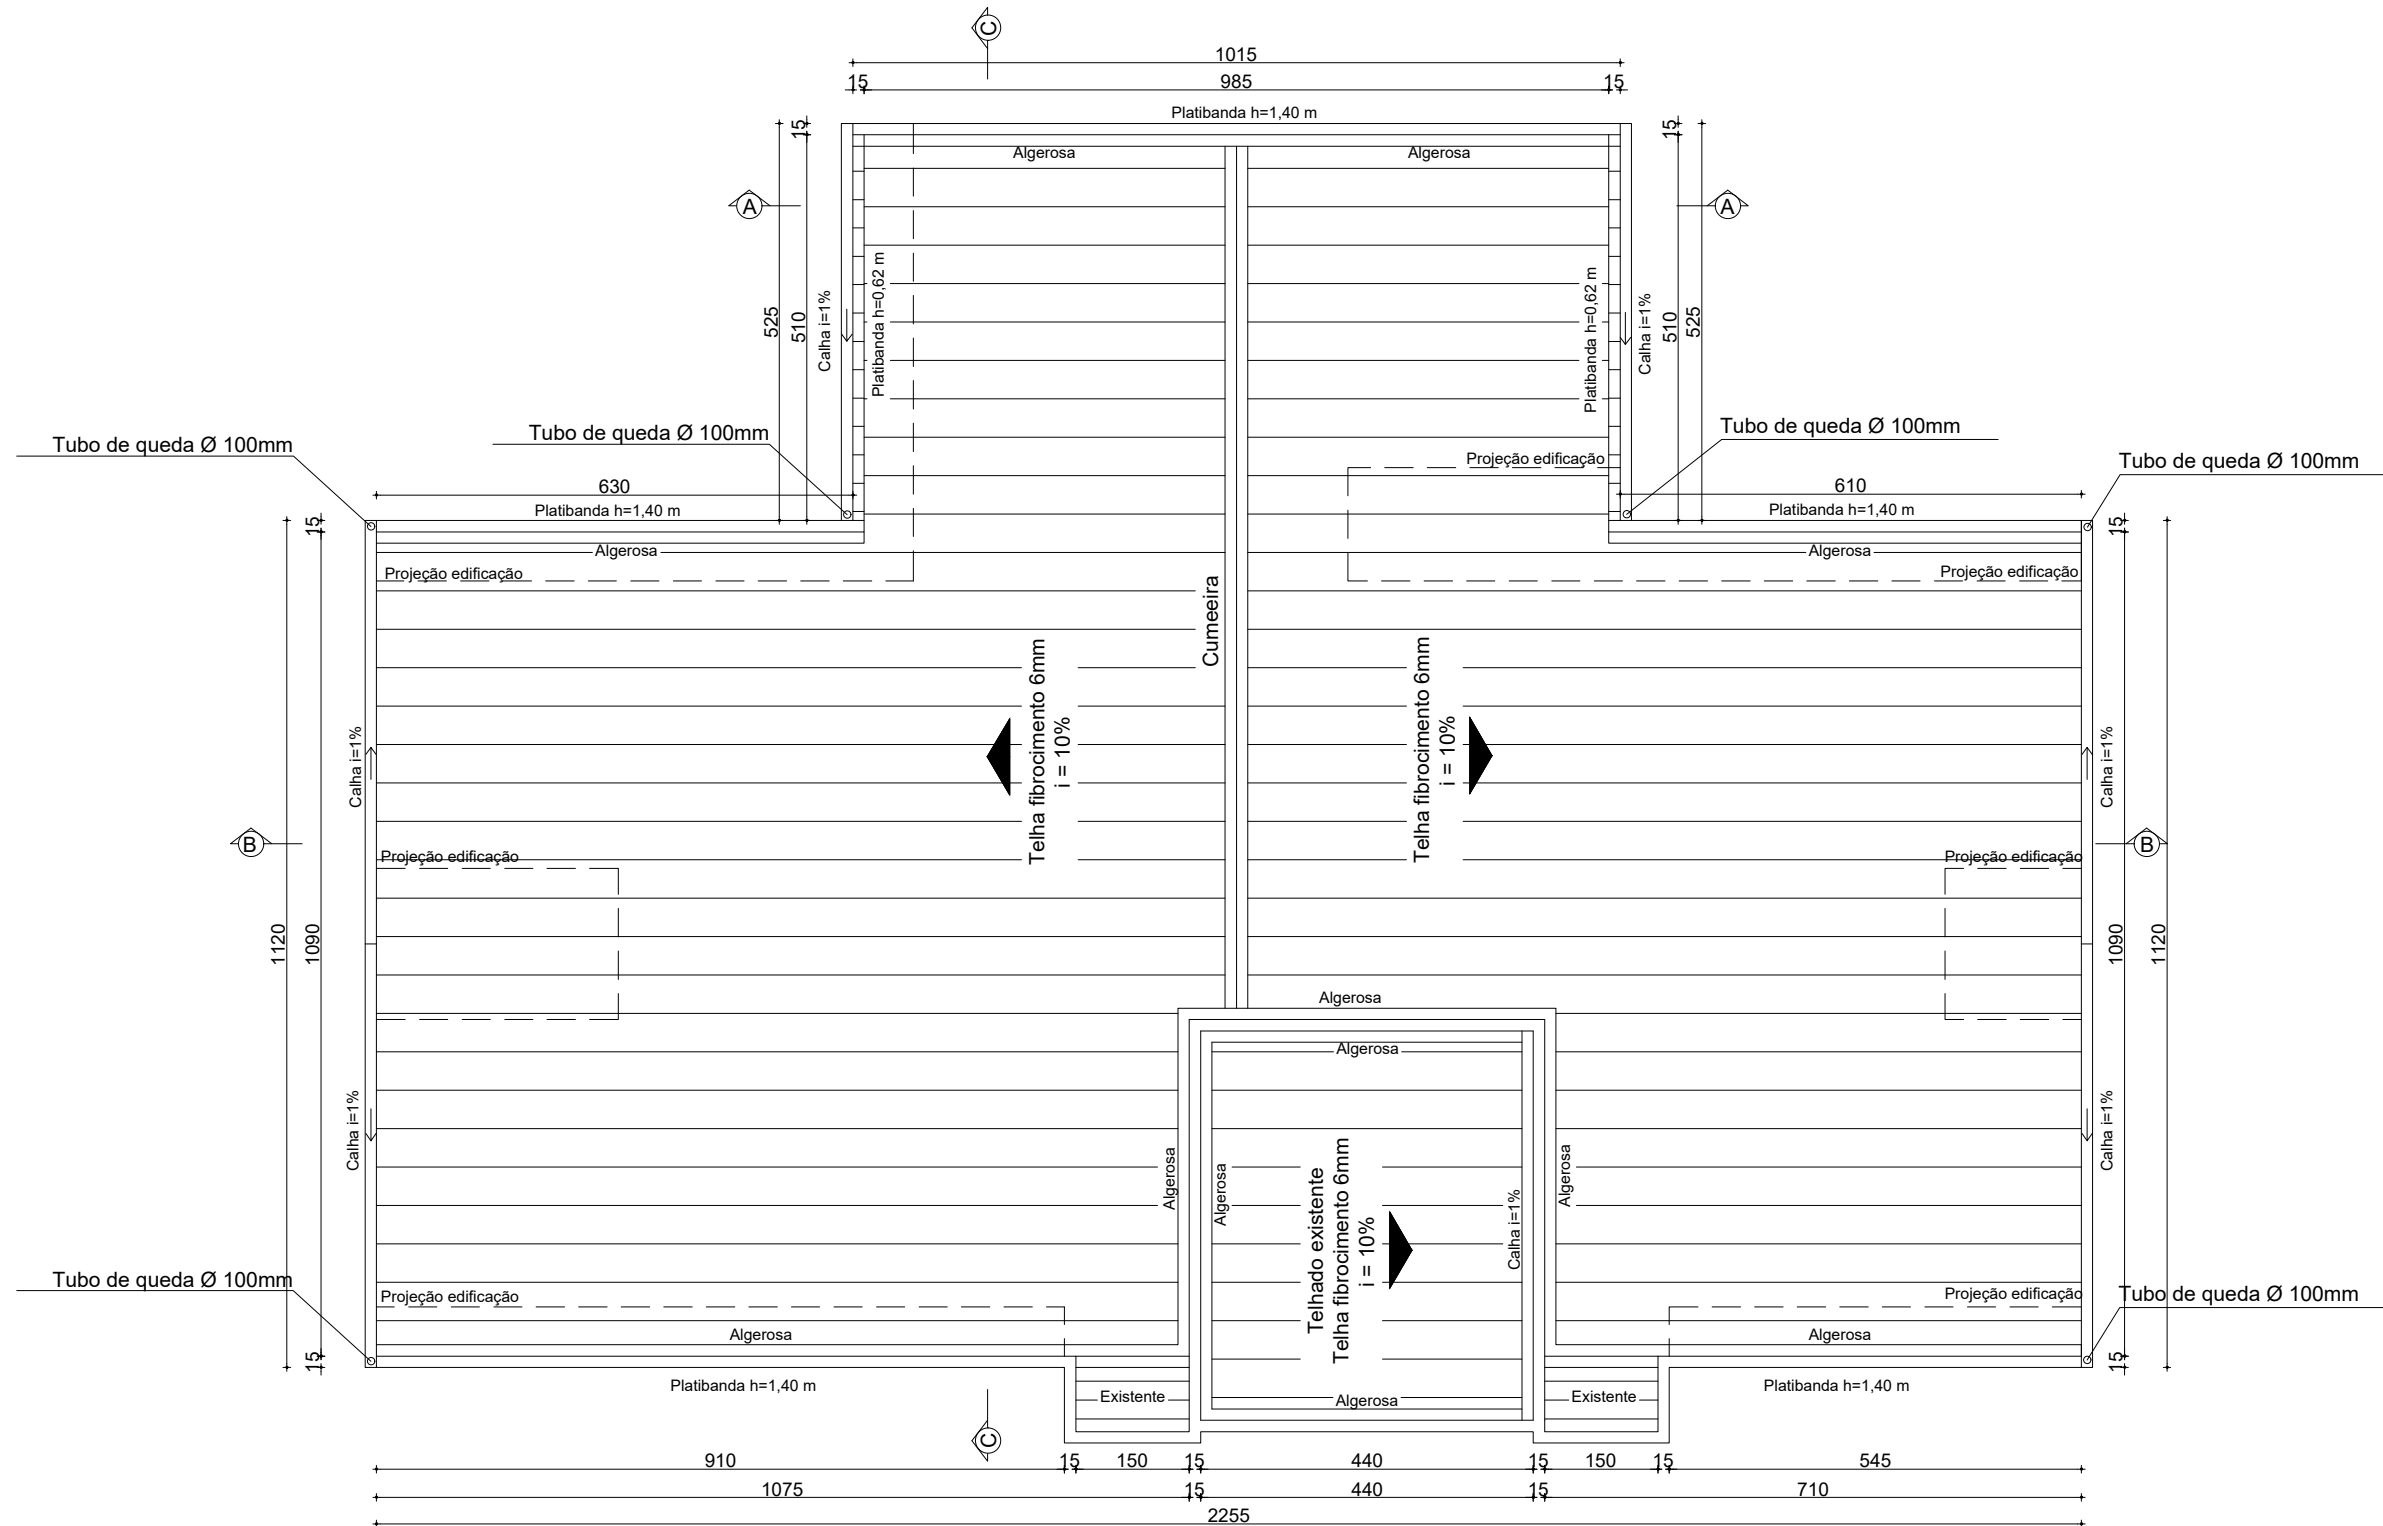


PLANTA DE COBERTURA

Esc: 1 / 100

PREFEITURA MUNICIPAL DE ARROIO DO SAL - RS


UBS RONDINHA

Escala:	INDICADAS	Nº da folha	05
Data:	JULHO/2022	Nº de folhas	06

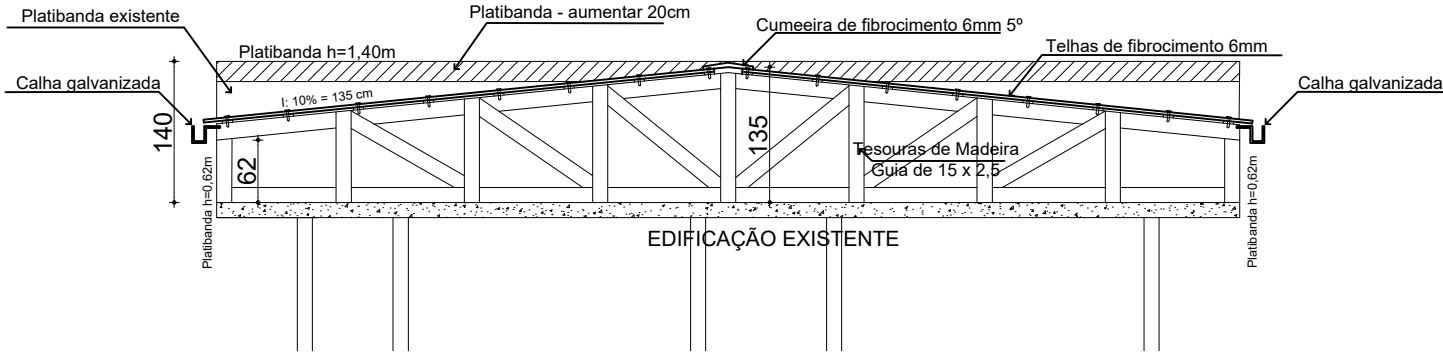


CORTE A-A

Esc: 1 / 75

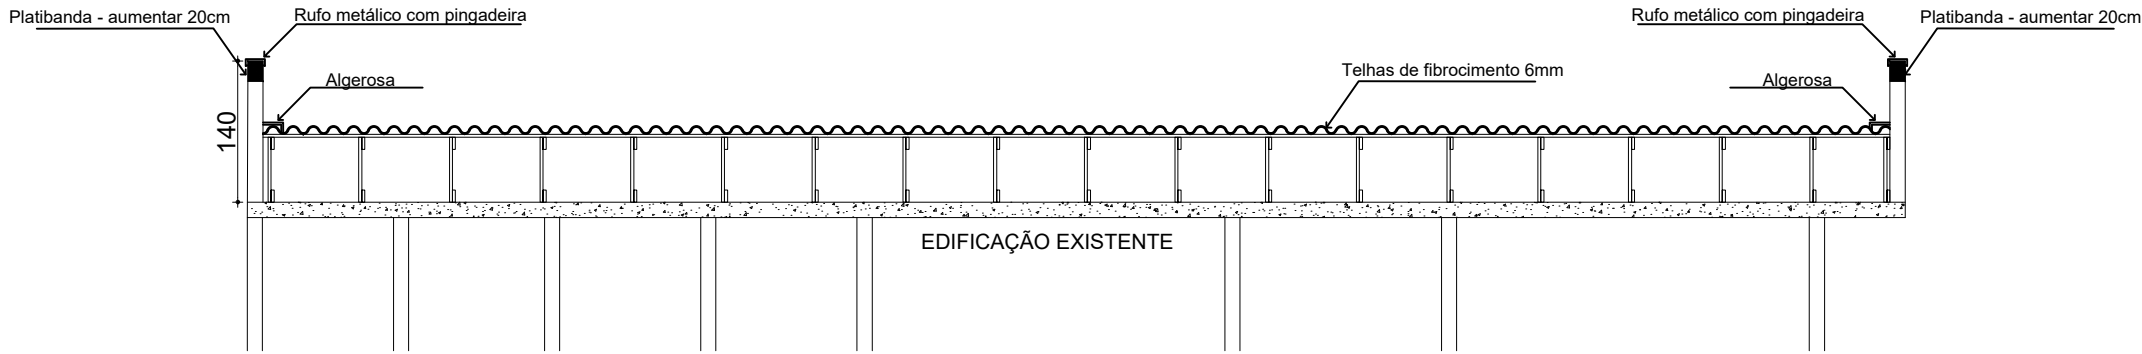

CORTE C-C

Esc: 1 / 75

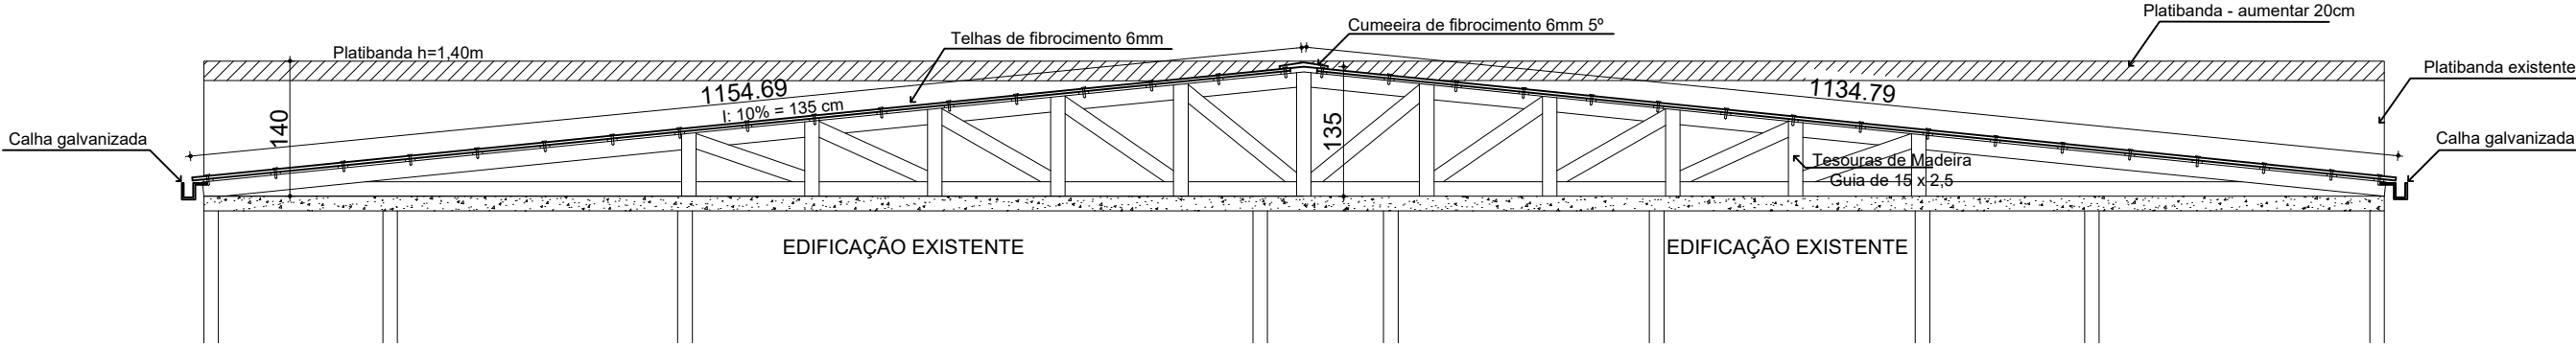

CORTE B-B

Esc: 1 / 75

RESUMO DAS EXECUÇÕES

- As tesouras serão confeccionadas com guias de 15 x 2,5 cm, respeitando as orientações do Projeto.
- Nas terças que servem para fixação das telhas serão utilizadas guias de 10 x 2,5 cm, conforme especificações do Projeto e do Memorial Descritivo.
- Os pregos serão galvanizados e os parafusos telheiros zincados, conforme especificações do Projeto.
- As madeiras utilizadas para o travamento e o escoramento do telhado serão guias de 15 x 2,5 cm conforme especificações do Projeto.
- Na cama de forro dos Beirais será utilizado listão de 7 x 2,5 cm, conforme especificações do Projeto.
- Os espelhos serão de 15 x 2,5 cm e 20 x 2,5 cm, beneficiados e frizados, para encaixar o forro de PVC 10mm, as ferragens serão galvanizadas conforme especificações do Projeto.
- O forro será em PVC 10mm fixado na cama de forro com grampo específico para sua fixação conforme norma técnica de instalação.
- As telhas serão de fibrocimento na espessura de 6 mm, as cumeeiras de 5° fixadas com parafuso telheiro conforme especificações do Projeto.
- A estrutura do telhado será apoiada na Laje Pré-moldada, ancorada com arame grosso galvanizado com duas voltas, e fixados com bucha e parafuso.
- Nas calhas e algerosas serão utilizados material galvanizado de boa qualidade e de acordo com as especificações das suas respectivas normas técnicas.
- Todo o material utilizado para as execuções dos serviços serão de boa qualidade e de acordo com as especificações das suas respectivas normas técnicas.