



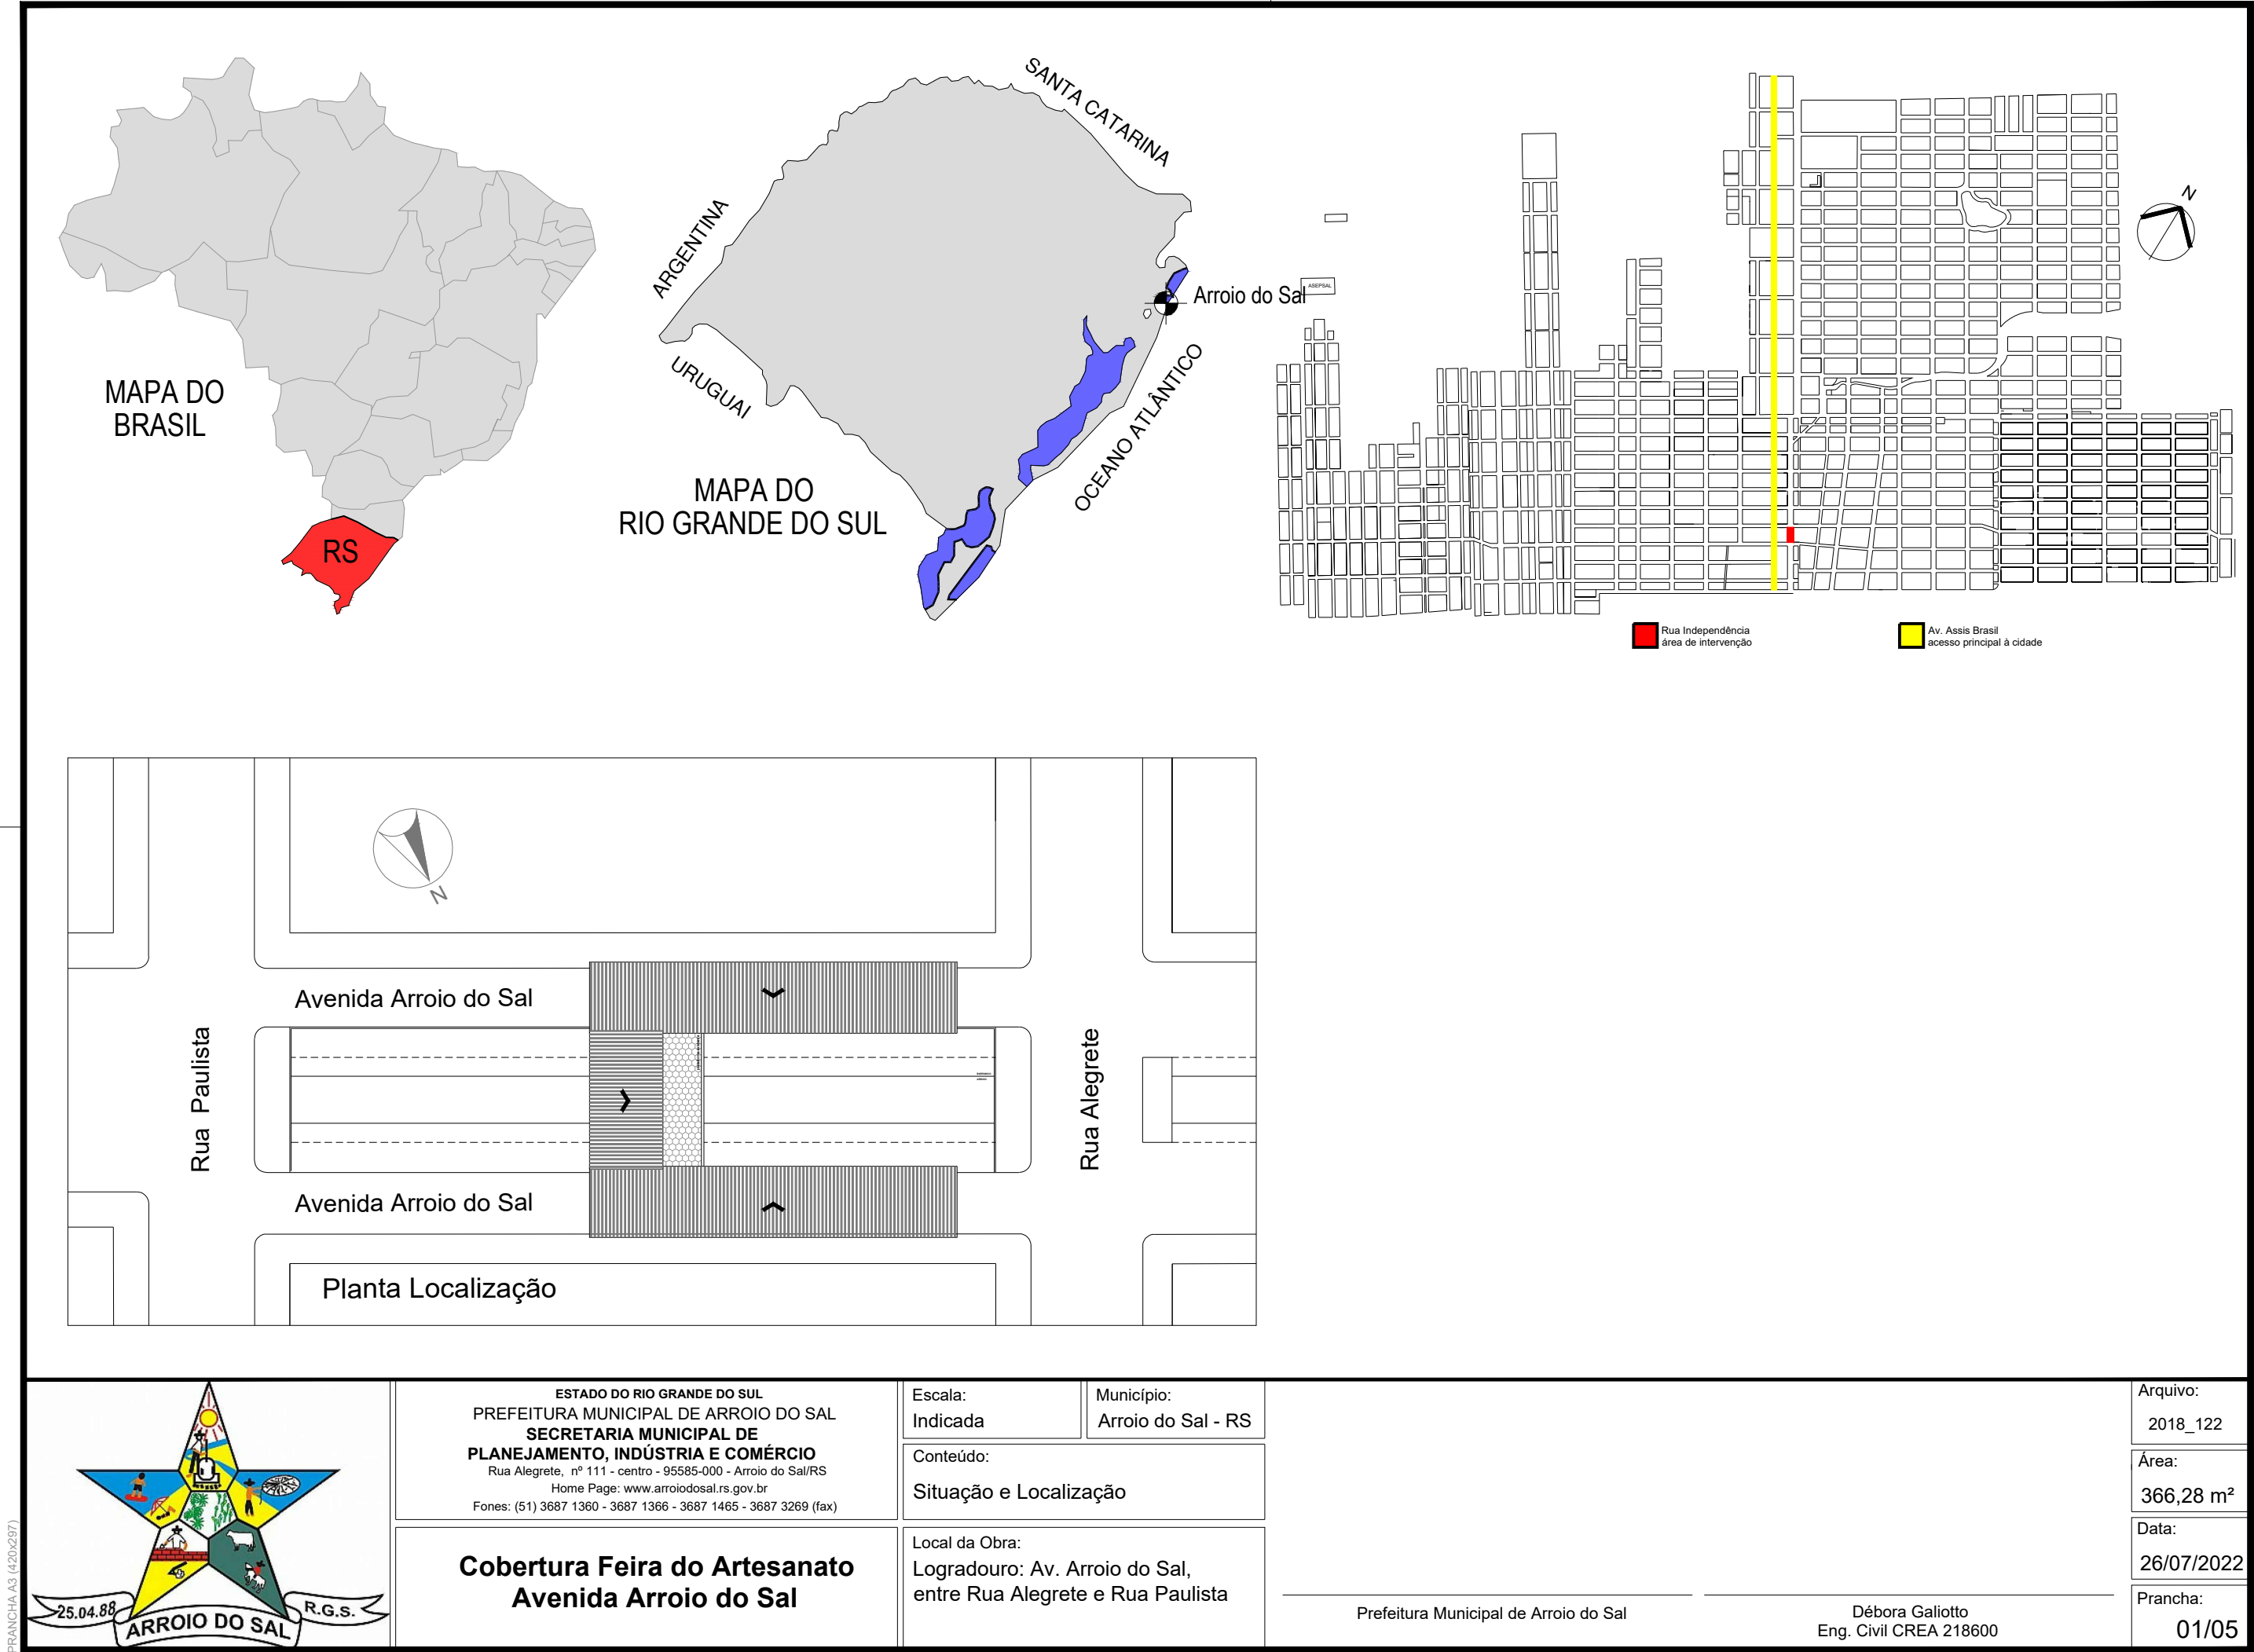

PRANCHA A3 (420x297)

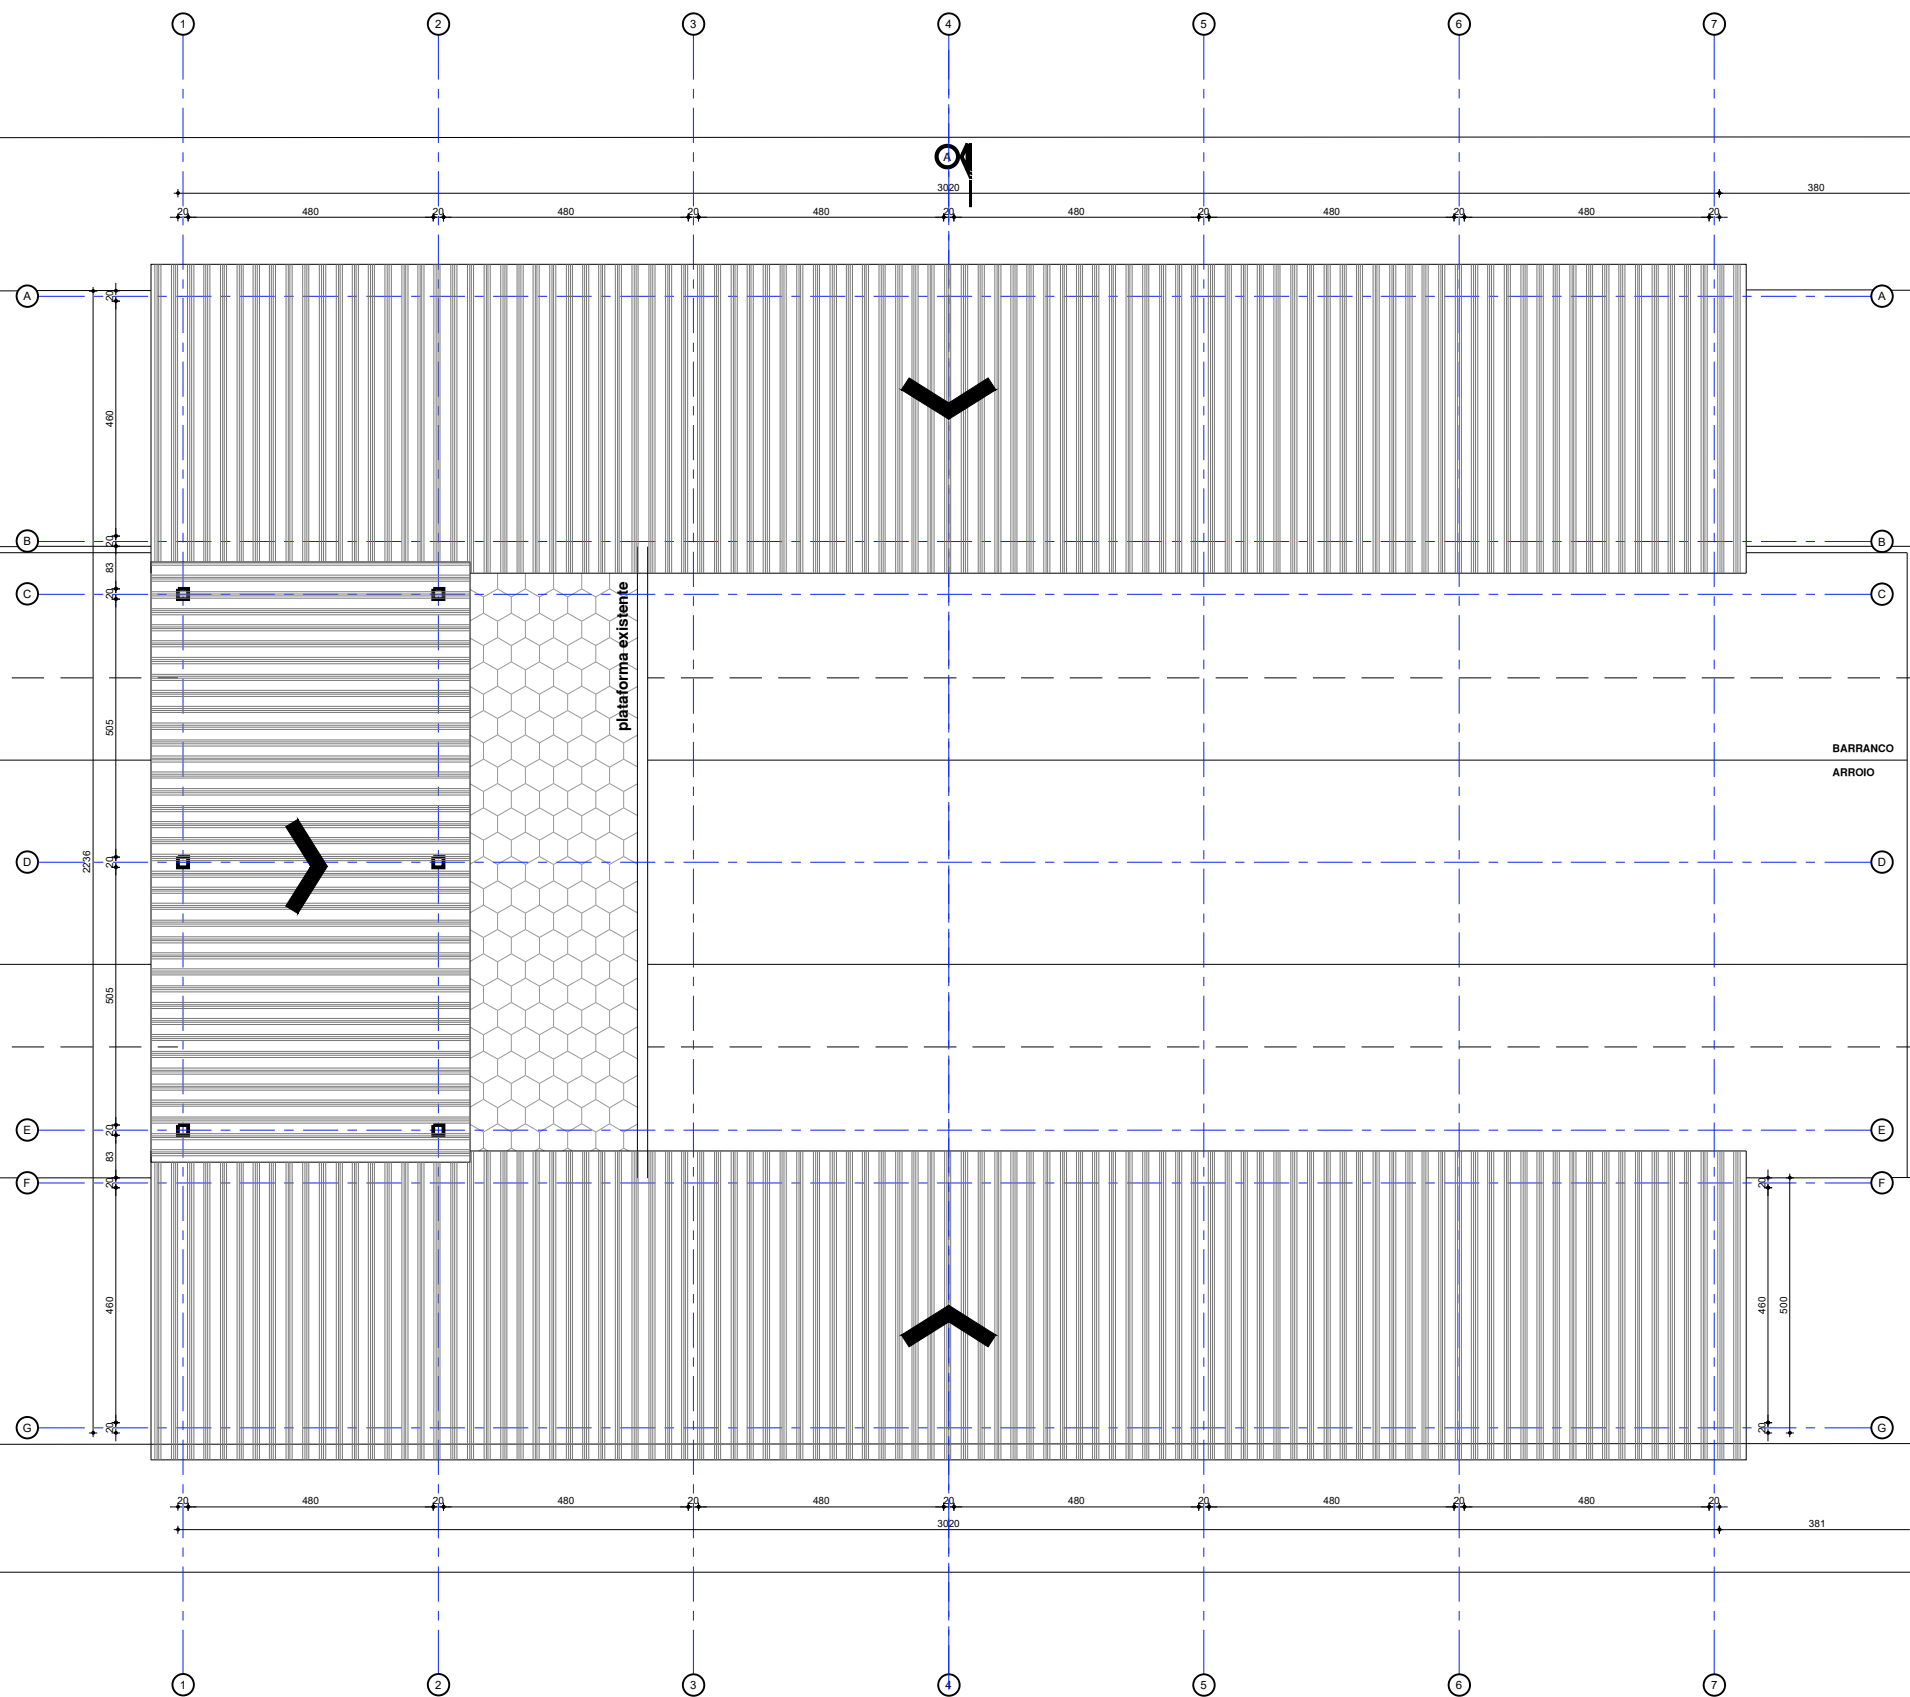

Rua Alegrete

BARRANCO
ARROIO

Planta Cobertura
Escala: 1/100



ESTADO DO RIO GRANDE DO SUL
PREFEITURA MUNICIPAL DE ARROIO DO SAL
SECRETARIA MUNICIPAL DE
PLANEJAMENTO, INDÚSTRIA E COMÉRCIO
Rua Alegrete, nº 111 - centro - 95585-000 - Arroio do Sal/RS
Home Page: www.arroiodosal.rs.gov.br
Fones: (51) 3687 1360 - 3687 1366 - 3687 1465 - 3687 3269 (fax)

Cobertura Feira do Artesanato
Avenida Arroio do Sal

Escala:
Indicada

Conteúdo:
Planta Cobertura

Município:
Arroio do Sal - RS

Local da Obra:
Logradouro: Av. Arroio do Sal,
entre Rua Alegrete e Rua Paulista

Prefeitura Municipal de Arroio do Sal


Débora Galiotto
Eng. Civil CREA 218600

Arquivo:
2018_122

Área:
366,28 m²

Data:
26/07/2022

Prancha:
02/05

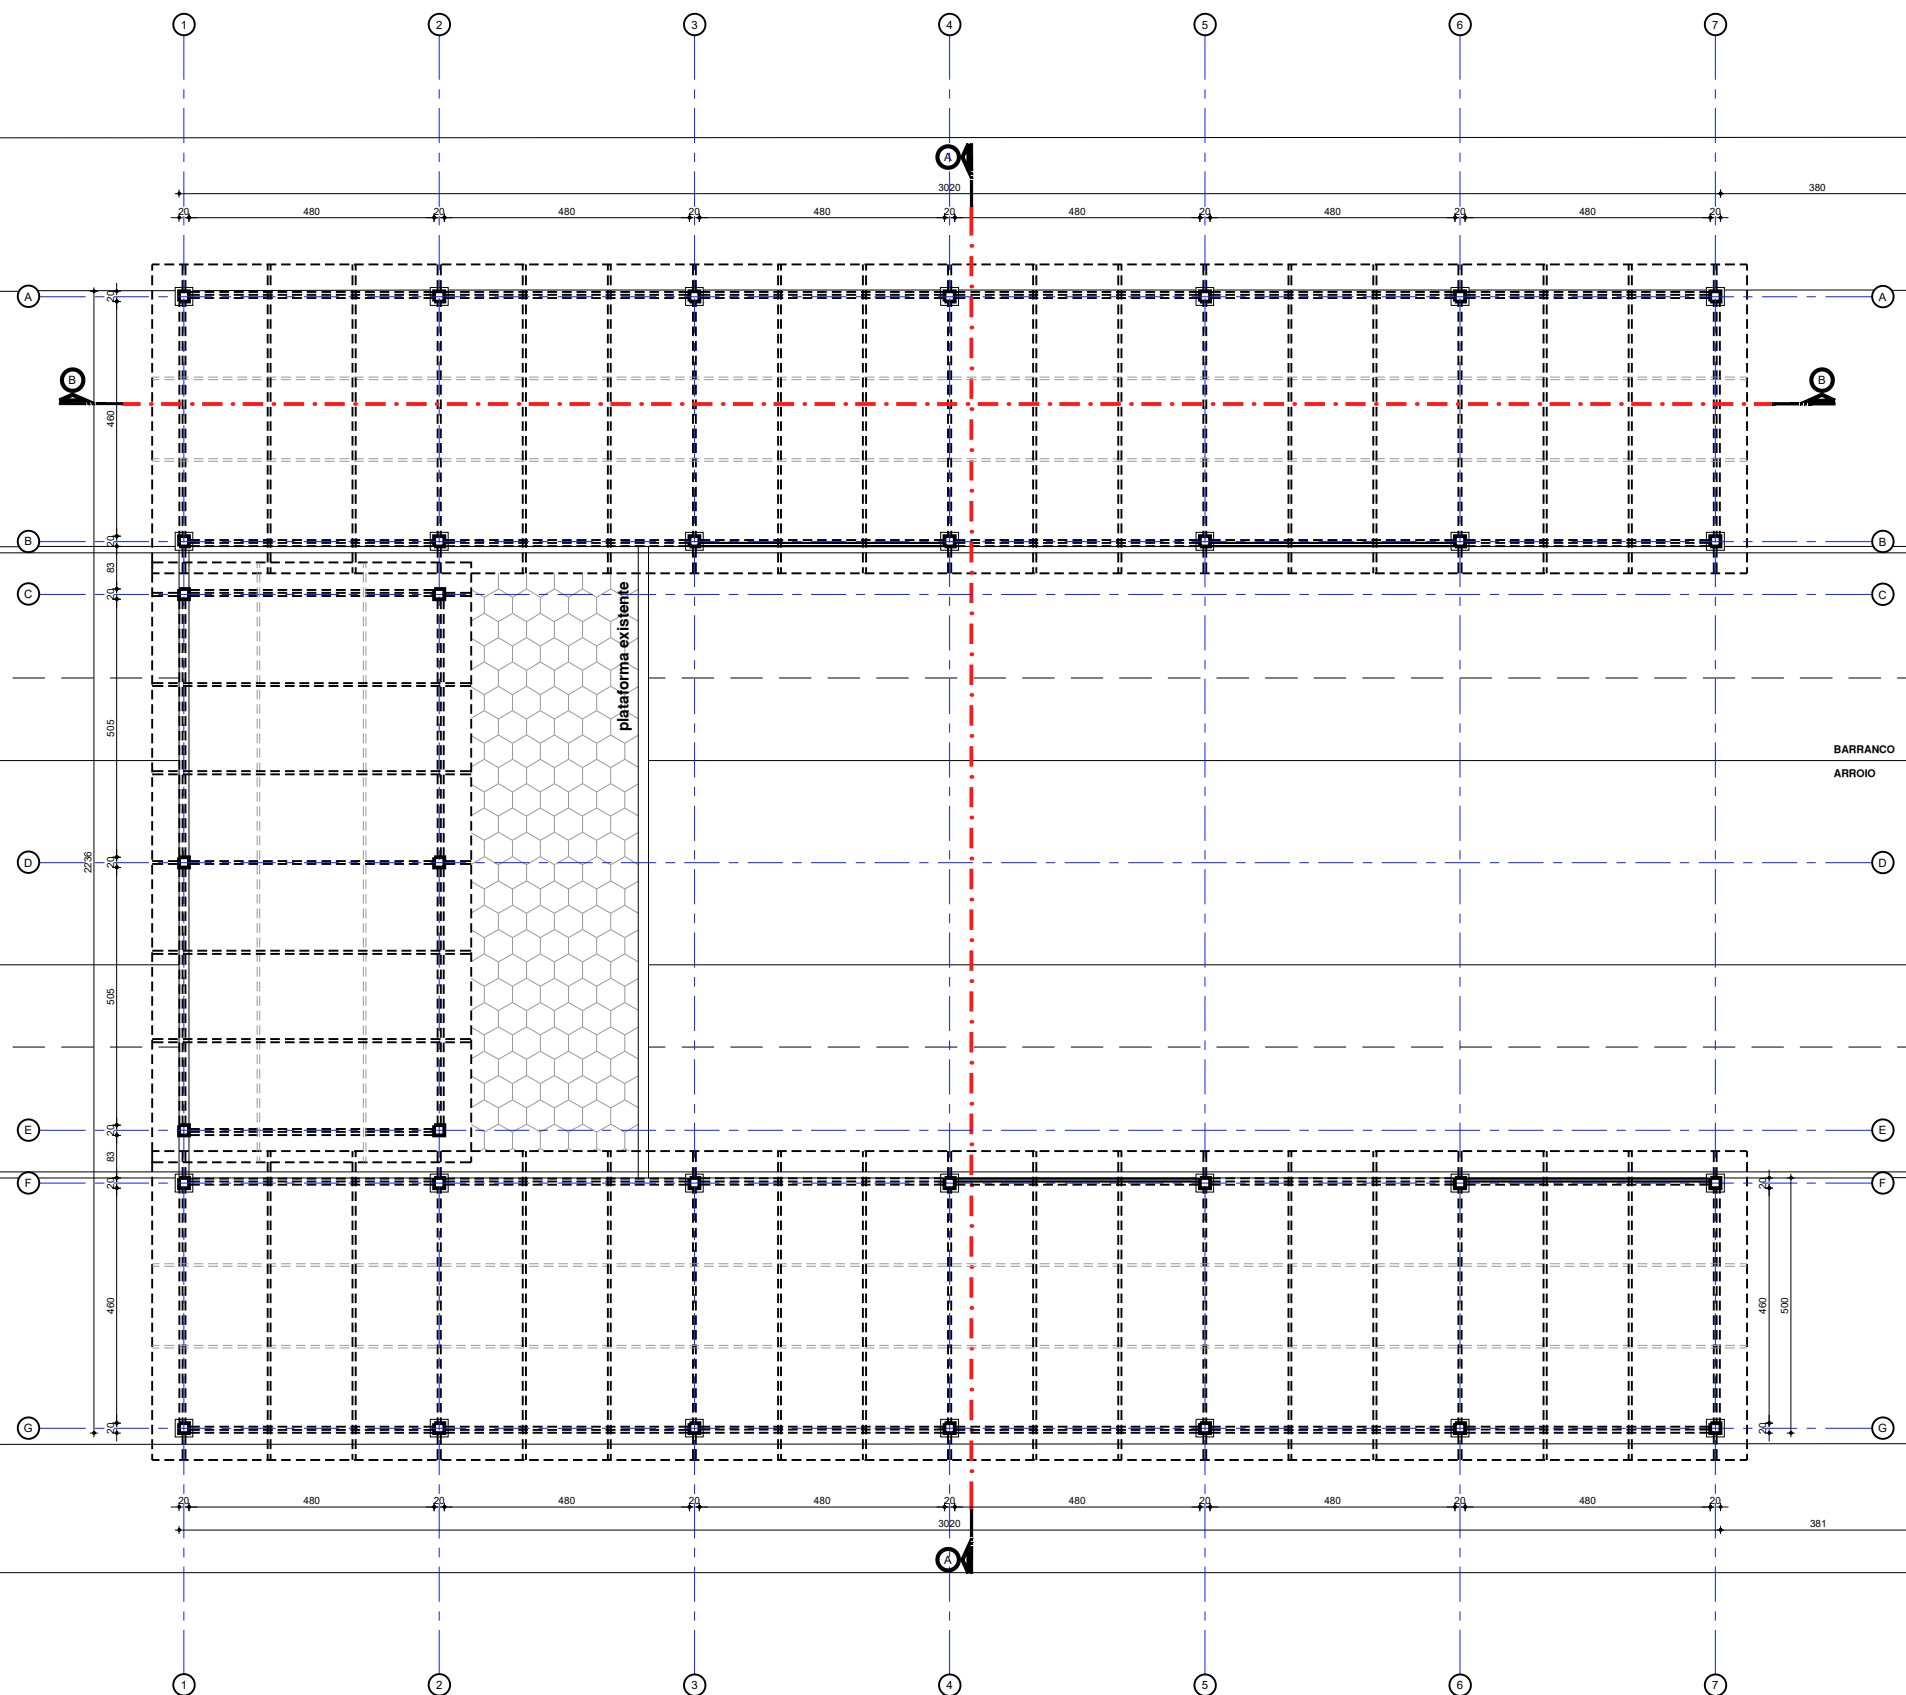

Planta Baixa
Escala: 1/100

Rua Alegrete



ESTADO DO RIO GRANDE DO SUL
PREFEITURA MUNICIPAL DE ARROIO DO SAL
SECRETARIA MUNICIPAL DE
PLANEJAMENTO, INDÚSTRIA E COMÉRCIO
Rua Alegrete, nº 111 - centro - 95585-000 - Arroio do Sal/RS
Home Page: www.arroiodosal.rs.gov.br
Fones: (51) 3687 1360 - 3687 1366 - 3687 1465 - 3687 3269 (fax)

Cobertura Feira do Artesanato
Avenida Arroio do Sal

Escala:
Indicada

Conteúdo:
Planta Baixa

Município:
Arroio do Sal - RS

Local da Obra:
Logradouro: Av. Arroio do Sal,
entre Rua Alegrete e Rua Paulista

Prefeitura Municipal de Arroio do Sal



Débora Galiotto
Eng. Civil CREA 218600

Arquivo:
2018_122

Área:
366,28 m²

Data:
26/07/2022

Prancha:
03/05

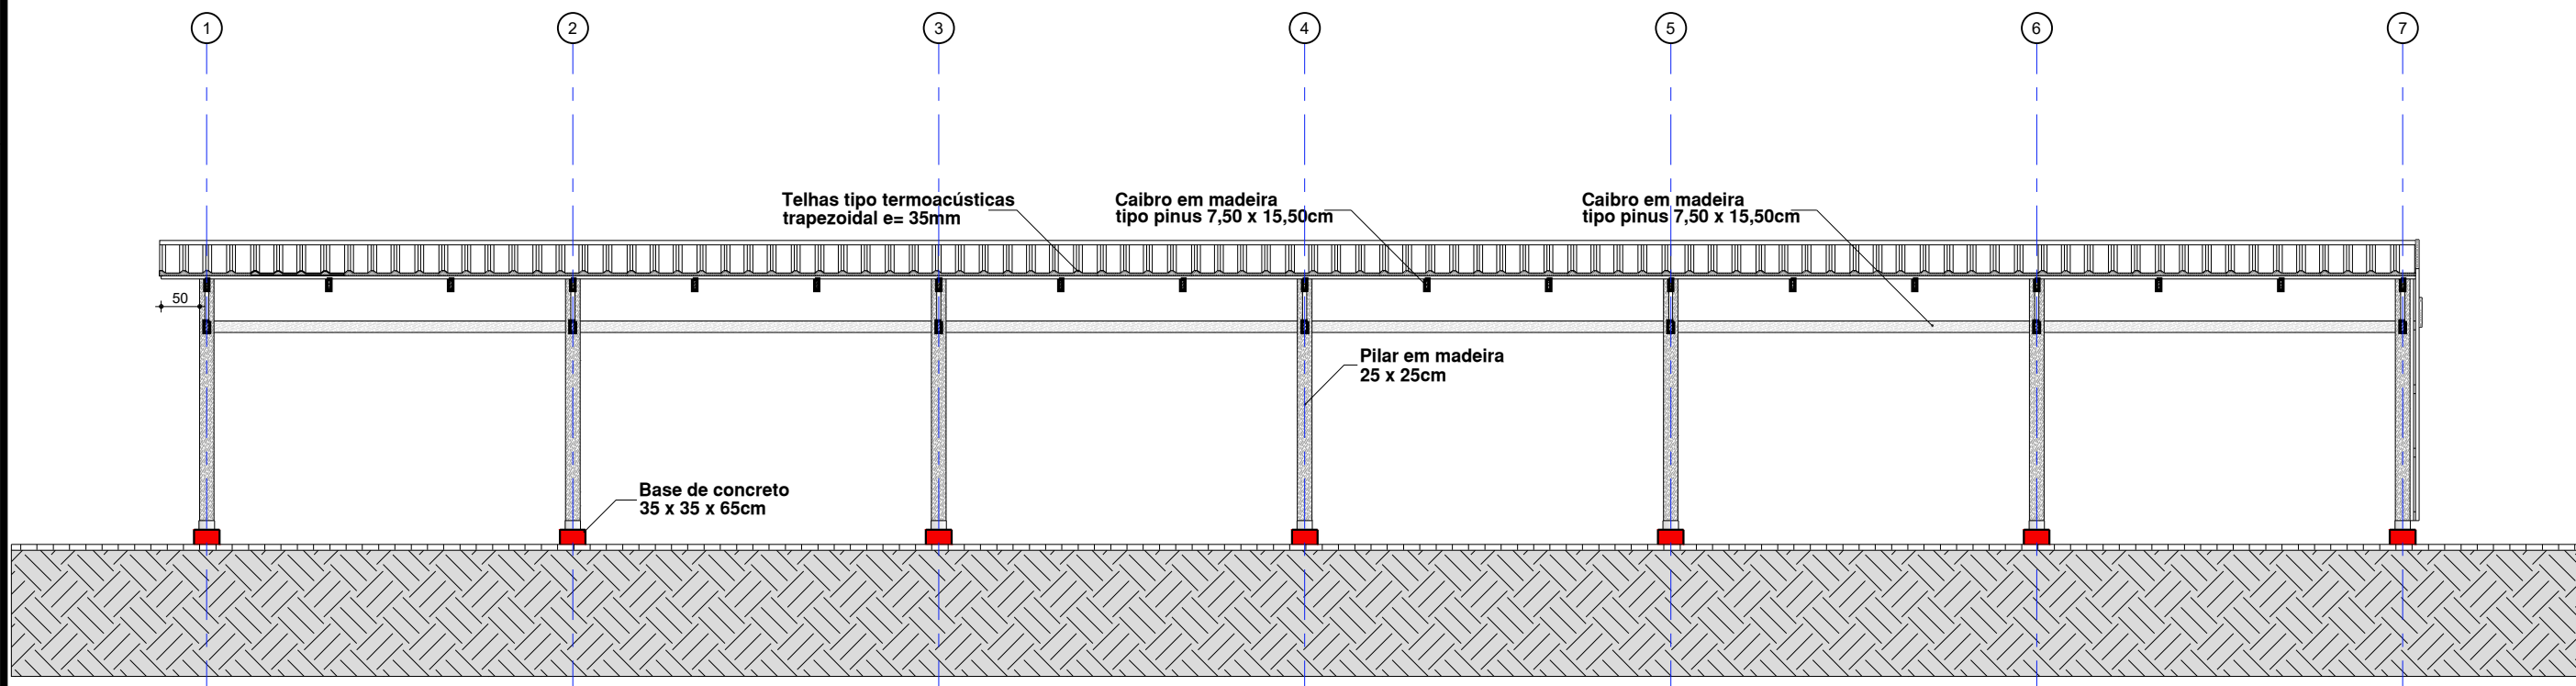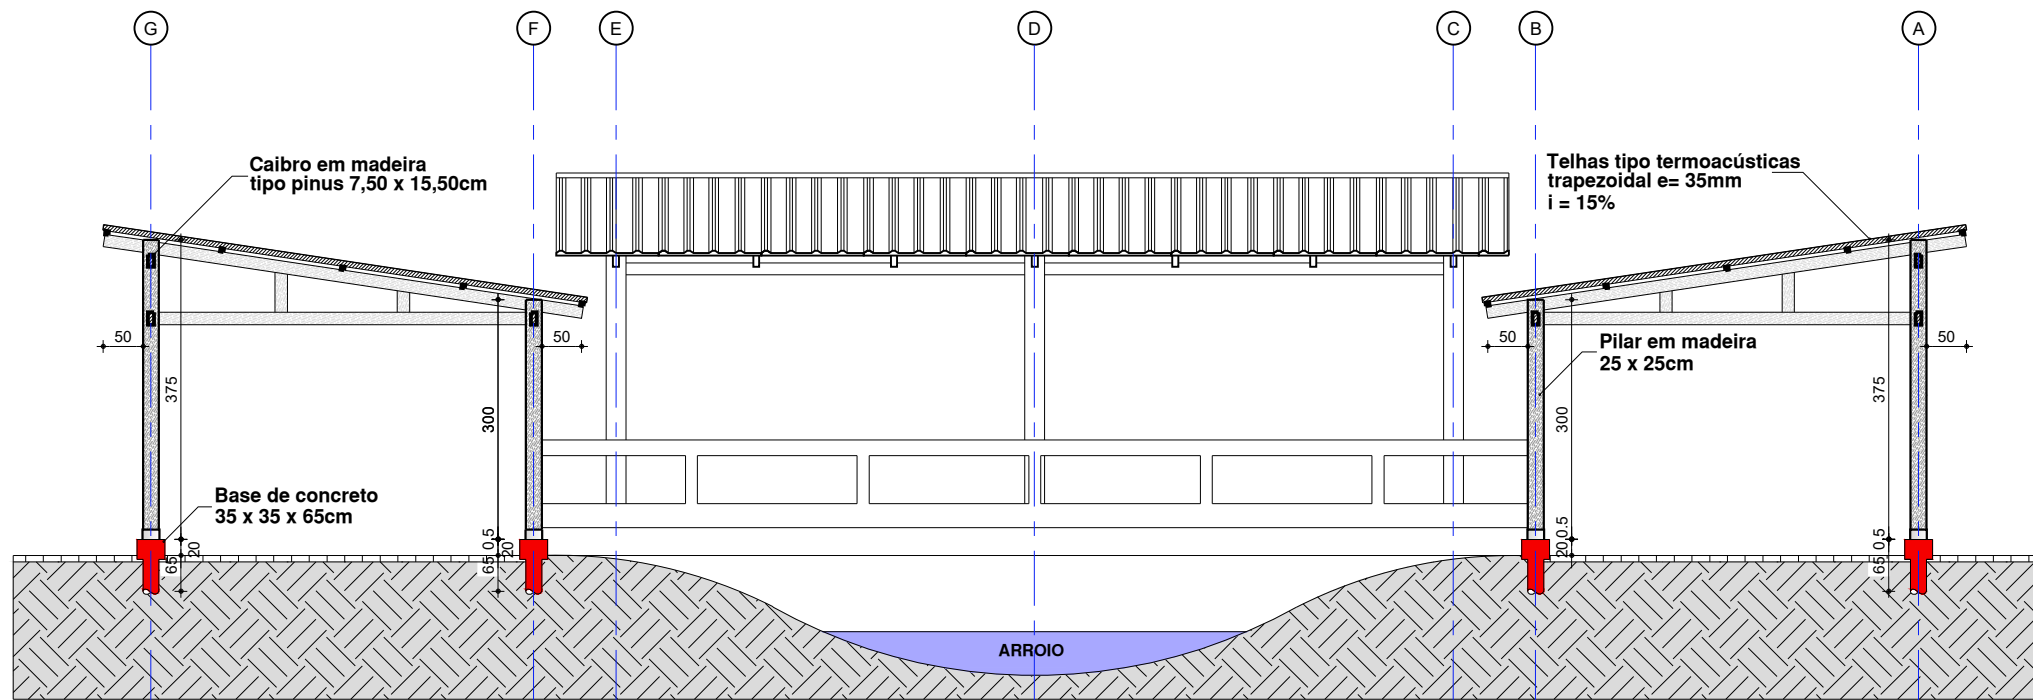

ESTADO DO RIO GRANDE DO SUL
PREFEITURA MUNICIPAL DE ARROIO DO SAL
SECRETARIA MUNICIPAL DE
PLANEJAMENTO, INDÚSTRIA E COMÉRCIO
Rua Alegrete, nº 111 - centro - 95585-000 - Arroio do Sal/RS
Home Page: www.arroiodosal.rs.gov.br
Fones: (51) 3687 1360 - 3687 1366 - 3687 1465 - 3687 3269 (fax)

**Cobertura Feira do Artesanato
Avenida Arroio do Sal**

Escala:
Indefinida

Conteúdo:
Cortes

Local da Obra:
Logradouro: Av. Arroio do Sal,
entre Rua Alegrete e Rua Paulista

Município:
Arroio do Sal - RS

Prefeitura Municipal de Arroio do Sal


Débora Galiotto
Eng. Civil CREA 218600

Arquivo:
2018_122



Área:
366,28 m²

Data:
26/07/2022

Prancha:
04/05

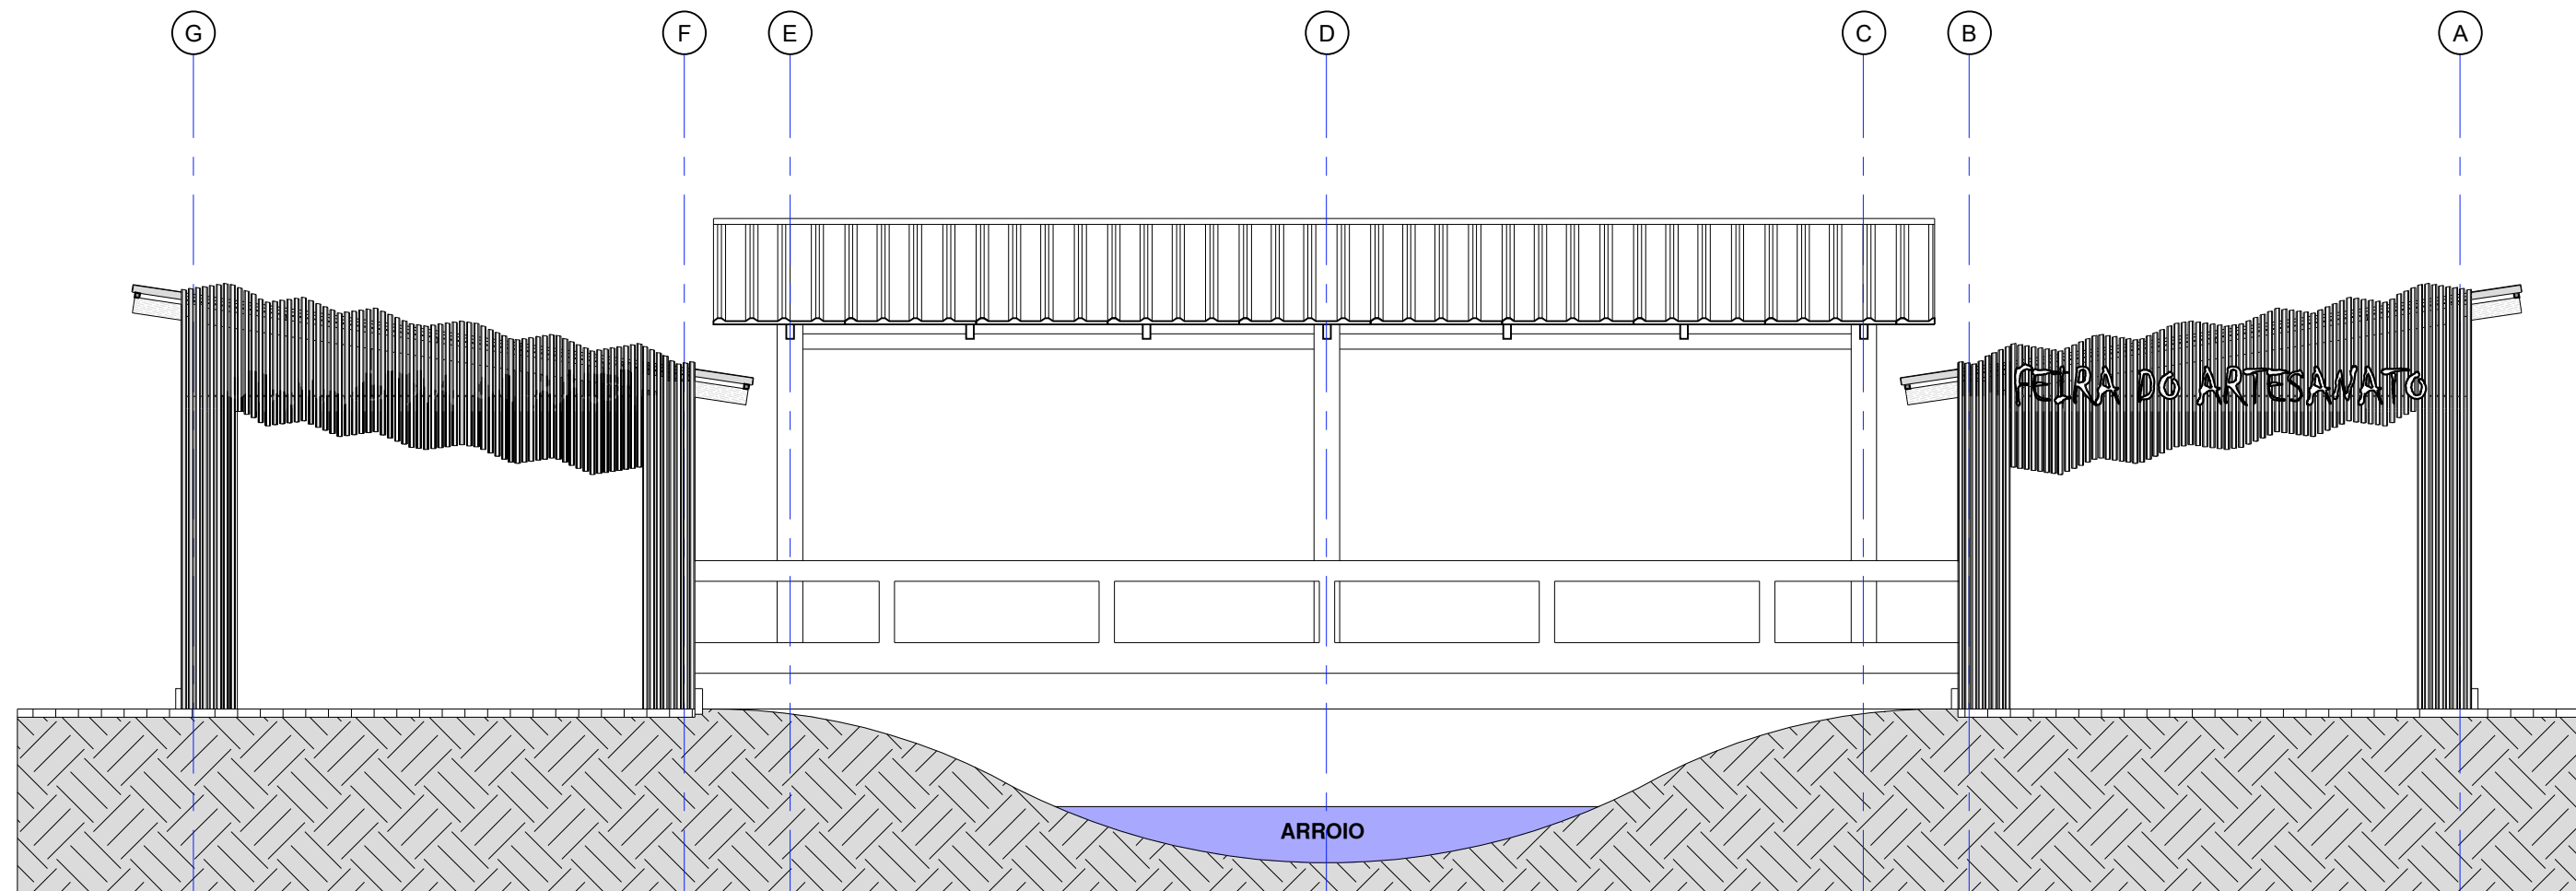

Fachada

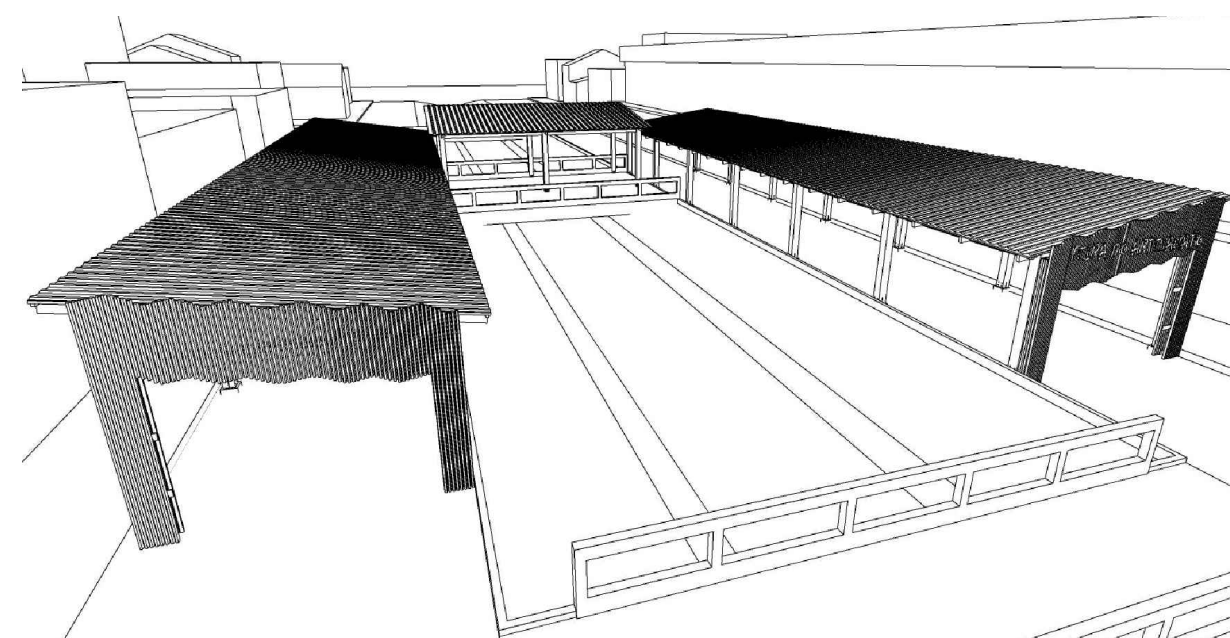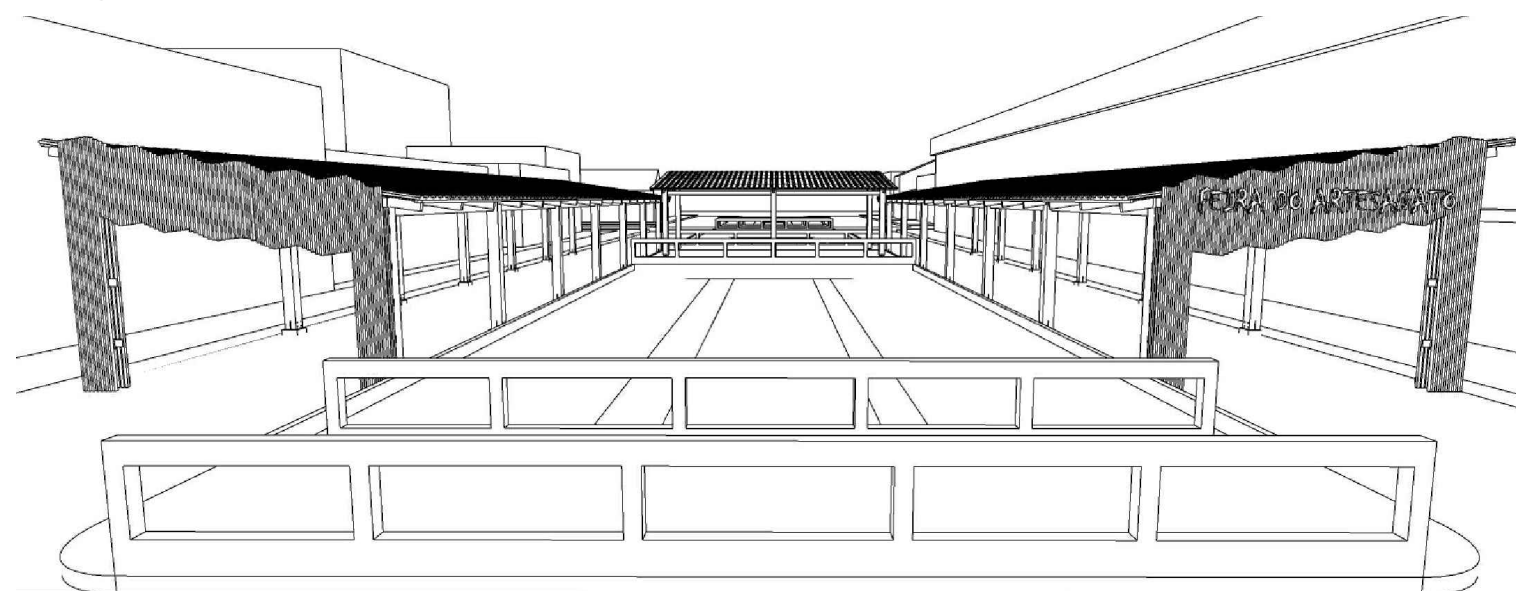

ESTADO DO RIO GRANDE DO SUL
PREFEITURA MUNICIPAL DE ARROIO DO SAL
SECRETARIA MUNICIPAL DE
PLANEJAMENTO, INDÚSTRIA E COMÉRCIO
Rua Alegrete, nº 111 - centro - 95585-000 - Arroio do Sal/RS
Home Page: www.arroiodosal.rs.gov.br
Fones: (51) 3687 1360 - 3687 1366 - 3687 1465 - 3687 3269 (fax)

Cobertura Feira do Artesanato
Avenida Arroio do Sal

Escala:
Indefinida

Conteúdo:
Fachada e Perspectivas

Local da Obra:
Logradouro: Av. Arroio do Sal,
entre Rua Alegrete e Rua Paulista

Município:
Arroio do Sal - RS

Prefeitura Municipal de Arroio do Sal

Débora Galiotto
Eng. Civil CREA 218600

Arquivo:
2018_122

Área:
366,28 m²

Data:
26/07/2022

Prancha:
05/05