
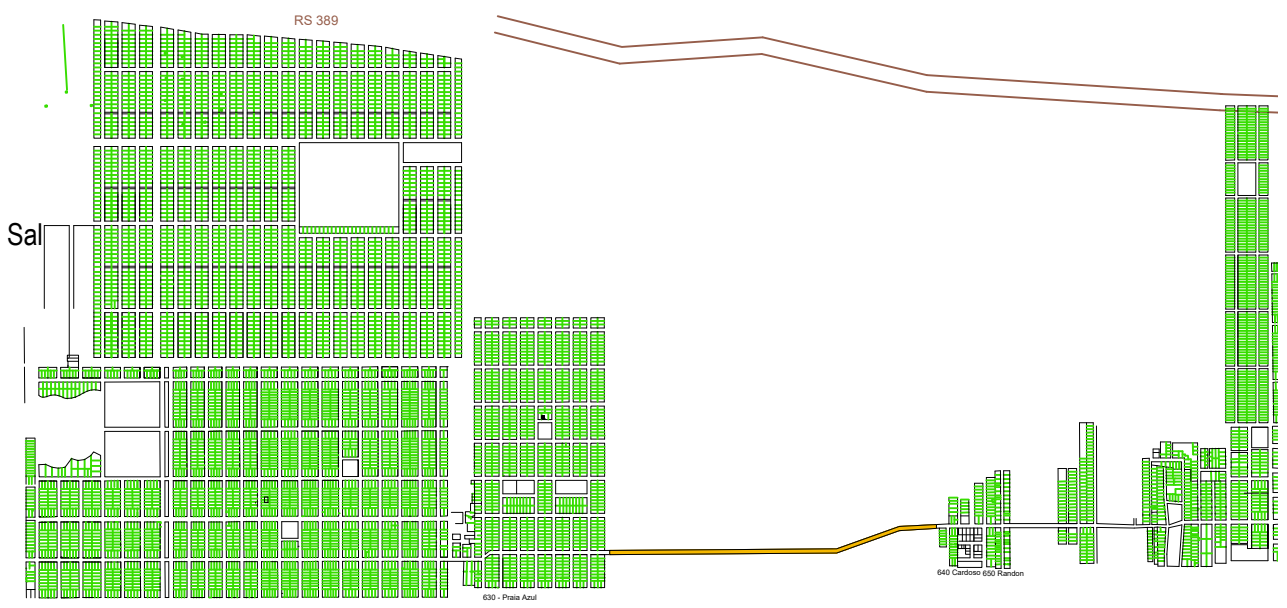
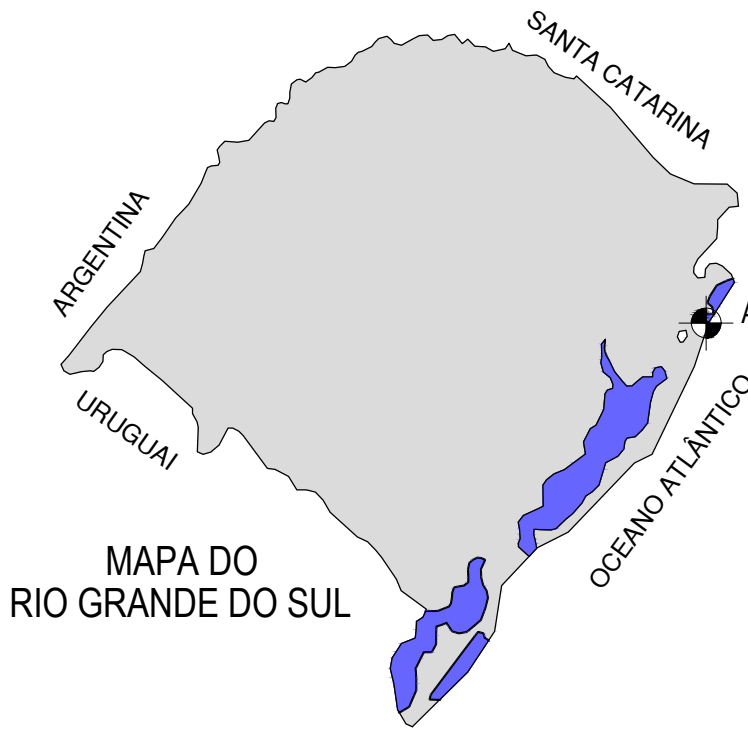


IMPLANTAÇÃO
ESCALA INDEFINIDA

PLANTA BAIXA
— MEIO FIO EXISTENTE
— EIXO DA PISTA

PERFIL LONGITUDINAL
— PERFIL NATURAL

PREFEITURA MUNICIPAL DE ARROIO DO SAL / RS				ESTADO:
PROJETO DE ENGENHARIA PAVIMENTAÇÃO ASFÁLTICA				RS
				MUNICÍPIO:
				ARROIO DO SAL
RESPONSÁVEL TÉCNICO: Débora Galiotto Eng. Civil - Crea 218600/RS				DATA:
				2022
PROPRIETÁRIO: Afonso Flavio Angst Prefeito Municipal Arroio do Sal				ESCALA:
				Indicada
LOCAL: AVENIDA INTERPRAIAS NORTE TRECHO: ENTRE BALNEÁRIO PRAIA AZUL E BALNEÁRIO CARDOSO 29°28'20.91"S; 49°49'47.14"O 29°27'49.18"S; 49°49'22.06"O ÁREA: 1.211,77m x 8,00m = 9.694,16m² Área Total: 9.694,16m²				PRANCHA:
				01/04

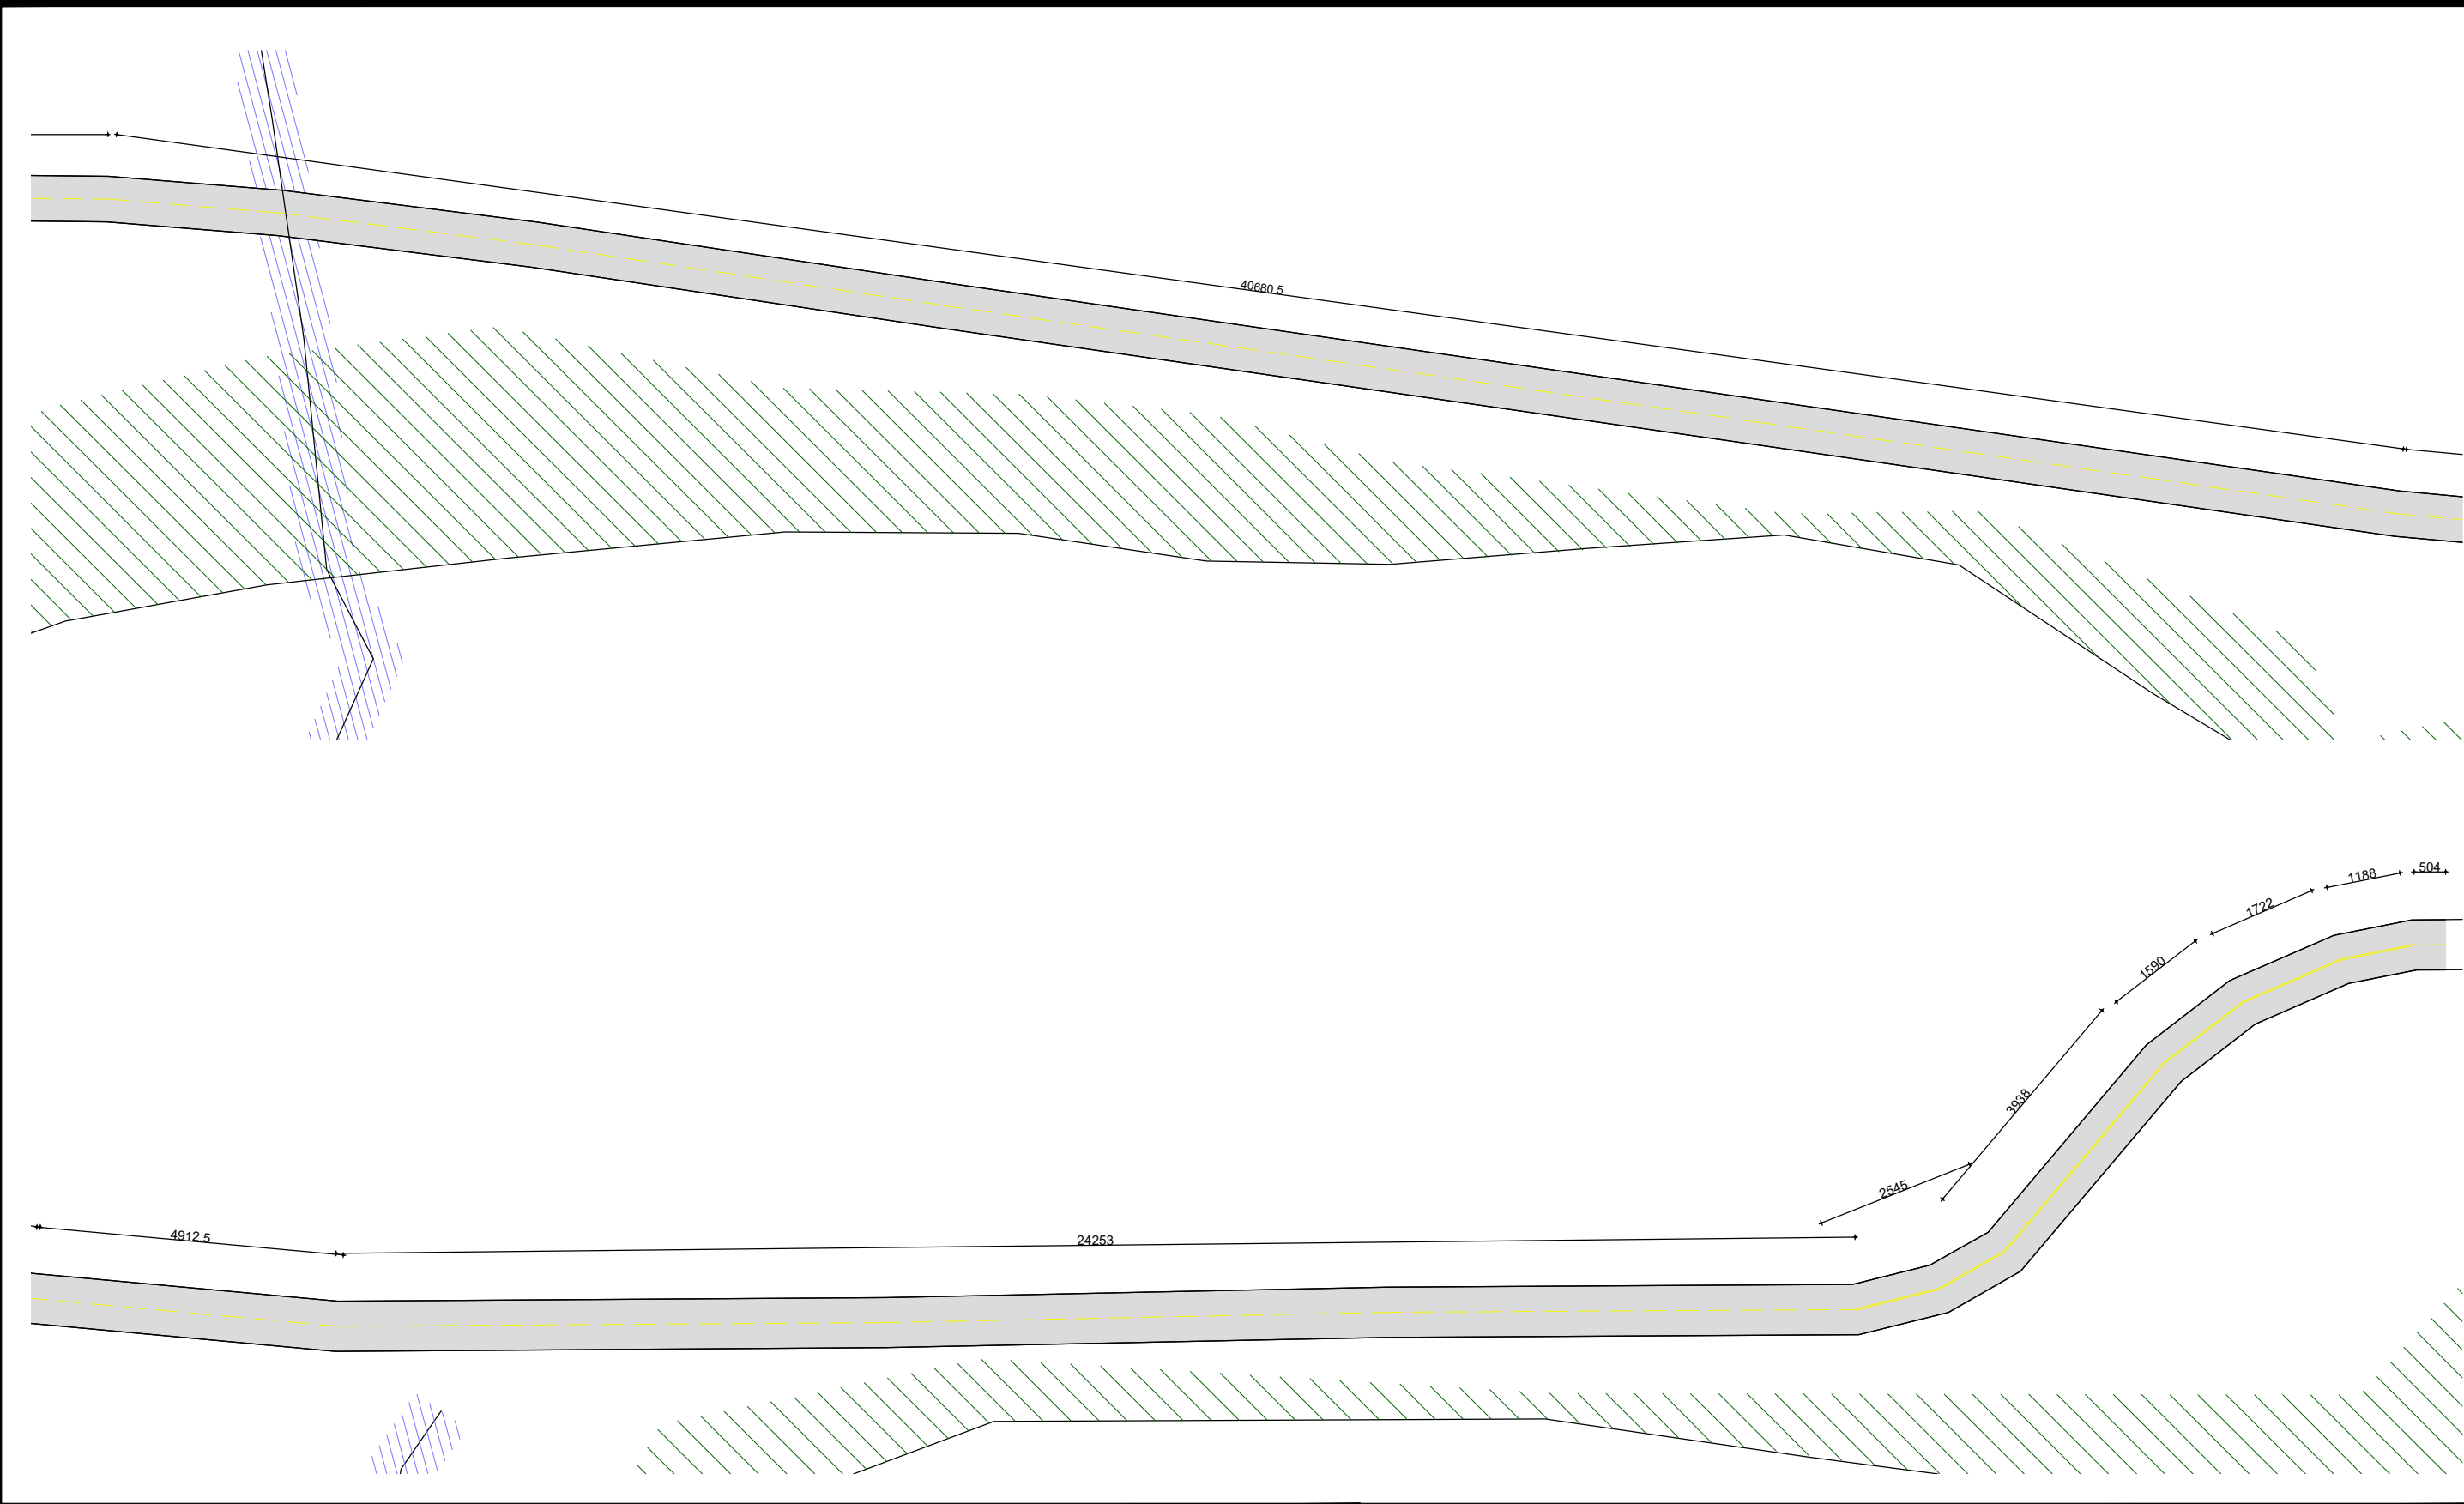

PLANTA BAIXA

MEIO FIO EXISTENTE


EIXO DA PISTA

PERFIL LONGITUDINAL

PERFIL NATURAL


PREFEITURA MUNICIPAL DE ARROIO DO SAL / RS			ESTADO: RS
PROJETO DE ENGENHARIA PAVIMENTAÇÃO ASFÁLTICA			MUNICÍPIO: ARROIO DO SAL
			DATA: 2022
RESPONSÁVEL TÉCNICO: Débora Galiotto Eng. Civil - Crea 218600/RS			ESCALA: Indicada
			PRANCHA: 02/04
PROPRIETÁRIO: Afonso Flavio Angst Prefeito Municipal Arroio do Sal		TIPO: PROJETO DE PAVIMENTAÇÃO	
		LOCAL: AVENIDA INTERPRAIAS NORTE	
		TRECHO: ENTRE BALNEÁRIO PRAIA AZUL E BALNEÁRIO CARDOSO 29°28'20.91"S; 49°49'47.14"O 29°27'49.18"S; 49°49'22.06"O	
		ÁREA: 1.211,77m x 8,00m = 9.694,16m² Área Total: 9.694,16m²	

Pintura Pista (12cm)
sem escala

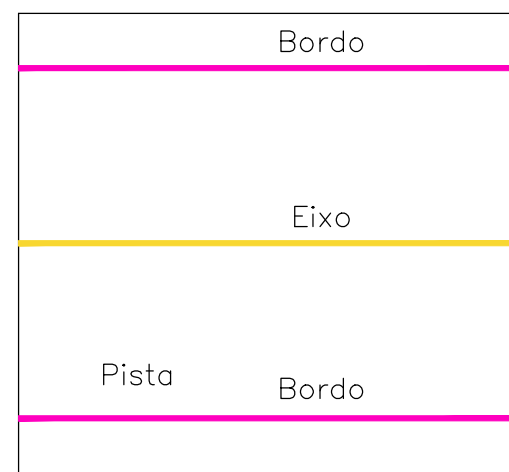


SEÇÃO TÍPICA TRANSVERSAL

ESCALA 1 : 50

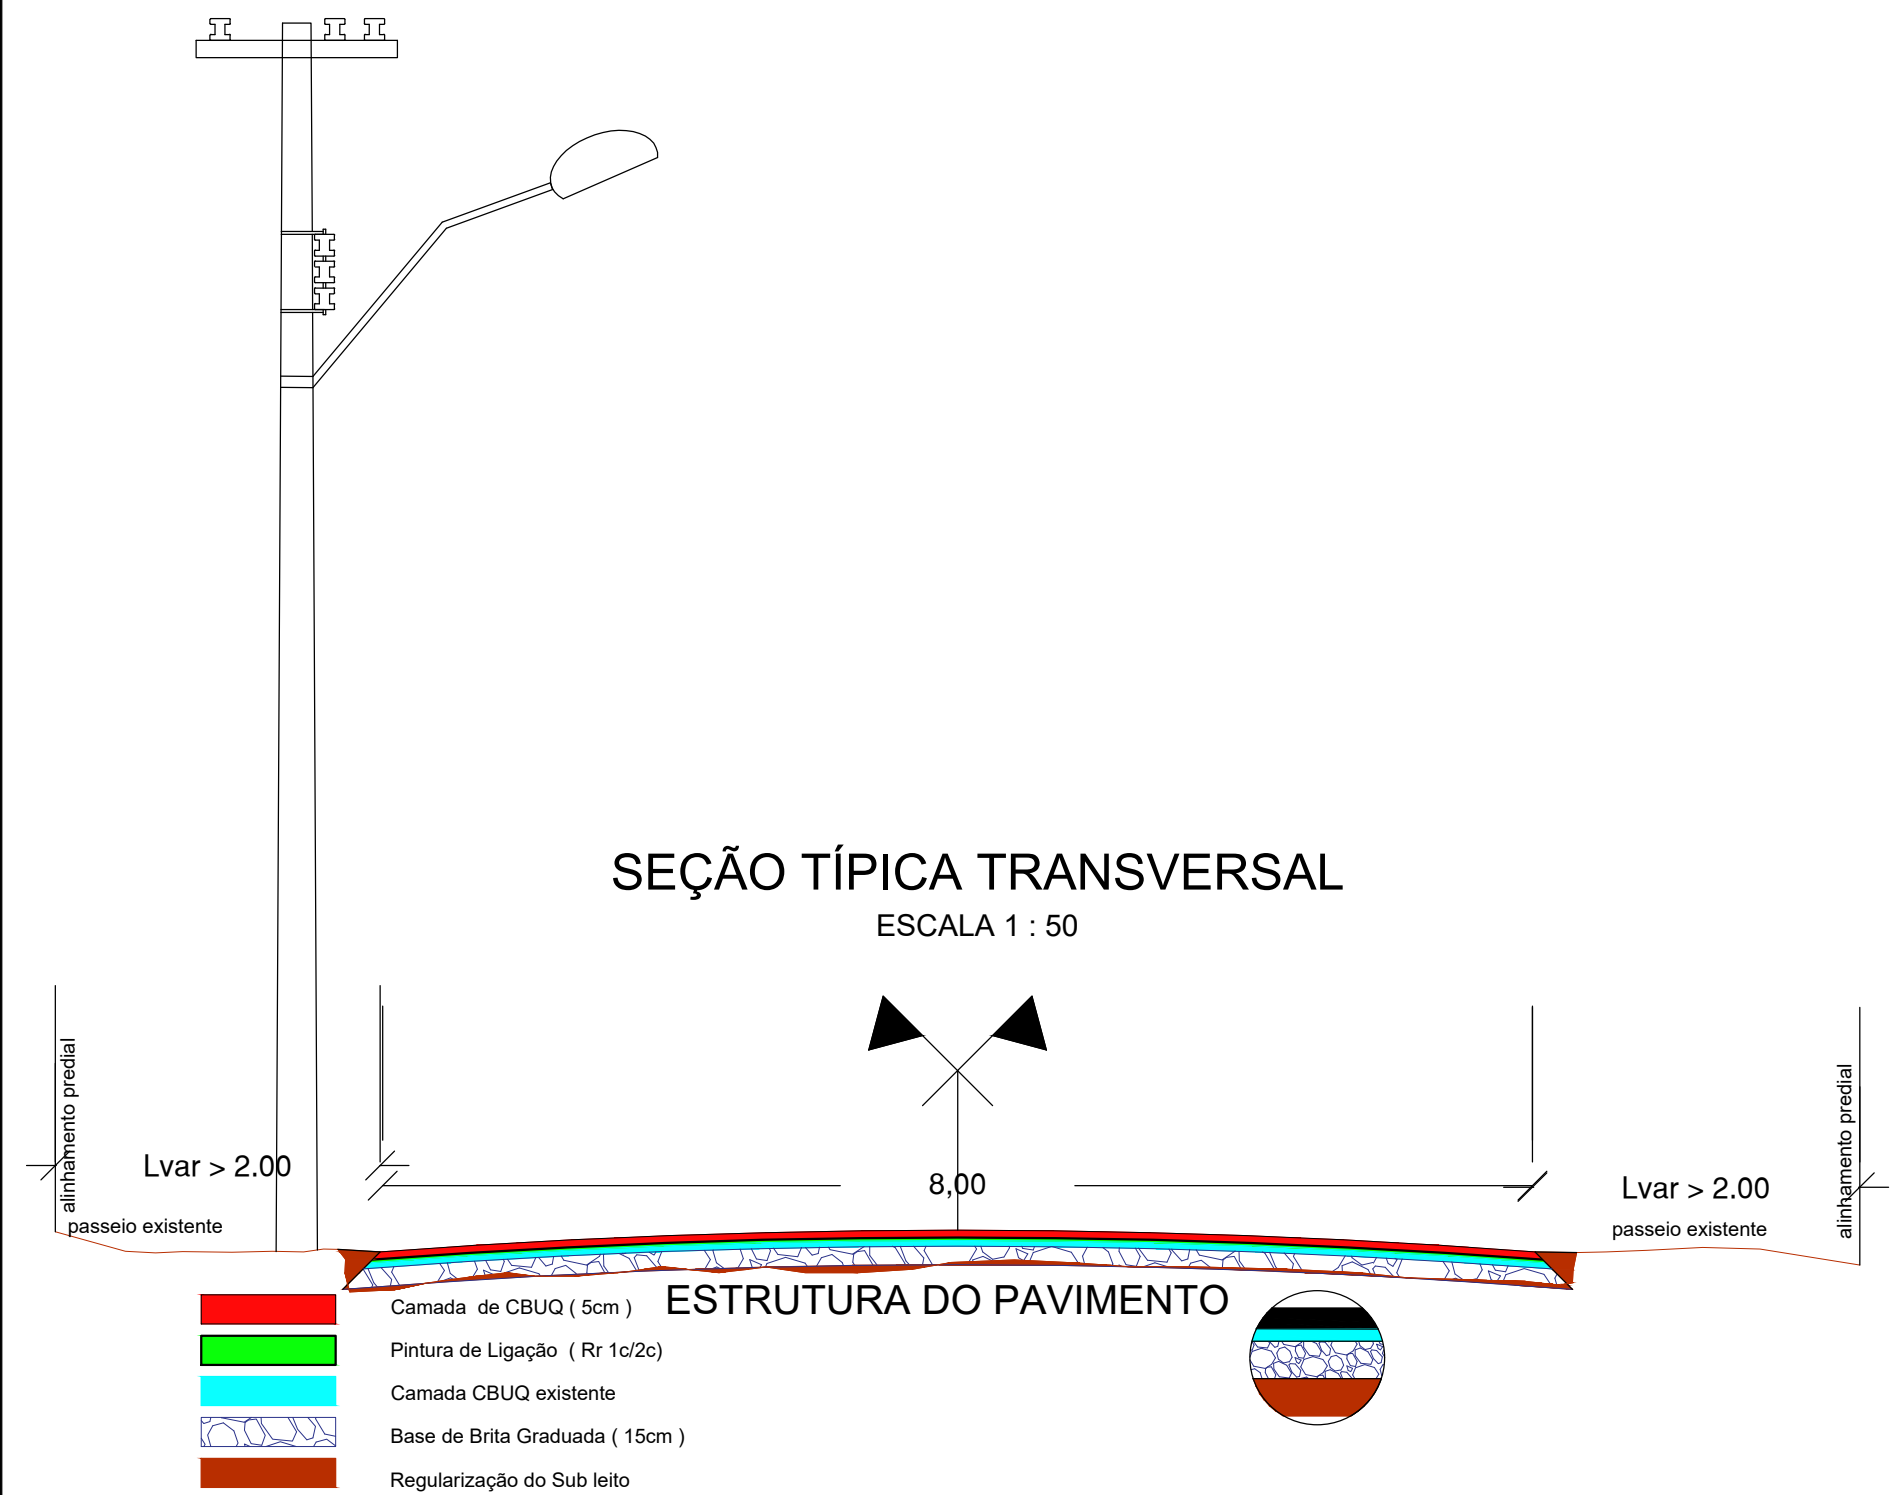

ESTRUTURA DO PAVIMENTO

- Camada de CBUQ (5cm)
- Pintura de Ligação (Rr 1c/2c)
- Camada CBUQ existente
- Base de Brita Graduada (15cm)
- Regularização do Sub leito

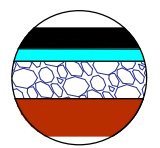

PLANTA BAIXA
— MEIO FIO EXISTENTE
— EIXO DA PISTA

PERFIL LONGITUDINAL
— PERFIL NATURAL

PREFEITURA MUNICIPAL DE ARROIO DO SAL / RS				ESTADO: RS
PROJETO DE ENGENHARIA PAVIMENTAÇÃO ASFÁLTICA				MUNICÍPIO: ARROIO DO SAL
				DATA: 2022
RESPONSÁVEL TÉCNICO: Débora Galiotto Eng. Civil - Crea 218600/RS				ESCALA: Indicada
				PRANCHA: 03/04
PROPRIETÁRIO: Affonso Flavio Angst Prefeito Municipal Arroio do Sal		LOCAL: AVENIDA INTERPRAIAS NORTE TRECHO: ENTRE BALNEÁRIO PRAIA AZUL E BALNEÁRIO CARDOSO 29°28'20.91"S; 49°49'47.14"O 29°27'49.18"S; 49°49'22.06"O		ÁREA: 1.211,77m x 8,00m = 9.694,16m² Área Total: 9.694,16m²



PLANTA BAIXA MEIO FIO EXISTENTE EIXO DA PISTA	PERFIL LONGITUDINAL PERFIL NATURAL	PREFEITURA MUNICIPAL DE ARROIO DO SAL / RS				ESTADO:	RS		
		PROJETO: TÍTULO: RESPONSÁVEL TÉCNICO: PROPRIETÁRIO: Débora Galiotto Eng. Civil - Crea 218600/RS Afonso Flavio Angst Prefeito Municipal Arroio do Sal		PROJETO DE ENGENHARIA PAVIMENTAÇÃO ASFÁLTICA		TIPO:	PROJETO DE PAVIMENTAÇÃO E SINALIZAÇÃO	MUNICÍPIO:	ARROIO DO SAL
				LOCAL: AVENIDA INTERPRAIAS NORTE		TRECHO: ENTRE BALNEÁRIO PRAIA AZUL E BALNEÁRIO CARDOSO		DATA:	2022
				ÁREA: 1.211,77m x 8,00m = 9.694,16m²		Área Total: 9.694,16m²		ESCALA:	Indicada
								PRANCHA:	04/04