

PLANILHA DE CONTROLE

AREA DE CONSTRUÇÃO

AREA BLOCO COM 32 Unids.	33,06m ²
AREA TOTAL DOS 40 BLOCOS	1.322,40m ²
AREA CAPELA	100,00m ²
AREA GUARITA VIGIA	36,84m ²
AREA TOTAL A CONSTRUIR	1.457,24m ²

REVISAO	DATA	DESCRICAO	SOLICITADO
		REVISORES	

Autenticações



ESTADO DO RIO GRANDE DO SUL
PREFEITURA MUNICIPAL DE ARROIO DO SAL
SECRETARIA MUNICIPAL DE PLANEJAMENTO
Rua Alegrete, nº 111 – centro – 95585-000 – Arroio do Sal/RS
Home Page: www.arroiodosal.rs.gov.br
Fones: (51) 3687 1360 – 3687 1366 – 3687 1465 – 3687 3269 (fax)

SECRETARIA MUNICIPAL DE PLANEJAMENTO
CARNEIRAS CEMITERIO BLOCO S4

Endereço:

CEMITERIO MUNICIPAL

Conteúdo:

LOCALIZAÇÃO, SITUAÇÃO, PLANTA BAIXA, CORTES E FACHADA

Escala:

Indicadas

Área:

–

Data:

Agosto 2017


Prancha:

01/07

Sergio Dias de Oliveira
Secretário Municipal de Planejamento

Evandro Piccolo Fernandes
Eng. Civil – Crea 74548-D/RS



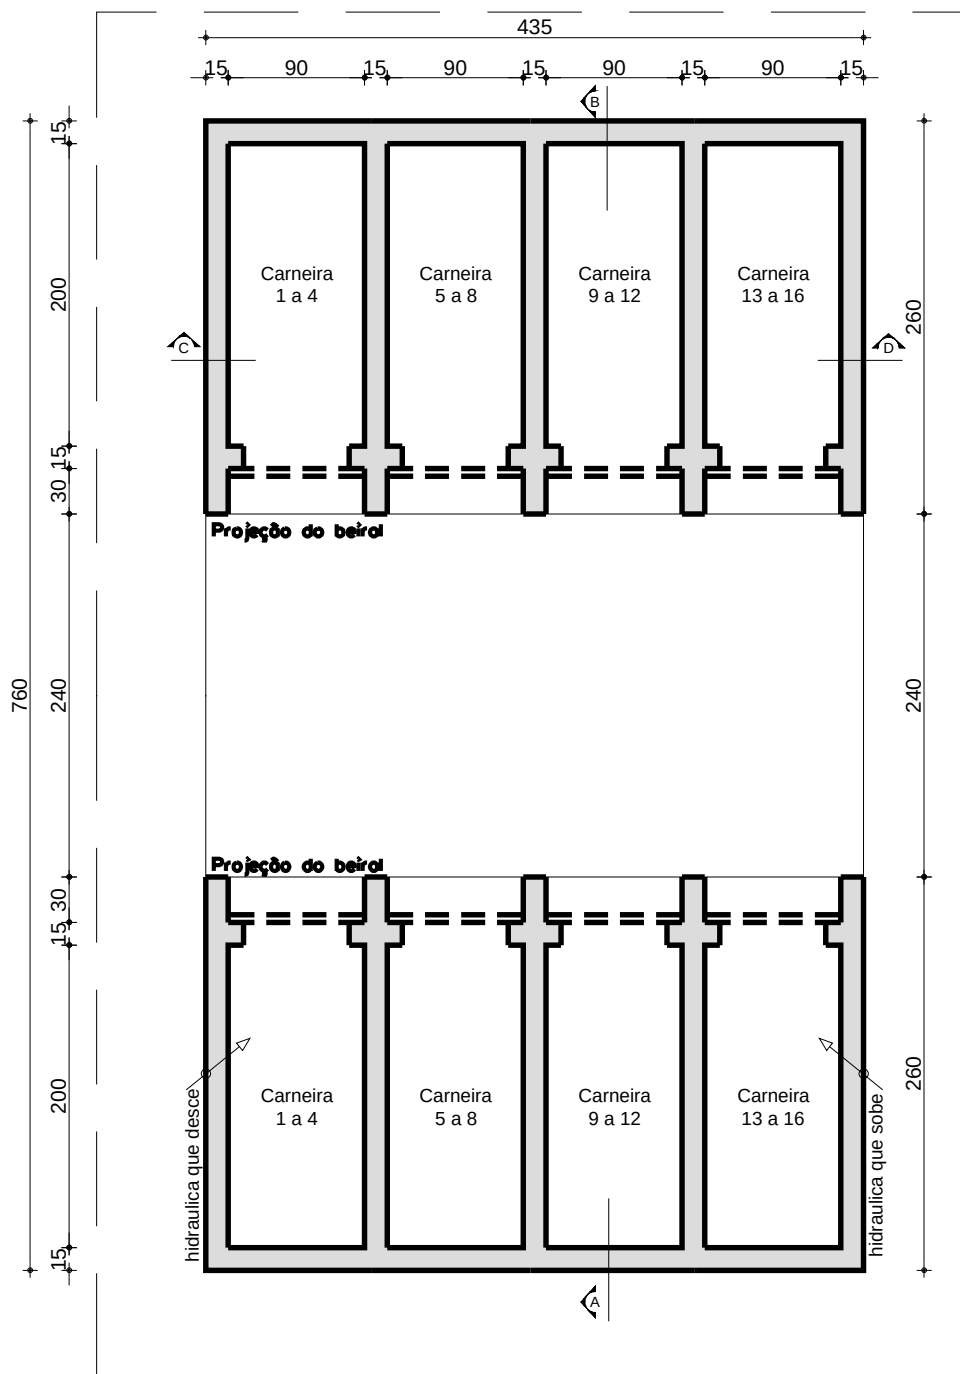

PLANTA BAIXA CARNEIRA
Área 33,06m²


PREFEITURA MUNICIPAL DE ARROIO DO SAL - RS
CEMITÉRIO MUNICIPAL

Escala: 1/ 50
Data: Agosto 2017

Nº da folha 03
Nº de folhas 07



Nº da folha	04
Nº de folhas	07

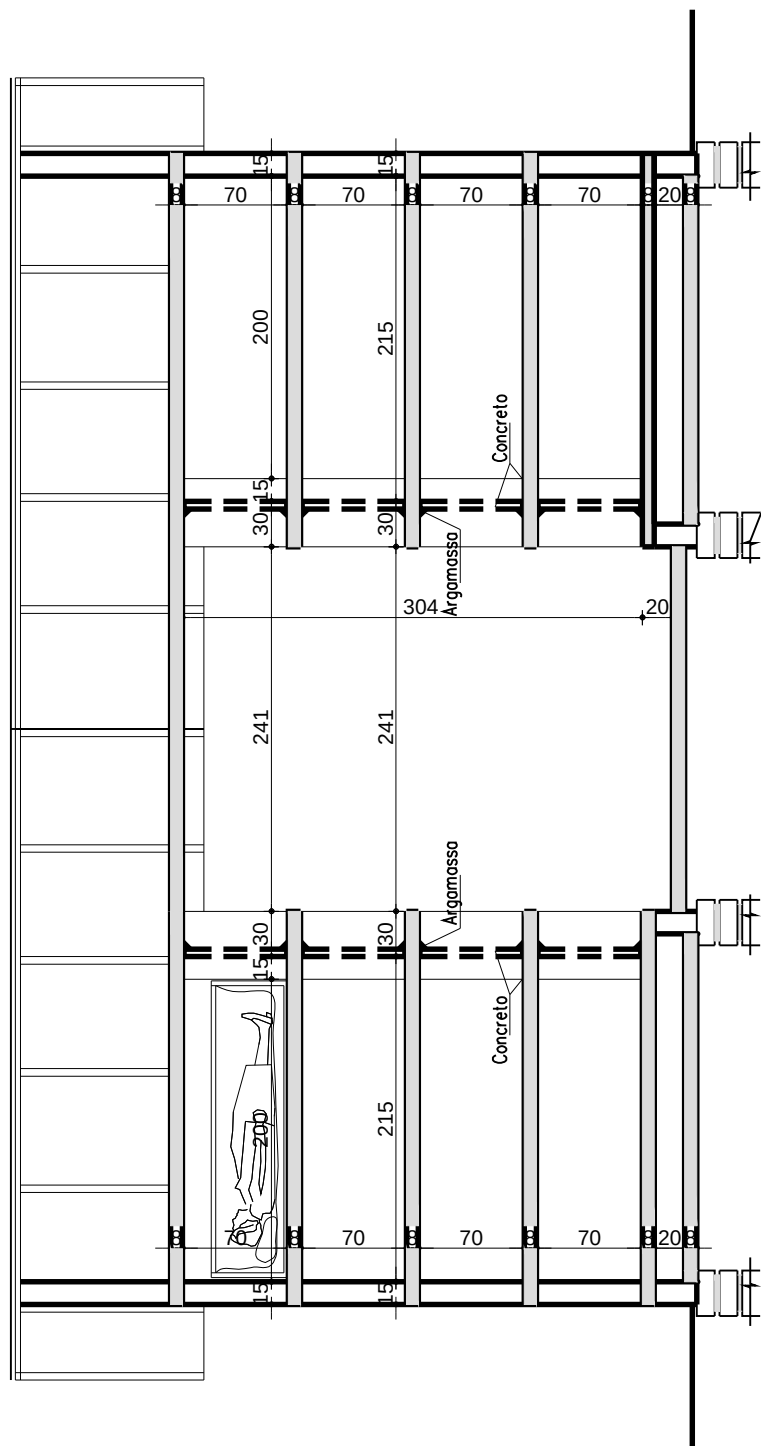



Corte seção A, B

PREFEITURA MUNICIPAL DE ARROIO DO SAL - RS
CEMITÉRIO MUNICIPAL

Escala: 1/ 50
Data: Agosto 2017

Nº da folha 05
Nº de folhas 07

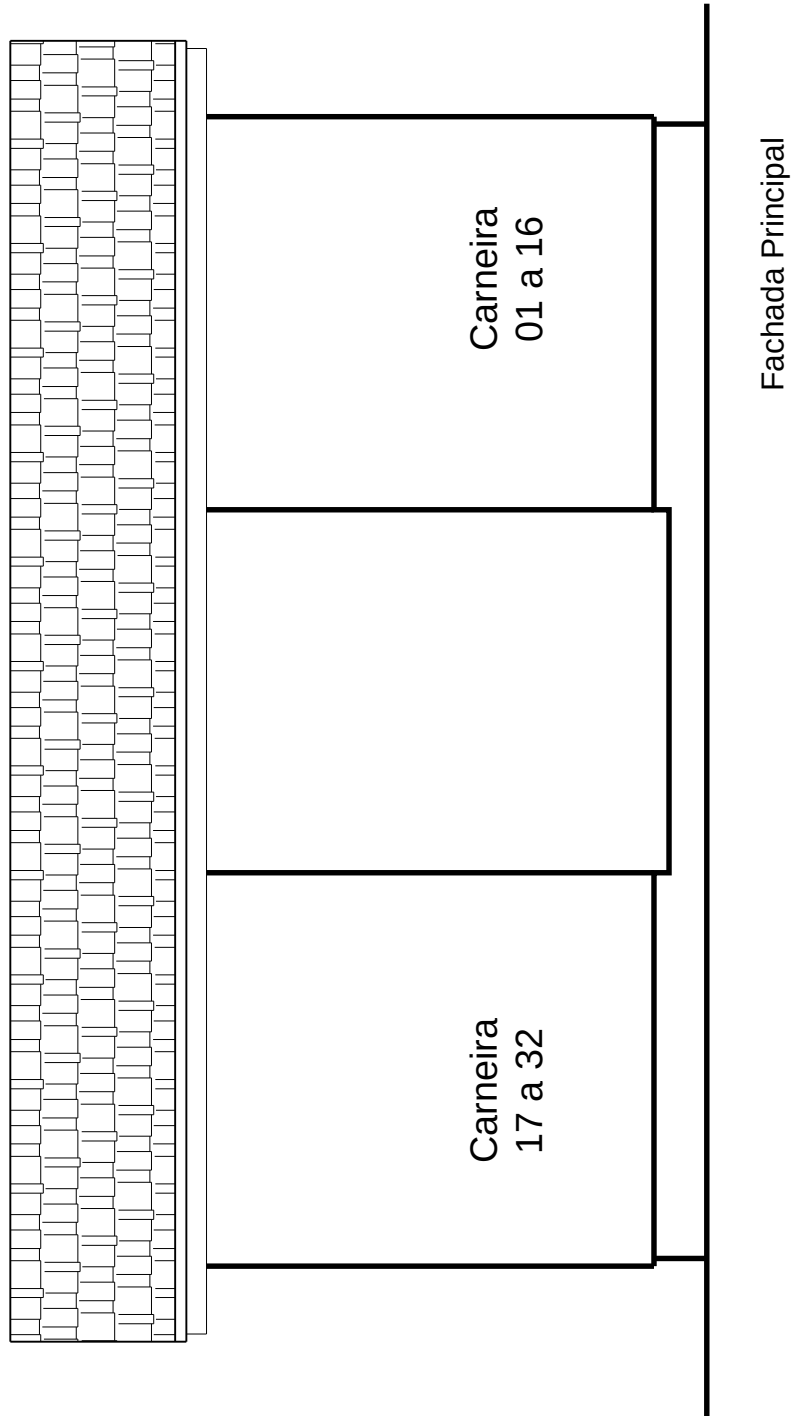

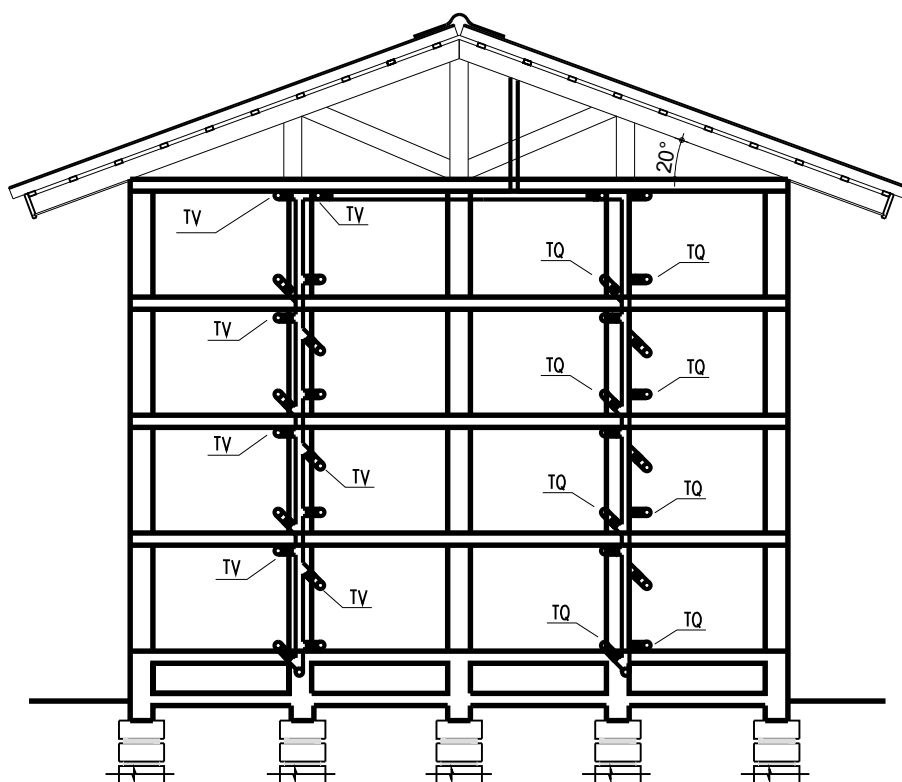

Corte seção C, D

PREFEITURA MUNICIPAL DE ARROIO DO SAL - RS
CEMITÉRIO MUNICIPAL

Escala: 1/ 50
Data: Agosto 2017

Nº da folha 07
Nº de folhas 07