



Estado do Rio Grande do Sul
PREFEITURA MUNICIPAL DE ARROIO DO SAL

Rua Alegrete, nº 111 - Centro - 95585-000 - Arroio do Sal - RS
Home Page: www.arroiodosal.rs.gov.br Email: obras@arroiodosal.rs.gov.br
Fones: (51) 3687-1360 e 3687-1366

SECRETARIA MUNICIPAL DE PLANEJAMENTO E TRABALHO
DEPARTAMENTO DE ENGENHARIA

ASSUNTO:

GINÁSIO POLIESPORTIVO
ESCOLA RAIMUNDO

Secretária Municipal de Educação

Joelma Becker
Secretária de Educação

Técnico:

Evandro Piccolo Fernandes
Engenheiro Civil CREA 74.548


DATA:

27/09/2017

PRANCHA:

01/06

Balneario "Areias Brancas"

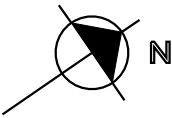

RUA JULIO DE CASTILHOS

AV. RIO BRANCO

5000

Quadra "29"


6000

AV. BENTO GONCALVES

RUA DUQUE DE CAXIAS

Situacao
Escala: 1/1000

Proprietário: PREFEITURA MUNICIPAL DE ARROIO DO SAL	Resp. Técnico Evandro Piccolo Fernandes Engenheiro Civil CREA 74.548	Panacha: PLANTA DE SITUAÇÃO E LOCALIZAÇÃO PLANTA BAIXA CORTES E FACHADA Local: AV. RIO BRANCO, 307, QUADRA 29, AREIAS BRANCAS	Escala: INDICADA Folha: 02/ 06
--	--	---	-----------------------------------

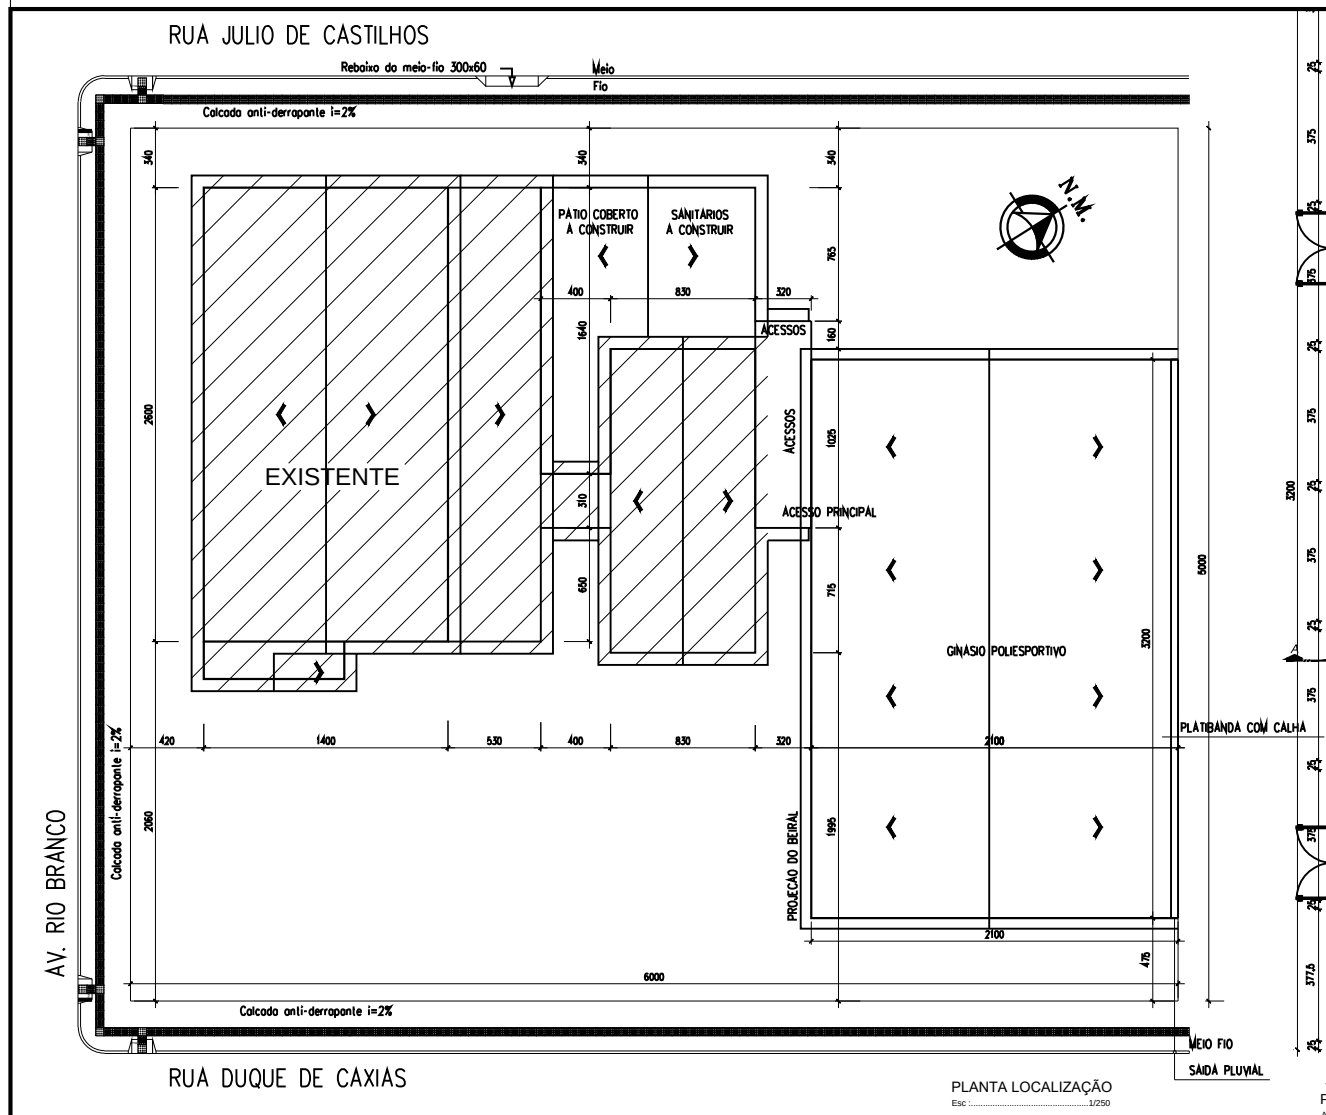


Proprietário:
PREFEITURA MUNICIPAL DE ARROIO DO SAL

Resp. Técnico
Evandro Piccolo Fernandes
Engenheiro Civil CREA 74.548

Panacha: PLANTA DE SITUAÇÃO E LOCALIZAÇÃO
PLANTA BAIXA CORTES E FACHADA
Local: AV. RIO BRANCO, 307, QUADRA 29, AREIAS BRANCAS

Escala: INDICADA
Folha: 03 / 06

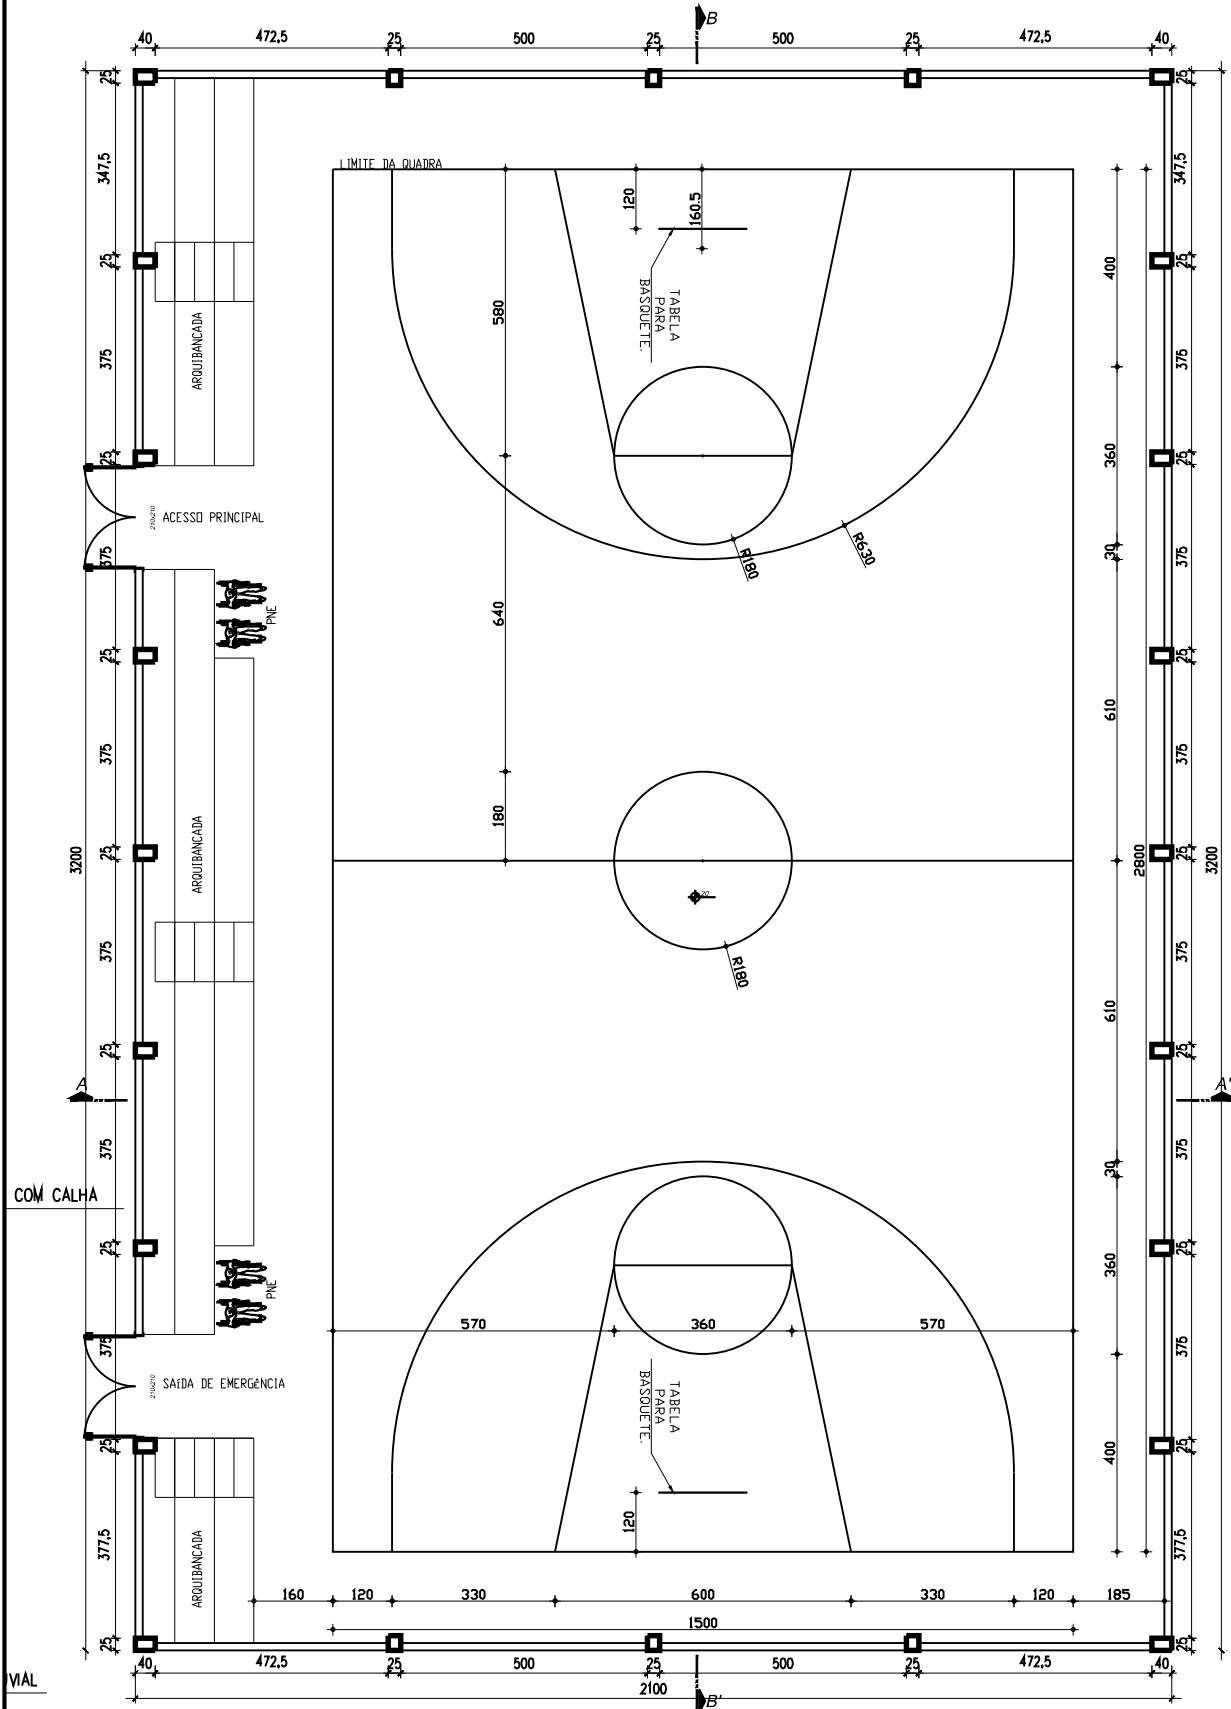

PLANTA BAIXA


Área: 672,00 m²
Esc: 1/100

Proprietário:
PREFEITURA MUNICIPAL DE ARROIO DO SAL


Resp. Técnico
Evandro Piccolo Fernandes
Engenheiro Civil CREA 74.548

Panacha: PLANTA DE SITUAÇÃO E LOCALIZAÇÃO
PLANTA BAIXA CORTES E FACHADA
Local: AV. RIO BRANCO, 307, QUADRA 29, AREIAS BRANCAS

Escala: INDICADA
Folha: 04 / 06

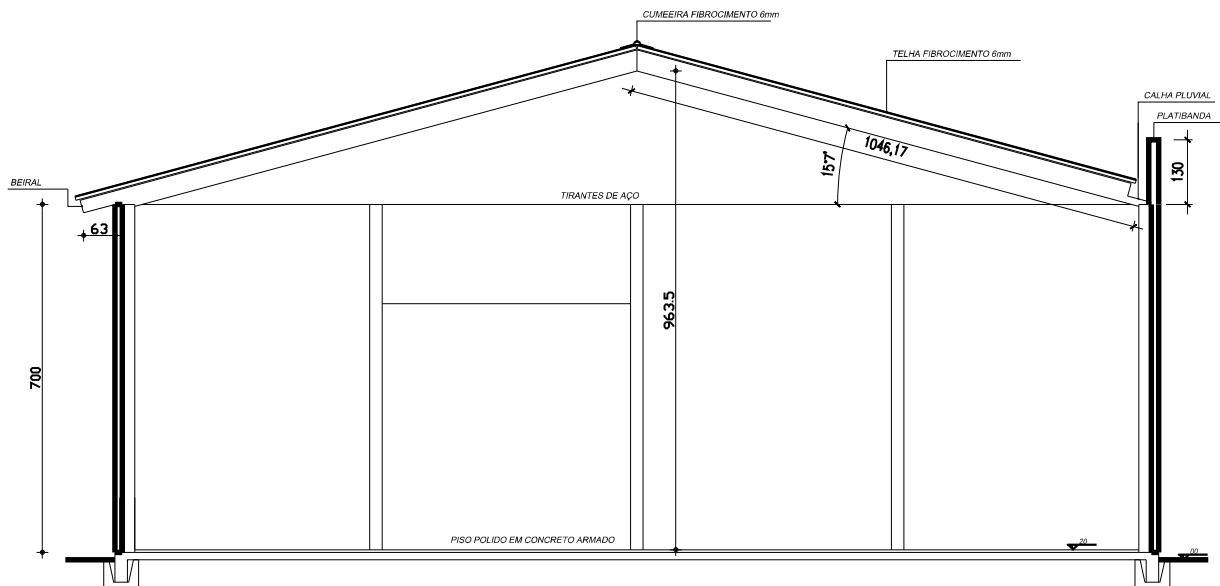


CORTE A-A'
Esc : 1/100

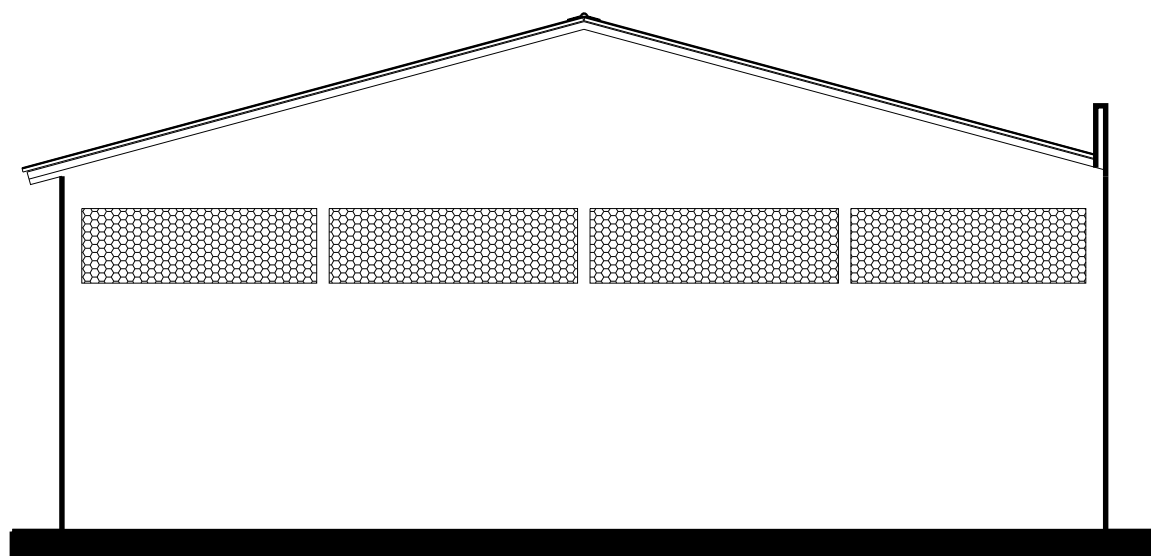

FACHADA LESTE
Esc : 1/100

Proprietário: PREFEITURA MUNICIPAL DE ARROIO DO SAL	Resp. Técnico Evandro Piccolo Fernandes Engenheiro Civil CREA 74.548	Panacha: PLANTA DE SITUAÇÃO E LOCALIZAÇÃO PLANTA BAIXA CORTES E FACHADA Local: AV. RIO BRANCO, 307, QUADRA 29, AREIAS BRANCAS	Escala: INDICADA Folha: 05 / 06
--	--	---	---

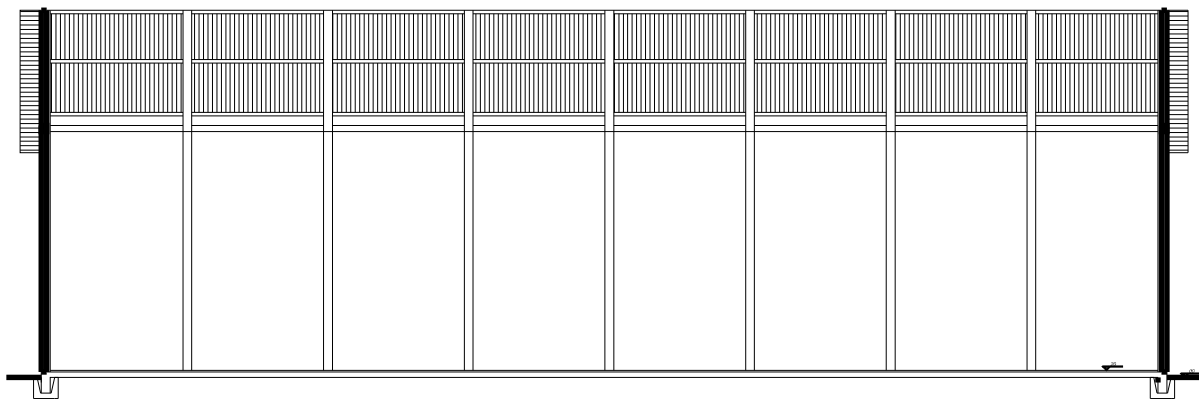

CORTE B-B'
Esc: 1/100

Proprietário: PREFEITURA MUNICIPAL DE ARROIO DO SAL	Resp. Técnico Evandro Piccolo Fernandes Engenheiro Civil CREA 74.548	Panacha: PLANTA DE SITUAÇÃO E LOCALIZAÇÃO PLANTA BAIXA CORTES E FACHADA Local: AV. RIO BRANCO, 307, QUADRA 29, AREIAS BRANCAS	Escala: INDICADA Folha: 06 / 06
--	--	---	------------------------------------