


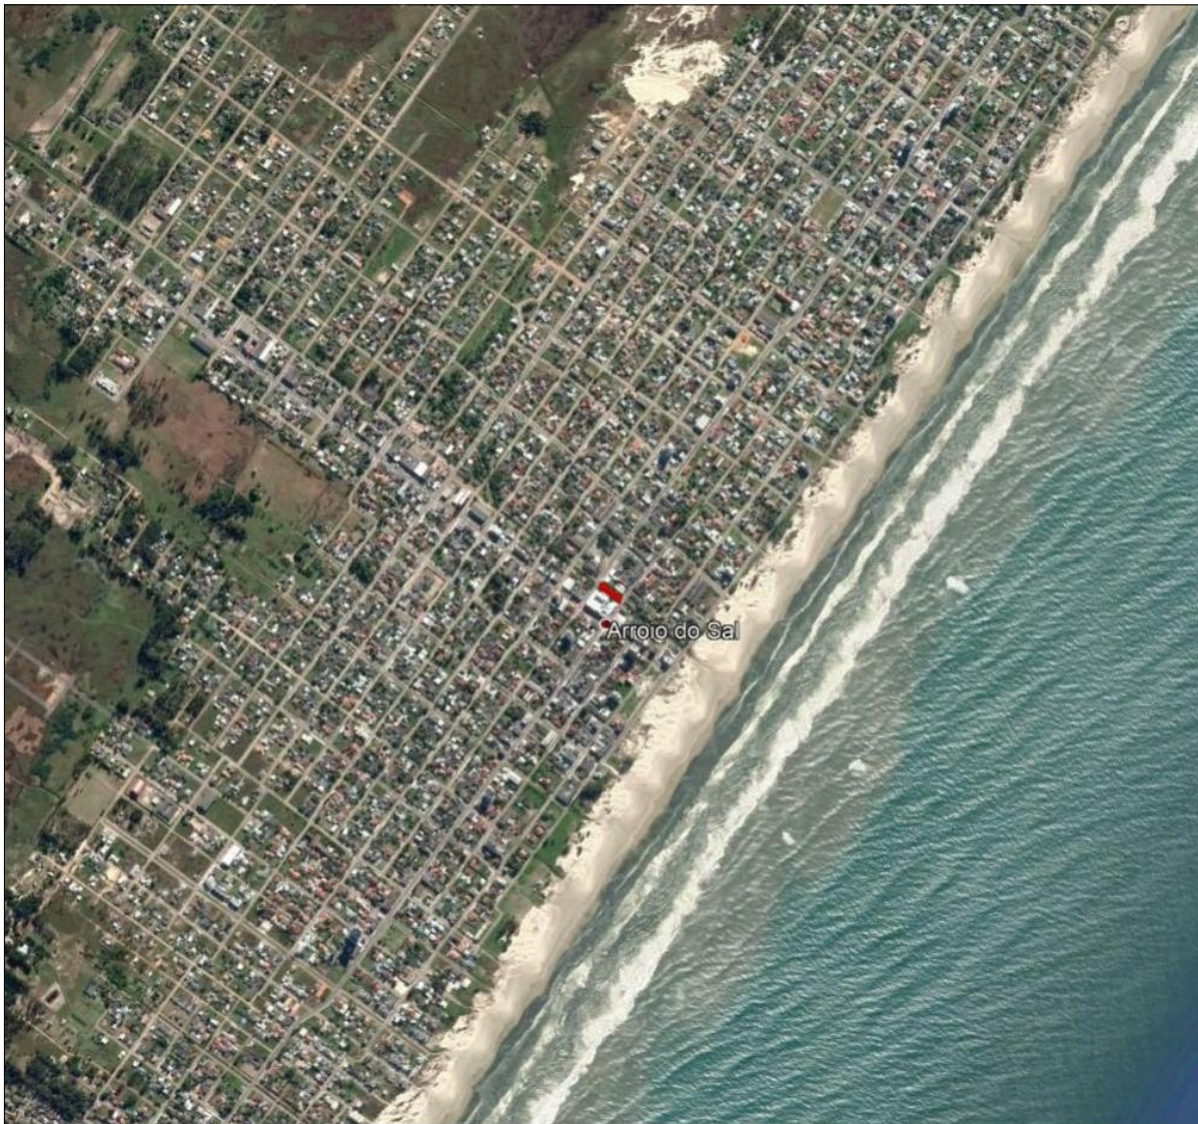

SITUAÇÃO
Imagem do Google
Sem escala



LOCALIZAÇÃO
Imagem do Google
Sem escala

Rua Cobertura Projetada

COORDENADAS GEOGRÁFICAS		
LOCAL	LATITUDE	LONGITUDE
PONTO INICIAL	29°32'57.61" S	49°55'14.98" O
PONTO FINAL	29°32'57.93" S	49°53'13.08" O

Autenticações:

COBERTURA DE RUA MTUR



ESTADO DO RIO GRANDE DO SUL
PREFEITURA MUNICIPAL DE ARROIO DO SAL
SECRETARIA MUNICIPAL DE PLANEJAMENTO
Rua Alegrete, nº 111 - centro - 95585-000 - Arroio do Sal/RS
Home Page: www.arroiodosal.rs.gov.br
Fones: (51) 3687 1360 - 3687 1366 - 3687 1465 - 3687 3269 (fax)

Avenida Arroio do Sal
Cobertura de Rua

Endereço:
Logradouro: Av. Arroio do Sal , entre Rua Alegrete e a Rua Paulista

Conteúdo:
SITUAÇÃO E LOCALIZAÇÃO

Escala:
Sem escala

Dimensão:
366,28 m²

Data:
Julho/2019


Prancha:
01/00


Prefeitura Municipal de Arroio do Sal

Evandro Piccolo Fernandes
Eng. Civil CREA 074548


DIREITOS AUTORAIS RESERVADOS LEI No.: 5194/88

BaM

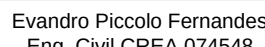


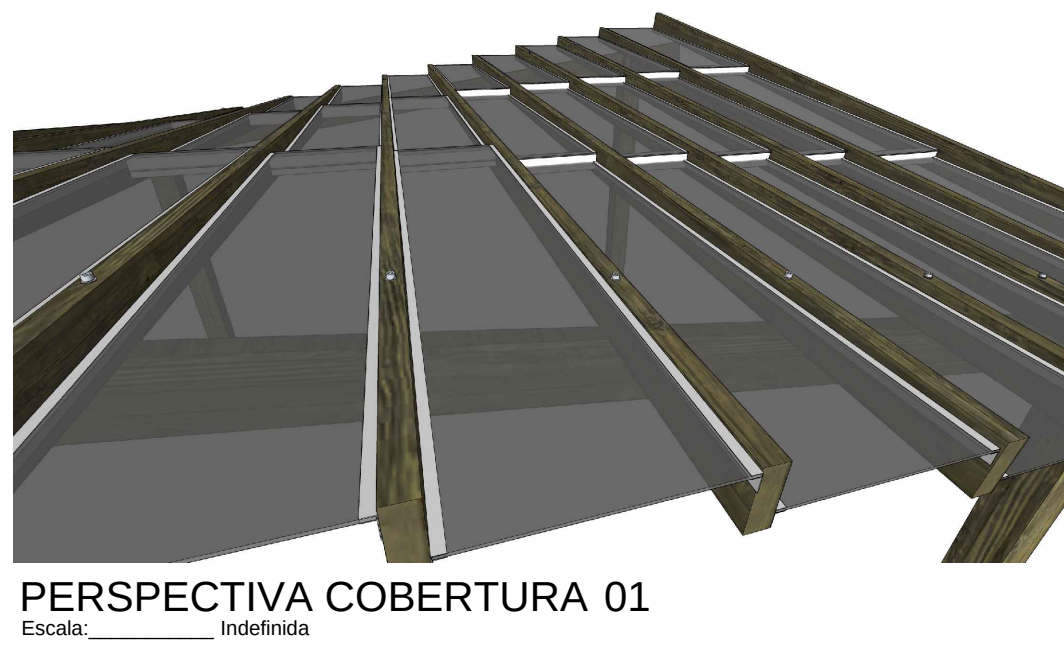


PERSPECTIVA COBERTURA 01

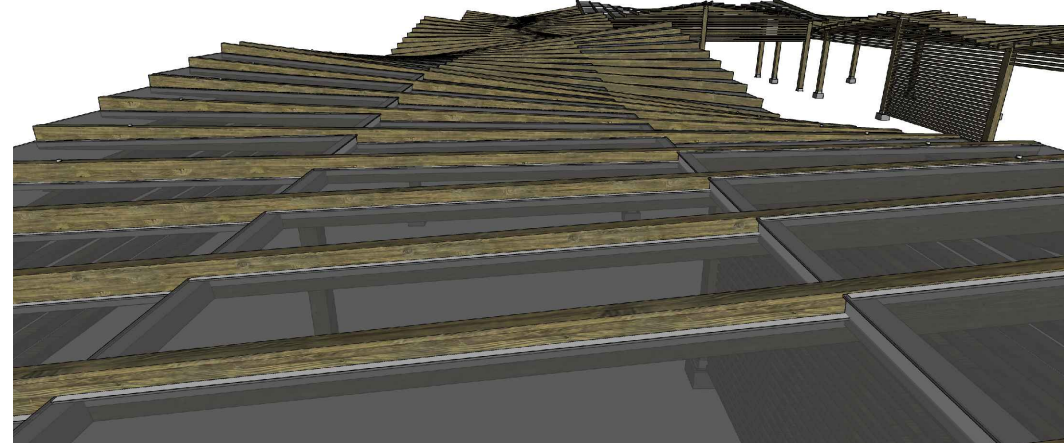






PERSPECTIVA COBERTURA 02

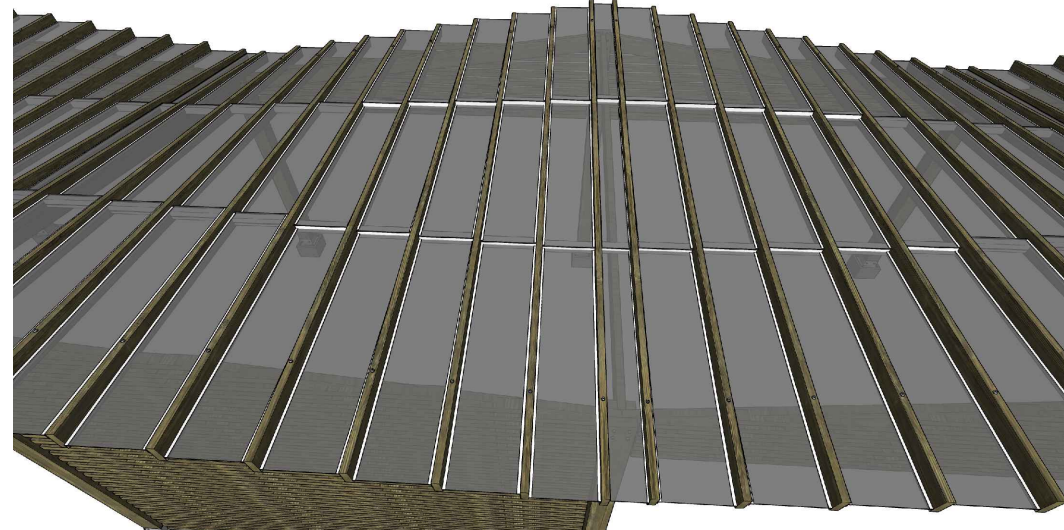

PERSPECTIVA COBERTURA 03

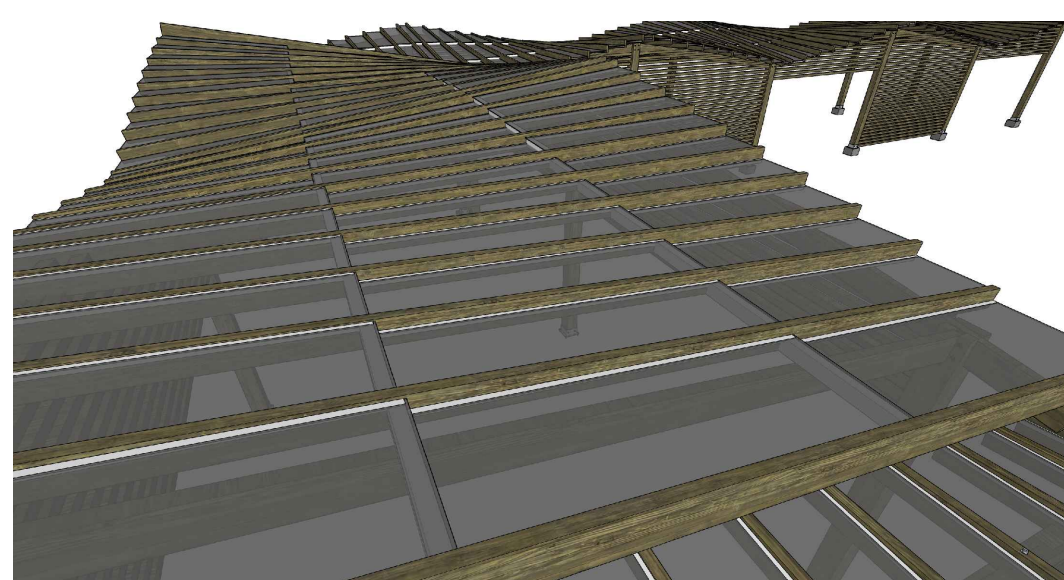

PERSPECTIVA COBERTURA 04

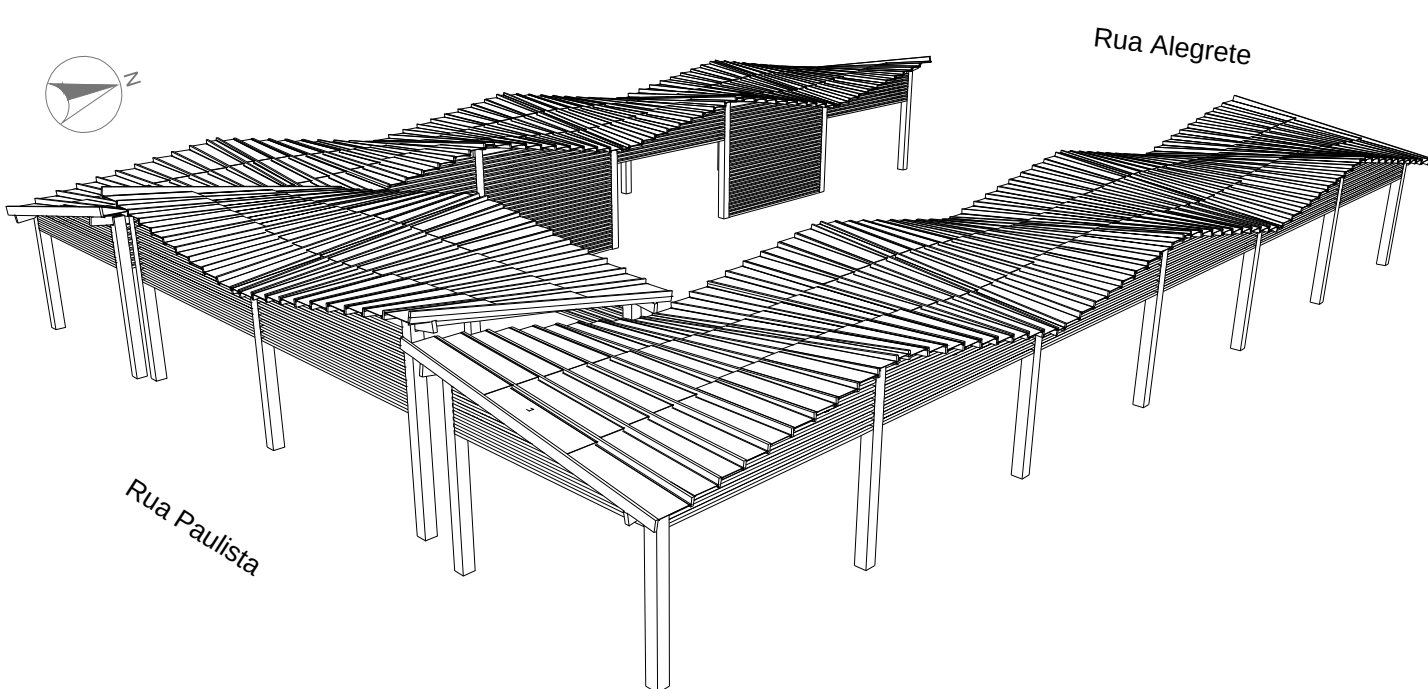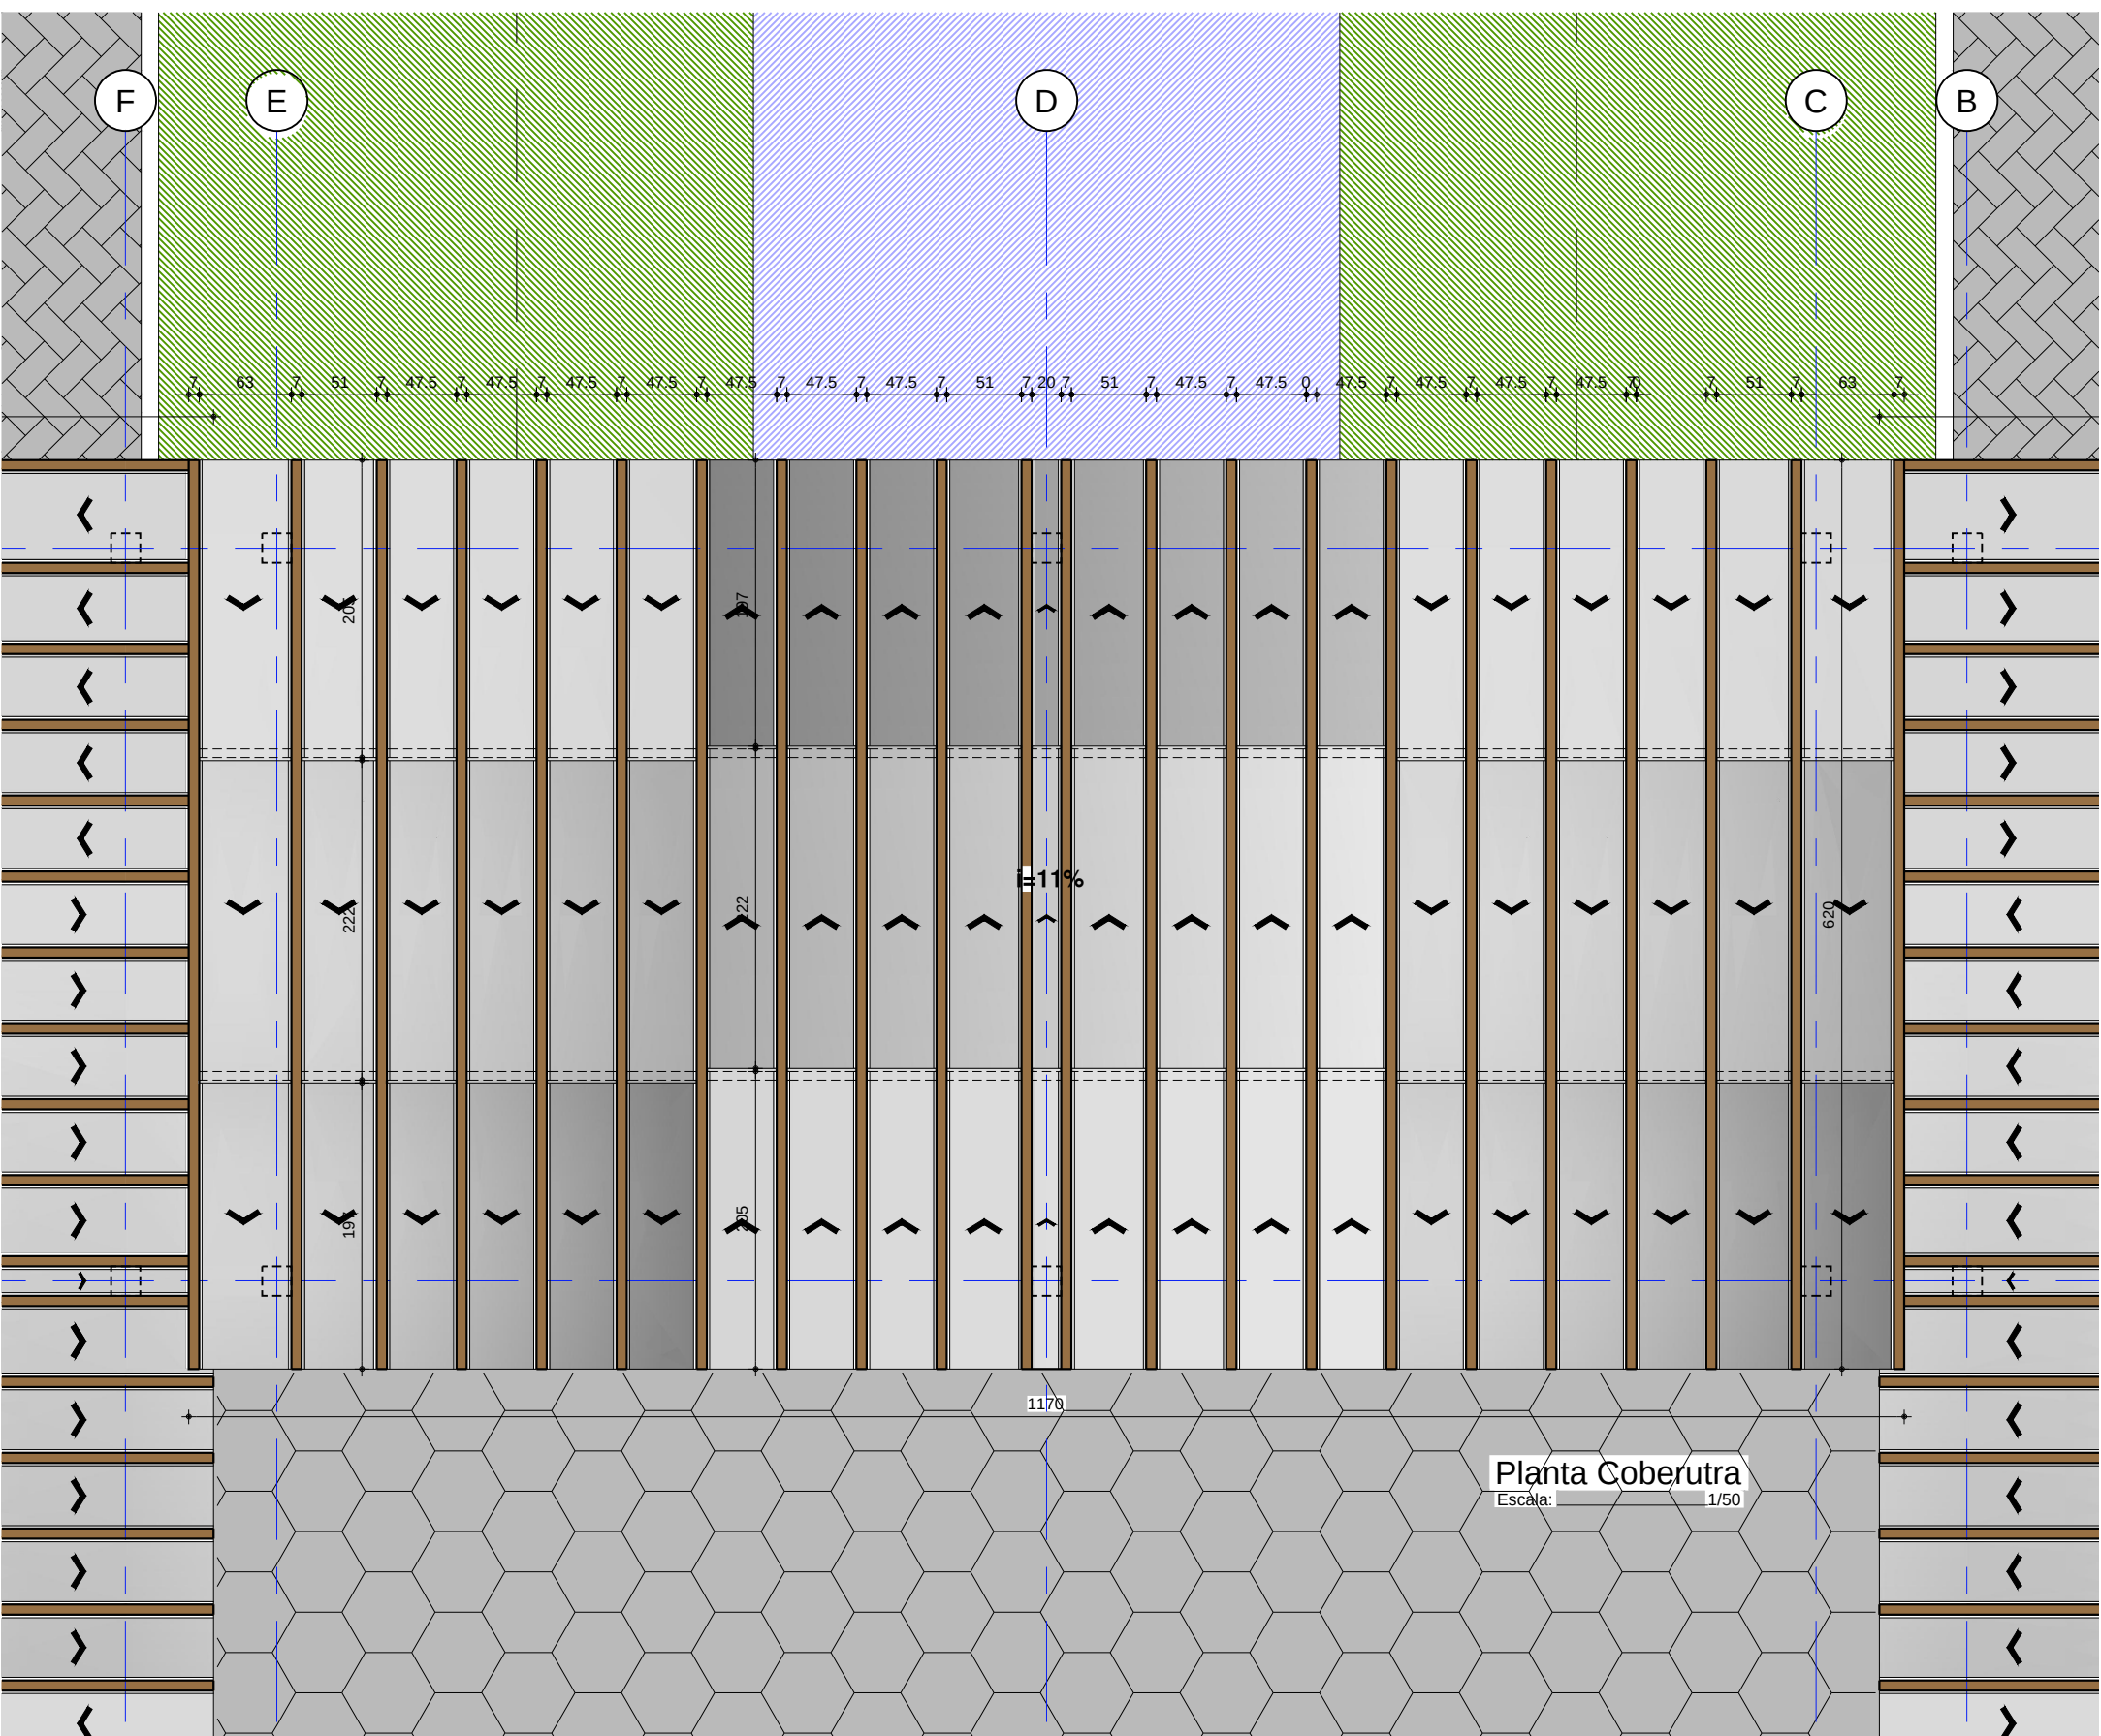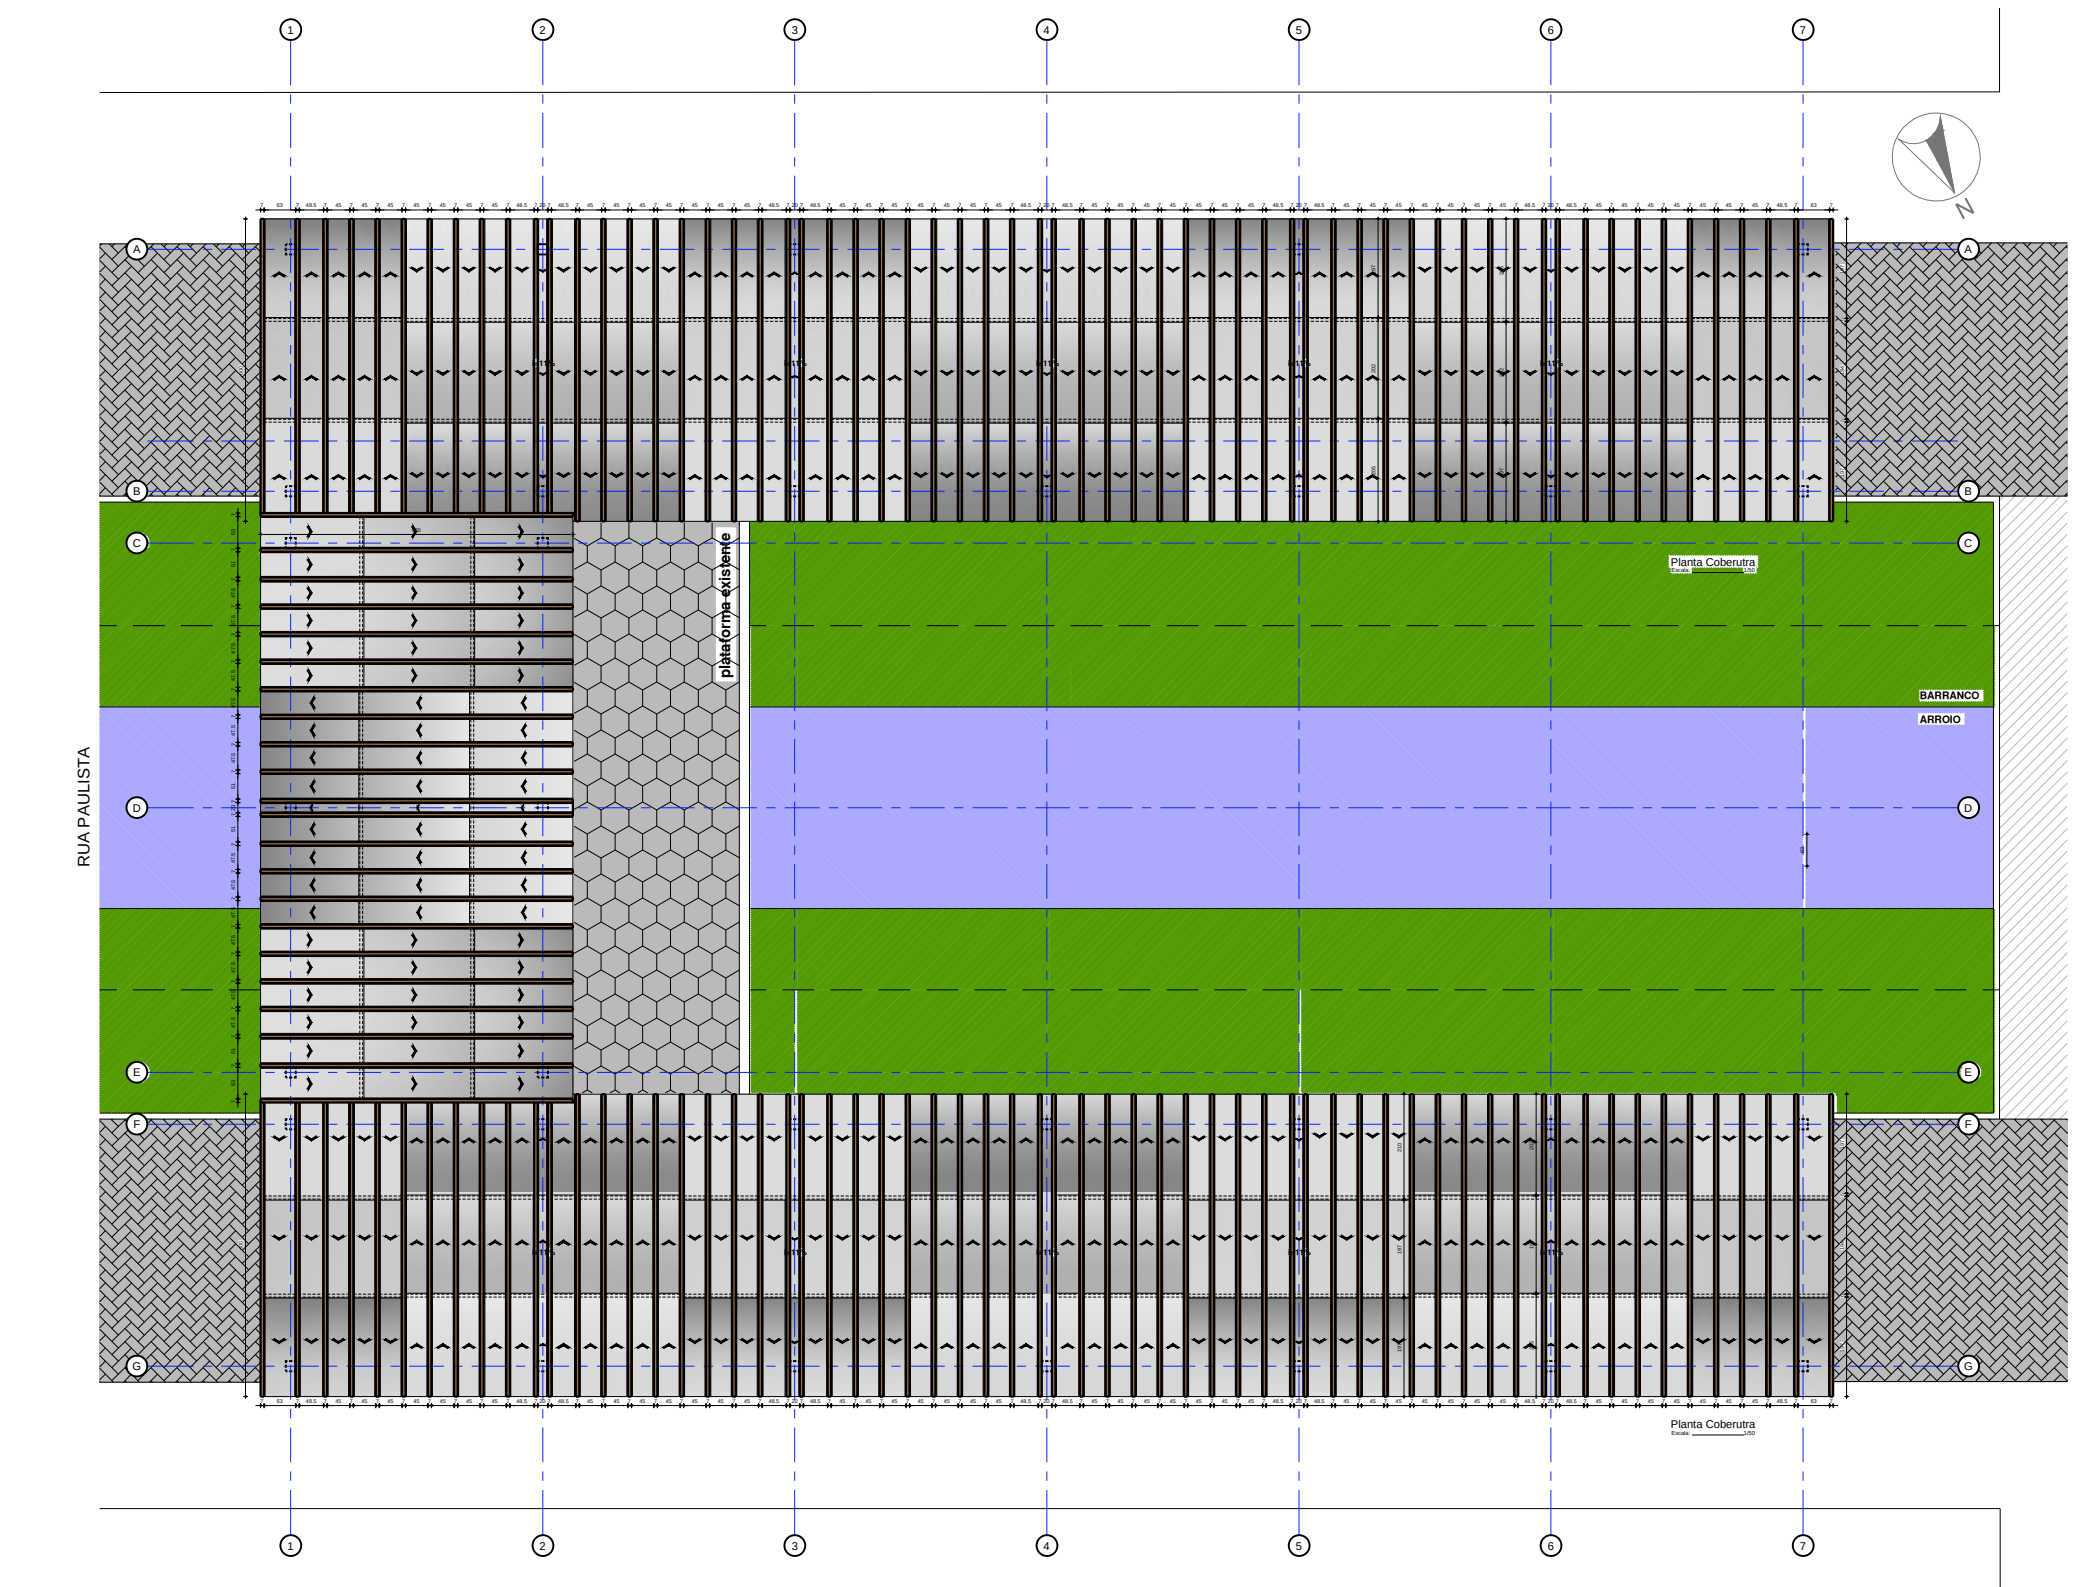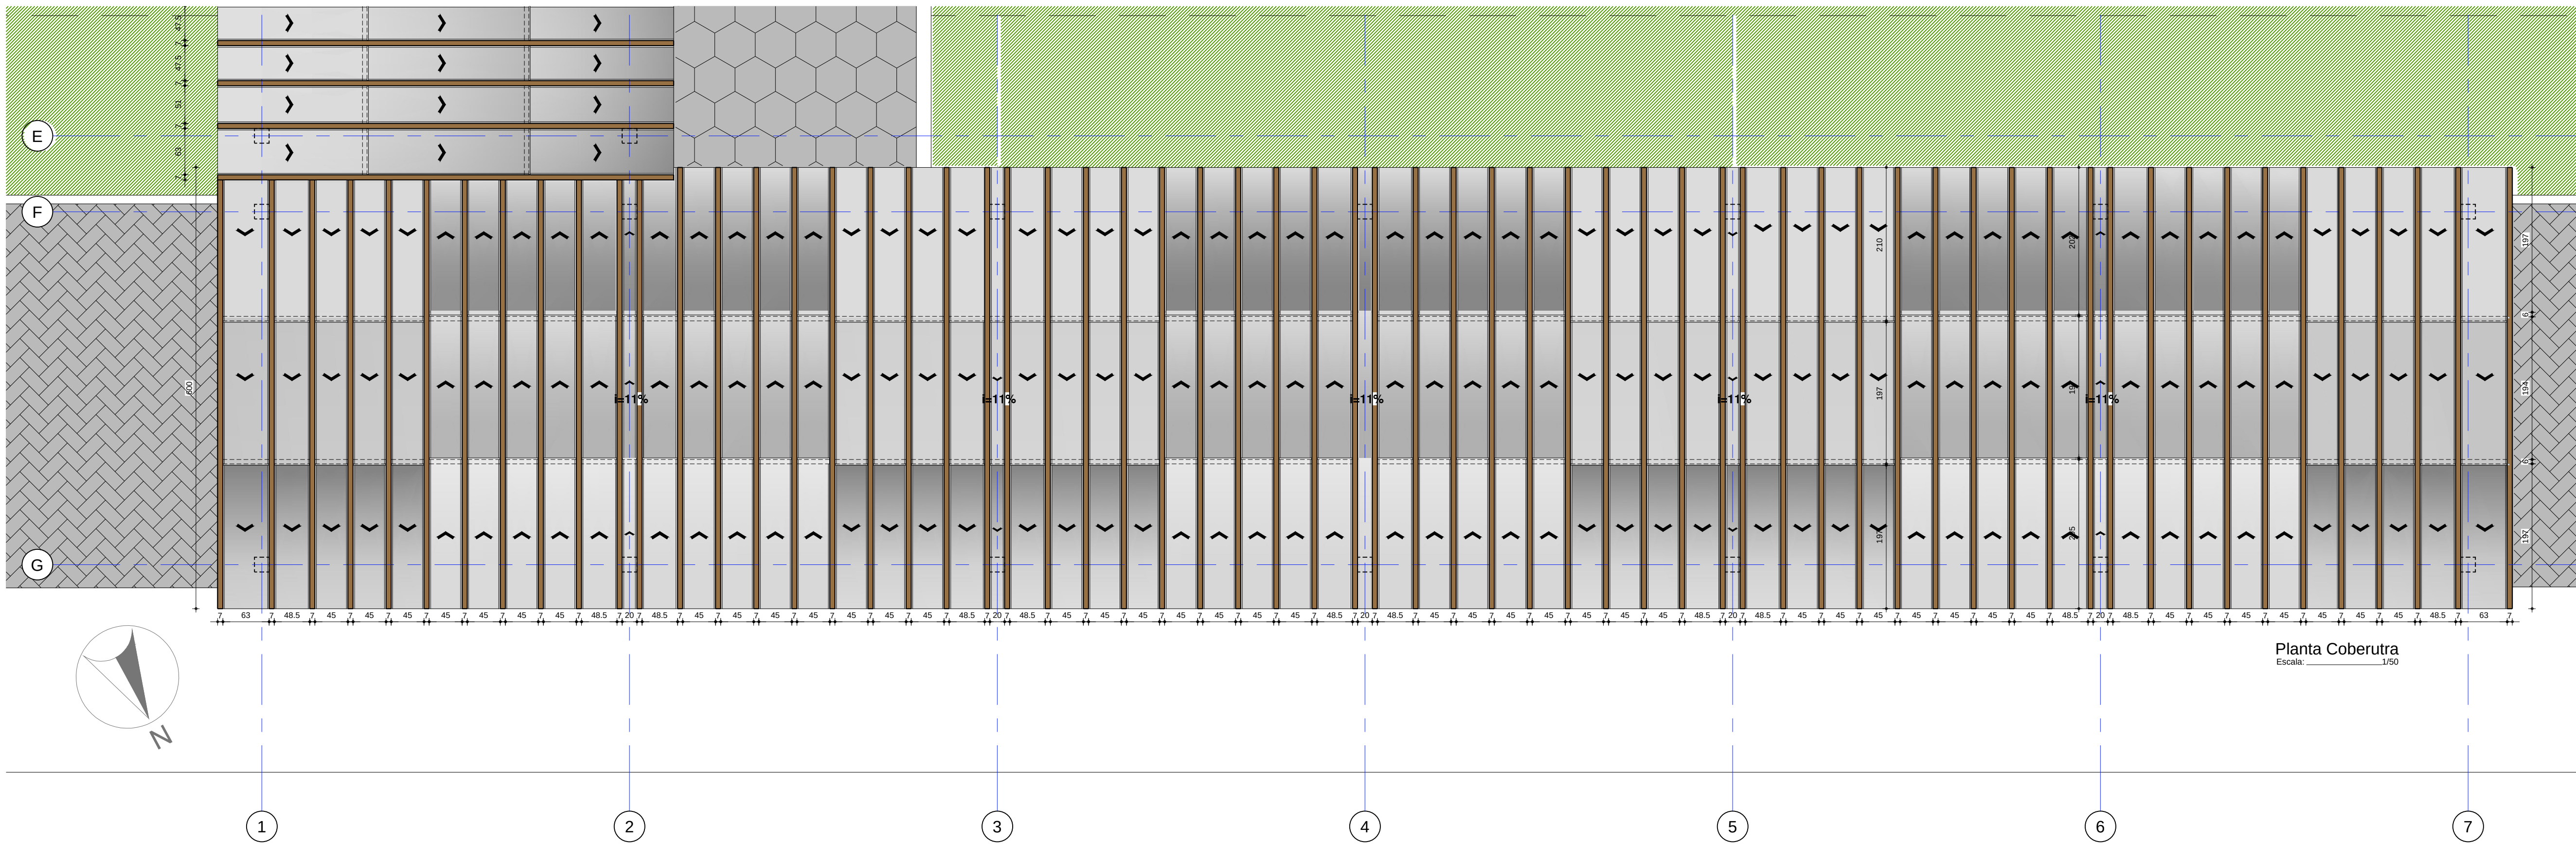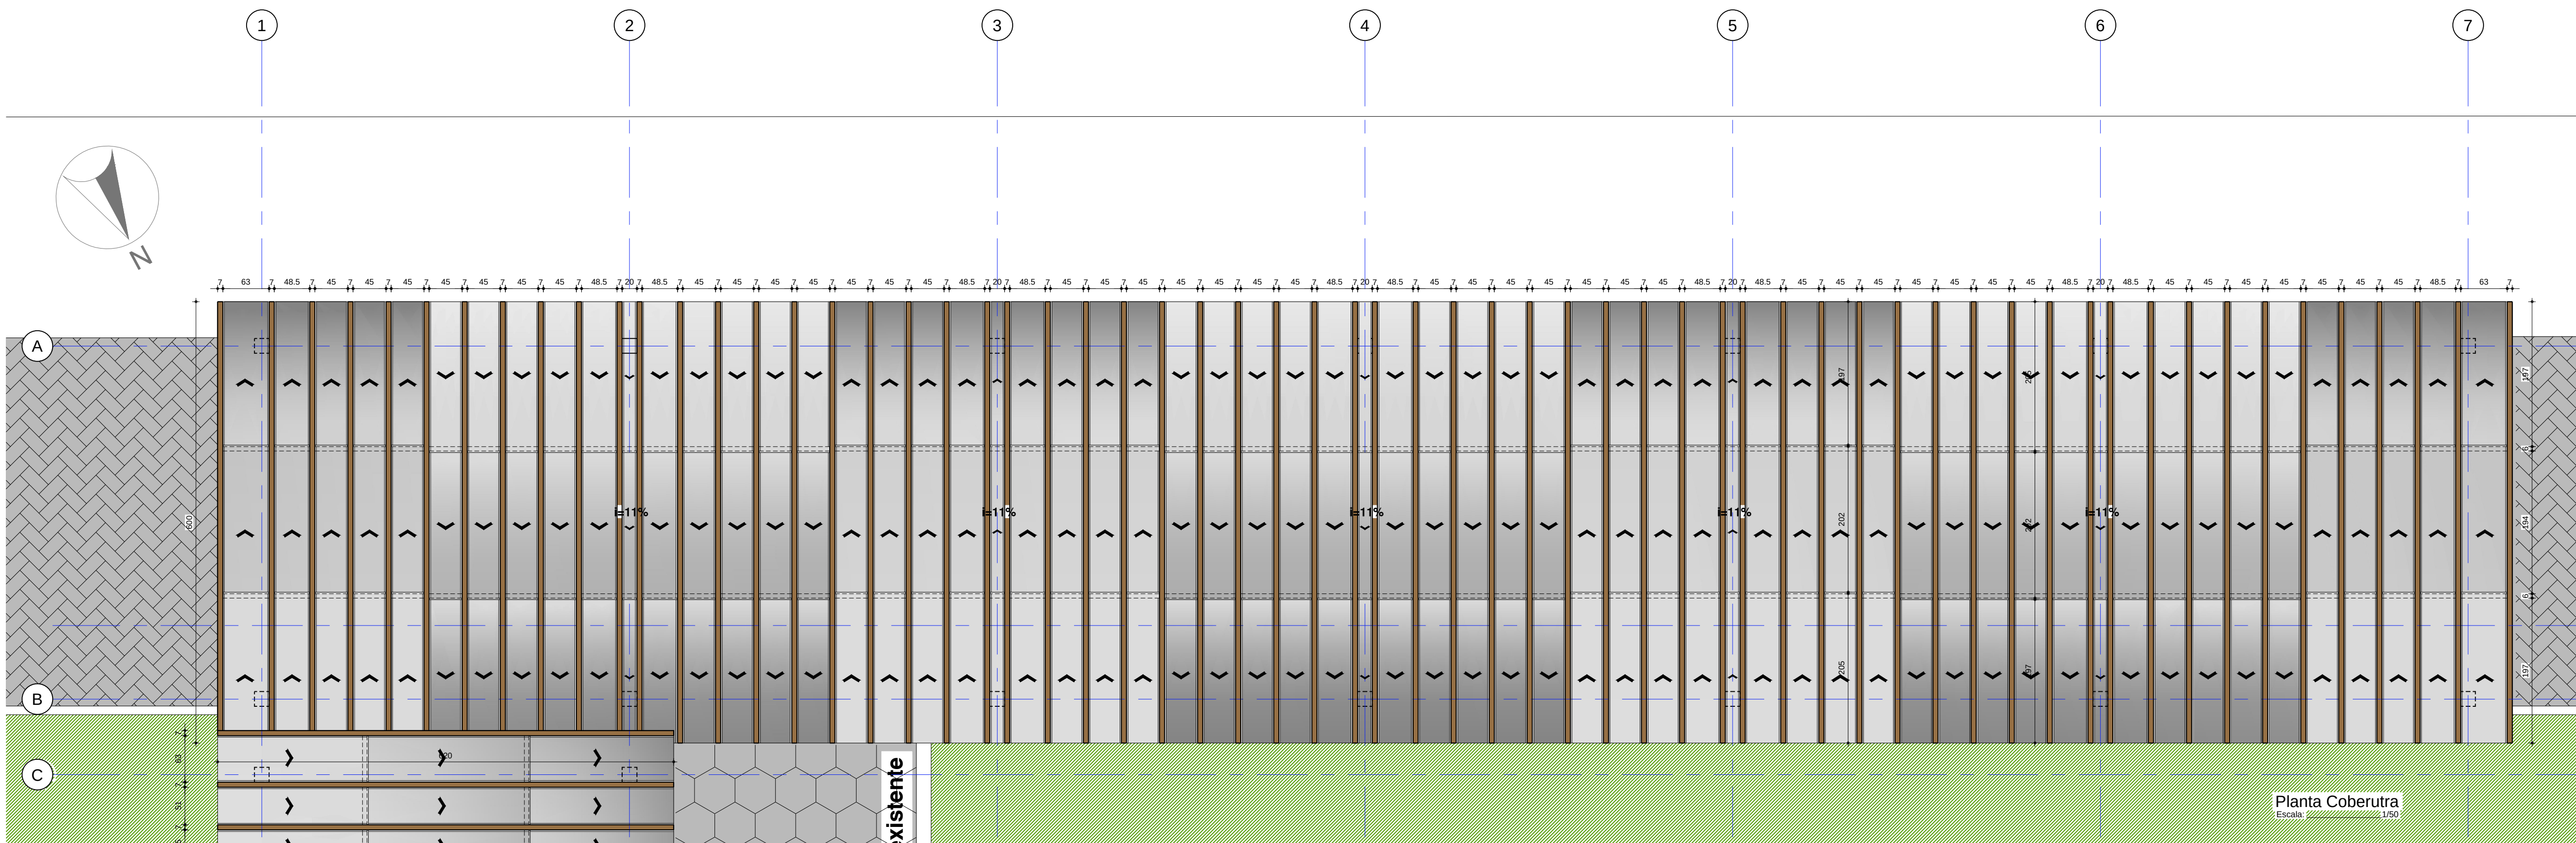

PERSPECTIVA COBERTURA 05

PERSPECTIVA COBERTURA 06

PERSPECTIVA COBERTURA 07

PERSPECTIVA COBERTURA 08

PERSPECTIVA COBERTURA 09

PERSPECTIVA COBERTURA 10

PERSPECTIVA COBERTURA 11

PERSPECTIVA COBERTURA 12

PERSPECTIVA COBERTURA 13

PERSPECTIVA COBERTURA 14

PERSPECTIVA COBERTURA 15

PERSPECTIVA COBERTURA 16

PERSPECTIVA COBERTURA 17

PERSPECTIVA COBERTURA 18

PERSPECTIVA COBERTURA 19

PERSPECTIVA COBERTURA 20

PERSPECTIVA COBERTURA 21

PERSPECTIVA COBERTURA 22

PERSPECTIVA COBERTURA 23

PERSPECTIVA COBERTURA 24

PERSPECTIVA COBERTURA 25

PERSPECTIVA COBERTURA 26

PERSPECTIVA COBERTURA 27

PERSPECTIVA COBERTURA 28

PERSPECTIVA COBERTURA 29

PERSPECTIVA COBERTURA 30

PERSPECTIVA COBERTURA 31

PERSPECTIVA COBERTURA 32

PERSPECTIVA COBERTURA 33

PERSPECTIVA COBERTURA 34

PERSPECTIVA COBERTURA 35

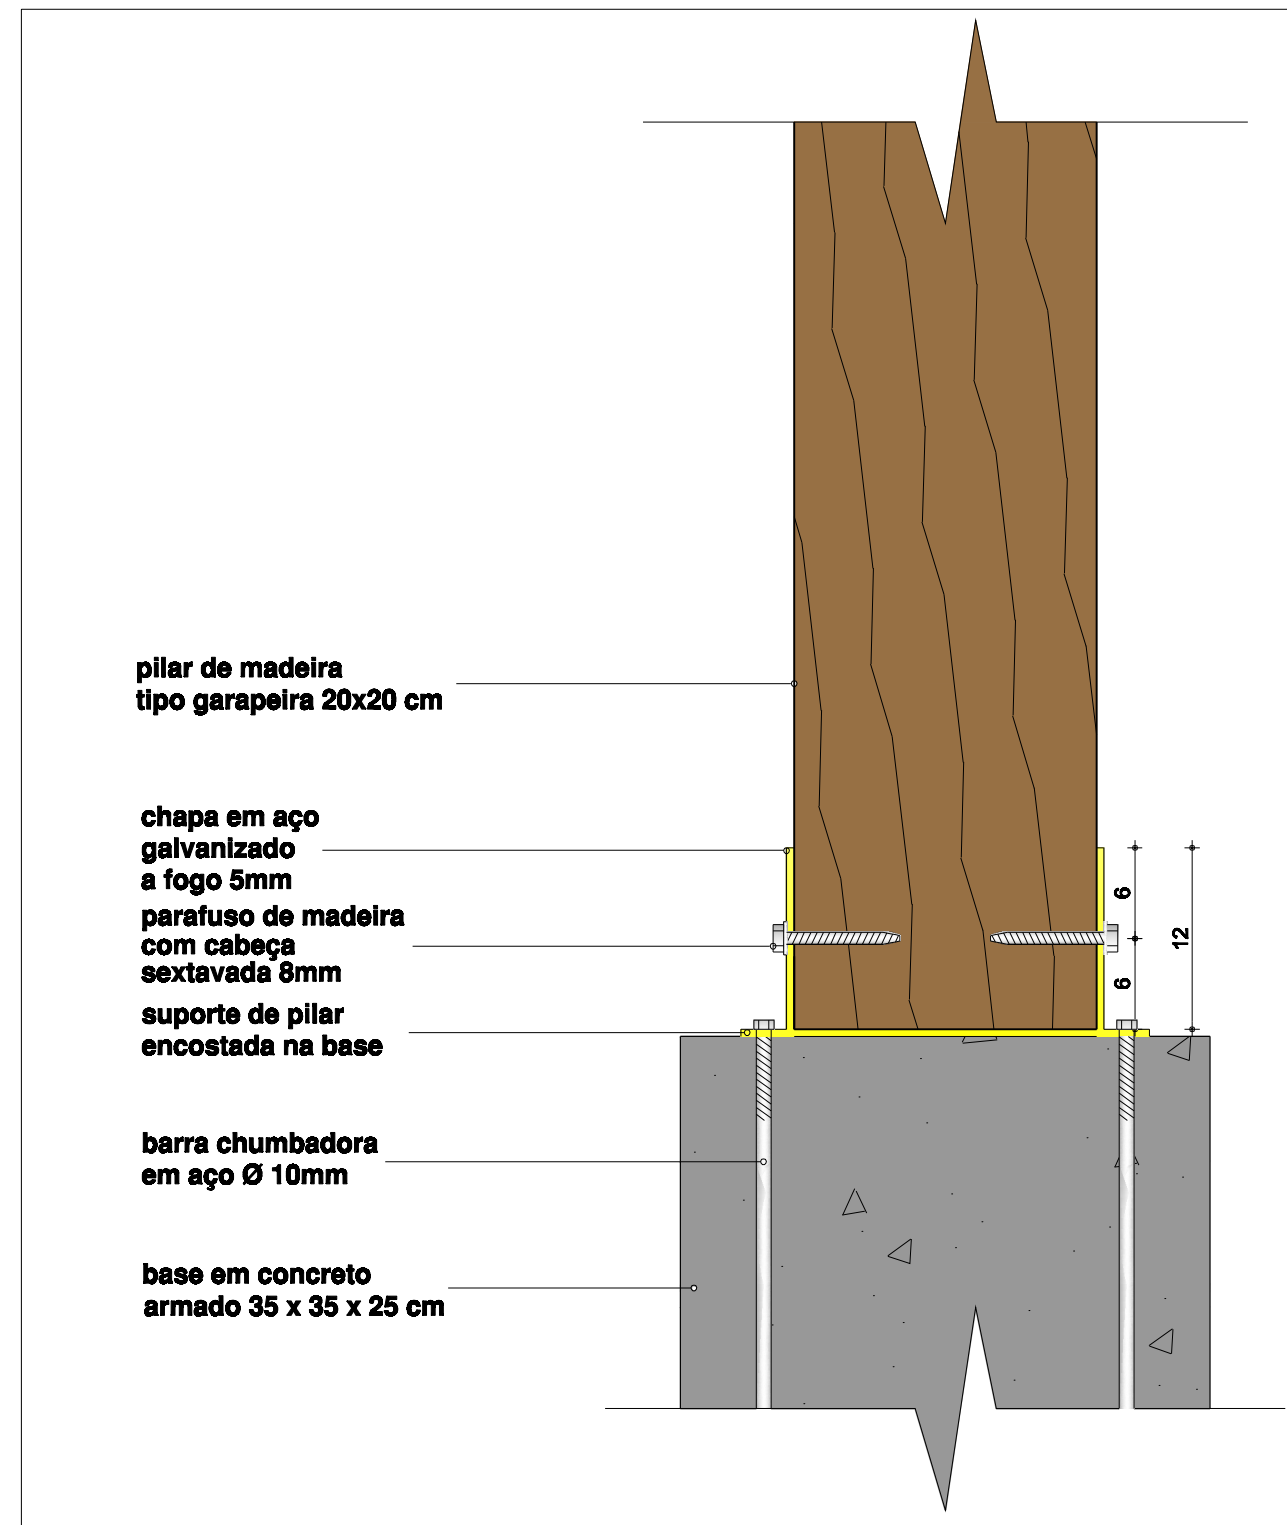


Escala: Indefinida

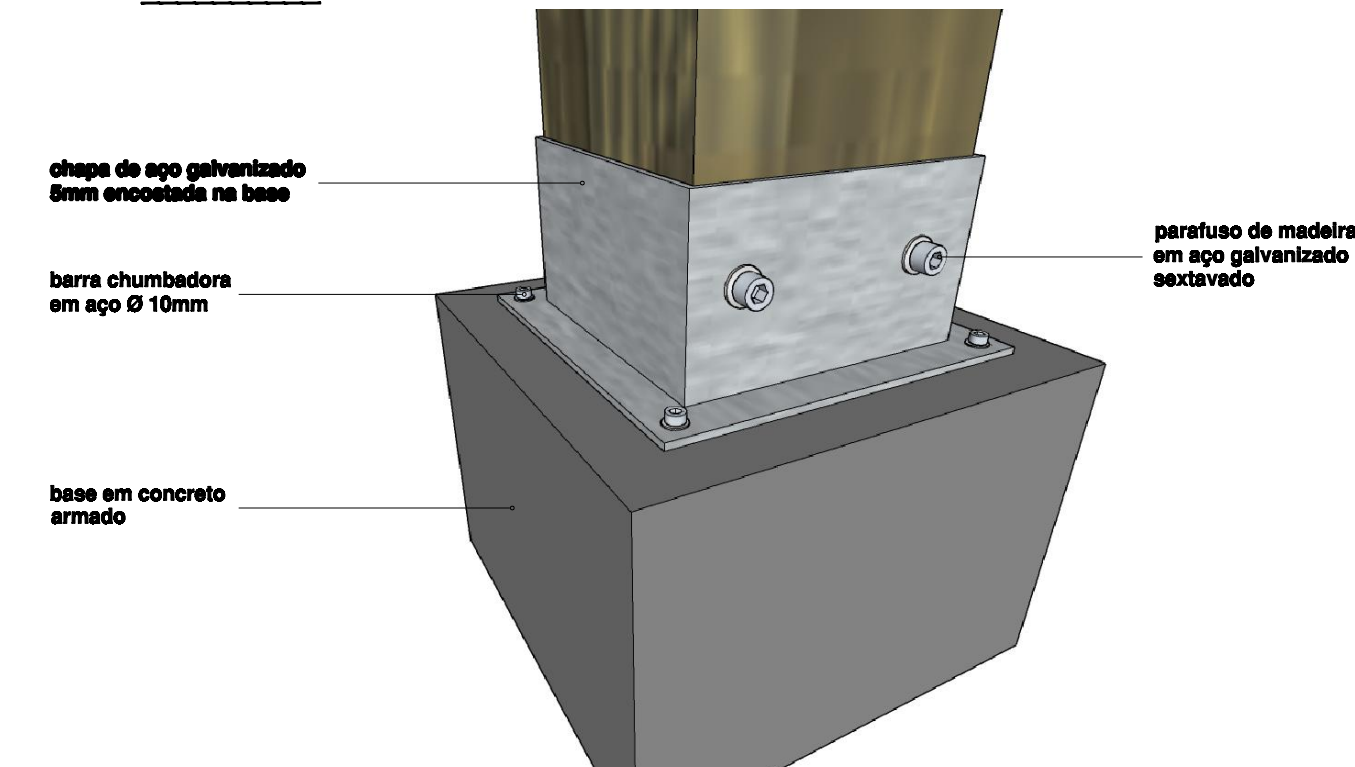


Escala: 1/5

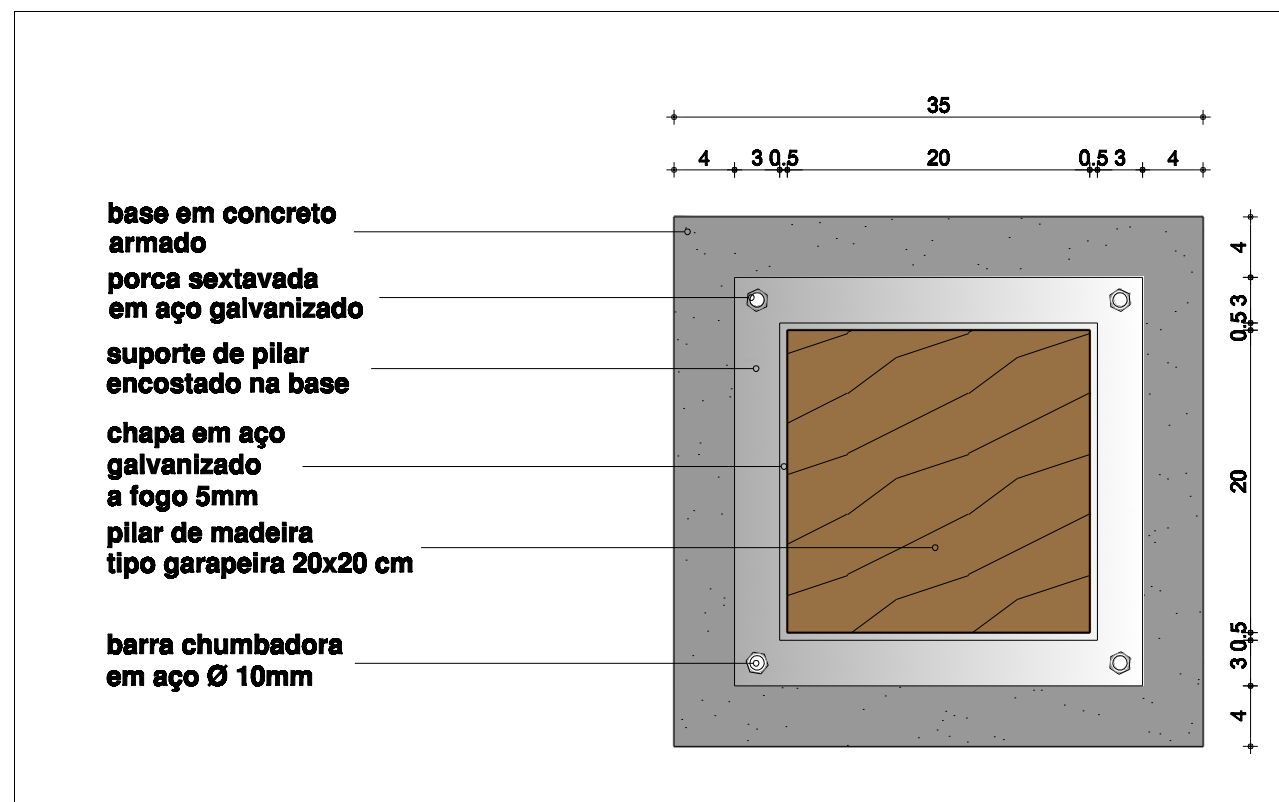


Escala: 1/5

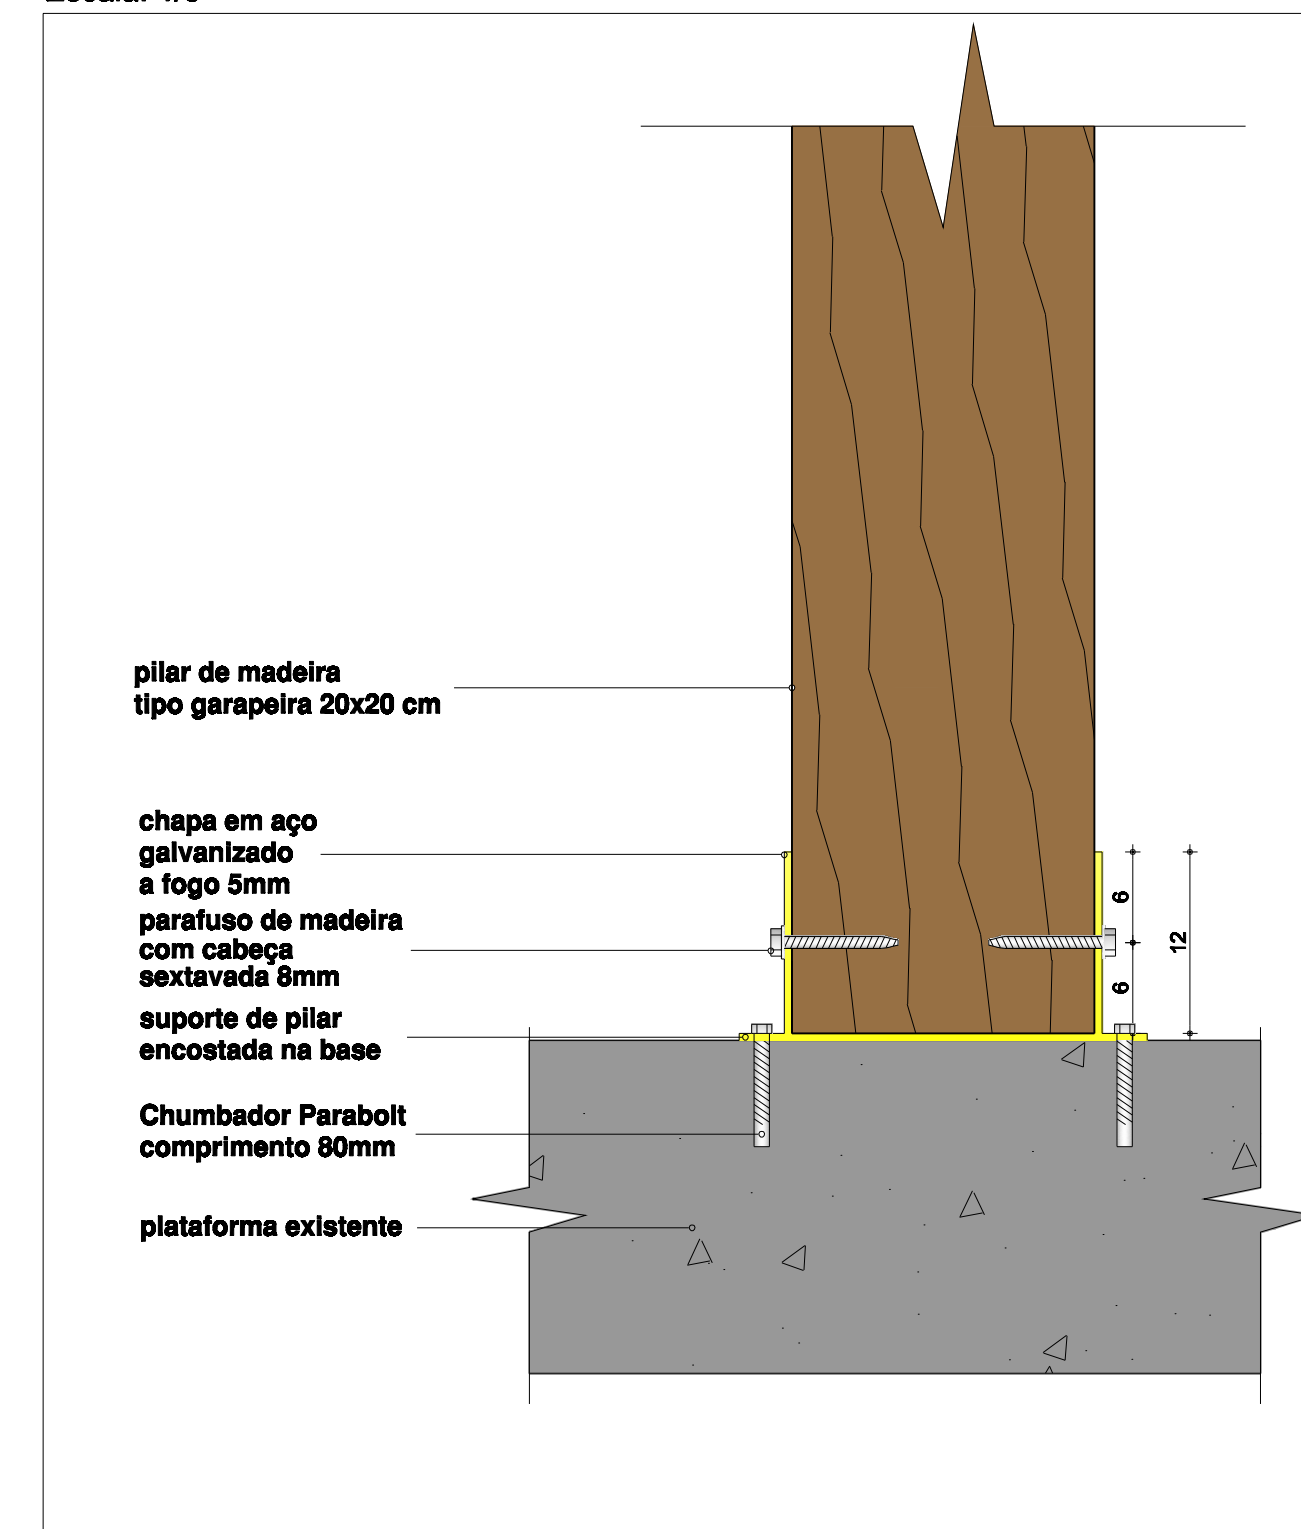


Escala: 1/5

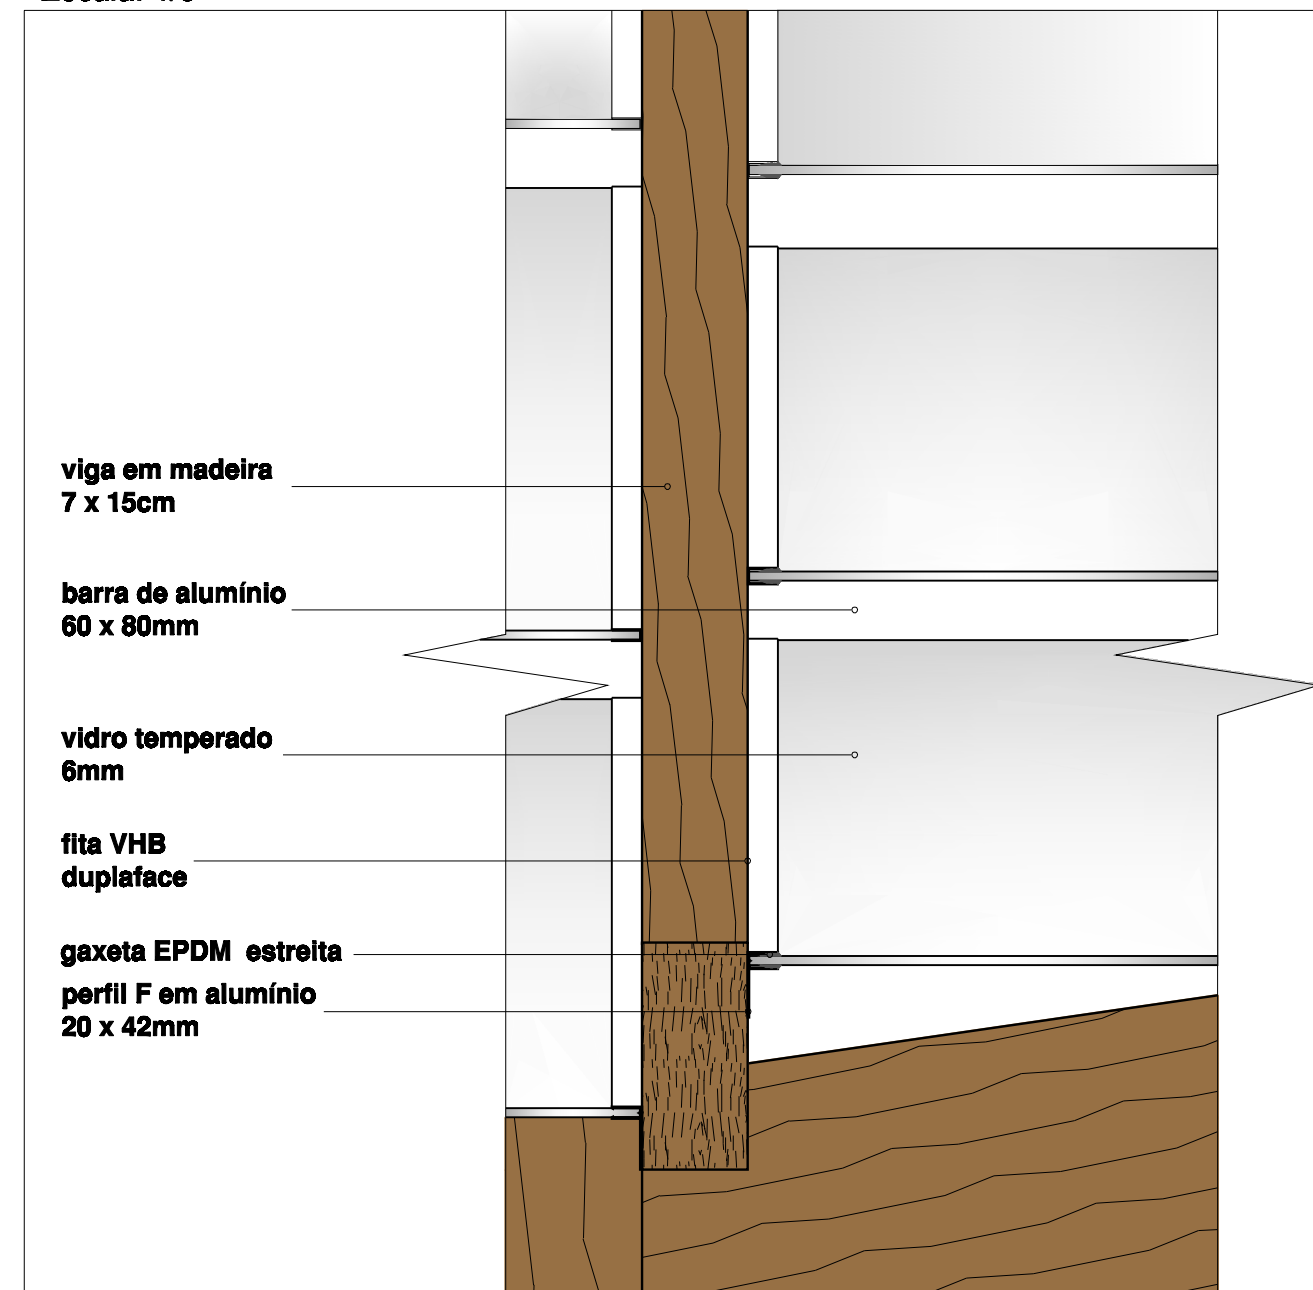


Escala: Indefinida

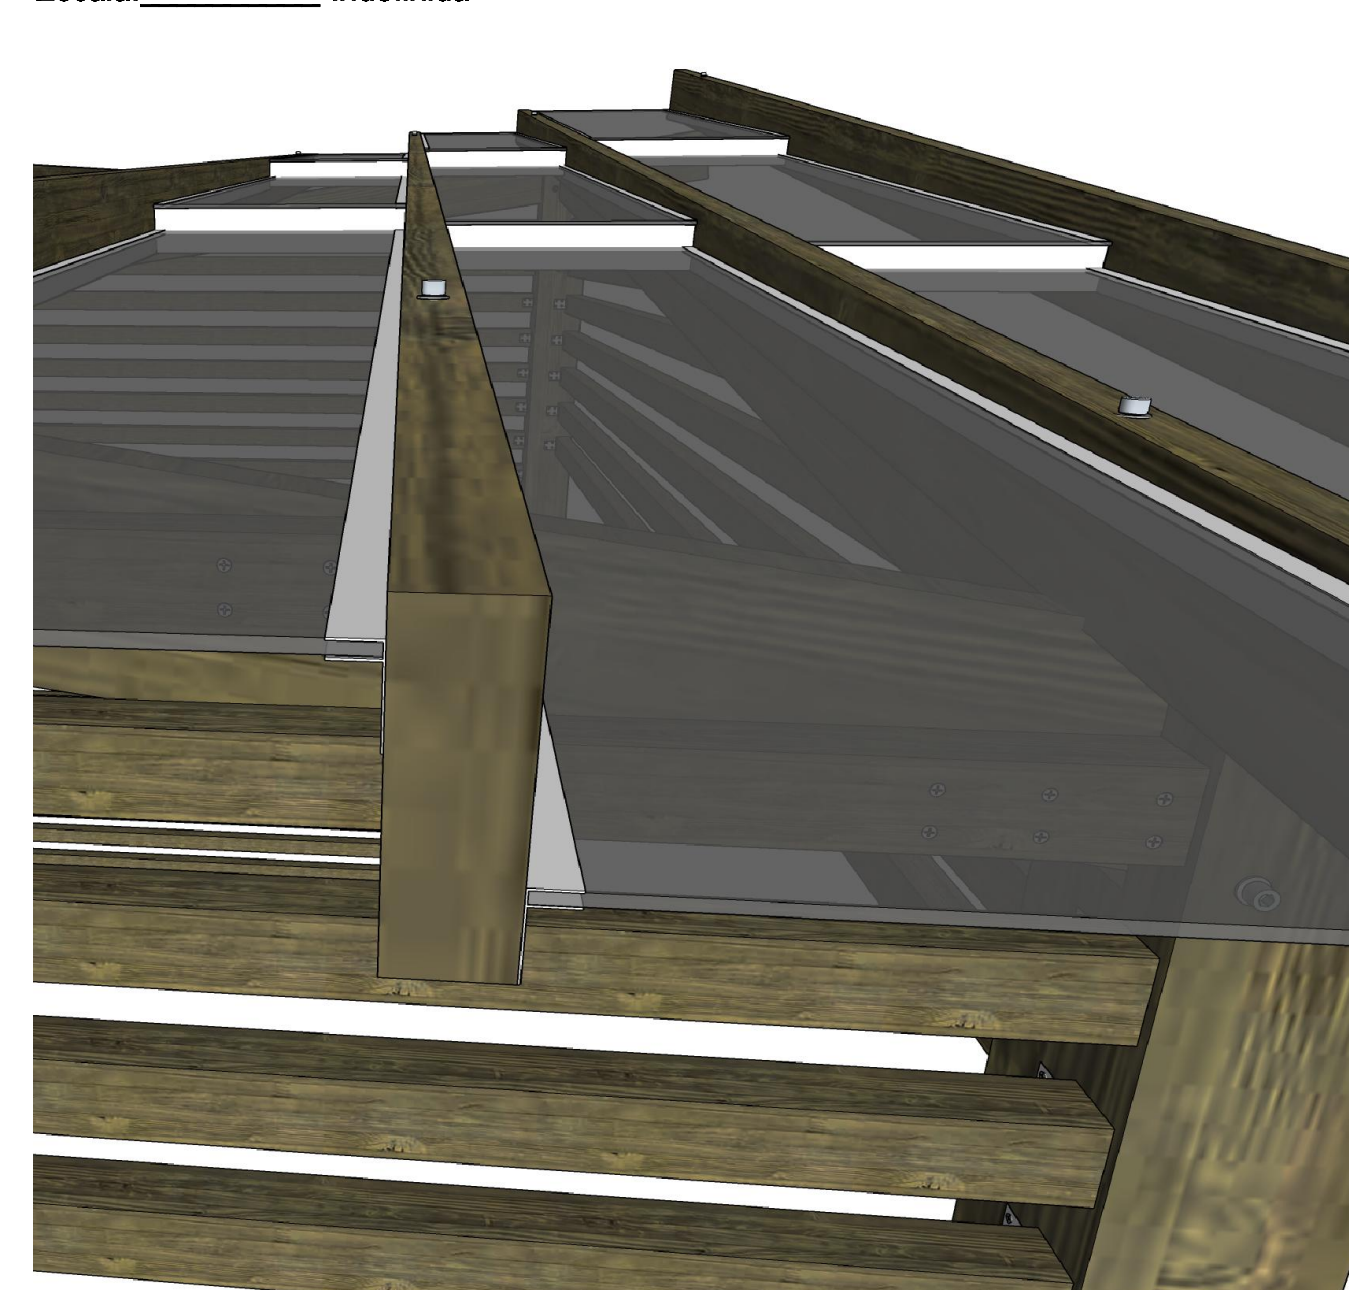

Escala: 1/10

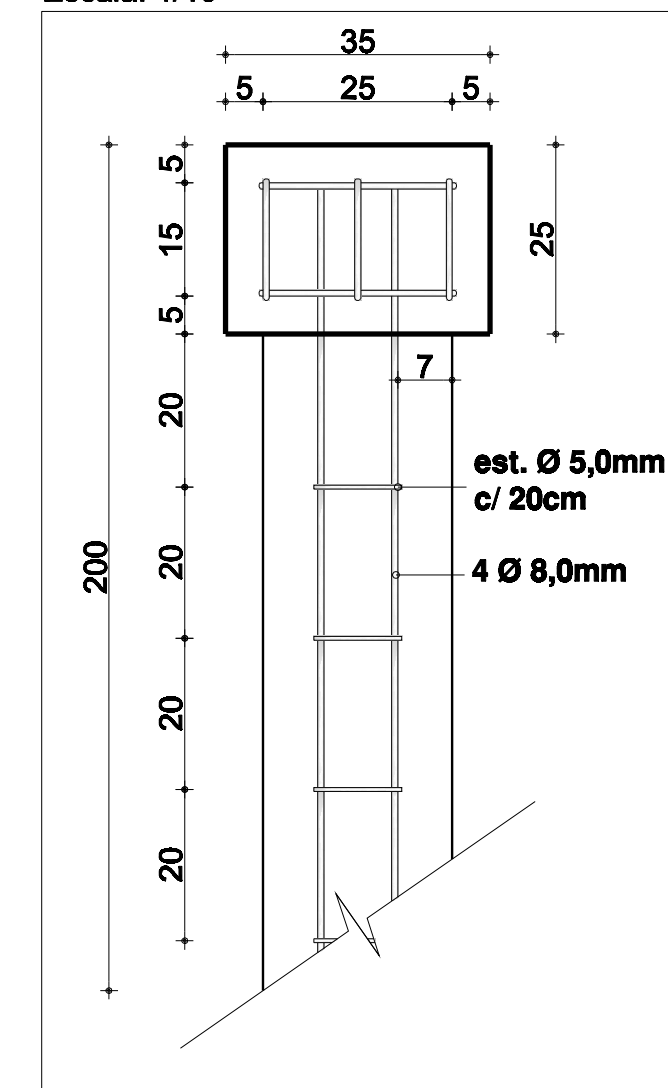


Escola: 1/10

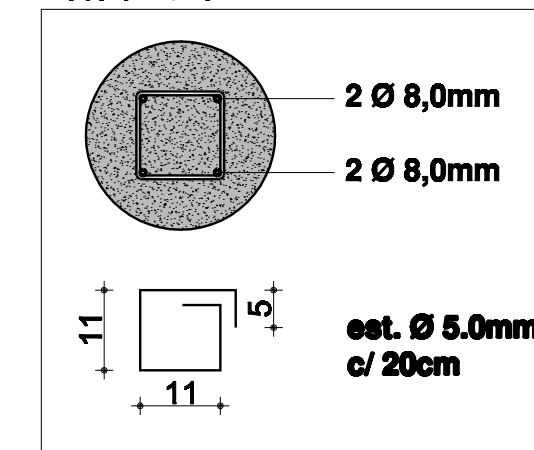

REVISÃO	DATA	DESCRIÇÃO	SOLICITADO
AUTENTICAÇÕES		REVISÕES	

Cobertura Ministério do Turismo		ESTADO DO RIO GRANDE DO SUL PREFEITURA MUNICIPAL DE ARROIO DO SAL SECRETARIA MUNICIPAL DE PLANEJAMENTO Rua Alegrete, nº 111 - Centro - 95585-000 - Arroio do Sal/RS Home Page: www.arroiodosal.rs.gov.br Fones: (51) 3687 1360 - 3687 1366 - 3687 1465 - 3687 3269 (fax)	
		Cobertura Feira do Artesanato Avenida Arroio do Sal	
Endereço: Logradouro: Av. Arroio do Sal, entre Rua Alegrete e Rua Paulista			
Conteúdo: Detalhamentos		Arquivo: 2018_12 Dimensão: 366,28 m² Data: 29/07/2018 Prancha: 05/12	
Prefeitura Municipal de Arroio do Sal		Evandro Piccolo Fernandes Civil PEA 074546	

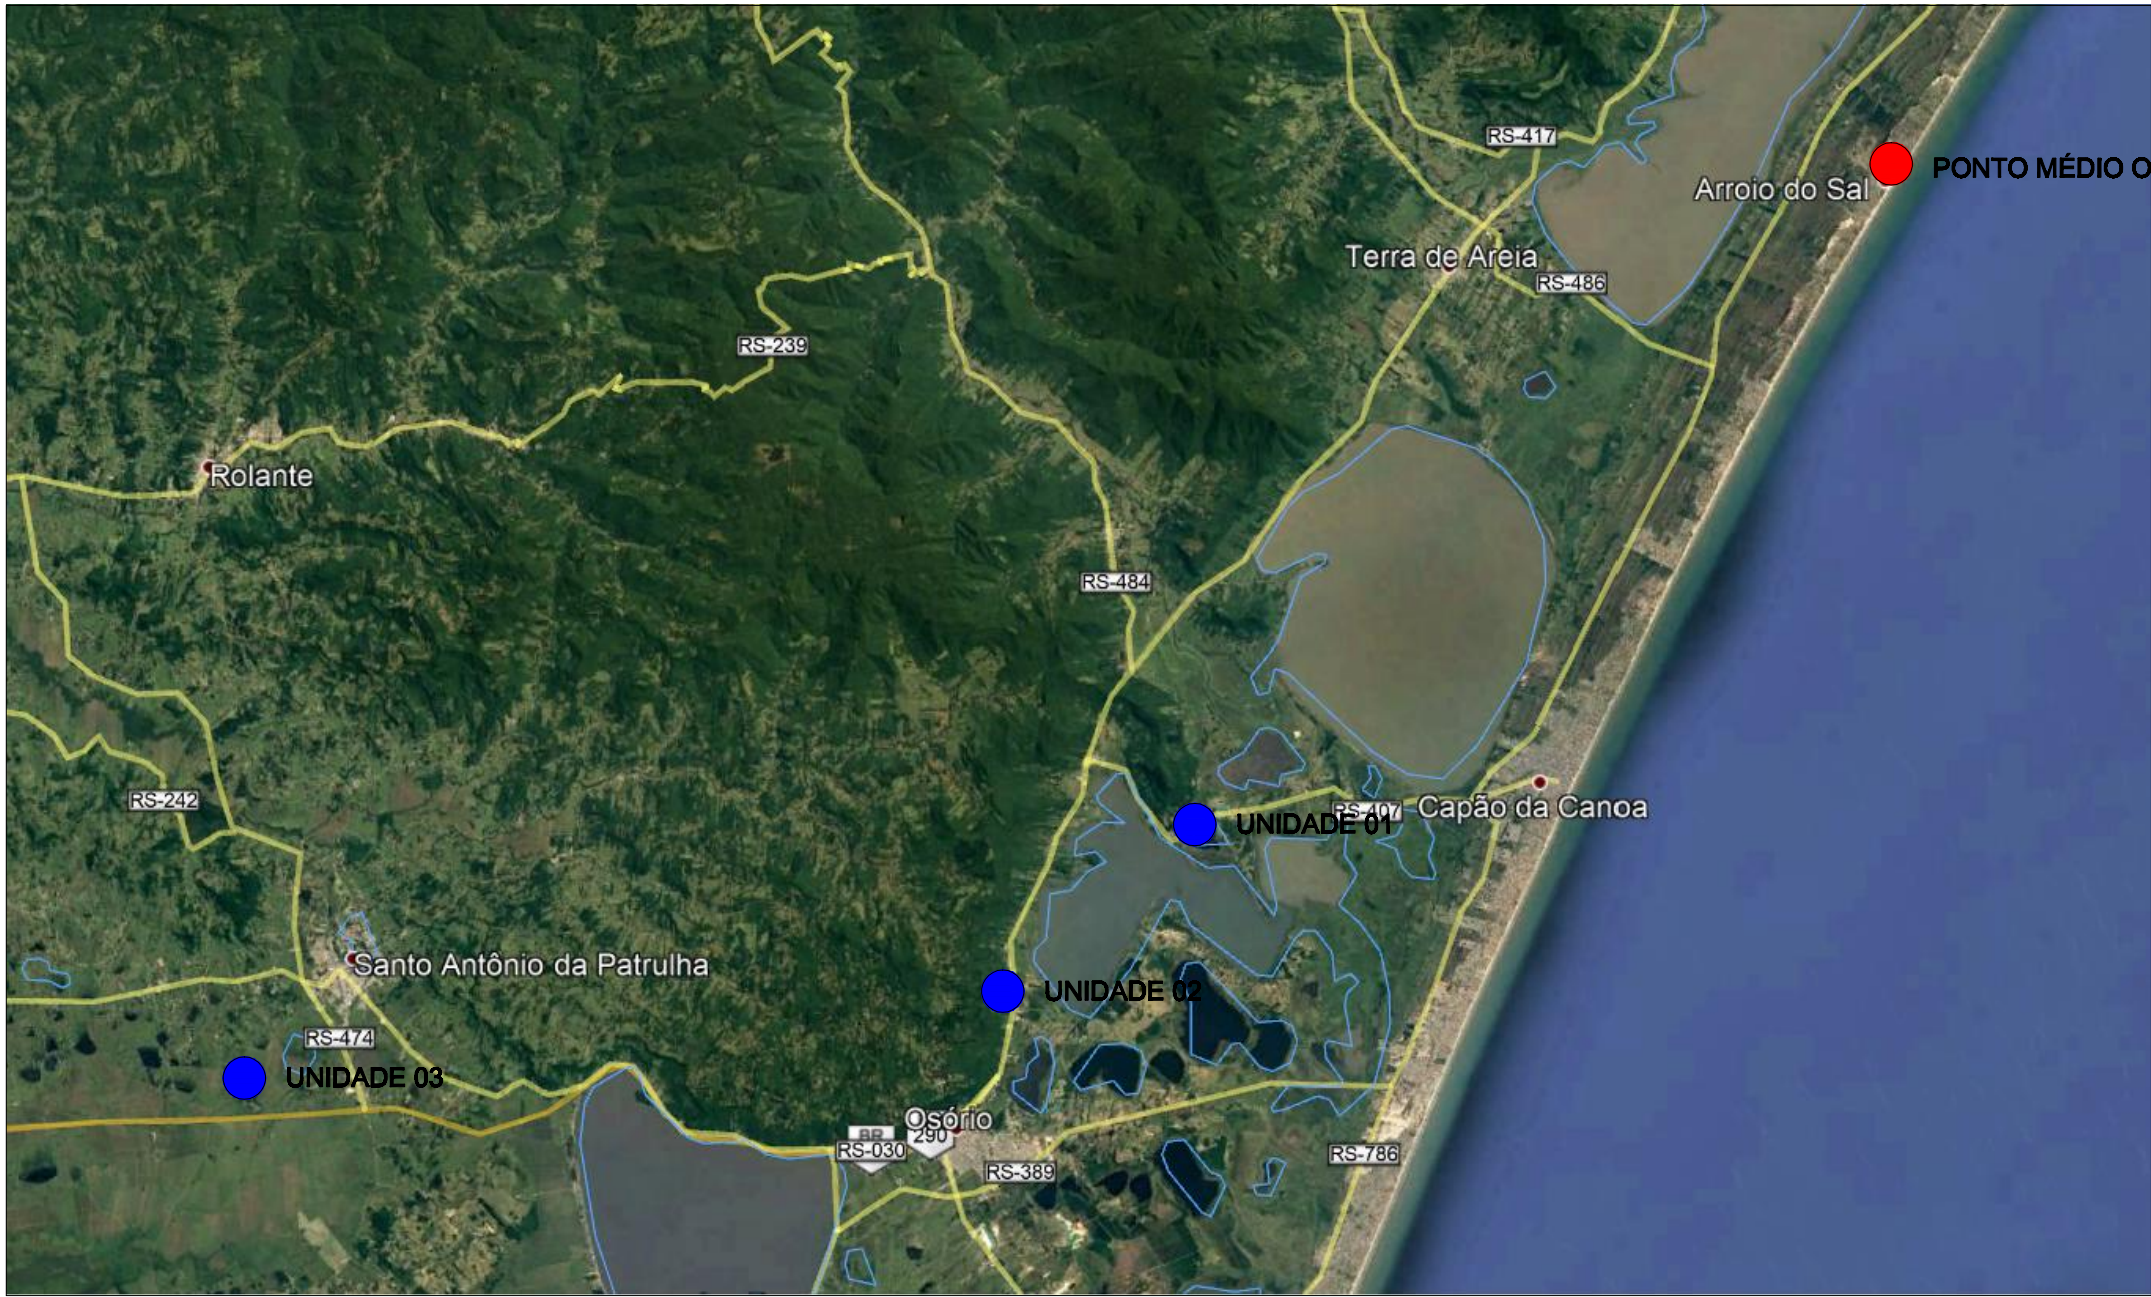

LOCALIZAÇÃO DE BRITAGEM
Imagem do Google
Sem escala

LOCAL	COORDENADAS GEOGRÁFICAS	DMT (KM)
BRITAGEM 01	LAT.: 29° 46' 43,78" S LONG.: 50° 10' 30,96" O	45,60
BRITAGEM 02	LAT.: 29° 50' 42,06" S LONG.: 50° 16' 12,86" O	68,10
BRITAGEM 03	LAT.: 29° 52' 18,47" S LONG.: 50° 34' 26,06" O	109,00
DMT ADOTADA		45,60

Autenticações:

COBERTURA DE RUA Ministério de Turismo



ESTADO DO RIO GRANDE DO SUL
PREFEITURA MUNICIPAL DE ARROIO DO SAL
SECRETARIA MUNICIPAL DE PLANEJAMENTO
Rua Alegrete, nº 111 - centro - 95585-000 - Arroio do Sal/RS
Home Page: www.arroiodosal.rs.gov.br
Fones: (51) 3687 1360 - 3687 1366 - 3687 1465 - 3687 3269 (fax)

Avenida Arroio do Sal Cobertura de Rua

Endereço:
Logradouro: Av. Arroio do Sal , entre Rua Alegrete e a Rua Paulista

Conteúdo:
LOCALIZAÇÃO BRITAGEM

Escala:
Sem escala

Dimensão:
366,28 m²

Data:
Junho/2019

Prancha:
06/12

Prefeitura Municipal de Arroio do Sal

Evandro Piccolo Fernandes
Eng. Civil CREA 074548

DIREITOS AUTORAIS RESERVADOS LEI No.: 5194/86

BaM



LOCALIZAÇÃO DE JAZIDA
Imagem do Google
Sem escala

LOCAL	COORDENADAS GEOGRÁFICAS	DMT (KM)
JAZIDA 01	LAT.: 29° 54' 1,77" S LONG.: 50° 14' 5,56" O	61,40
JAZIDA 02	LAT.: 29° 55' 38,36" S LONG.: 50° 15' 48,09" O	66,60
DMT ADOTADA		61,40

Autenticações:

COBERTURA DE RUA Ministério de Turismo



ESTADO DO RIO GRANDE DO SUL
PREFEITURA MUNICIPAL DE ARROIO DO SAL
SECRETARIA MUNICIPAL DE PLANEJAMENTO
Rua Alegrete, nº 111 - centro - 95585-000 - Arroio do Sal/RS
Home Page: www.arroiodosal.rs.gov.br
Fones: (51) 3687 1360 - 3687 1366 - 3687 1465 - 3687 3269 (fax)

Avenida Arroio do Sal
Cobertura de Rua

Endereço:
Logradouro: Av. Arroio do Sal , entre Rua Alegrete e a Rua Paulista

Conteúdo:
LOCALIZAÇÃO JAZIDA

Escala:
Sem escala


Dimensão:
366,28 m²

Data:
Junho/2019

Prancha:
07/12

Prefeitura Municipal de Arroio do Sal

Evandro Piccolo Fernandes
Eng. Civil CREA 074548

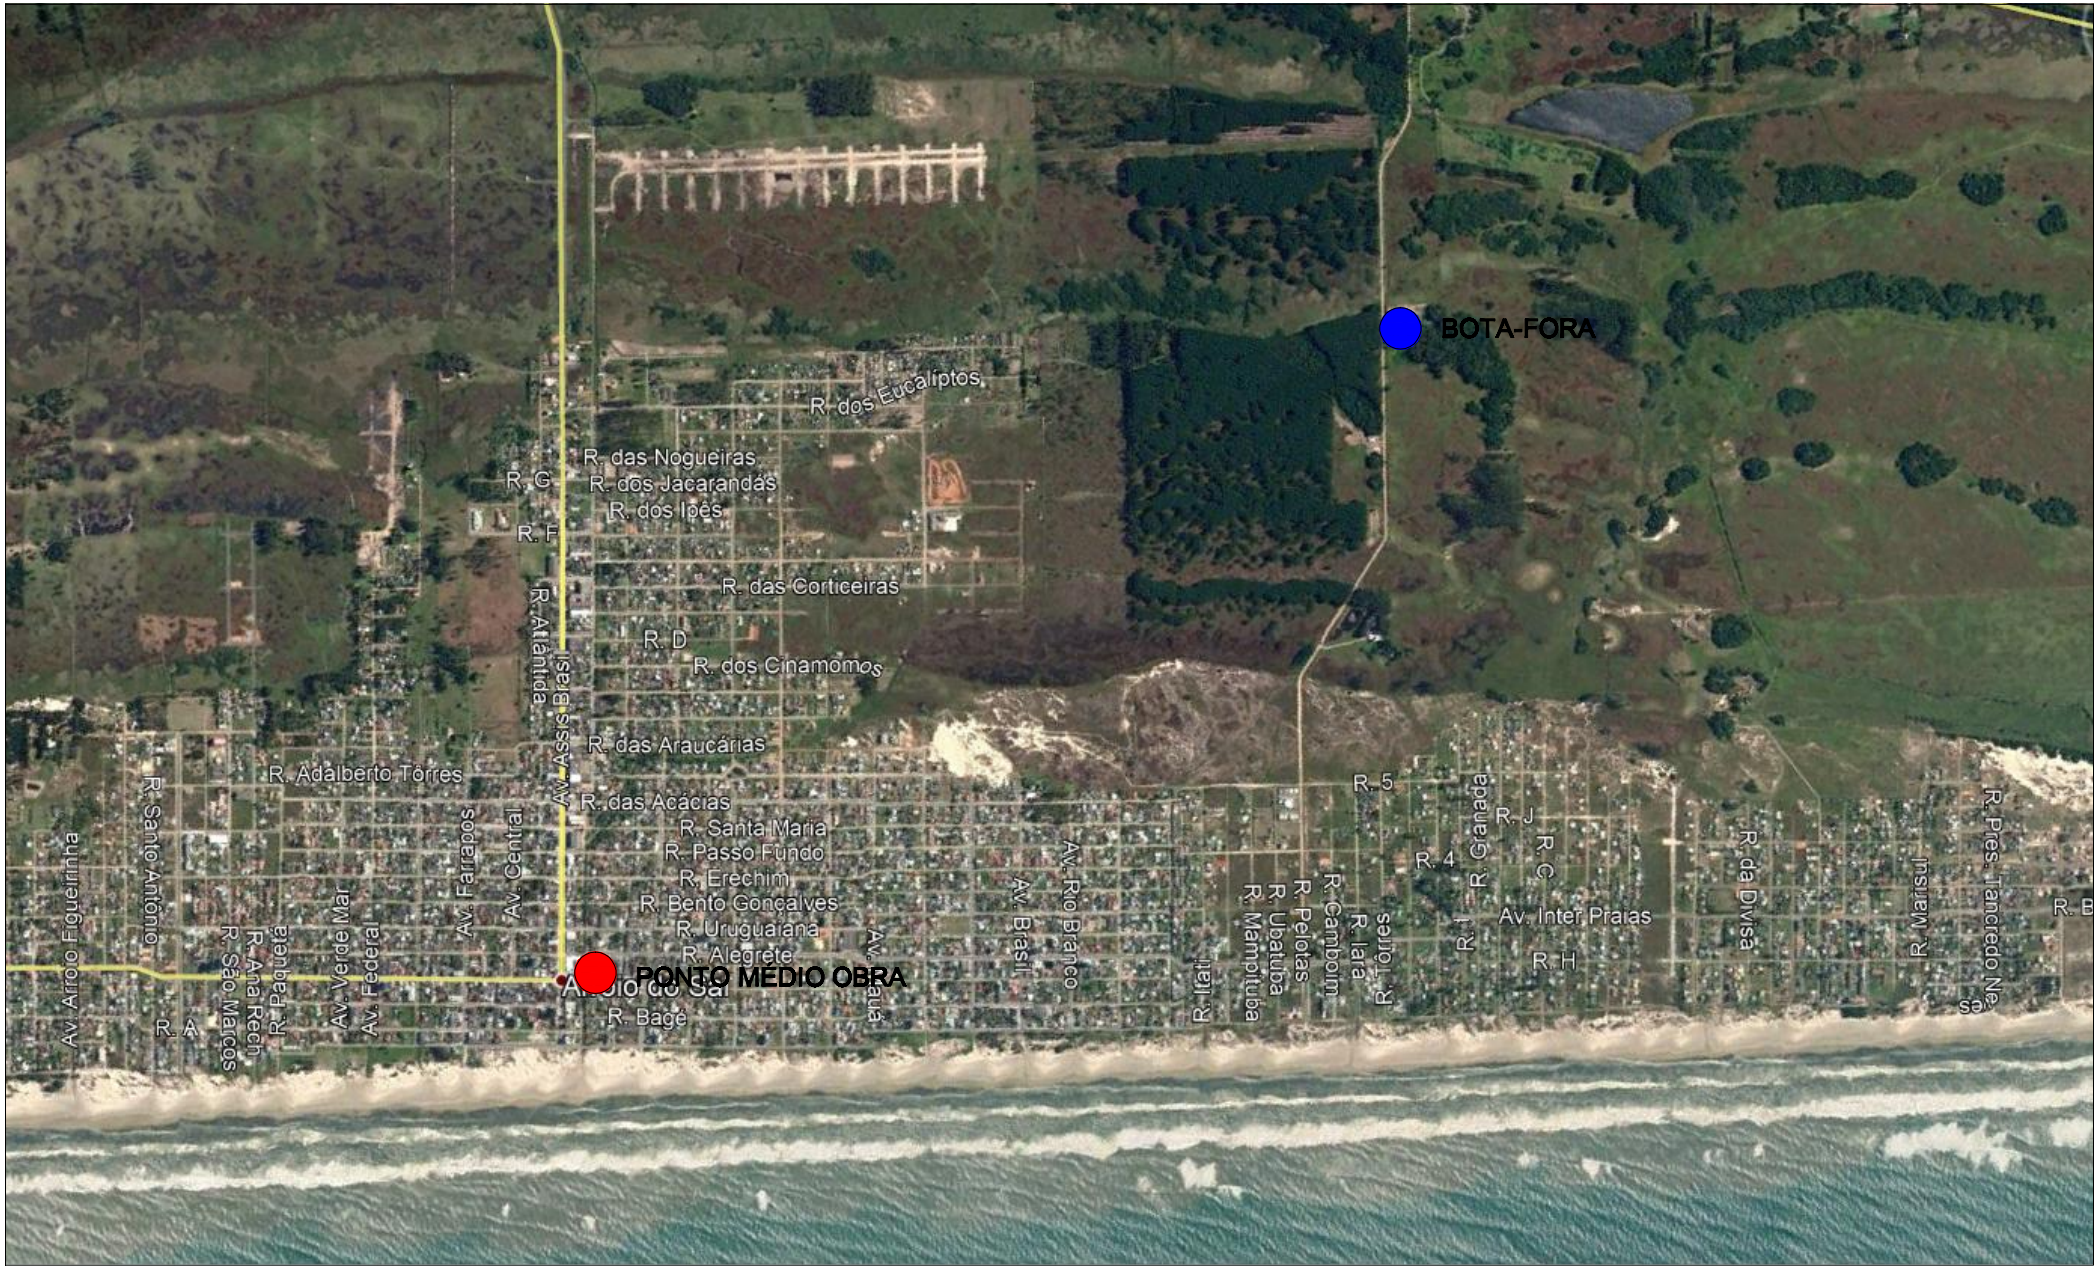

LOCALIZAÇÃO DE BOTA-FORA
Imagem do Google
Sem escala

COORDENADAS GEOGRÁFICAS	DMT (KM)
LAT.: 29° 31' 21.00" S LONG.: 49° 53' 21.28" O	4,20

Autenticações:

COBERTURA DE RUA Ministério de Turismo



ESTADO DO RIO GRANDE DO SUL
PREFEITURA MUNICIPAL DE ARROIO DO SAL
SECRETARIA MUNICIPAL DE PLANEJAMENTO
Rua Alegrete, nº 111 - centro - 95585-000 - Arroio do Sal/RS
Home Page: www.arroiodosal.rs.gov.br
Fones: (51) 3687 1360 - 3687 1366 - 3687 1465 - 3687 3269 (fax)

Avenida Arroio do Sal
Cobertura de Rua

Endereço:
Logradouro: Av. Arroio do Sal , entre Rua Alegrete e a Rua Paulista

Conteúdo:
LOCALIZAÇÃO BOTA - FORA

Escala:
Sem escala

Dimensão:
366,28 m²

Data:
Junho/2019

Prancha:
08/12

Prefeitura Municipal de Arroio do Sal

Evandro Piccolo Fernandes
Eng. Civil CREA 074548

DIREITOS AUTORAIS RESERVADOS LEI No.: 5194/86

BeM



CROQUI DE INTERLIGAÇÃO DA VIA COM A ORLA
Imagem do Google
Sem escala

Autenticações:

COBERTURA DE RUA Ministério de Turismo



ESTADO DO RIO GRANDE DO SUL
PREFEITURA MUNICIPAL DE ARROIO DO SAL
SECRETARIA MUNICIPAL DE PLANEJAMENTO
Rua Alegrete, nº 111 - centro - 95585-000 - Arroio do Sal/RS
Home Page: www.arroiodosal.rs.gov.br
Fones: (51) 3687 1360 - 3687 1366 - 3687 1465 - 3687 3269 (fax)

**Avenida Arroio do Sal
Cobertura de Rua**

Endereço:
Logradouro: Av. Arroio do Sal , entre Rua Alegrete e a Rua Paulista

Conteúdo:
CROQUI DE INTERLIGAÇÃO DA VIA
COM A ORLA

Escala:
Sem escala

Dimensão:
366,28 m²

Data:
Junho/2019


Prancha:
09/12

Prefeitura Municipal de Arroio do Sal

Evandro Piccolo Fernandes
Eng. Civil CREA 074548

DIREITOS AUTORAIS RESERVADOS LEI No.: 5194/88

BaM

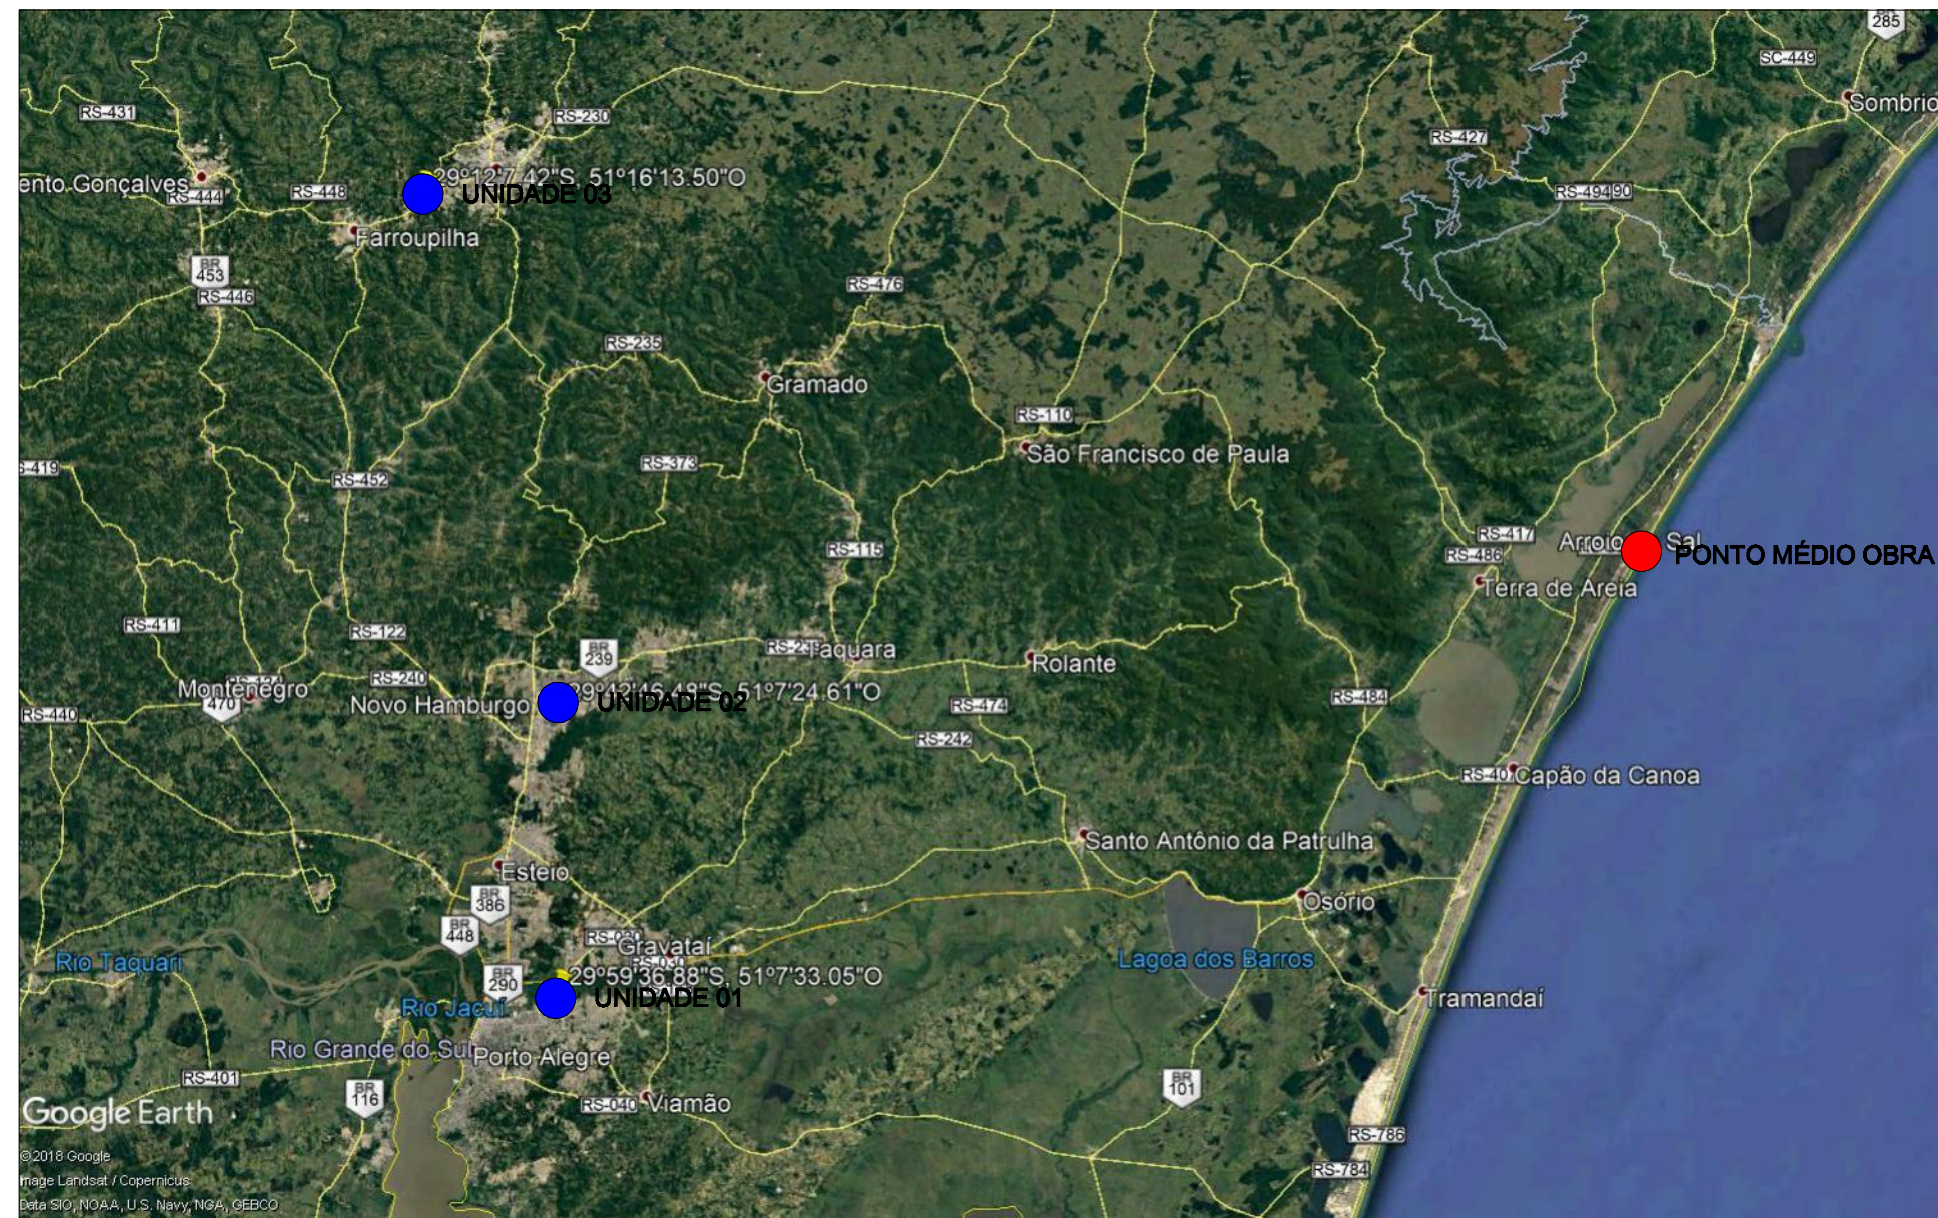

LOCALIZAÇÃO DE BRITAGEM
Imagem do Google
Sem escala

LOCAL	COORDENADAS GEOGRÁFICAS	DMT (KM)
SERRARIA 01	LAT.: 29° 59' 36,88" S LONG.: 51° 7' 33,05" O	159,00
SERRARIA 02	LAT.: 29° 42' 48,48" S LONG.: 51° 7' 24,61" O	181,00
SERRARIA 03	LAT.: 29° 12' 7,42" S LONG.: 51° 16' 13,50" O	193,00
DMT ADOTADA		159,00

Autenticações:

COBERTURA DE RUA Ministério de Turismo



ESTADO DO RIO GRANDE DO SUL
PREFEITURA MUNICIPAL DE ARROIO DO SAL
SECRETARIA MUNICIPAL DE PLANEJAMENTO
Rua Alegrete, nº 111 - centro - 95585-000 - Arroio do Sal/RS
Home Page: www.arroiodosal.rs.gov.br
Fones: (51) 3687 1360 - 3687 1366 - 3687 1465 - 3687 3269 (fax)

Avenida Arroio do Sal Cobertura de Rua

Endereço:
Logradouro: Av. Arroio do Sal , entre Rua Alegrete e a Rua Paulista

Conteúdo:
LOCALIZAÇÃO SERRARIA

Escala:
Sem escala

Dimensão:
366,28 m²

Data:
Junho/2019

Prancha:
10/12


Prefeitura Municipal de Arroio do Sal

Evandro Piccolo Fernandes
Eng. Civil CREA 074548

DIREITOS AUTORAIS RESERVADOS LEI No.: 5194/66

BaM

ETAPA 01
Escala: Indefinida

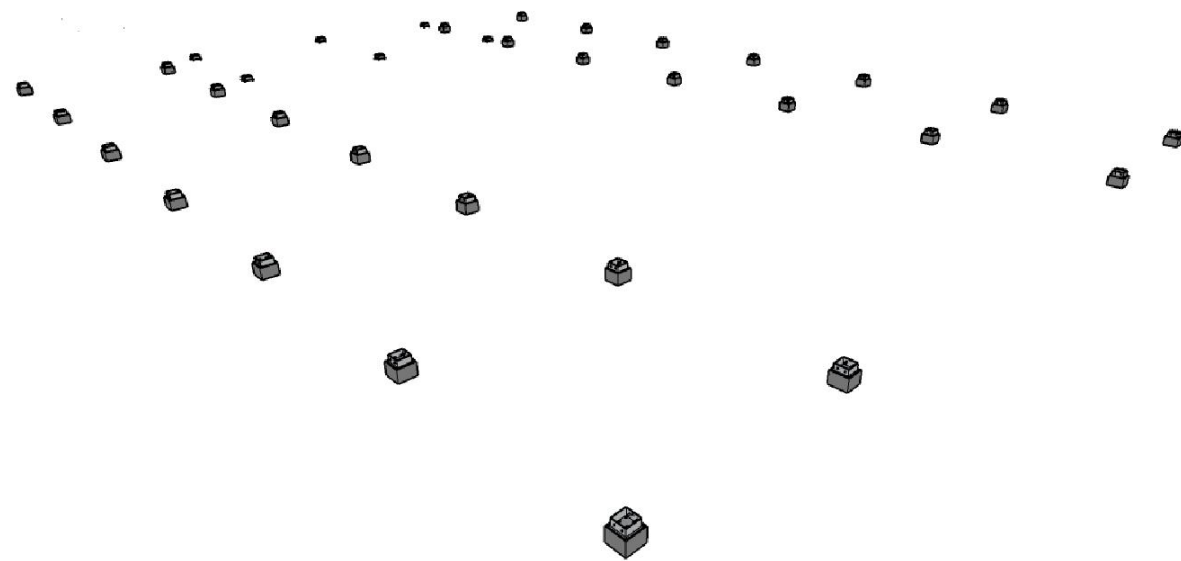

ETAPA 02
Escala: Indefinida



ETAPA 03
Escala: Indefinida



ETAPA 04
Escala: Indefinida



ETAPA 05
Escala: Indefinida



ETAPA 06
Escala: Indefinida



REVISÃO	DATA	DESCRIÇÃO	SOLICITADO
AUTENTICACOES		REVISÕES	

Cobertura Ministério do Turismo

ESTADO DO RIO GRANDE DO SUL
PREFEITURA MUNICIPAL DE ARROIO DO SAL
SECRETARIA MUNICIPAL DE PLANEJAMENTO
Rua Alegrete, nº 111 - centro - 95585-000 - Arroio do Sal/RS
Home Page: www.arroiodosal.rs.gov.br
Fones: (51) 3687 1360 - 3687 1366 - 3687 1466 - 3687 3269 (fax)

Cobertura Feira do Artesanato
Avenida Arroio do Sal

Endereço:
Logradouro: Av. Arroio do Sal, entre Rua Alegrete e Rua Paulista

Conteúdo:
Etapas de Montagem

Arquivo: 2018_122

Dimensão:
366,28 m²

Data:
01/10/2019

Prefeitura Municipal de Arroio do Sal


Evandro Piccolo Fernandes
Eng. Civil CREA 074548

Prancha: 11/12

G:\Meu Drive\Sem Mais Arquitetura\Projetos de PIUS\Porcelano 02\2018_111_Av_Pondaroc_de_Vargas revitalizagão elevados da Cadeia Avee até 15 de Novembro.rvt


ETAPA 01

Escala: Indefinida

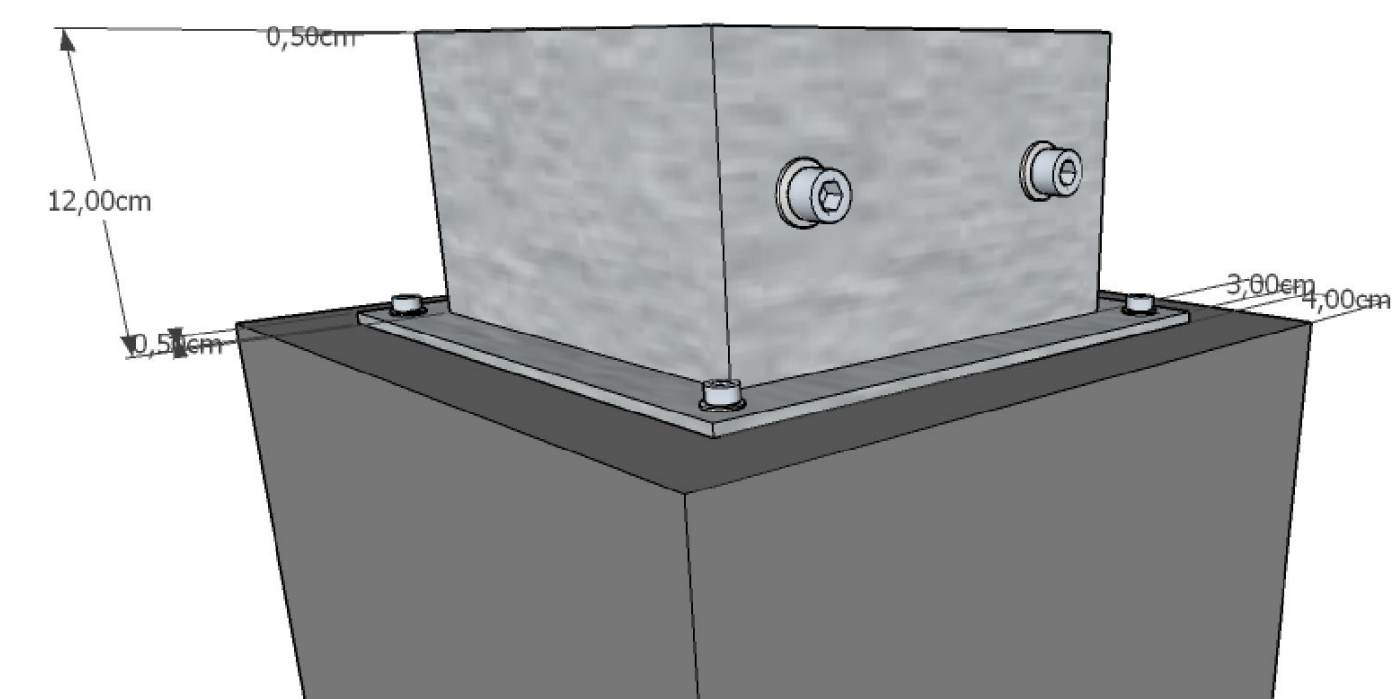


ETAPA 02

Escala: Indefinida

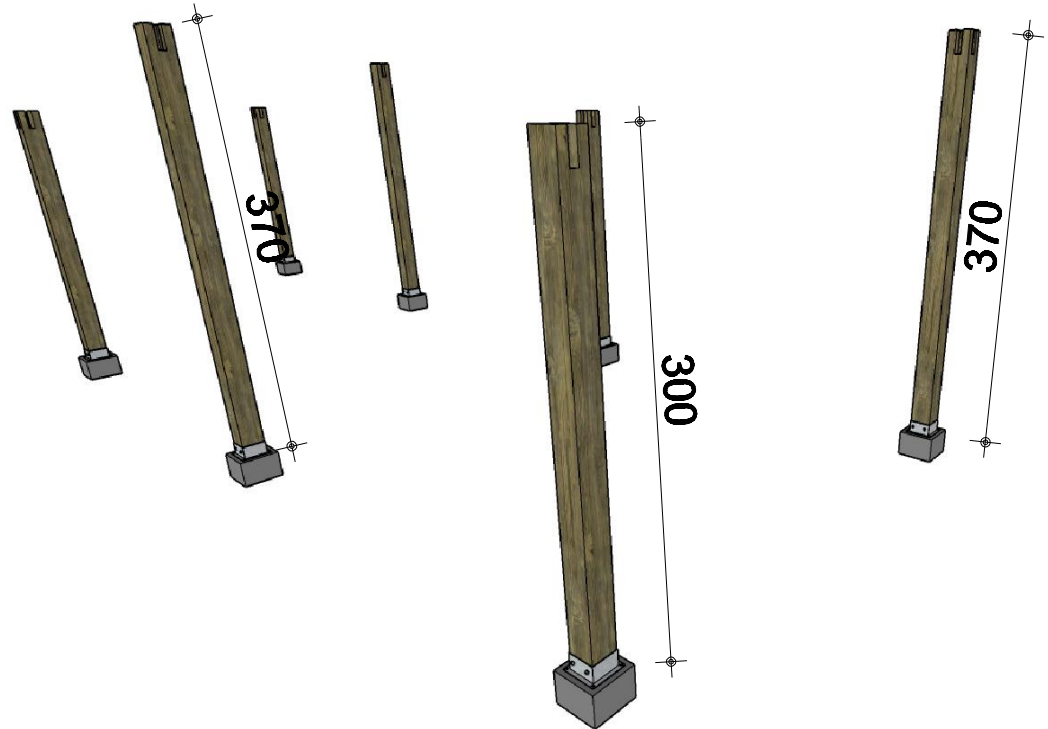


ETAPA 03

Escala: Indefinida

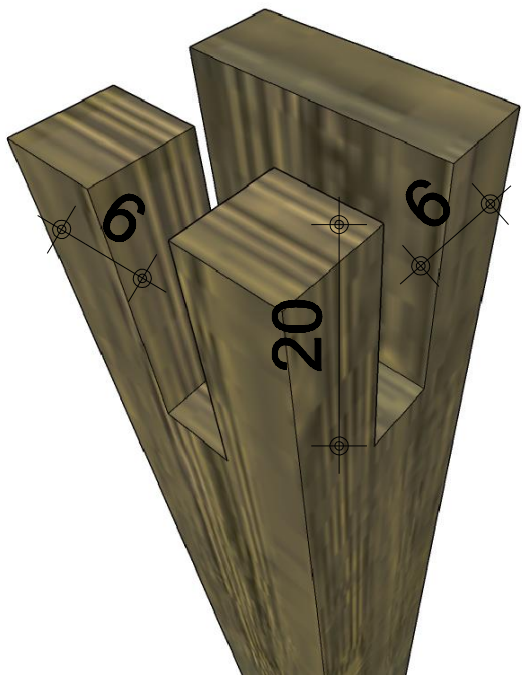


ETAPA 04

Escala: Indefinida

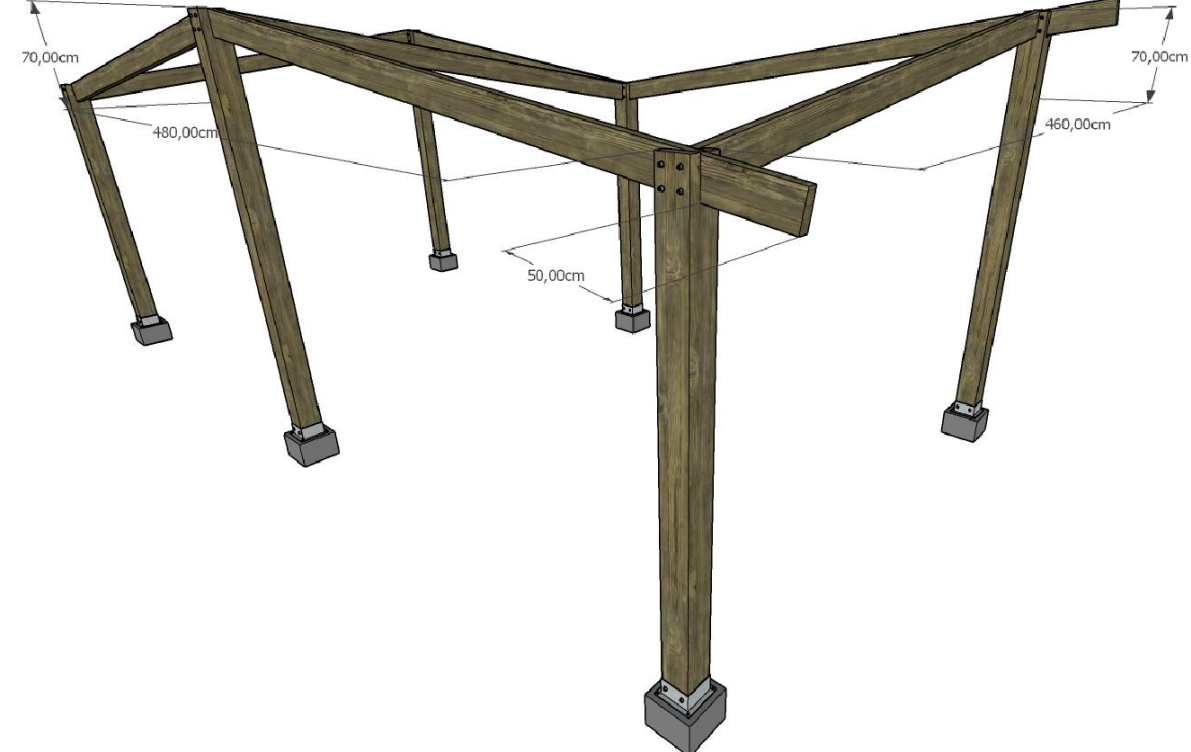


ETAPA 05

Escala: Indefinida

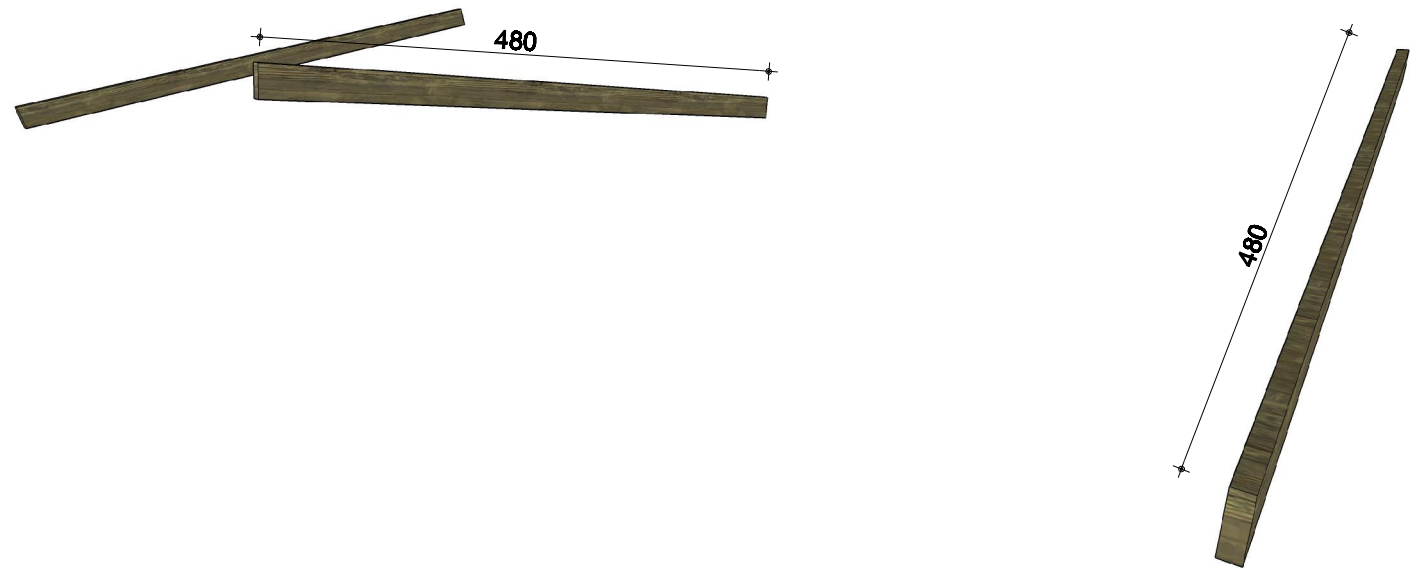


ETAPA 06

Escala: Indefinida

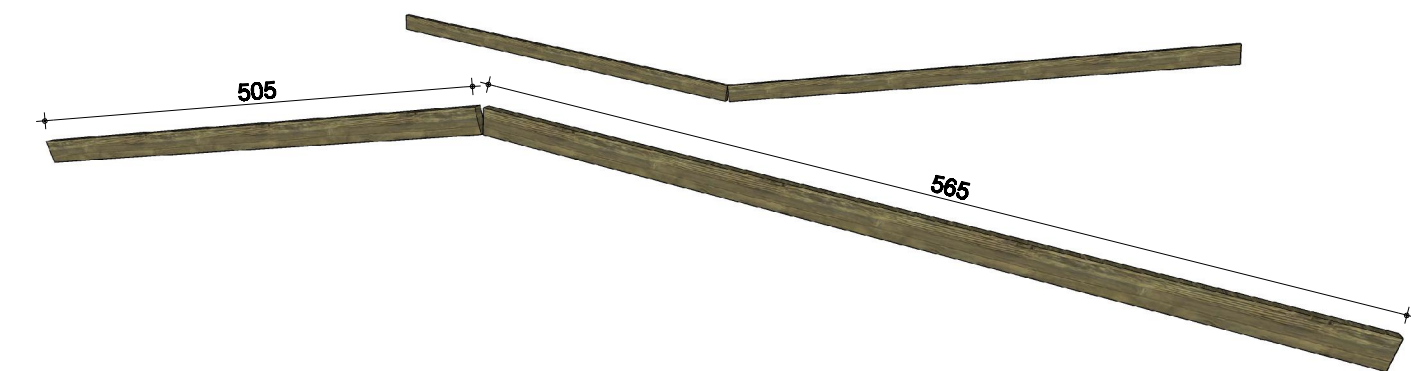


ETAPA 07

Escala: Indefinida

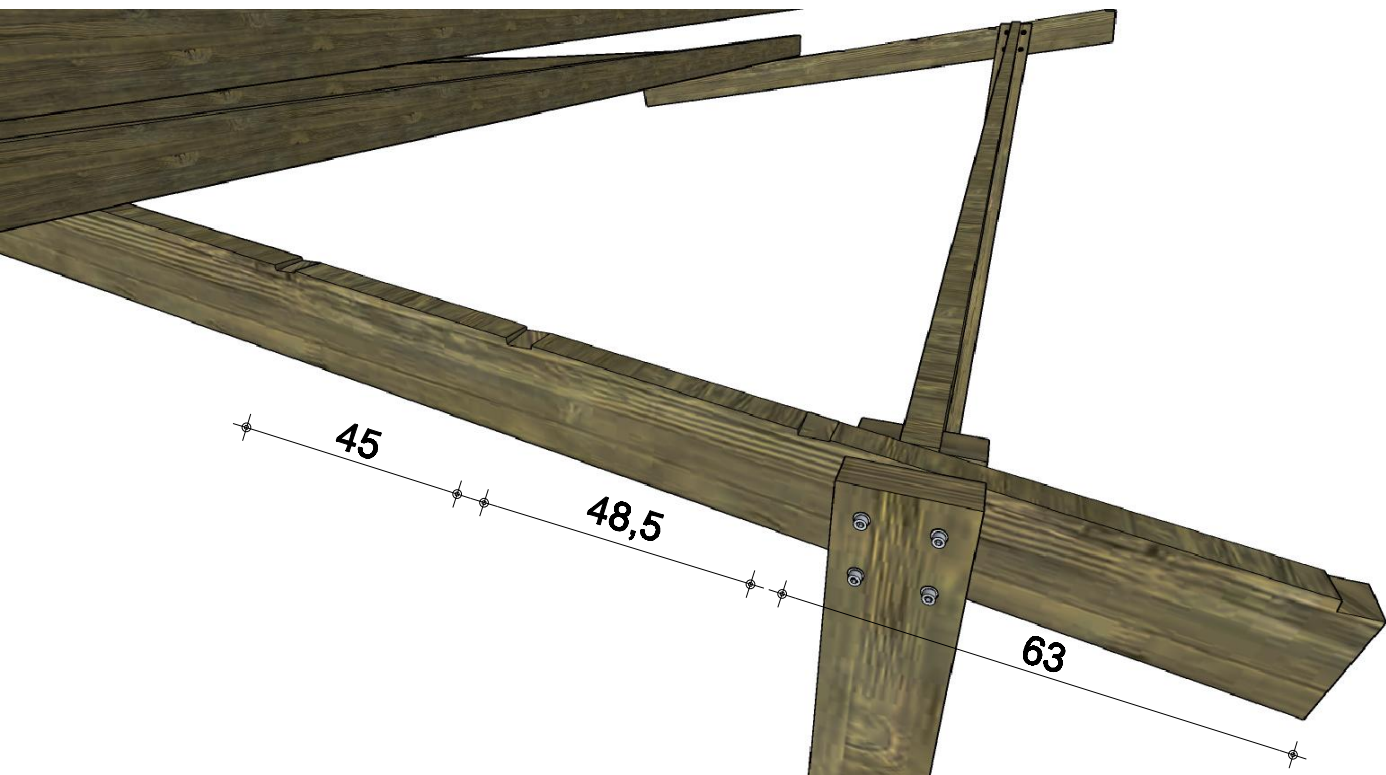


ETAPA 08

Escala: Indefinida

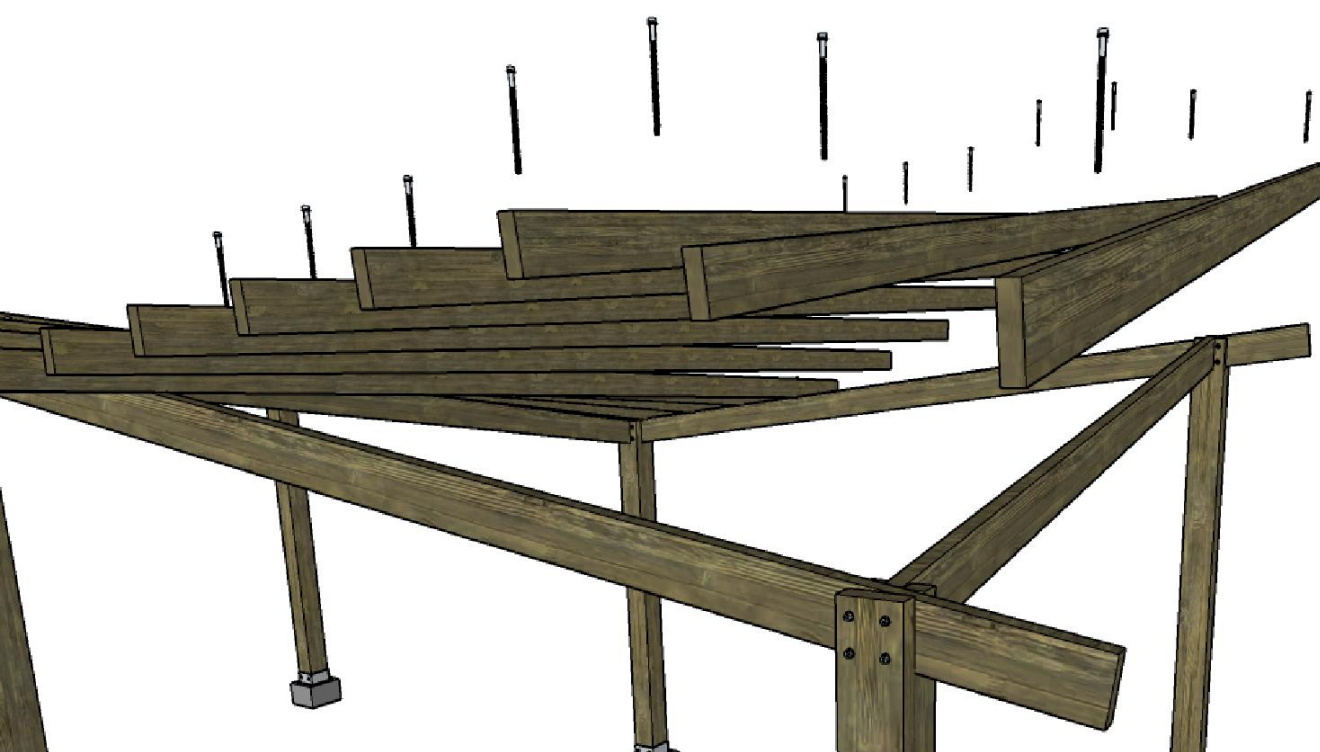

ETAPA 09

Escala: Indefinida

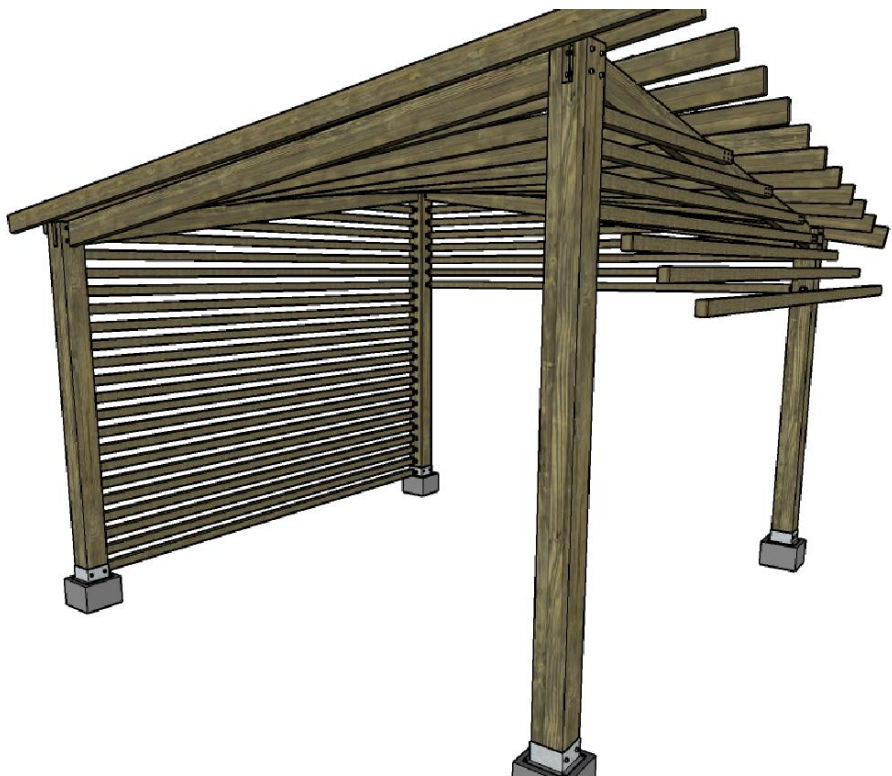

ETAPA 10

Escala: Indefinida



ETAPA 11

Escala: Indefinida



ETAPA 12

Escala: Indefinida



REVISÃO	DATA	DESCRIÇÃO	SOLICITADO
AUTENTICACOES			
REVISÕES			



ESTADO DO RIO GRANDE DO SUL
PREFEITURA MUNICIPAL DE ARROIO DO SAL
SECRETARIA MUNICIPAL DE PLANEJAMENTO
Rua Angélica, nº 111 - Centro - 96085-000 - Arroio do Sal/RS
Home Page: www.arroiodosal.rs.gov.br
Fones: (51) 3687 1360 - 3687 1366 - 3687 1465 - 3687 3260 (fax)

Cobertura Feira do Artesanato
Avenida Arroio do Sal

Endereço: Logradouro: Av. Arroio do Sal, entre Rua Alegrete e Rua Paulista

Conteúdo: Dimensionamento de peças

Arquivo: 2018_122

Dimensão: 386,28 m²

Data: 01/10/2019

Prancha: 12/12

Prefeitura Municipal de Arroio do Sal

Evandro Piccolo Fernandes
Eng. Civil CREA 074548