
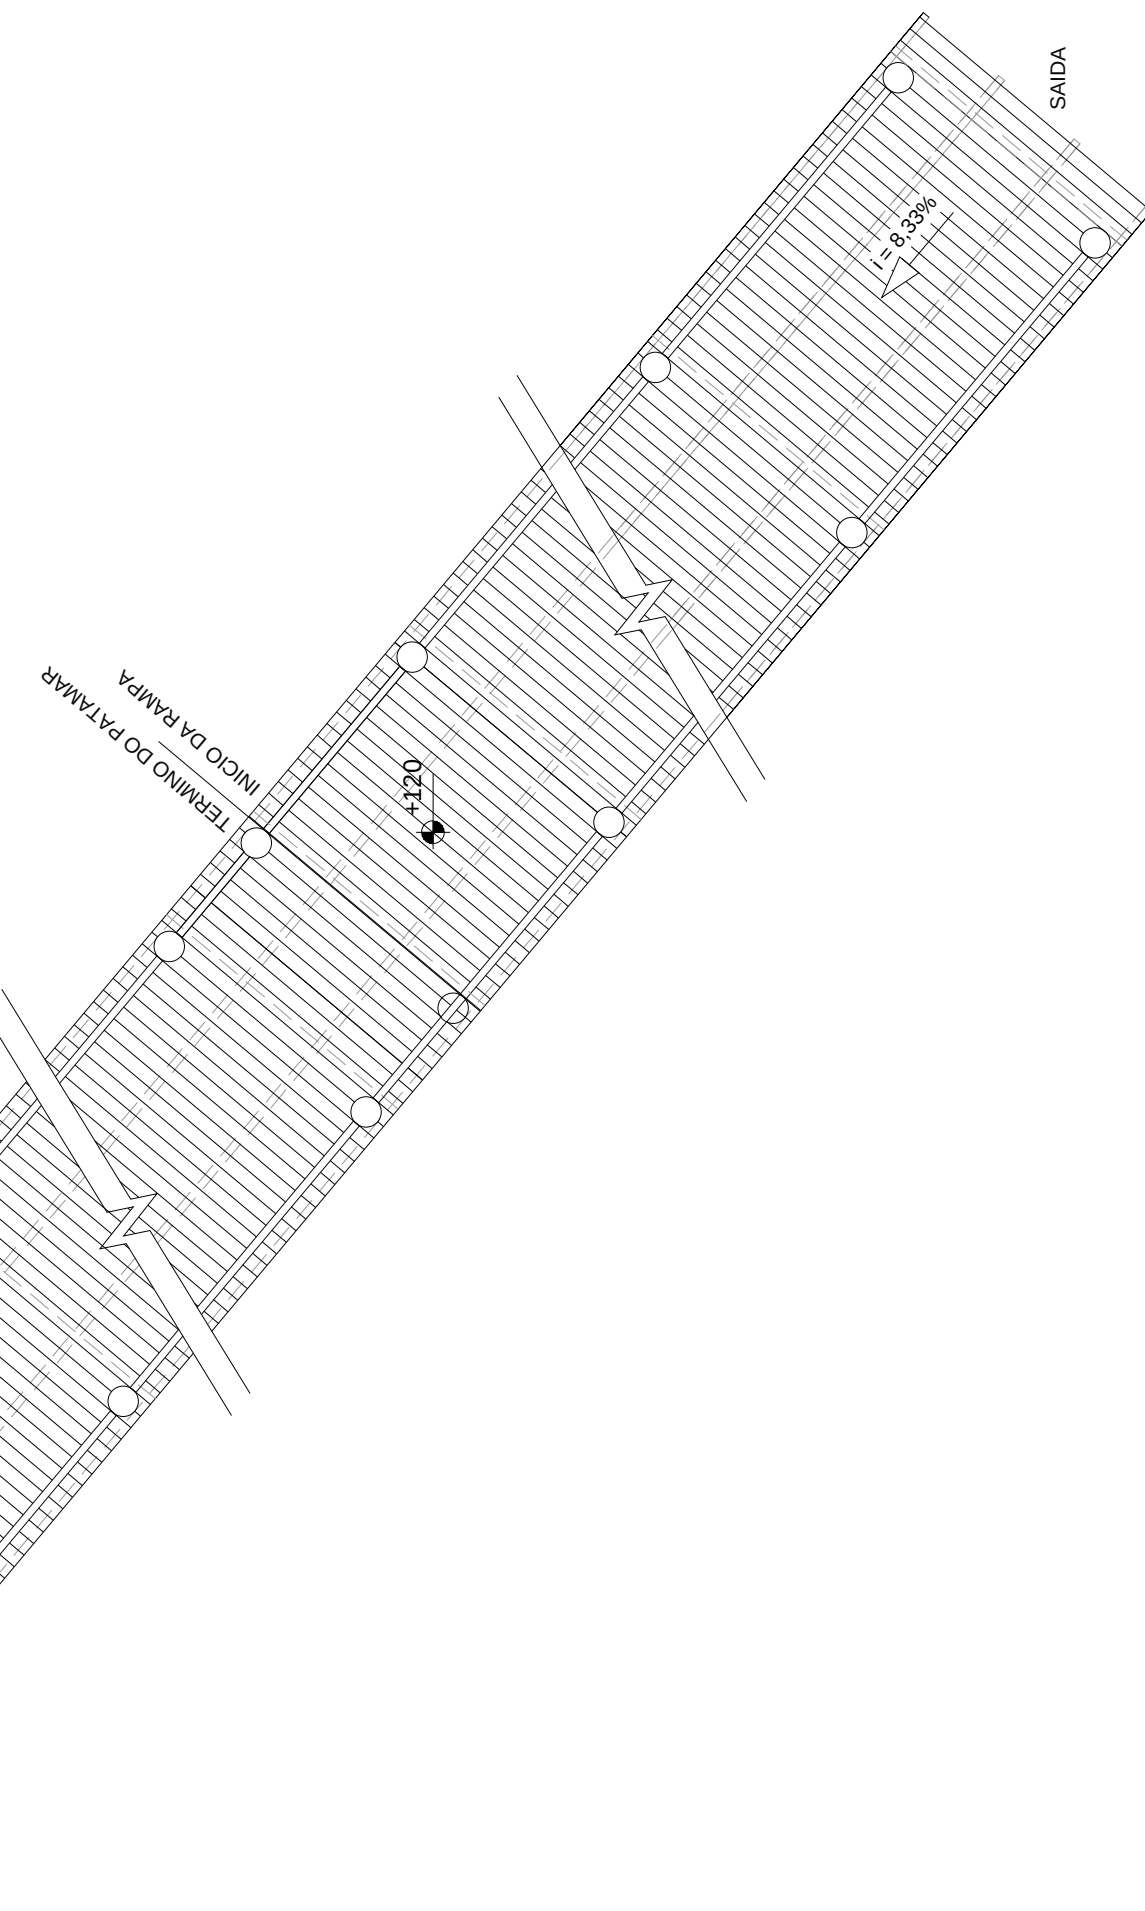
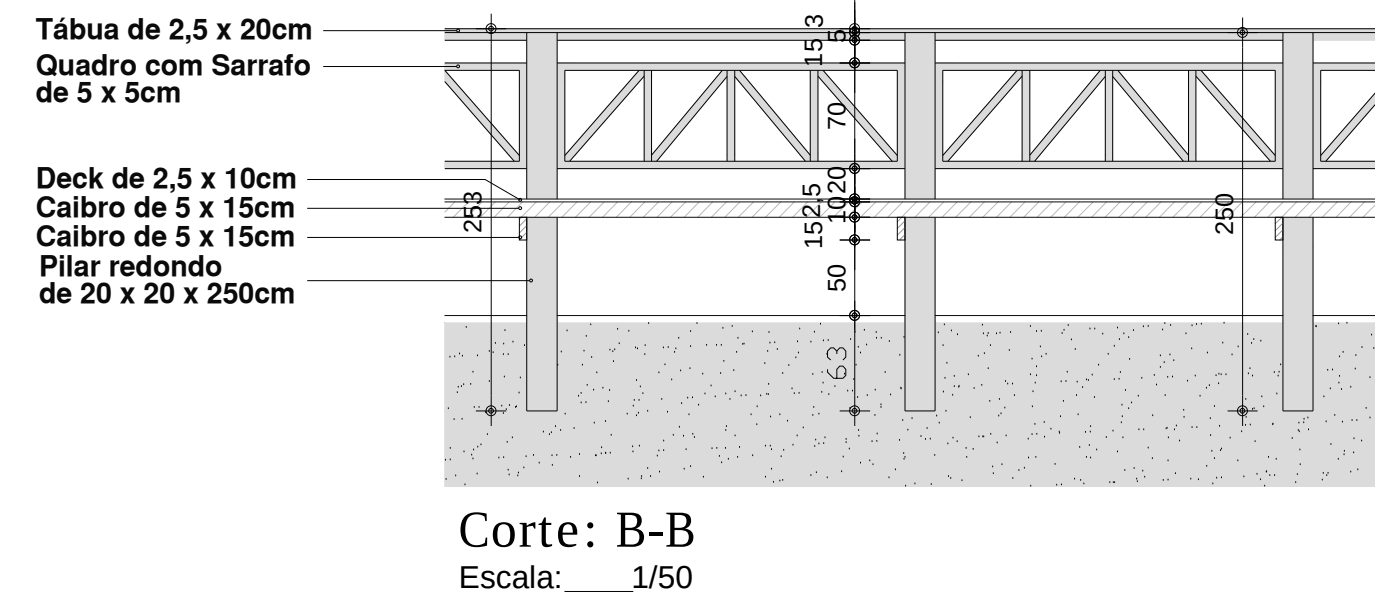
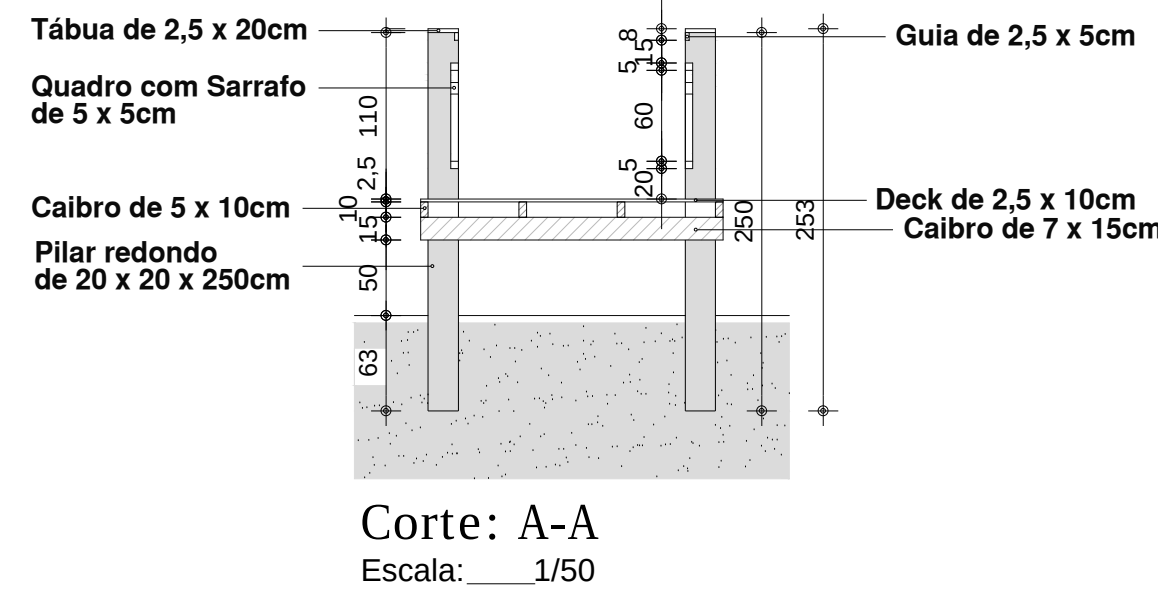


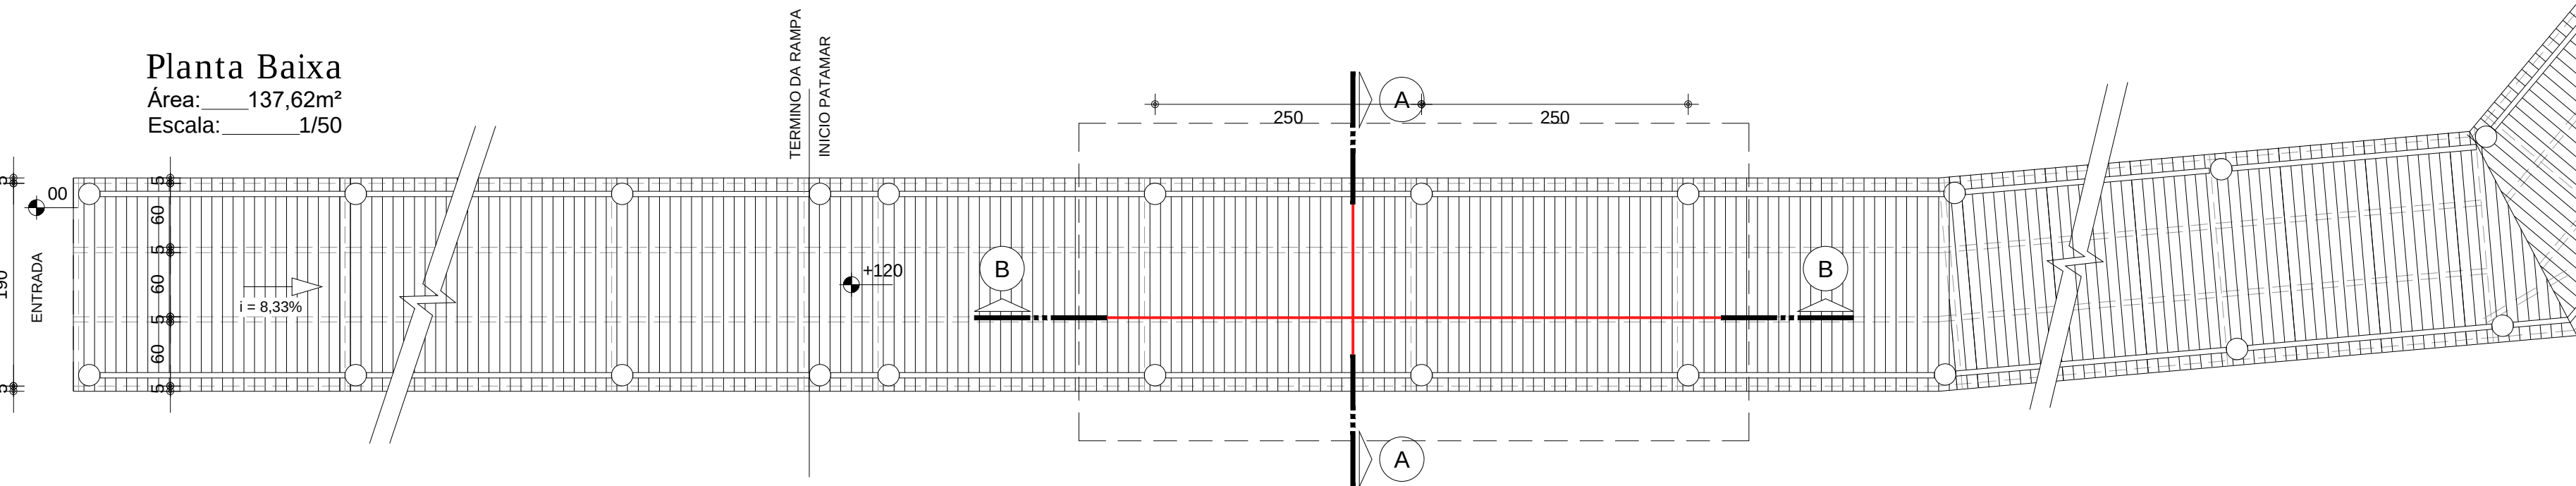

REVISÃO	DATA	DESCRIÇÃO	SOLICITADO
AUTENTICAÇÃO		REVISÕES	

Cobertura Ministério do Turismo	
	ESTADO DO RIO GRANDE DO SUL PREFEITURA MUNICIPAL DE ARROIO DO SAL SECRETARIA MUNICIPAL DE PLANEJAMENTO Rua Alegre, nº 111 - Centro - 95535-000 - Arroio do Sal/RS Home Page: www.arroiodosal.rs.gov.br Fones: (51) 3687 1360 - 3687 1366 - 3687 1465 - 3687 3269 (fax)
	Passarela de Pedestres FIGUEIRINHA RUA IARANDU
Endereço: Logradouro: Rua Iarandu, Orla Marítima	
Conteúdo: Situação, Planta Baixa, Cortes, Perspectivas	Arquivo: 2021_032 Dimensão: 137,62 m² Data: 28/07/2021 Prancha: 01/01
Secretaria de Turismo, Esporte, Juventude e Cultura	Evandro Piccolo Fernandes Eng. Civil - CREA 74548-D/RS