



PLANTA DE SITUAÇÃO
ESC _____1/1000

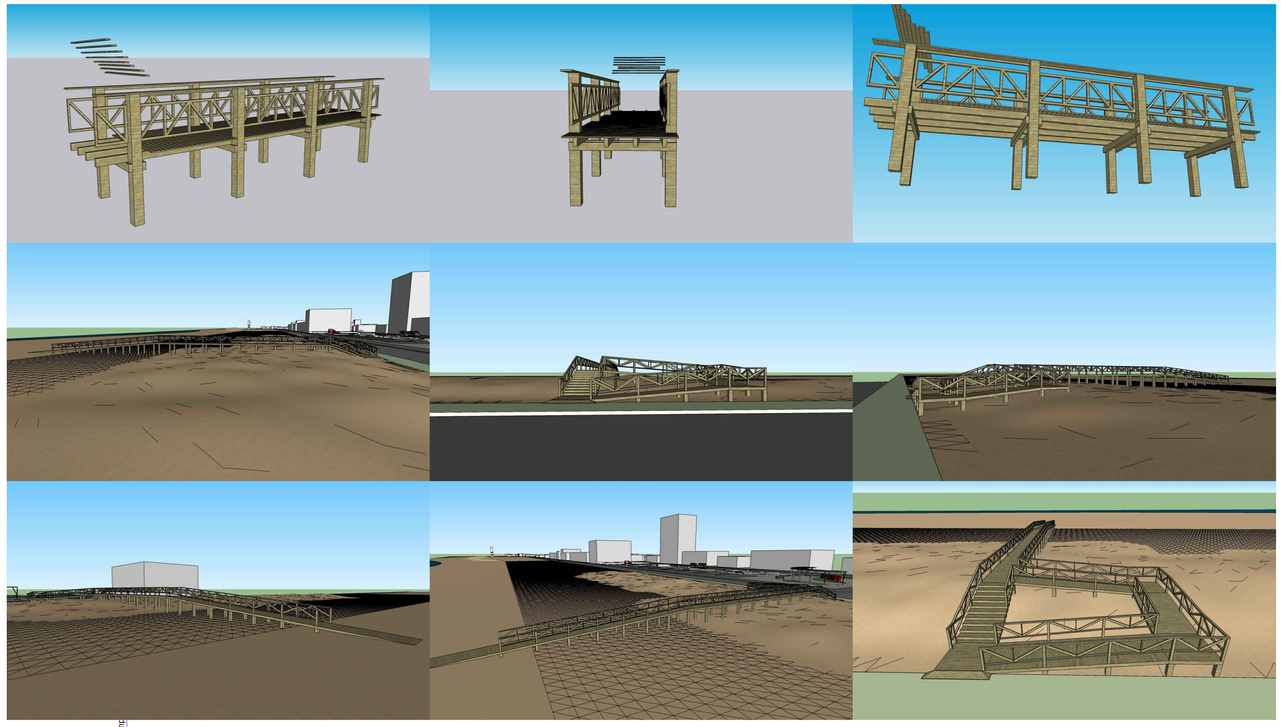

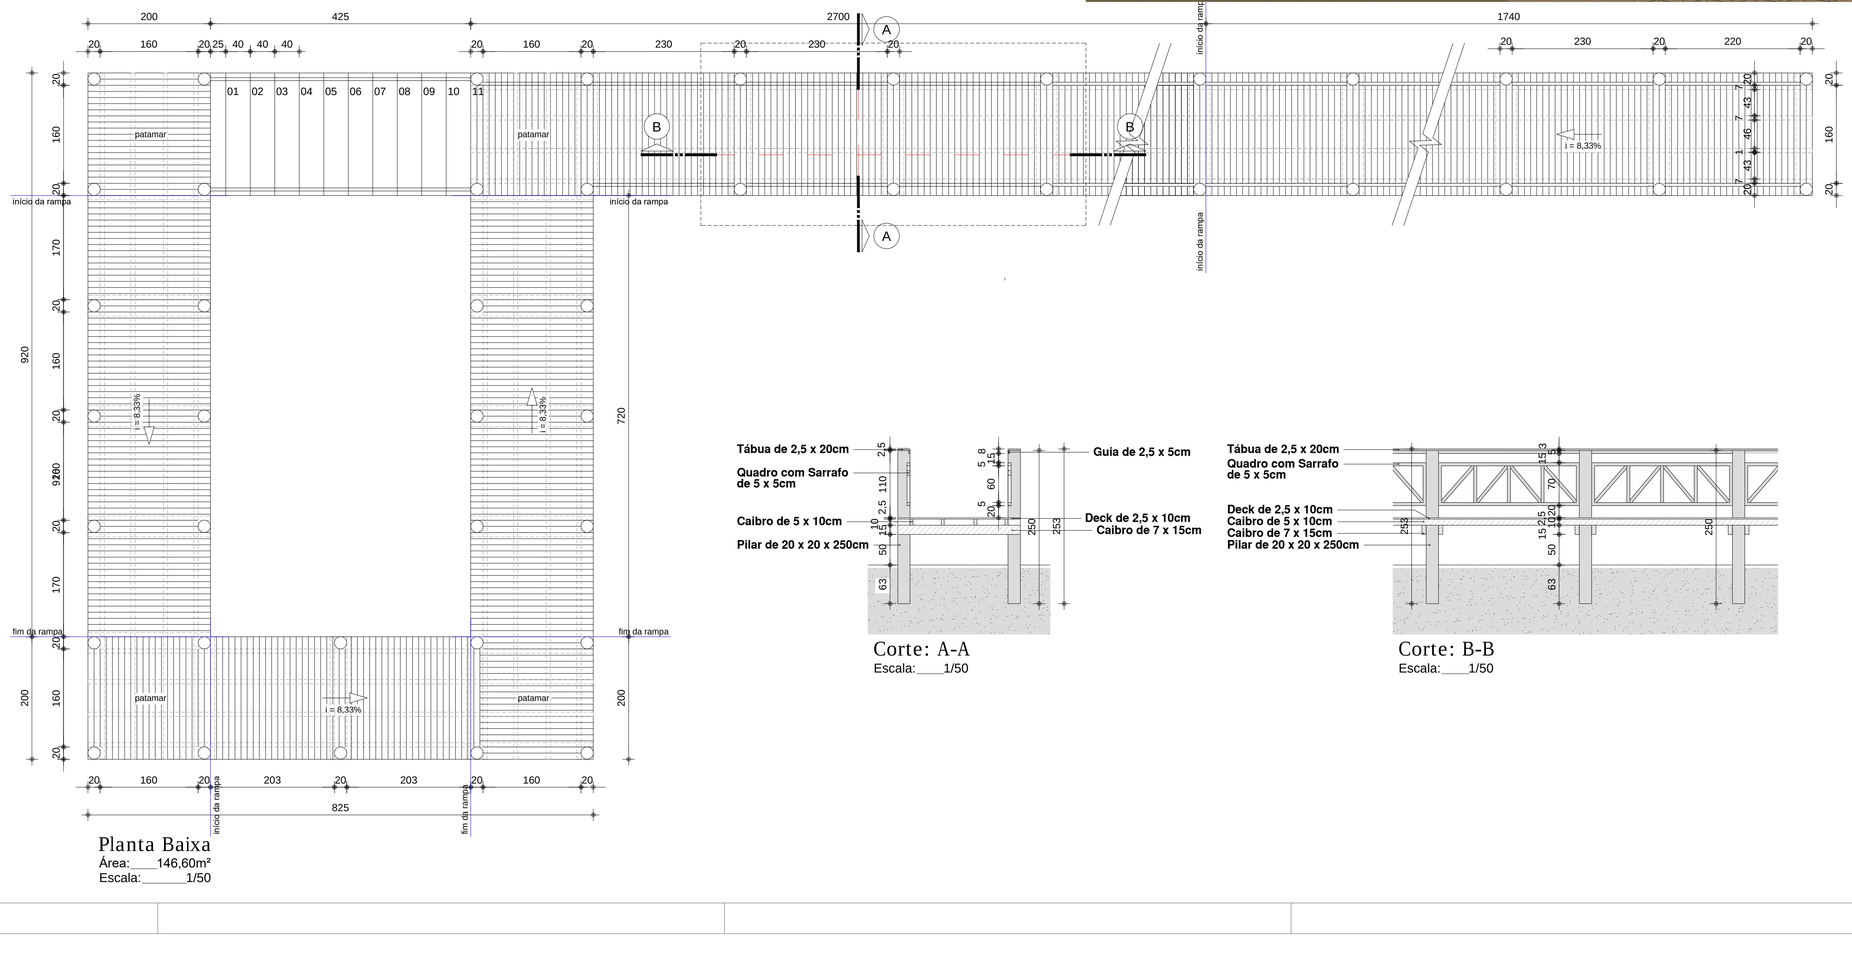

Planta Baixa
Área:____146,60m²
Escala:_____1/50

Corte: A-A
Escala:____1/50

Corte: B-B
Escala:____1/50

REVISÃO	DATA	DESCRIÇÃO	SOLICITADO

AUTENTICACOES — REVISÕES

Cobertura Ministério do Turismo

ESTADO DO RIO GRANDE DO SUL
PREFEITURA MUNICIPAL DE ARROIO DO SAL
SECRETARIA MUNICIPAL DE PLANEJAMENTO
Rua Alegrete, nº 111 - centro - 95585-000 - Arroio do Sal/RS
Home Page: www.arroiodosal.rs.gov.br
Fones: (51) 3687 1360 - 3687 1366 - 3687 1465 - 3687 3269 (fax)

Passarela de Pedestres
Avenida Assis Brasil

Endereço:
Logradouro: Av. Assis Brasil, Orla Marítima

Conteúdo:
Situação, Planta Baixa, Cortes, Perspectivas

Arquivo: 2021_030
Dimensão: 146,60 m²
Data: 23/07/2021
Prancha: 01/01

Secretaria de Turismo, Esporte, Juventude e Cultura

Evandro Piccolo Fernandes
Eng. Civil - CREA 74548-D/RS

© Miru Driveflem Nata Arquitetura\Projetos da PMAS\Ponciano 02\2018_111_Av_ Ponciano_ de_Vargas revitalização elevados da Castro Alves até 15 de Novembro.rvt