SITUAÇÃO
ESCALA: 1/1000

LOCALIZAÇÃO
ESCALA: 1/500

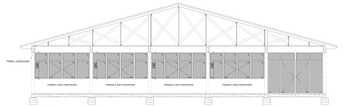

CORTE A-A
ESCALA: 1/50

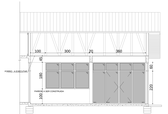

CORTE B-B
ESCALA: 1/50

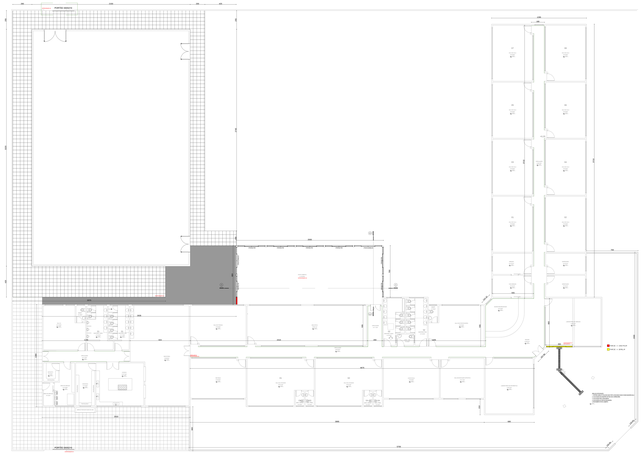

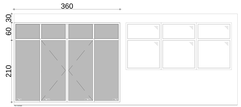

REVISÃO	DATA	DESCRIÇÃO	SOLICITANTE
		REVISÃO	

AUTENTICAÇÕES

ESTADO DO RIO GRANDE DO SUL
PREFEITURA MUNICIPAL DE VARGEM DO ESUL
SECRETARIA MUNICIPAL DE PLANEJAMENTO
RUA 15 DE NOVEMBRO, 1000 - CENTRO
CEP: 97.480-000 - VARGEM DO ESUL - RS
Fone/Fax: (55) 3741-1122 - Site: www.vargemdoesul.rs.gov.br
E-mail: planejamento@vargemdoesul.rs.gov.br
ESCRITÓRIO DE ARQUITETURA
ARQUITETA RESPONSÁVEL: ANA PAULA DE CAMPOS SILVA - CAU/RS: A 111-7

PROJETO: PLANEJAMENTO, ANTEPROJETO, PROJETO ARQUITETÔNICO, PROJETO ESTRUTURAL, PROJETO ELÉTRICO, PROJETO HIDRÁULICO, PROJETO PREVENTIVO CONTRA INCÊNDIO, ORÇAMENTO, MEMORIAL DESCRITIVO E CRONOGRAMA FÍSICO-FINANCEIRO	
ESTAÇÃO CATAGUASES PLANTA GERAL CORTES DETALHES	DATA: 07/2021
	ESCALA: 1/50
	ARQUIVO: 01-CORTES-DETALHES
PROJETISTA: Arquitetos Associados Ltda. Fone: (55) 3742-2100	PRANCHA: 01
Rua Dr. Carlos Chagas, 1000 - Centro - Cataguases - MG - CEP: 36.770-000	