

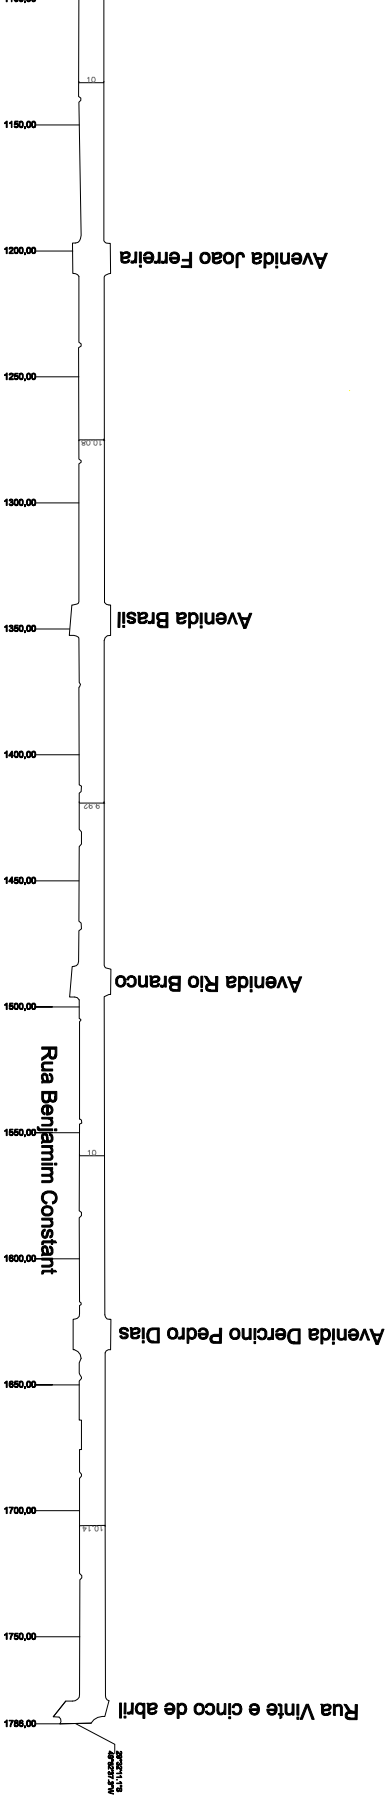


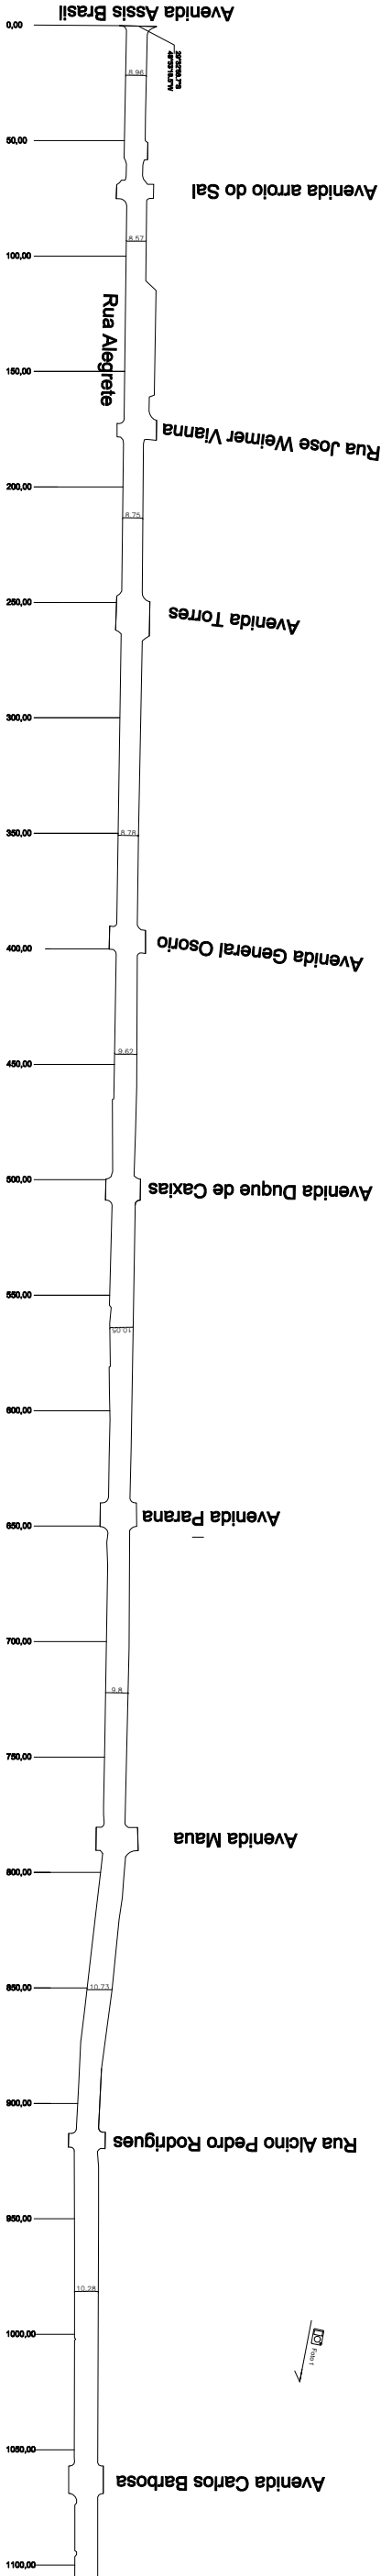


PREFEITURA MUNICIPAL DE ARROIO DO SAL / RS				ESTADO: RS	
PROJETO DE ENGENHARIA PAVIMENTAÇÃO ASFALTICA				MUNICIPIO: ARROIO DO SAL	
PROJETO: TITULO:	PROJETO GEOMÉTRICO			DATA: 2021	
RESPONSÁVEL TÉCNICO:	PROPRIETÁRIO:	LOCAL: Avenida Inter Praios Norte (Rua Alegrete e Benjamin Constant) TRECHO: ENTRE A AVENIDA ASSIS BRASIL E RUA VINTE DE ABRIL		ESCALA:	
Evandro Piccolo Fernandes Eng. Civil – CREA 74548	Afonso Flávio Angeli Prefeito Municipal	ÁREA: 1788m x 0,32m (cruza) = 18,450m² (com Bacia de ruo) Área Total: 18,450 m²		FRANCHA: 01/03	


SEÇÃO TIPO PAVIMENTAÇÃO:

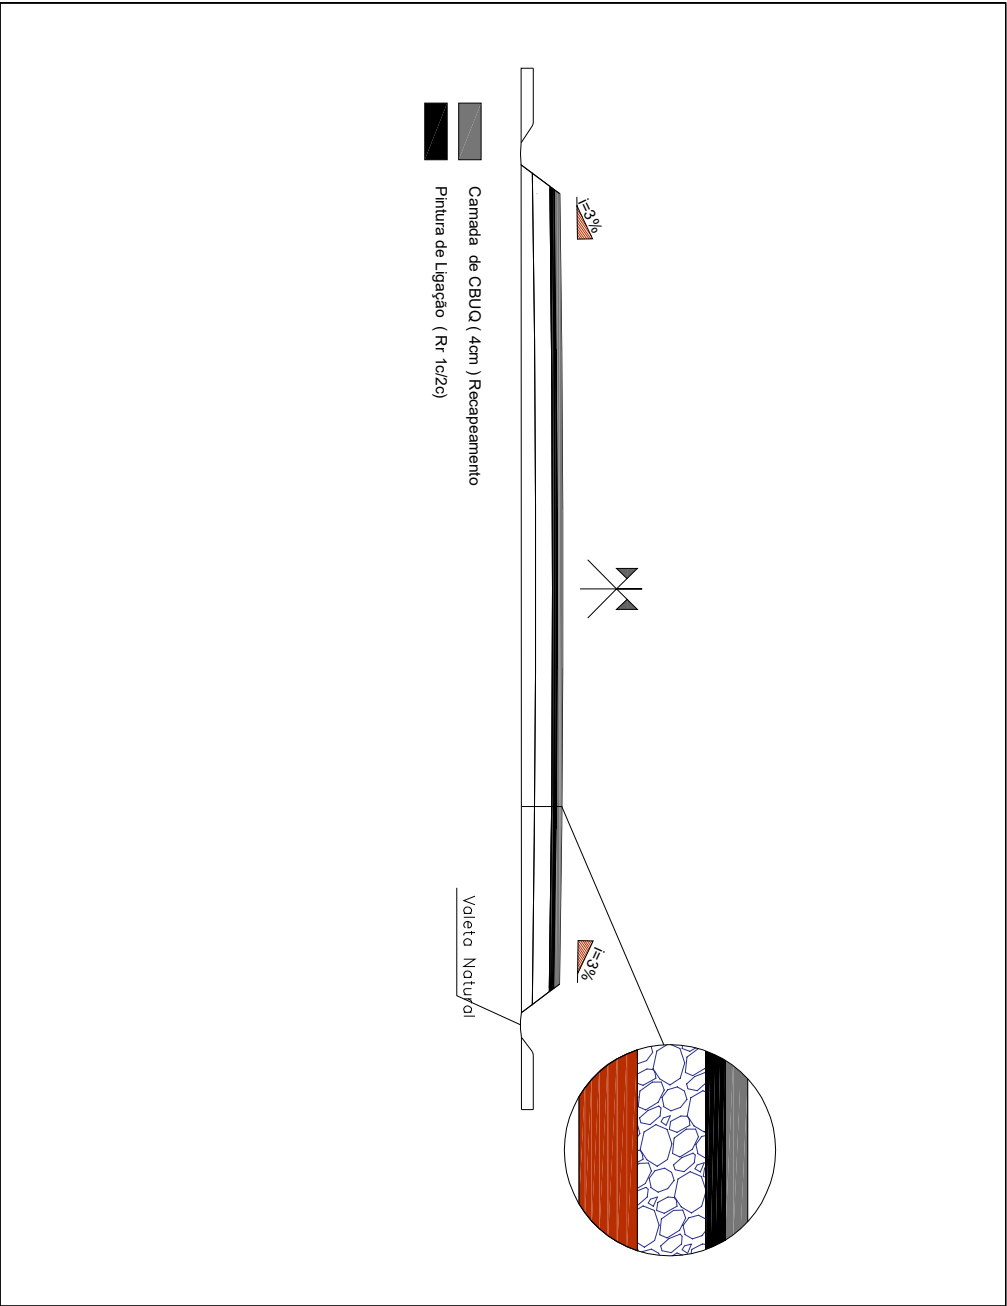




MAPA DE LOCALIZAÇÃO:

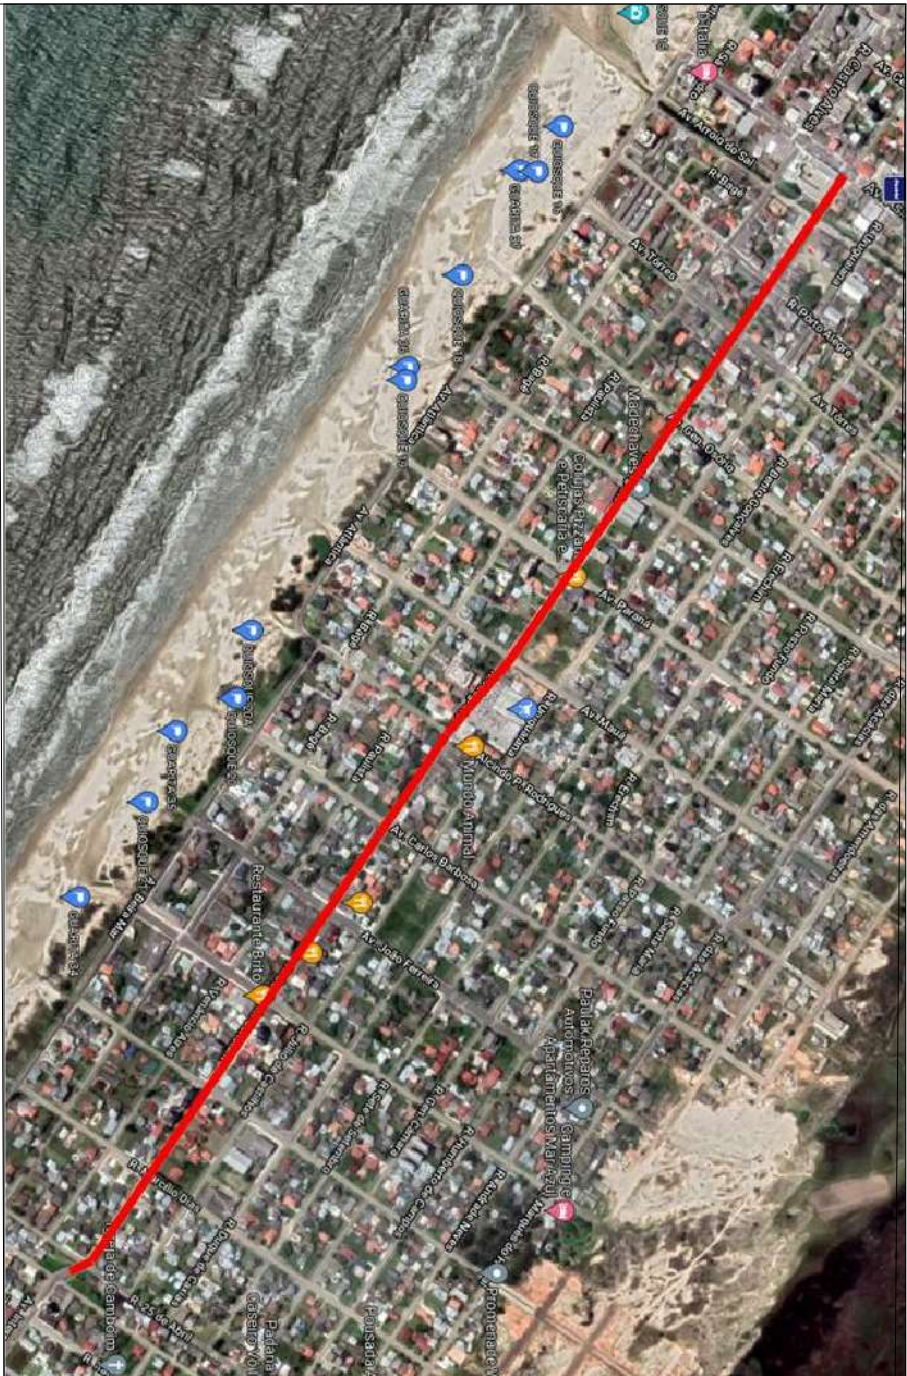


LEGENDA:

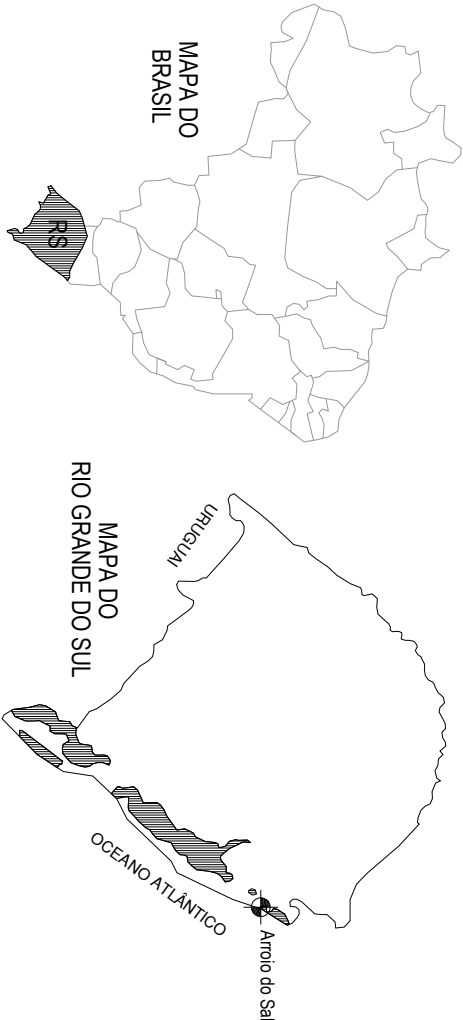


PREFEITURA MUNICIPAL DE ARROIO DO SAL / RS			ESTADO:	RS
PROJETO DE ENGENHARIA PAVIMENTAÇÃO ASFALTICA			MUNICÍPIO:	ARROIO DO SAL
PROJETO: TÍTULO:	TIPO:	DATA:	2021	
RESPONSÁVEL TÉCNICO:	PROPRIETÁRIO:	LOCAL:	ESCALA:	
Evandro Piccolo Fernandes Eng. Civil – CREA 74548	Afonso Flávio Angeli Prefeito Municipal	Avenida Inter Praios Norte (Rua Alegrete e Benjamin Constant) TRECHO: ENTRE A AVENIDA ASSIS BRASIL E RUA VINTE DE ABRIL ÁREA: 1786m²(0,33m²deárea) = 18.450m²(Com Blocos de no) Área Total:18.450 m²		FRANCHA: 02/03

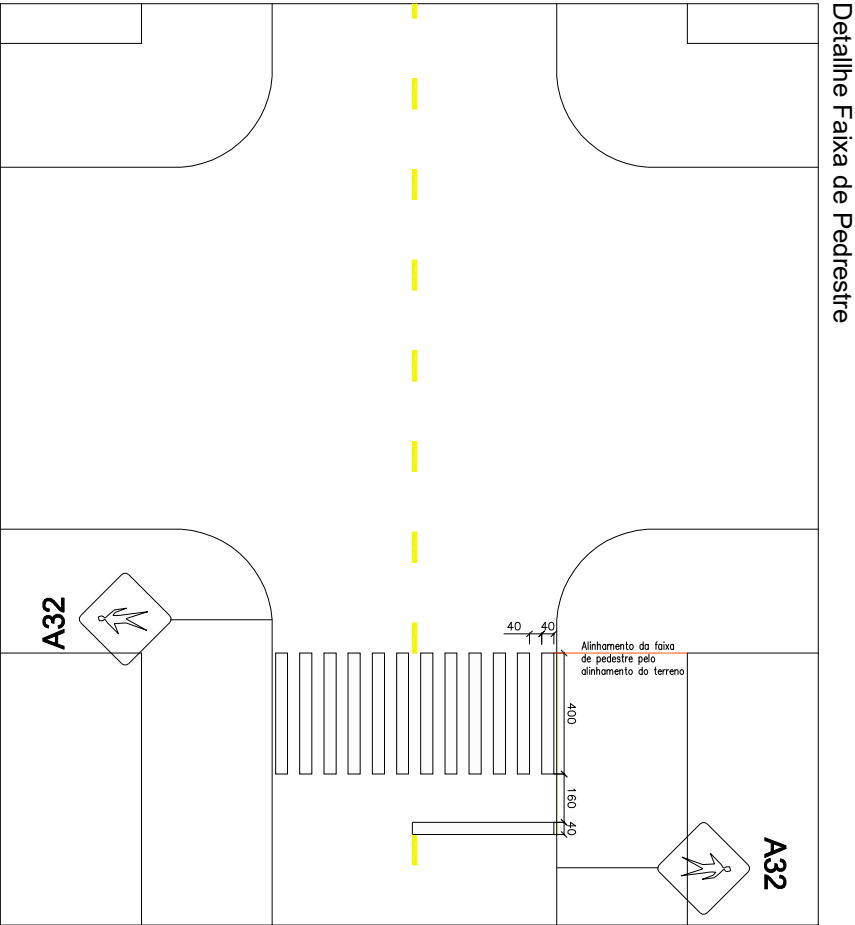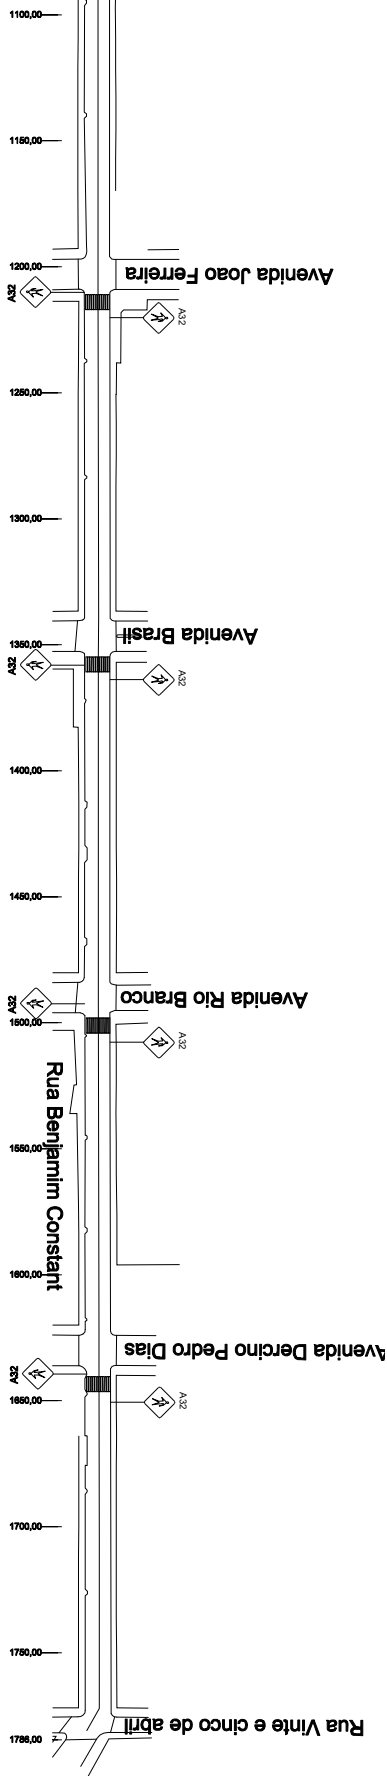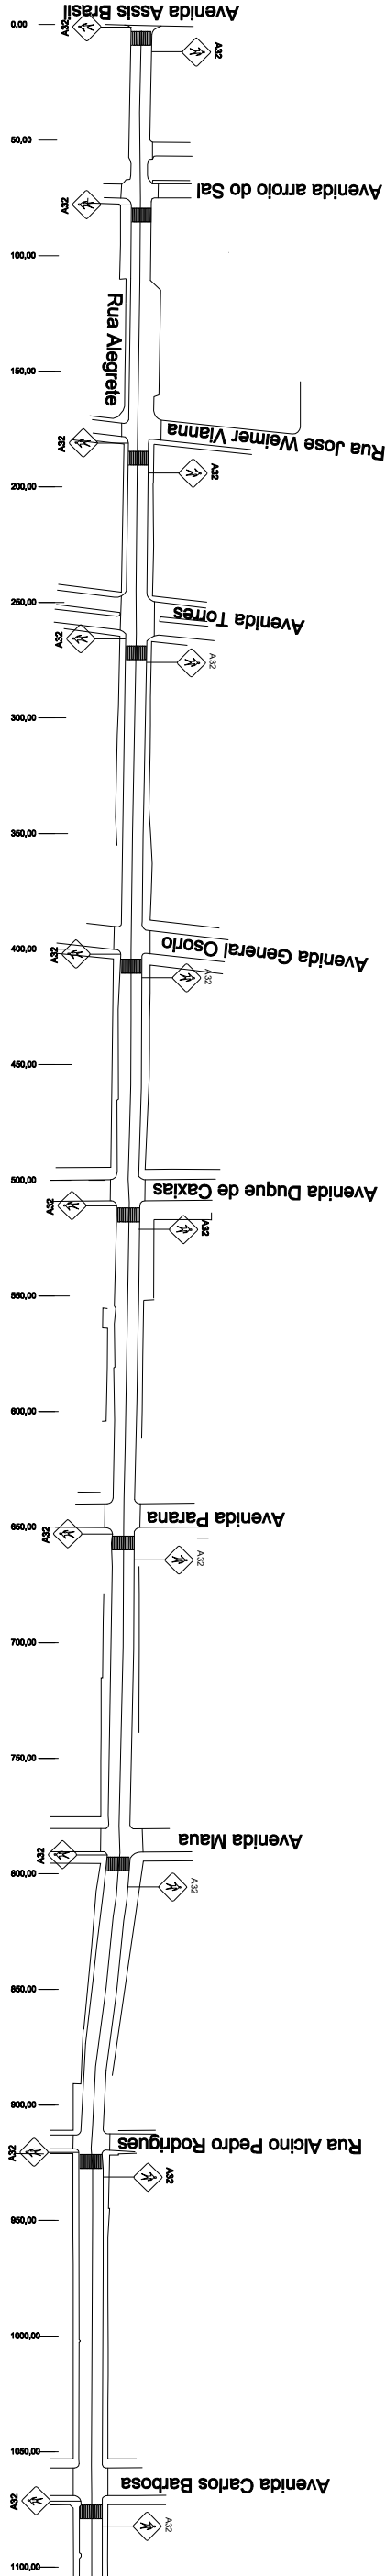

DETALHES DA SINALIZAÇÃO:
SEM ESCALA

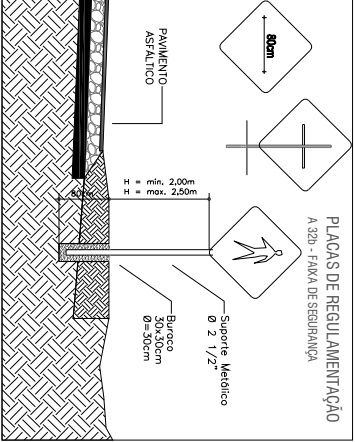

Pintura Amarela Tracejada (12cm)

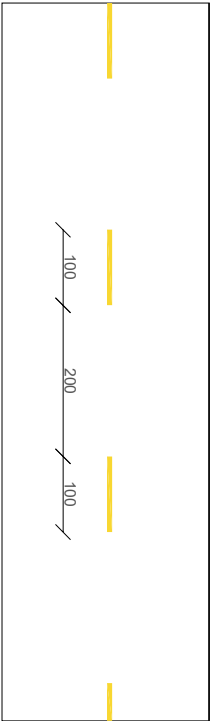

LEGENDA:

PREFEITURA MUNICIPAL DE ARROIO DO SAL / RS			ESTADO:		RS
			MUNICÍPIO:		ARROIO DO SAL
PROJETO DE ENGENHARIA PAVIMENTAÇÃO ASFALTICA			TÍTULO:		
RESPONSÁVEL TÉCNICO:			PROPRIETÁRIO:		
LOCAL:			TPO:		
Avenida Inter Praios Norte (Rua Alegre e Benjamin Constant) TRECHO: ENTRE A AVENIDA ASSIS BRASIL E RUA VINTE DE ABRIL			PROJETO DE PAVIMENTAÇÃO E SINALIZAÇÃO		
ÁREA: 1776m x 10,33m(média) = 18.450m²(Com Bocas de rua) Área Total: 18.450 m²			DATA:		2021
ESCALA:			FRANCHA:		03/03
Evandro Piccolo Fernandes Eng. Civil – CREA 74548			Afonso Floyo Angst Prefeito Municipal		