


LOCALIZAÇÃO

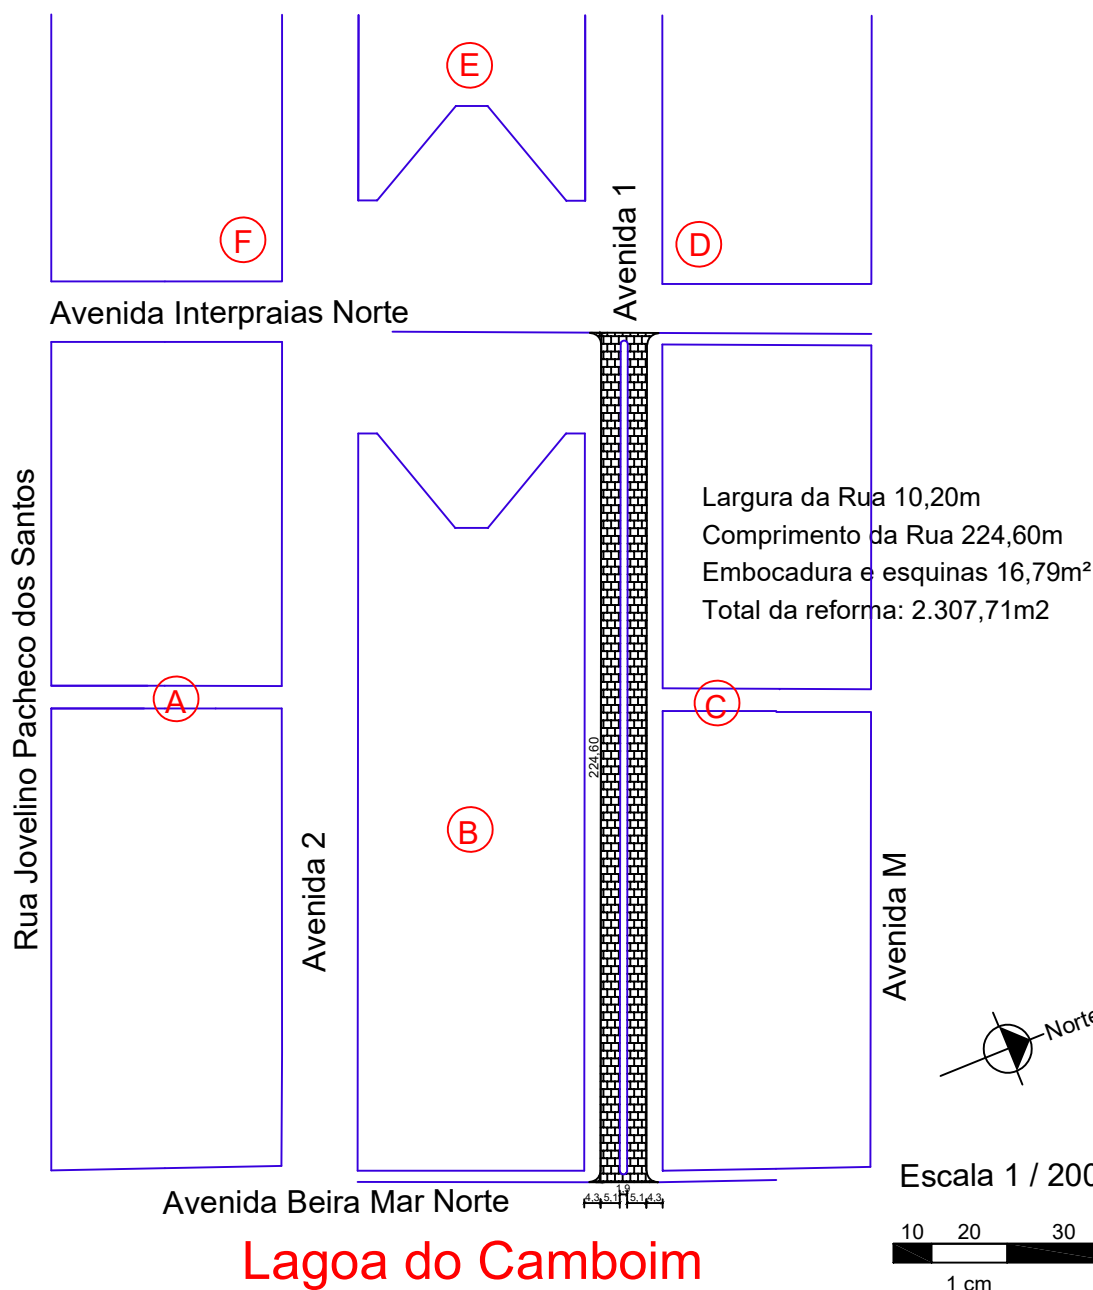

Lagoa do Camboim



Assunto:

Revitalização de Calçamento

Resp. Técnico:

Artur Gilberto Grunvaldt - Top. Munic.

Prancha:

01

Proprietário:

Affonso Flávio Angst - Pref. Municipal

Folhas:

01 / 01

Local:

Avenida Um, Lagoa do Camboim, Arroio do Sal - RS.

Desenho:

Artur

Data:

agosto / 2021


Escala:

Indicada

Área:

2.307,71m²


LOCALIZAÇÃO

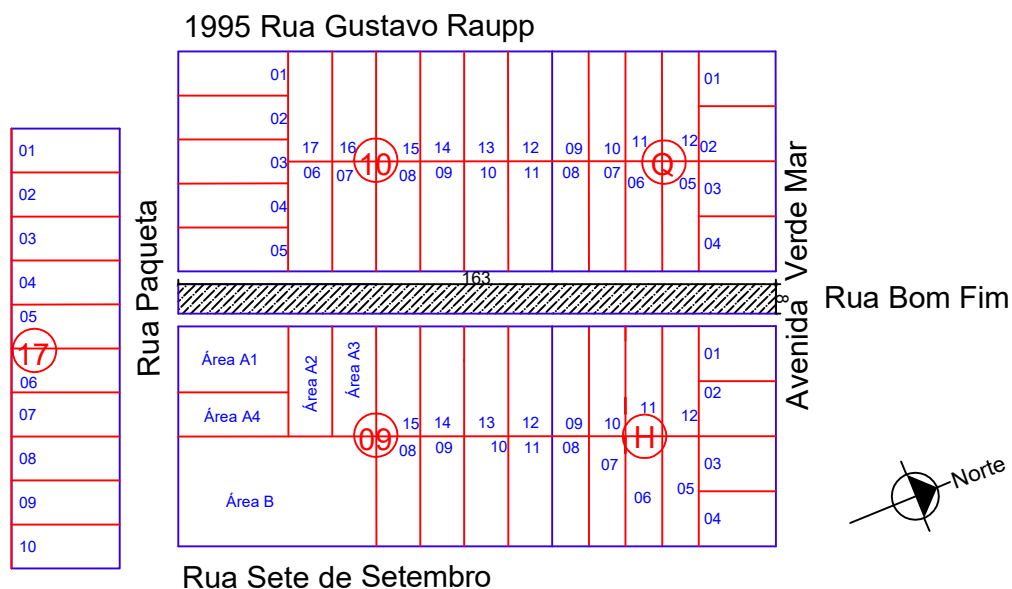

Arroio do Sal Sul

Largura da Rua 8,00m
Comprimento da Rua 163,00m
Total da reforma: 1304,00m²

Escala 1 / 200

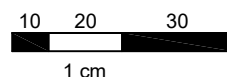

Assunto:

Revitalização de Calçamento

Resp. Técnico:

Artur Gilberto Grunvaldt - Top. Munic.

Prancha:

01

Proprietário:

Afonso Flávio Angst - Pref. Municipal

Folhas:

01 / 01

Local:

Rua Bom Fim, Arroio do Sal Sul, Arroio do Sal - RS.

Desenho:

Artur

Data:

agosto / 2021

Escala:

Indicada




Área:

796,00m²

LOCALIZAÇÃO



Escala 1 / 200

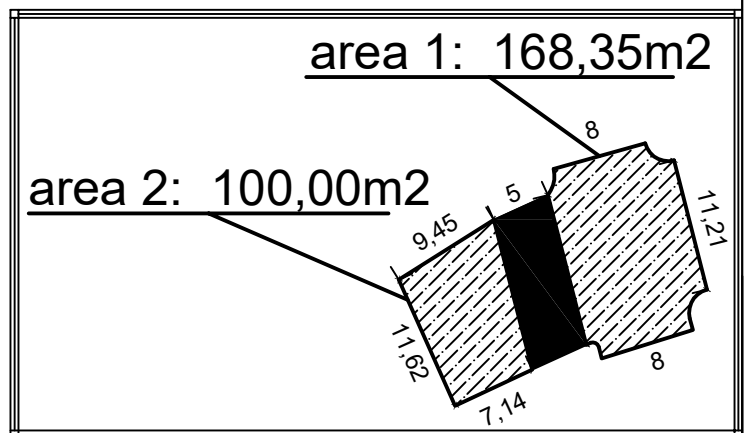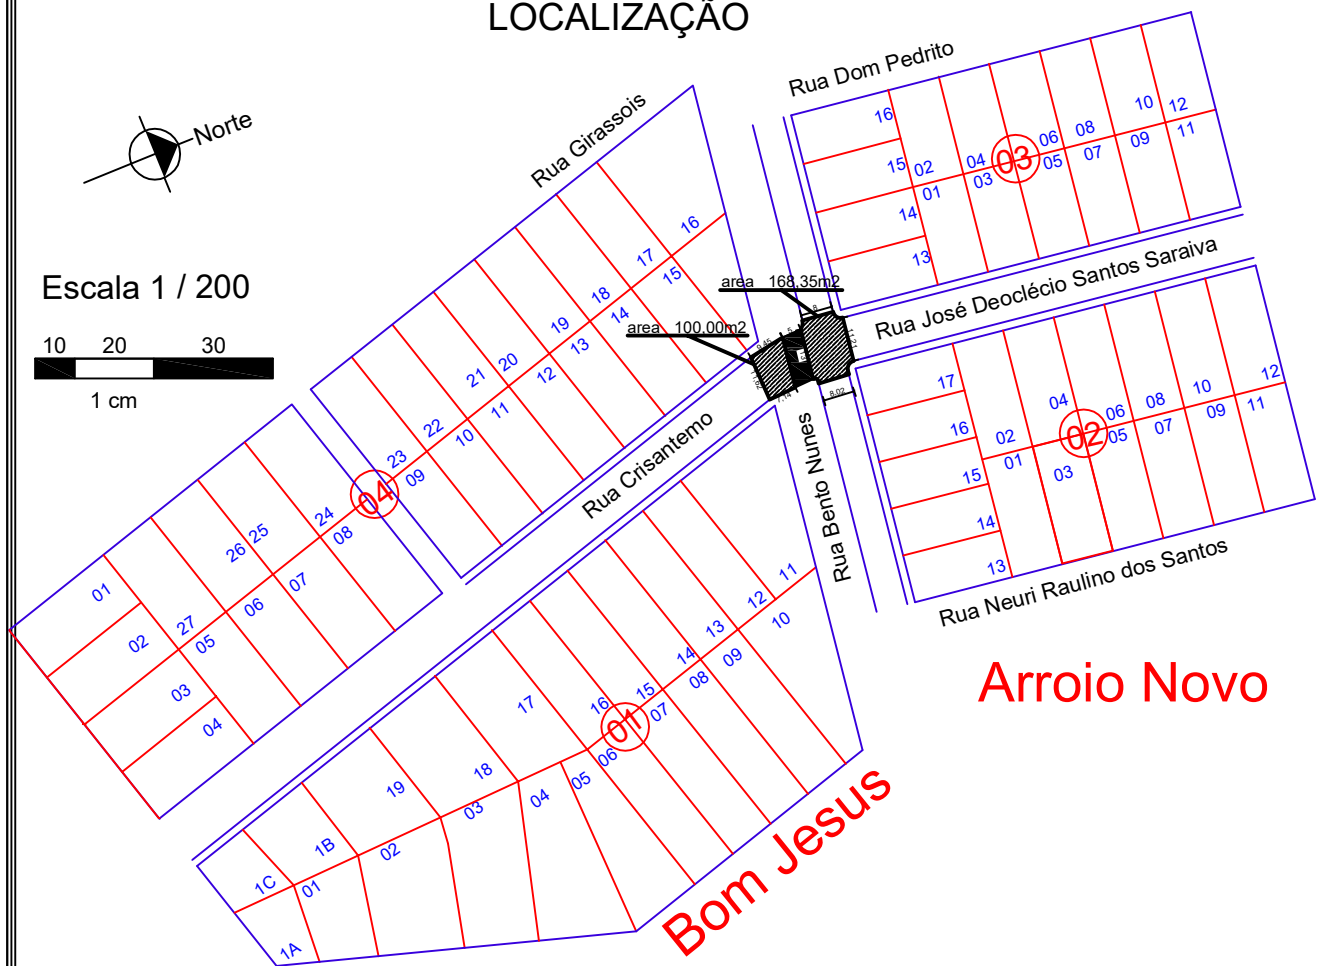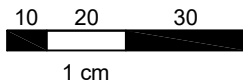

Assunto:

Revitalização de Calçamento

Resp. Técnico:

Artur Gilberto Grunvaldt - Top. Munic.

Prancha:

01

Proprietário:

Affonso Flávio Angst - Pref. Municipal

Folhas:

01 / 01

Local:

Rua Crisantemo, Bom Jesus, Arroio do Sal - RS.

Desenho:

Artur

Data:

setembro / 2021


Escala:

Indicada

Área:

268,35m2


LOCALIZAÇÃO

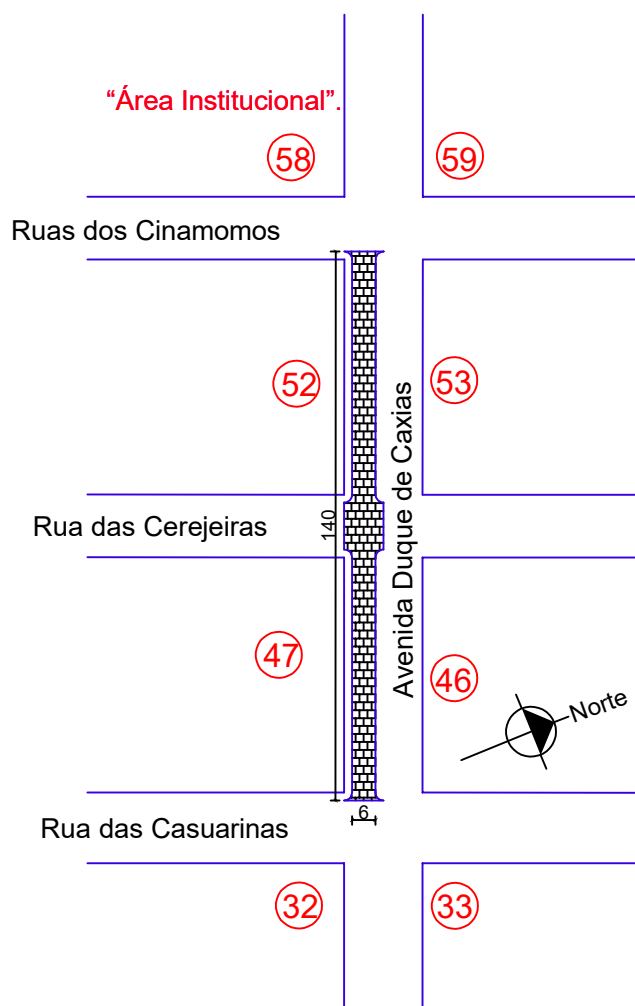

Largura da Rua 6,00m
Comprimento da Rua 140,00
Embocadura e esquinas 54,87m²
Total da reforma: 894,87m²

Quatro Lagos

Escala 1 / 200

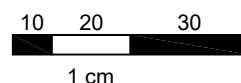

Assunto:

Revitalização de Calçamento

Resp. Técnico:

Artur Gilberto Grunvaldt - Top. Munic.

Prancha:

01

Proprietário:

Affonso Flávio Angst - Pref. Municipal

Folhas:

01 / 01

Local:

Rua Duque de Caxias, Quatro Lagos, Arroio do Sal - RS.

Desenho:

Artur

Data:



agosto / 2021

Escala:

Indicada

Área:


894,87m²

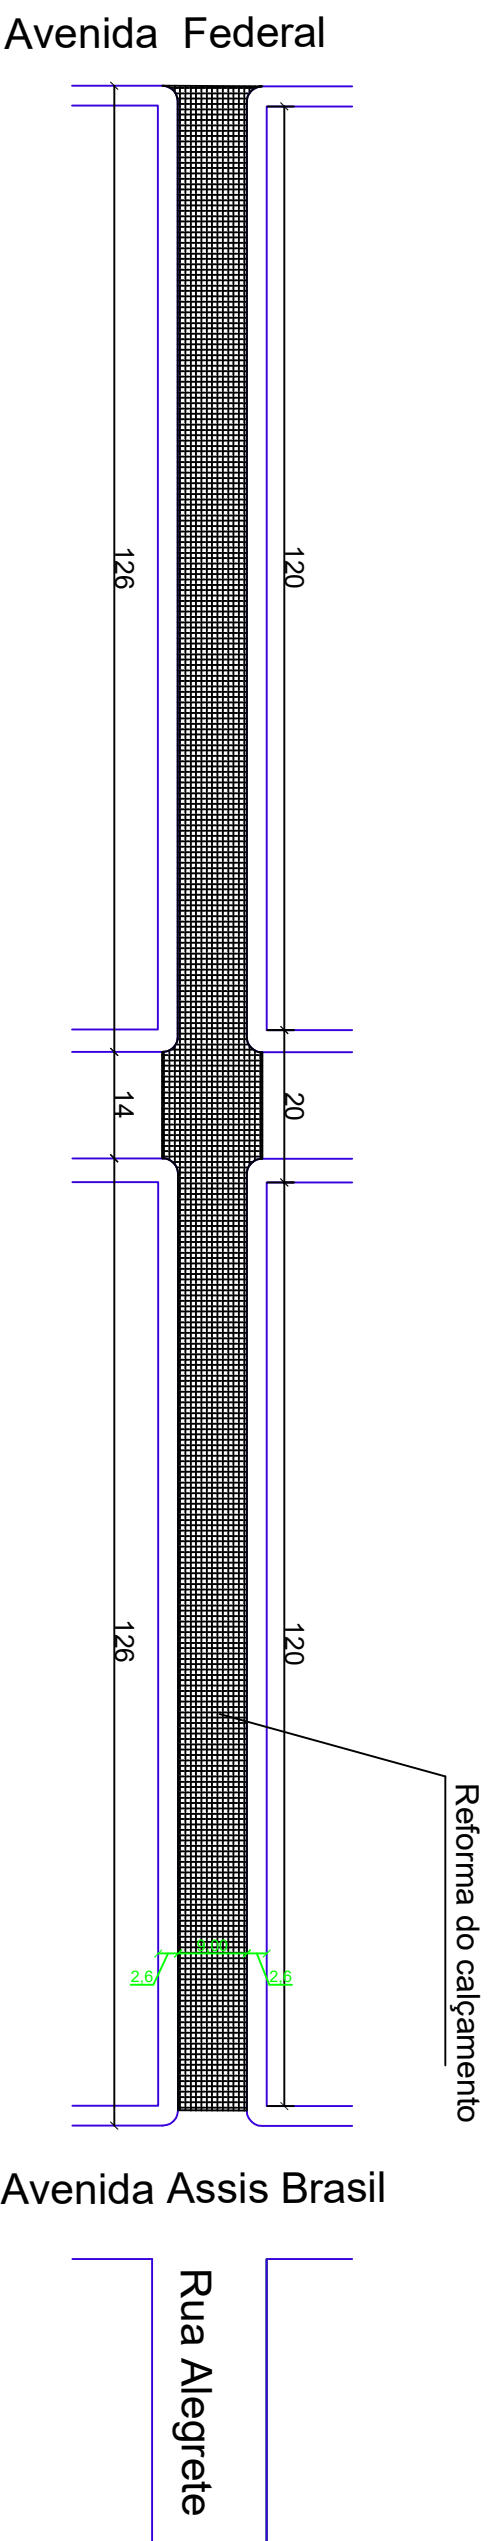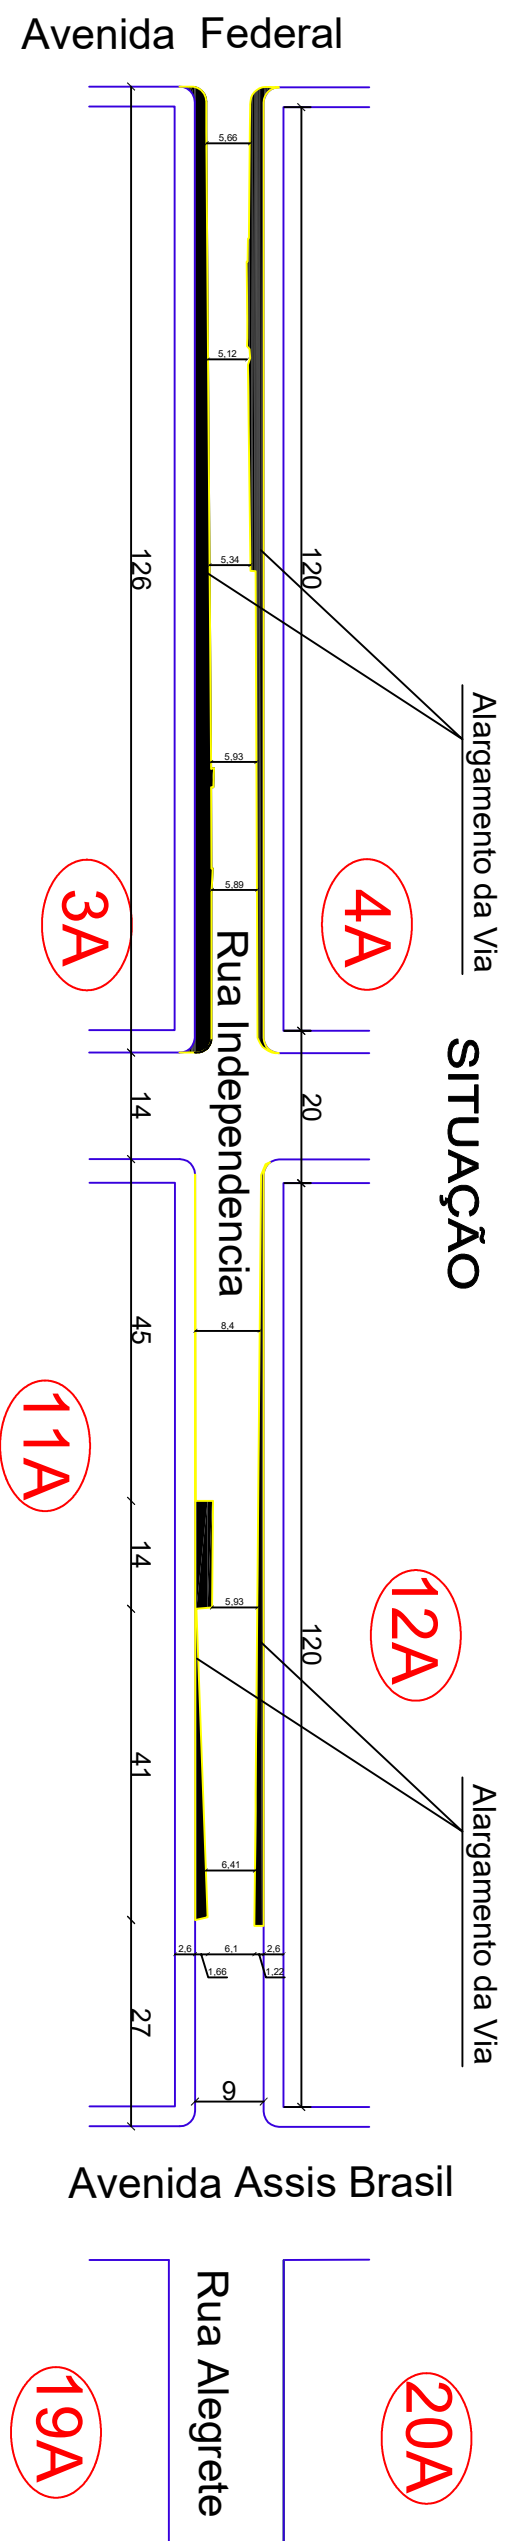


Arroio do Sal Sede



Escala: 1 / 100

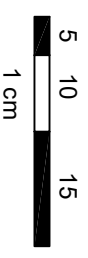

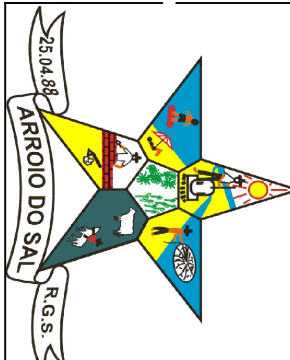Assunto: Alargamento da Rua Independência	
Proprietário: Afonso Flávio Angst - Pref. Municipal	Prancha: 01
	
Resp. Técnico: Artur Gilberto Grunvaldt - Top. Municipal	
Folhas: 01 / 01	
Local: Entre as Avenidas Assis Brasil e Federal	
Desenho: Artur	Data: Outubro / 2021
Escala: Indicada	
Área: 2443m²	