



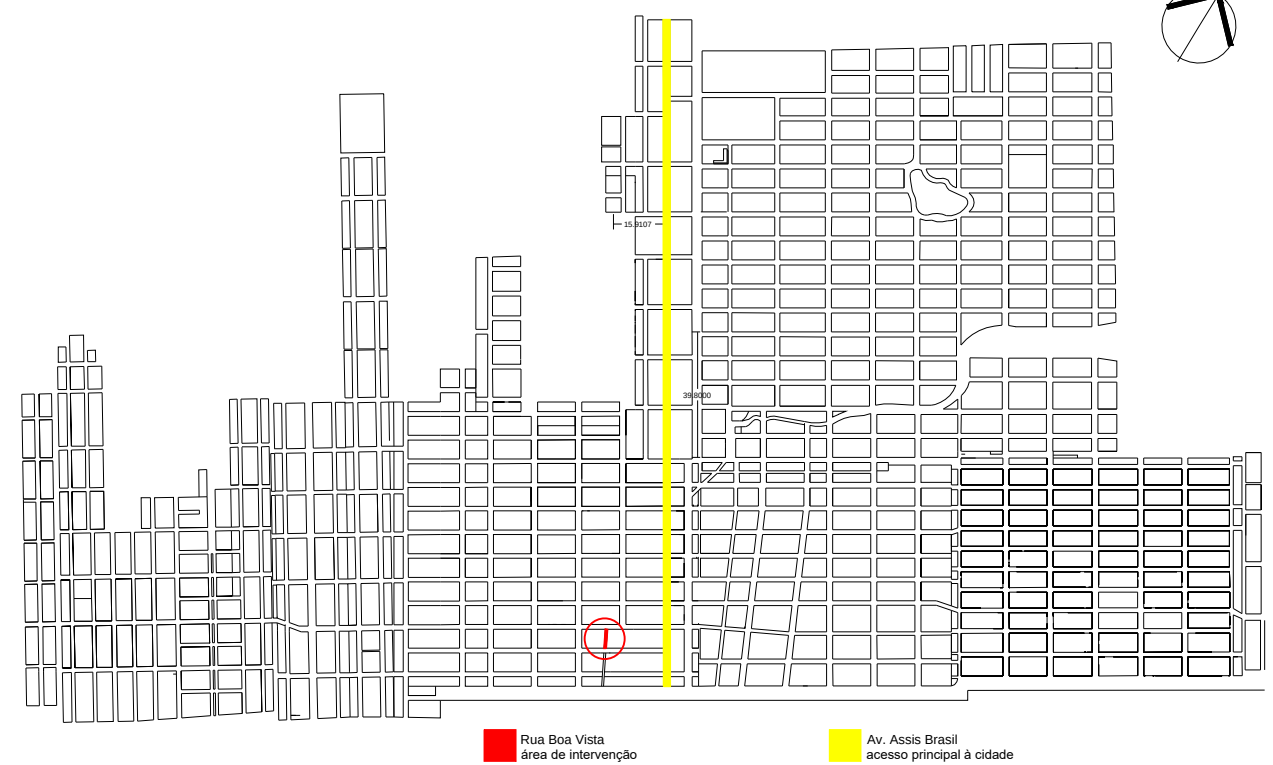

PRANCHA A3 (420x297)

LEGENDA:		PREFEITURA MUNICIPAL DE ARROIO DO SAL / RS		ESTADO:	RS
				MUNICÍPIO:	ARROIO DO SAL
		PROJETO: TÍTULO:	REQUALIFICAÇÃO URBANA MODULO BOA VISTA	TIPO:	REQUALIFICAÇÃO URBANA PLUVIAL, PAVIMENTAÇÃO E EQUIPAMENTO
		RESPONSÁVEL TÉCNICO:	PROPRIETÁRIO:	LOCAL:	RUA BOA VISTA
				TRECHO:	ENTRE RUA SÃO DOMINGOS E RUA CASTRO ALVES
		Debora Gallotto Engenheira Civil CREA/RS 218600	Afonso Flavio Angst Prefeito Municipal	ÁREA:	218,08 m² de bloco intertravado de cor vermelha e 408,25m² de bloco intertravado de cor natural em concreto Área Total:626,33 m²
				ESCALA:	indicada
				PRANCHA:	01/08

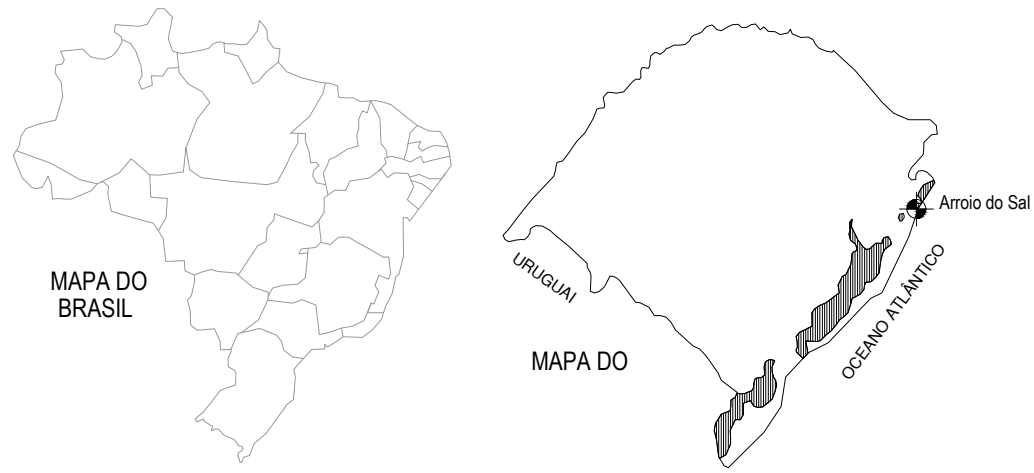


Rua Boa Vista
área de intervenção

Av. Assis Brasil
acesso principal à cidade


LEGENDA:

PREFEITURA MUNICIPAL DE ARROIO DO SAL / RS


PROJETO: TÍTULO: REQUALIFICAÇÃO URBANA MÓDULO BOA VISTA		TIPO: PERSPECTIVA, SITUAÇÃO E LOCALIZAÇÃO	ESTADO: RS
RESPONSÁVEL TÉCNICO: Debora Gallotto Engenheira Civil CREA/RS 218600		LOCAL: RUA BOA VISTA TRECHO: ENTRE RUA SÃO DOMINGOS E RUA CASTRO ALVES ÁREA: 218,08 m² de bloco intertravado de cor vermelha e 408,25m² de bloco intertravado de cor natural em concreto Área Total:626,33 m²	MUNICÍPIO: ARROIO DO SAL
PROPRIETÁRIO: Afonso Flavio Angst Prefeito Municipal			DATA: 2022
			ESCALA: indicada
			PRANCHA: 02/08

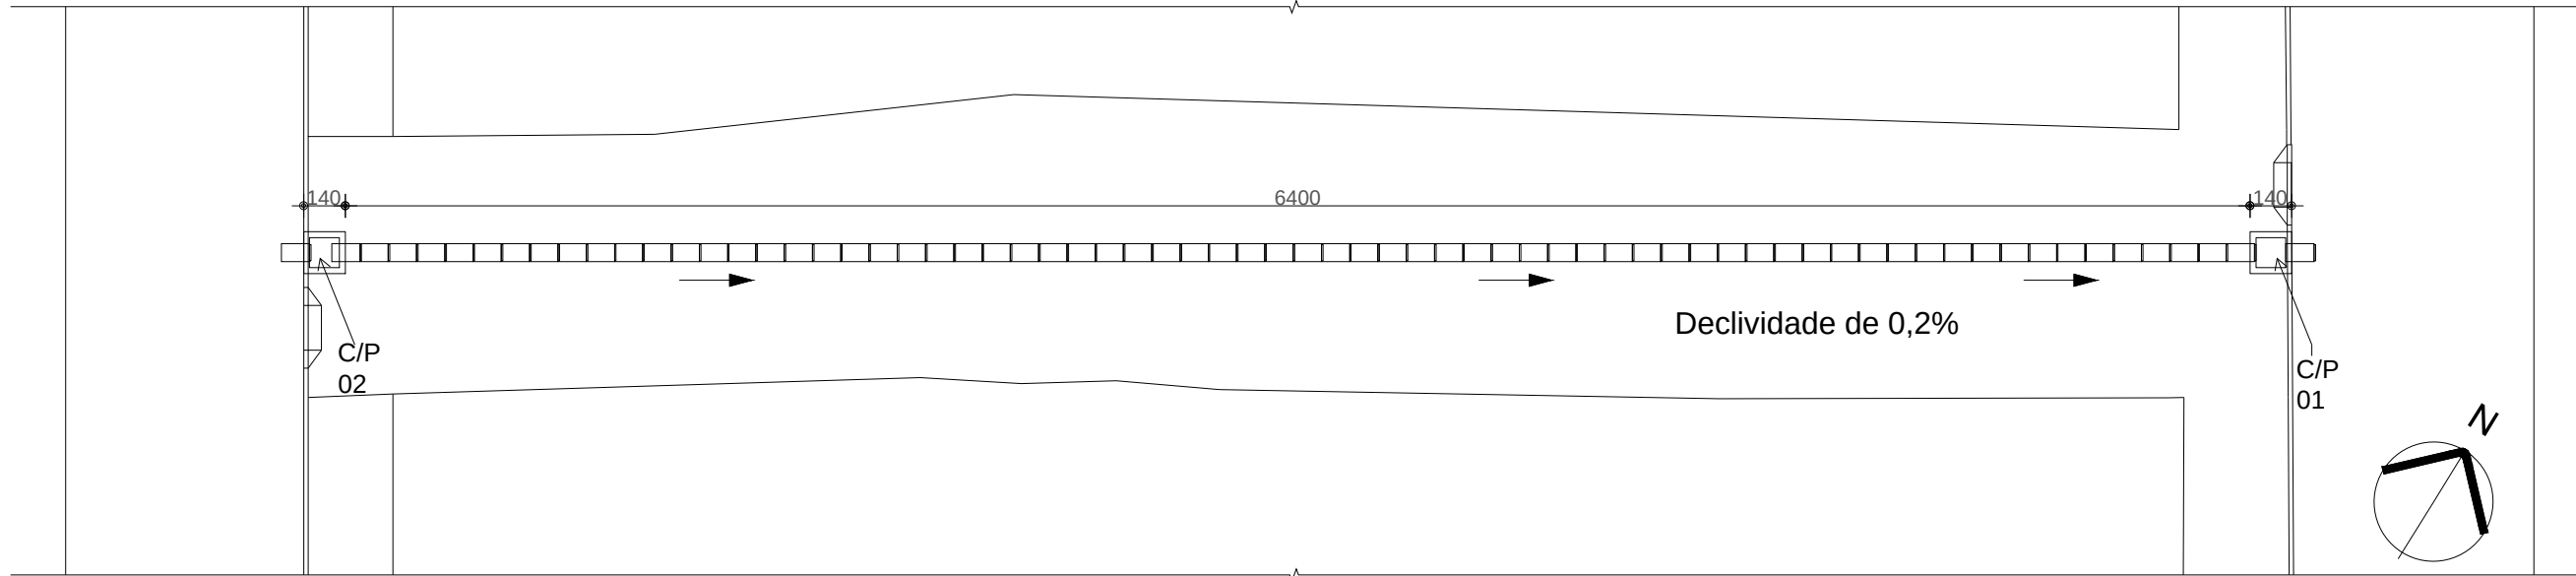

PLANTA BAIXA
PLUVIAL
ESCALA:..... 1/ 250

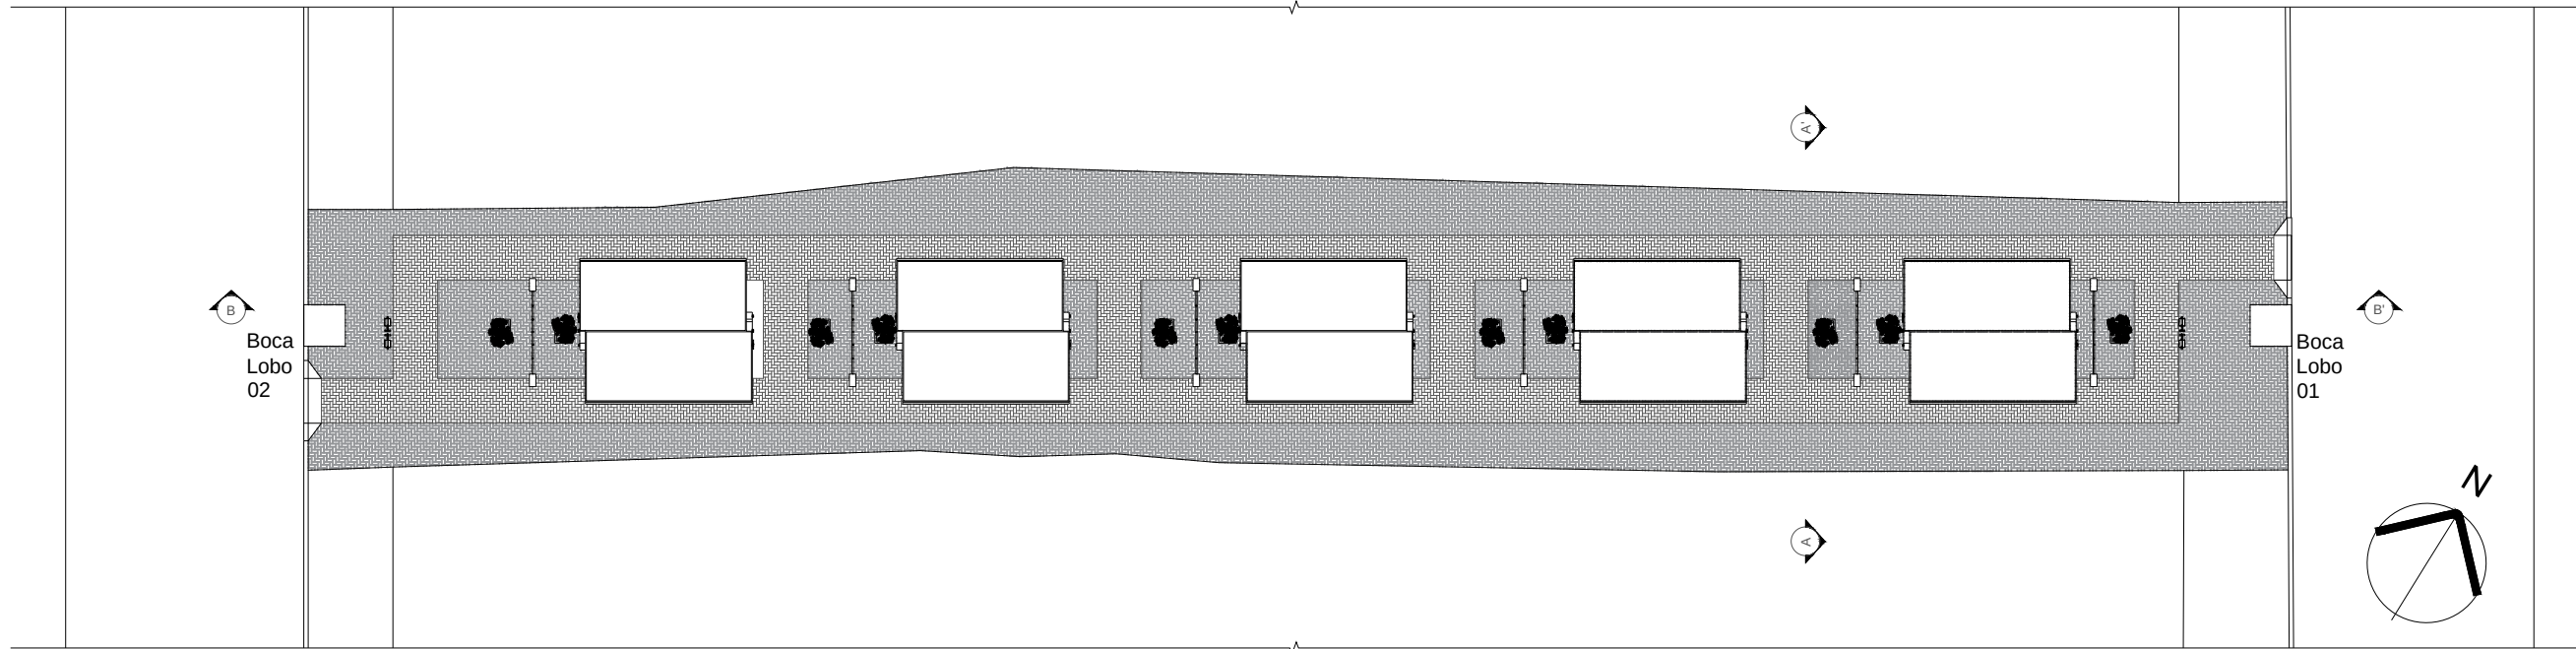

IMPLANTAÇÃO E
PAGINAÇÃO
ESCALA:..... 1/ 250

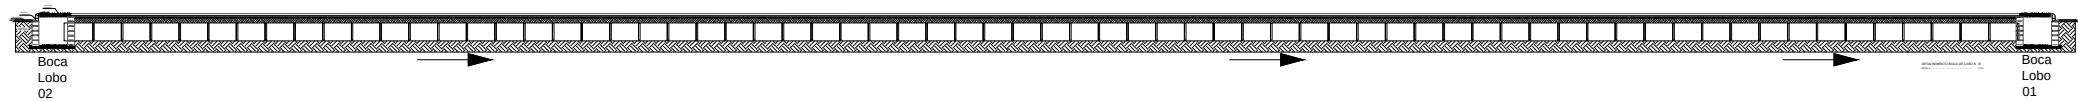


CORTE BB'
ESCALA:..... 1/ 250


LEGENDA:

PREFEITURA MUNICIPAL DE ARROIO DO SAL / RS

PROJETO: TÍTULO: REQUALIFICAÇÃO URBANA MODULO BOA VISTA		TIPO: PLUVIAL E IMPLANTAÇÃO	ESTADO: RS
RESPONSÁVEL TÉCNICO: Debora Gallotto Engenheira Civil CREA/RS 218600		PROPRIETÁRIO: Affonso Flavio Angst Prefeito Municipal	MUNICÍPIO: ARROIO DO SAL
LOCAL: RUA BOA VISTA		TRECHO: ENTRE RUA SÃO DOMINGOS E RUA CASTRO ALVES	DATA: 2022
ÁREA: 218,08 m² de bloco intertravado de cor vermelha e 408,25m² de bloco intertravado de cor natural em concreto Área Total:626,33 m²			ESCALA: indicada
			PRANCHA: 03/08

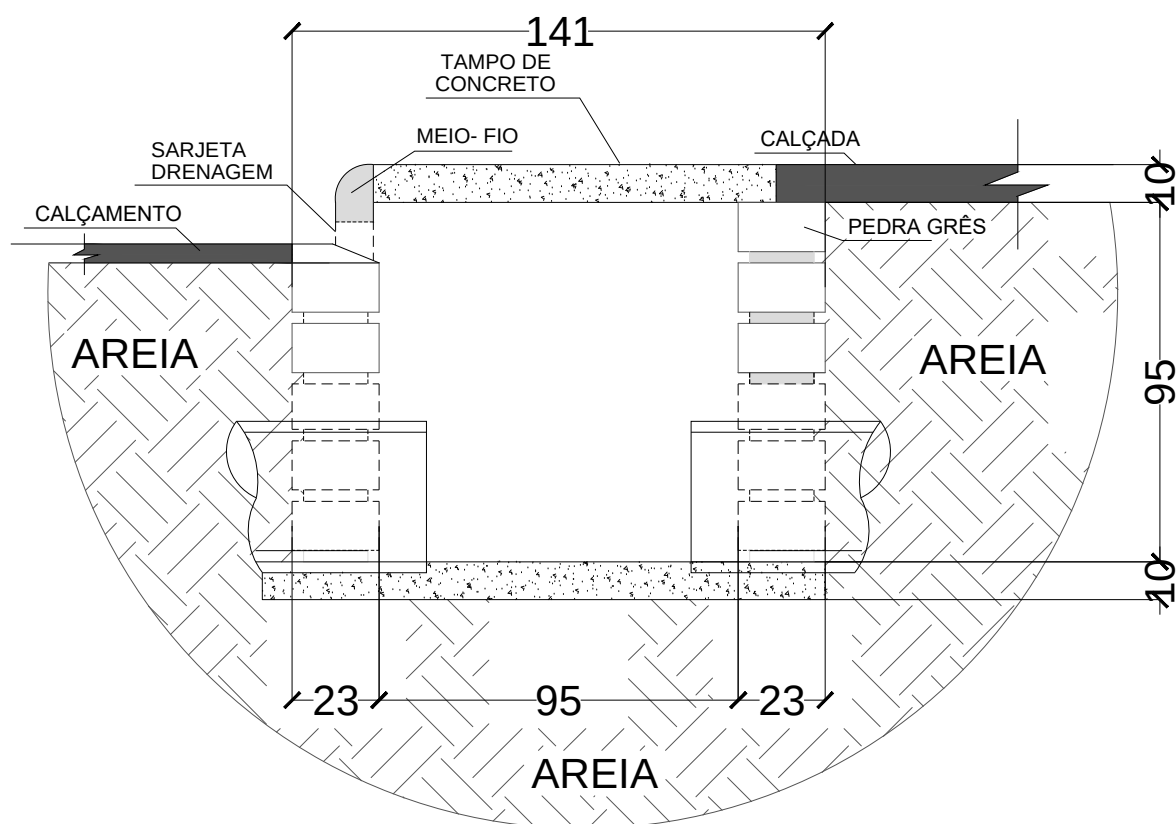

DETALHAMENTO BOCA DE LOBO A - A'
ESCALA:.....1/ 20

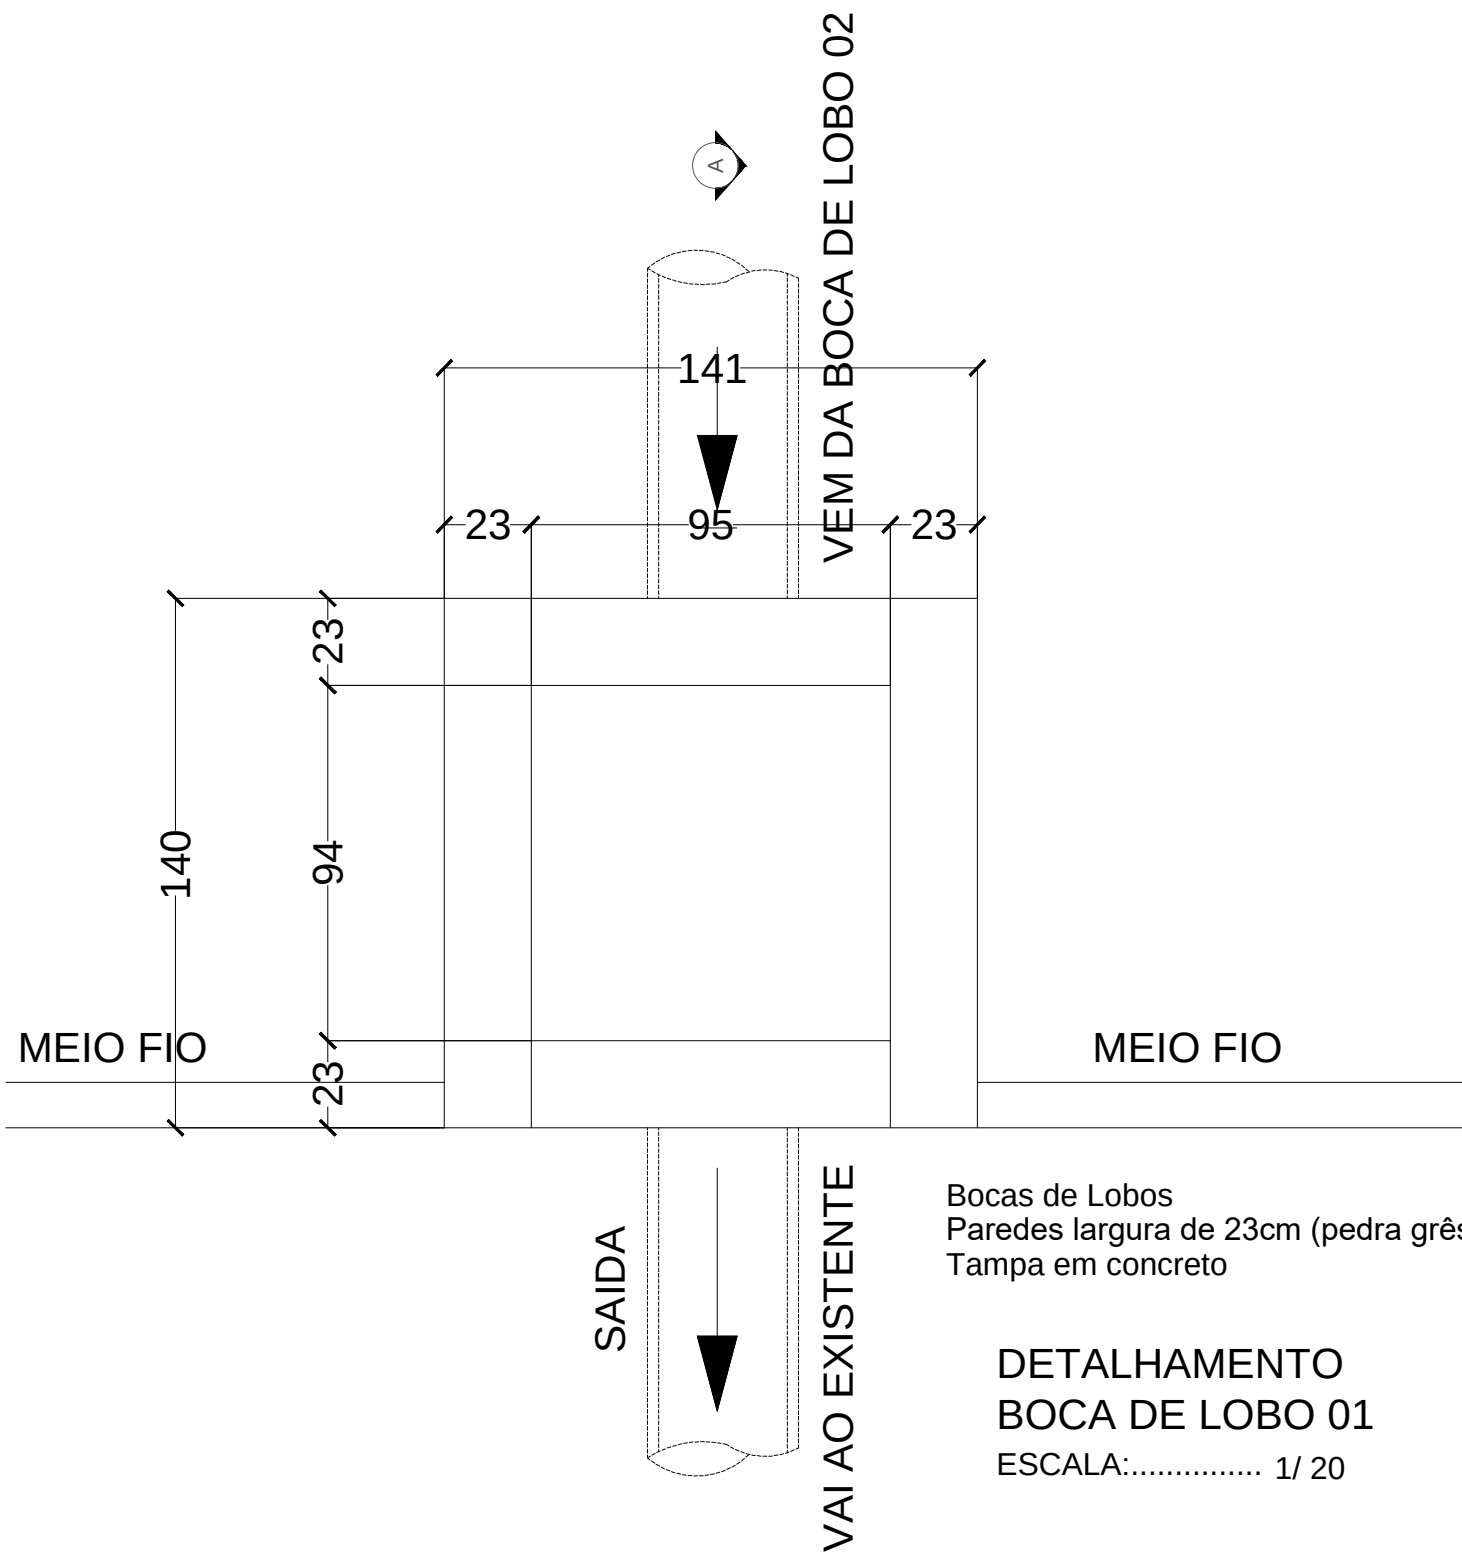


Bocas de Lobos
Paredes largura de 23cm (pedra grês)
Tampa em concreto

DETALHAMENTO
BOCA DE LOBO 01
ESCALA:..... 1/ 20


LEGENDA:

PREFEITURA MUNICIPAL DE ARROIO DO SAL / RS

PROJETO: TÍTULO: REQUALIFICAÇÃO URBANA MODULO BOA VISTA		TIPO: DETALHAMENTO BOCA DE LOBO 01	ESTADO: RS
RESPONSÁVEL TÉCNICO: Debora Gallotto Engenheira Civil CREA/RS 218600		LOCAL: RUA BOA VISTA TRECHO: ENTRE RUA SÃO DOMINGOS E RUA CASTRO ALVES ÁREA: 218,08 m² de bloco intertravado de cor vermelha e 408,25m² de bloco intertravado de cor natural em concreto Área Total:626,33 m²	MUNICÍPIO: ARROIO DO SAL
PROPRIETÁRIO: Afonso Flavio Angst Prefeito Municipal			DATA: 2022
			ESCALA: indicada
			PRANCHA: 04/08

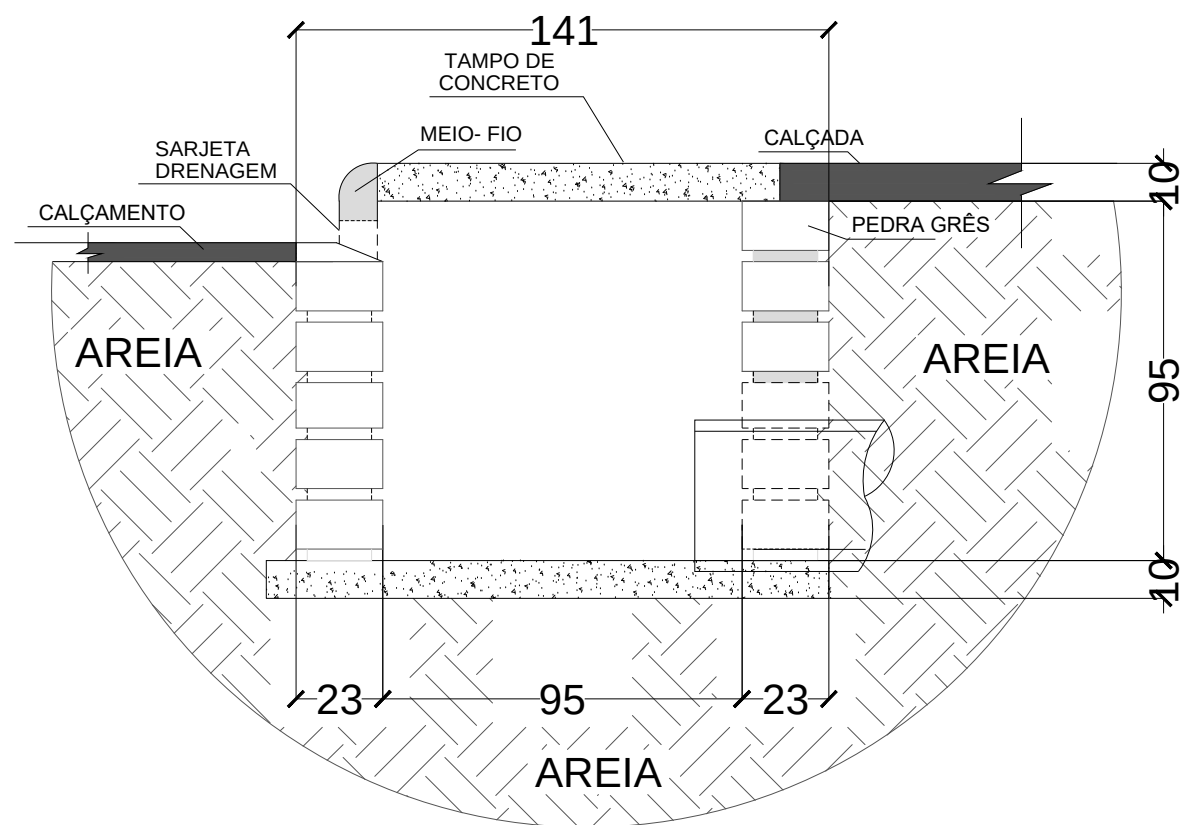

DETALHAMENTO BOCA DE LOBO B - B'
ESCALA:.....1/ 20

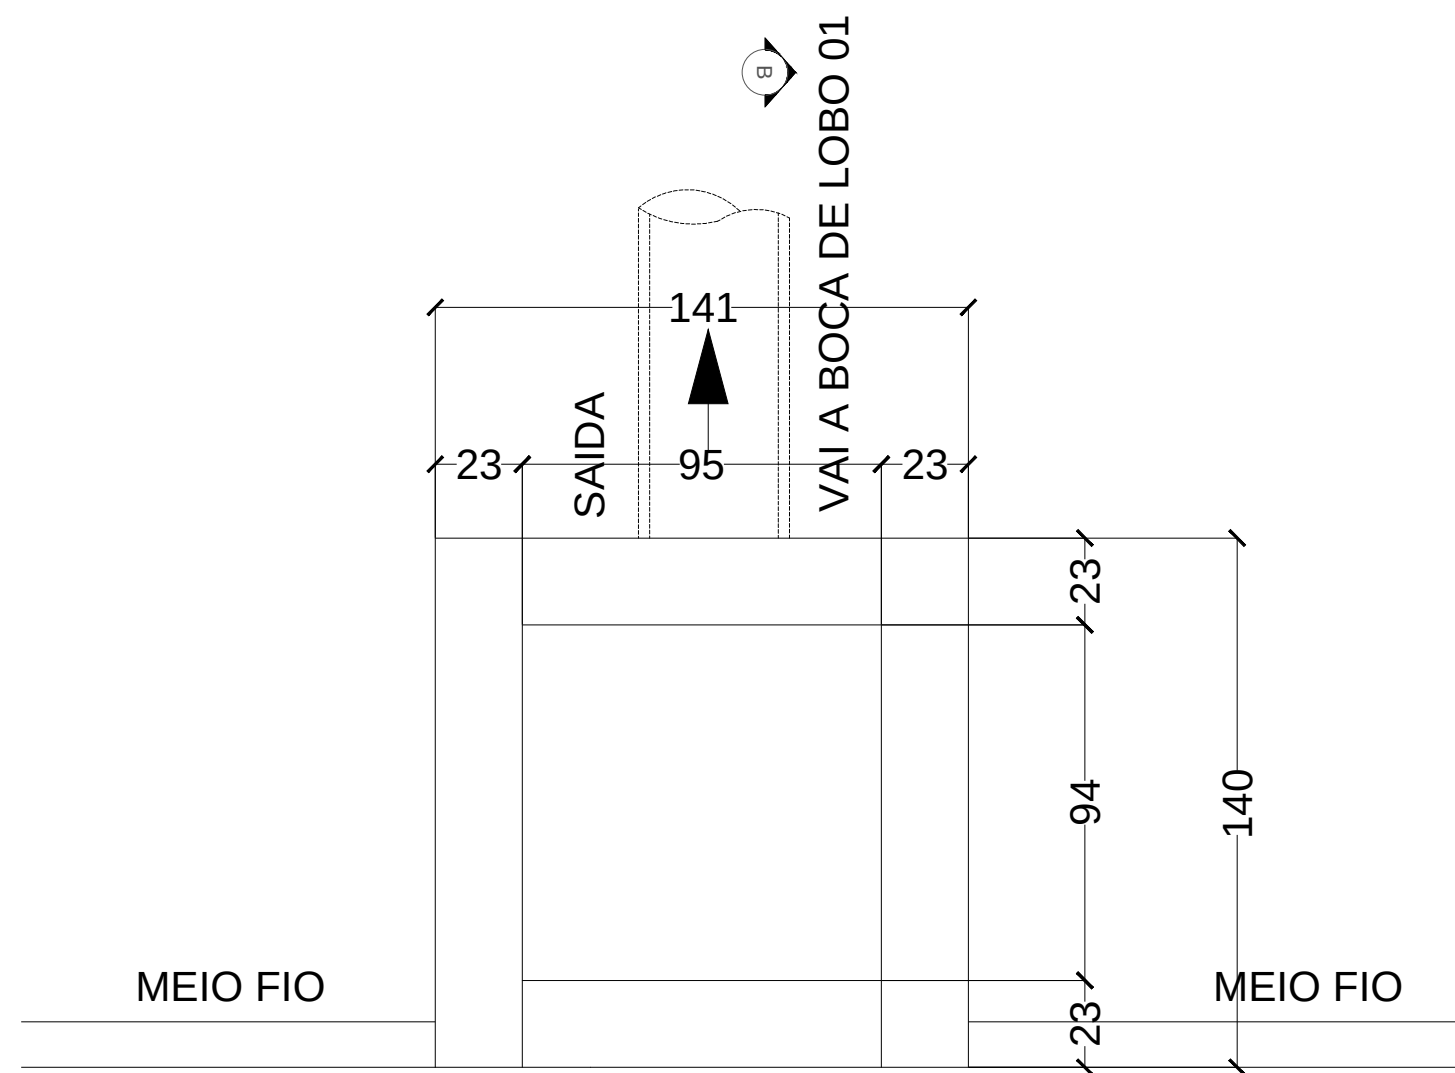

Bocas de Lobos
Paredes largura de 23cm (pedra grês)
Tampa em concreto


DETALHAMENTO
BOCA DE LOBO 02
ESCALA:..... 1/ 20

LEGENDA:

PREFEITURA MUNICIPAL DE ARROIO DO SAL / RS



ESTADO: RS
MUNICÍPIO: ARROIO DO SAL
DATA: 2022
ESCALA: indicada
PRANCHA: 05/08

PROJETO: REQUALIFICAÇÃO URBANA
TÍTULO: MODULO BOA VISTA
TIPO: DETALHAMENTO BOCA DE LOBO 02
LOCAL: RUA BOA VISTA
TRECHO: ENTRE RUA SÃO DOMINGOS E RUA CASTRO ALVES
ÁREA: 218,08 m² de bloco intertravado de cor vermelha e 408,25m² de bloco intertravado de cor natural em concreto
Área Total:626,33 m²
RESPONSÁVEL TÉCNICO: Debora Gallotto
Engenheira Civil CREA/RS 218600
PROPRIETÁRIO: Afonso Flavio Angst
Prefeito Municipal

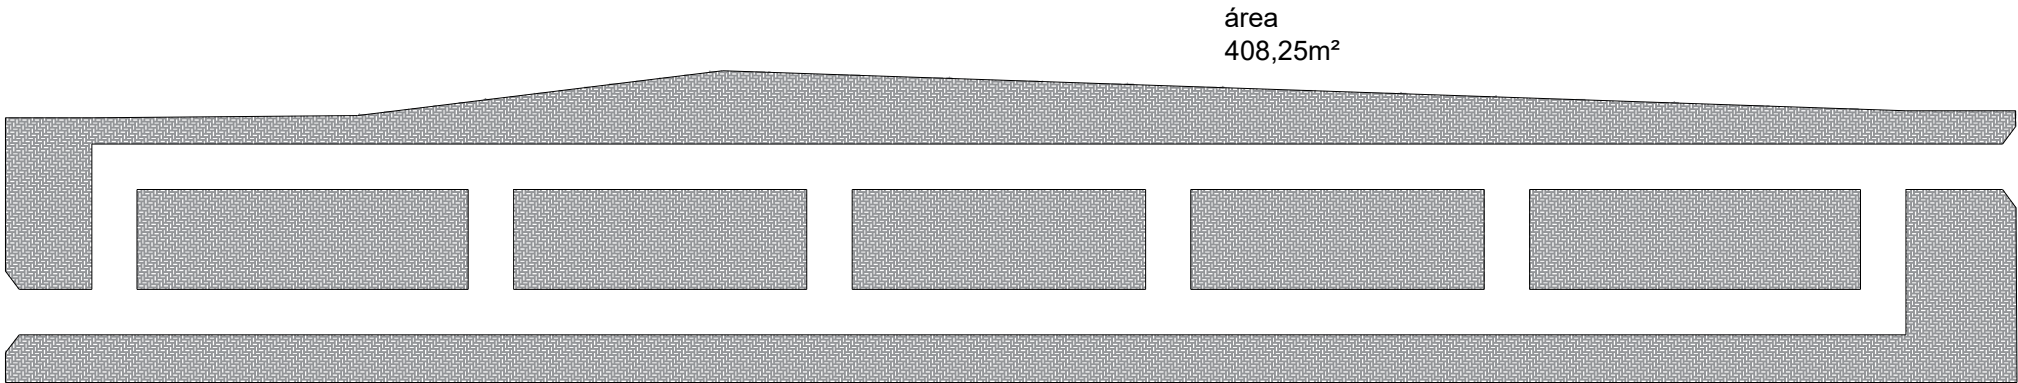

área
408,25m²

DETALHE 02
PAGINAÇÃO
ESCALA:..... 1/ 250

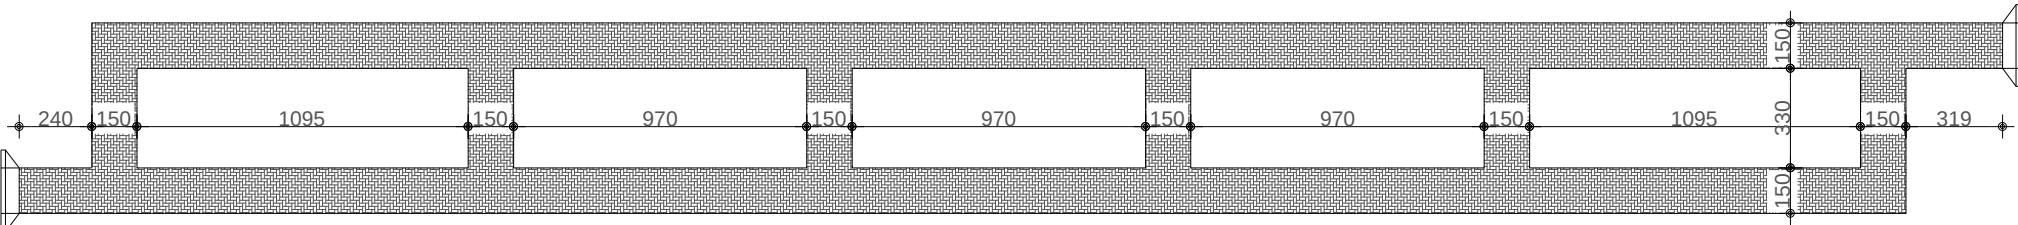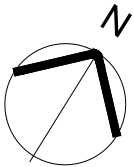

área
218,08m²


DETALHE 01
PAGINAÇÃO
ESCALA:..... 1/ 250




LEGENDA:

PREFEITURA MUNICIPAL DE ARROIO DO SAL / RS

PROJETO: TÍTULO: REQUALIFICAÇÃO URBANA MODULO BOA VISTA		TIPO: DETALHAMENTO PAGINAÇÃO PISO	ESTADO: RS
RESPONSÁVEL TÉCNICO: Debora Gallotto Engenheira Civil CREA/RS 218600		PROPRIETÁRIO: Afonso Flavio Angst Prefeito Municipal	MUNICÍPIO: ARROIO DO SAL
LOCAL: RUA BOA VISTA		TRECHO: ENTRE RUA SÃO DOMINGOS E RUA CASTRO ALVES	DATA: 2022
ÁREA: 218,08 m² de bloco intertravado de cor vermelha e 408,25m² de bloco intertravado de cor natural em concreto Área Total:626,33 m²			ESCALA: indicada
			PRANCHA: 06/08

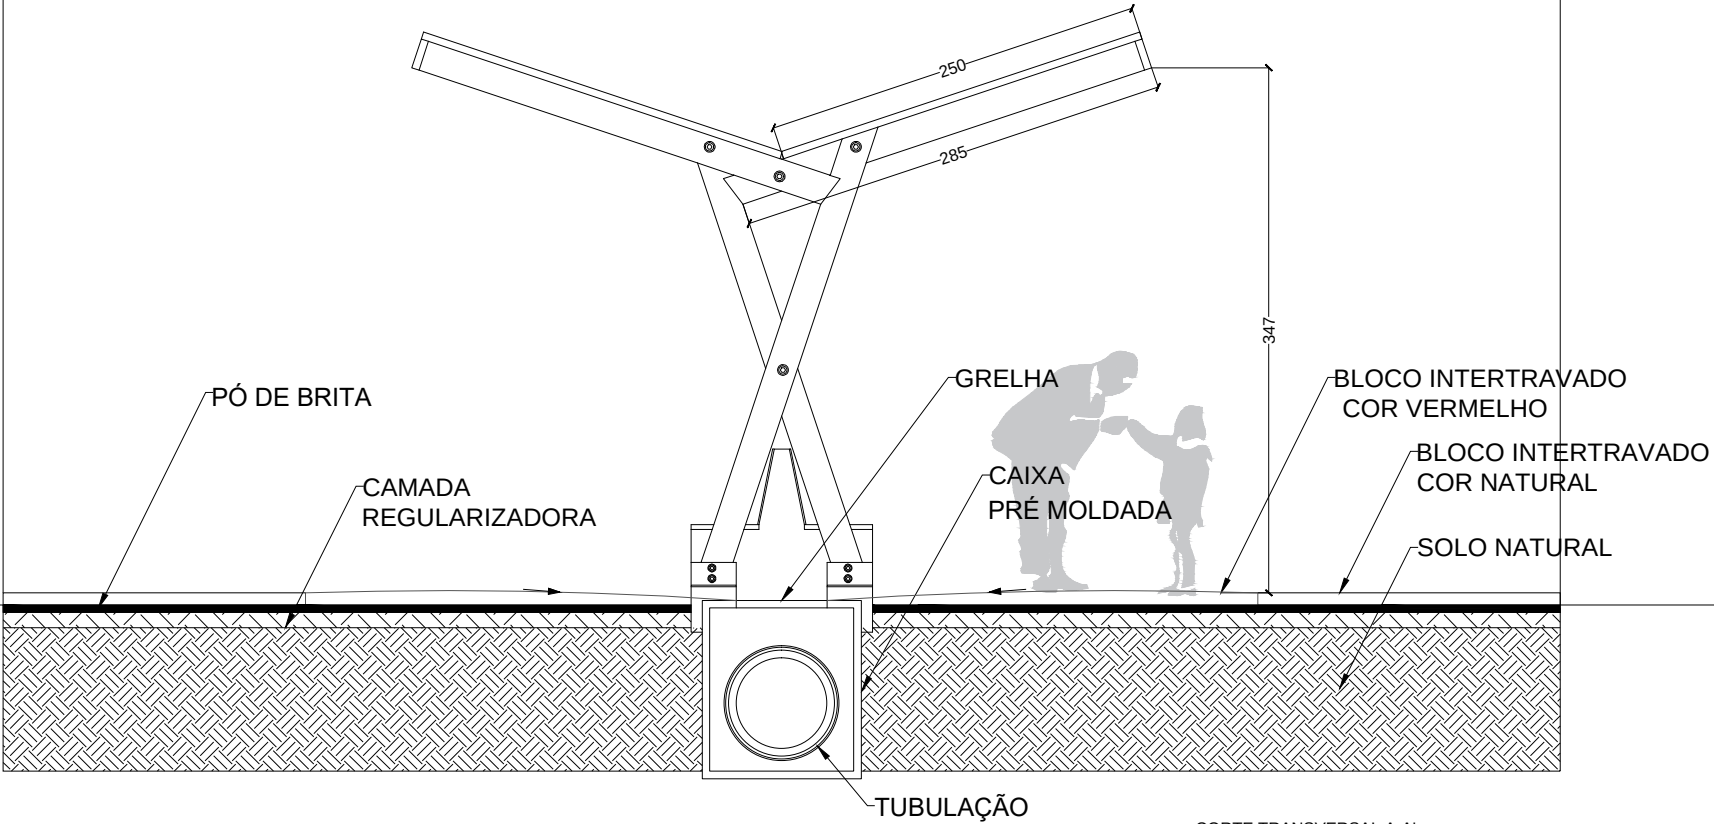

CORTE TRANSVERSAL A-A'
PLUVIAL
ESCALA:..... 1/ 50

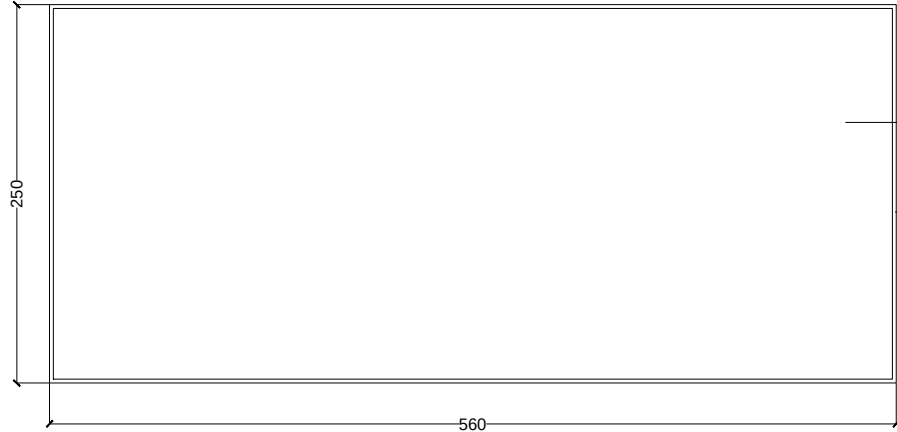


DETALHAMENTO
SOMBRITE 90%
ESCALA:..... 1/ 50


LEGENDA:

PREFEITURA MUNICIPAL DE ARROIO DO SAL / RS


PROJETO: TÍTULO: REQUALIFICAÇÃO URBANA MODULO BOA VISTA		TIPO: CORTE AA' E COBERTURA	ESTADO: RS
RESPONSÁVEL TÉCNICO: Debora Gallotto Engenheira Civil CREA/RS 218600		PROPRIETÁRIO: Affonso Flavio Angst Prefeito Municipal	MUNICÍPIO: ARROIO DO SAL
LOCAL: RUA BOA VISTA		TRECHO: ENTRE RUA SÃO DOMINGOS E RUA CASTRO ALVES	DATA: 2022
ÁREA: 218,08 m² de bloco intertravado de cor vermelha e 408,25m² de bloco intertravado de cor natural em concreto		Área Total:626,33 m²	ESCALA: indicada
			PRANCHA: 07/08

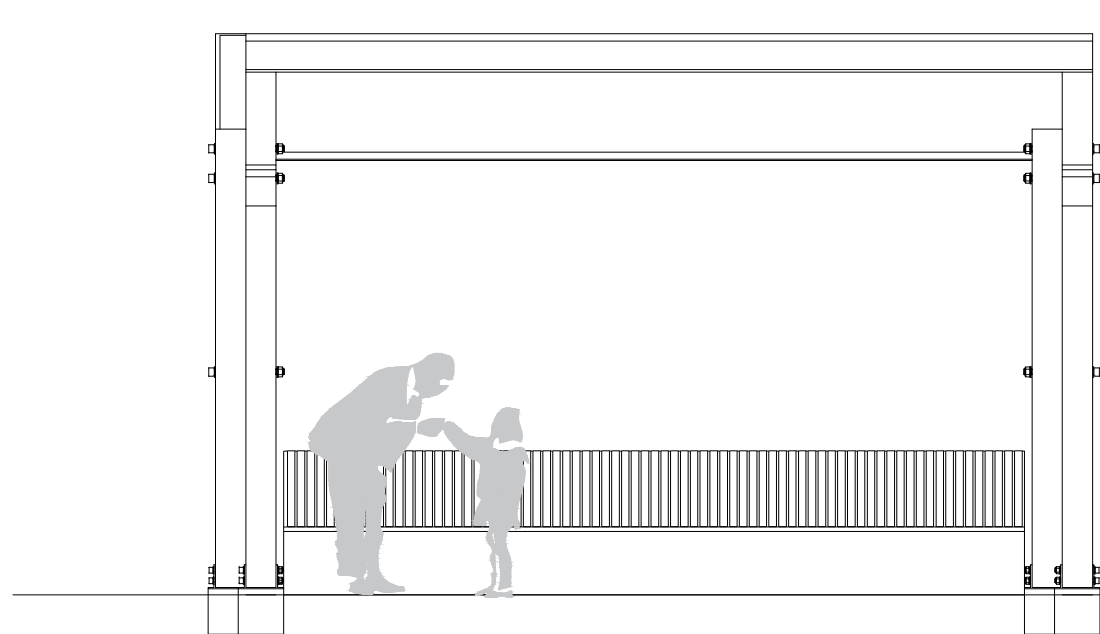


VISTA LATERAL
MÓDULO EM MADEIRA
ESCALA:..... 1/ 50

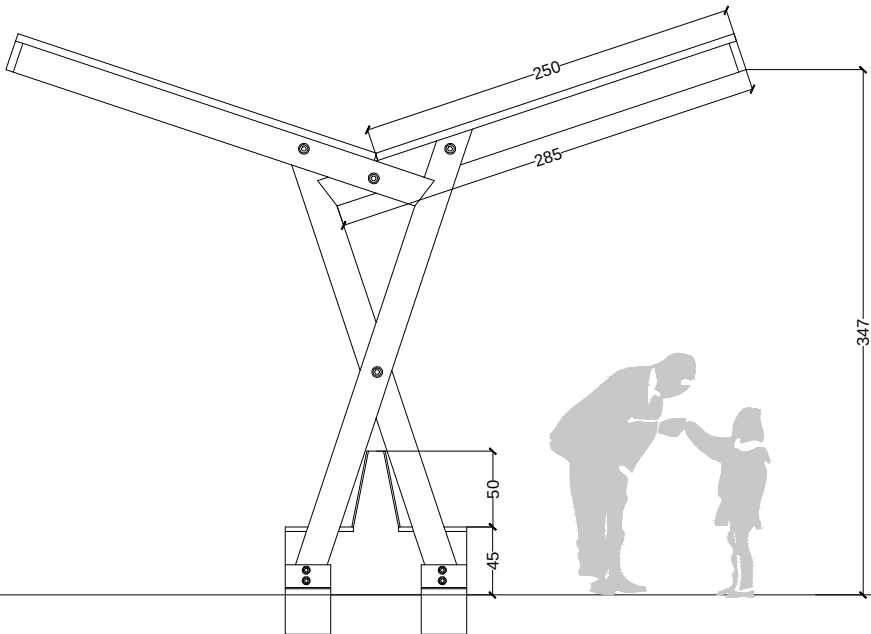



VISTA FRONTAL
MÓDULO EM MADEIRA
ESCALA:..... 1/ 50

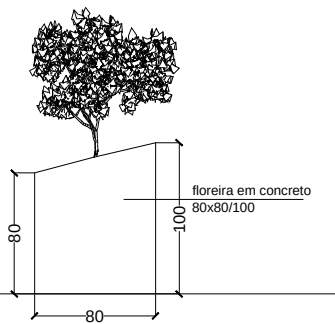


VISTA FRONTAL
FLOREIRA
ESCALA:..... 1/ 50

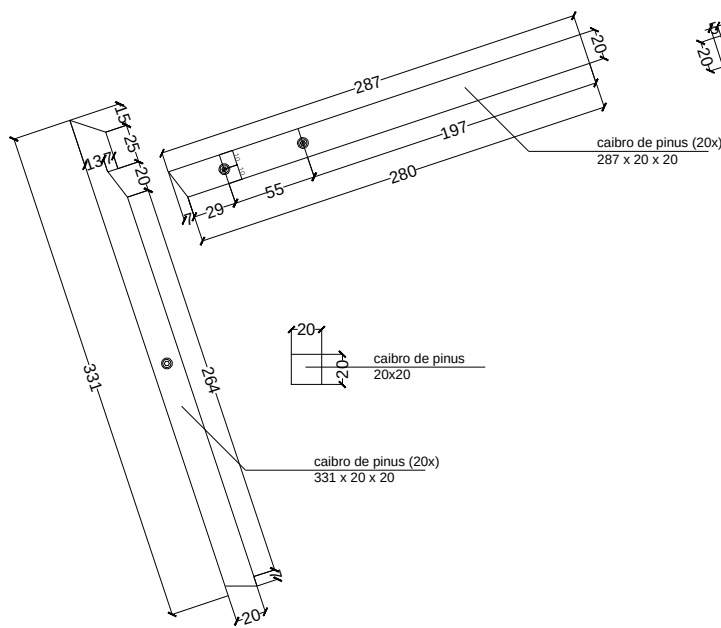


DETALHAMENTO
ESTRUTURA EM MADEIRA
ESCALA:..... 1/ 50

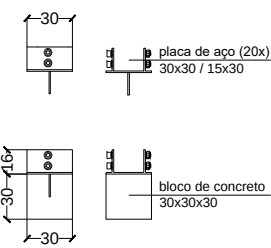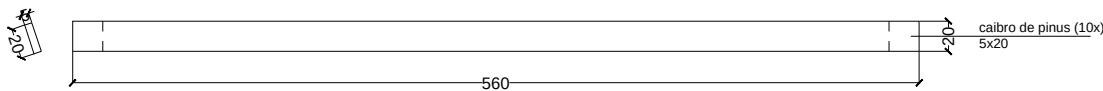

DETALHAMENTO
BASE EM CONCRETO ARMADO
ESCALA:..... 1/ 50

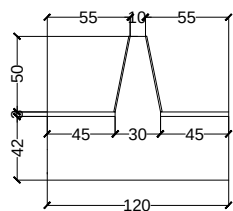

VISTA FRONTAL
BANCO EM CONCRETO ARMADO
ESCALA:..... 1/ 50

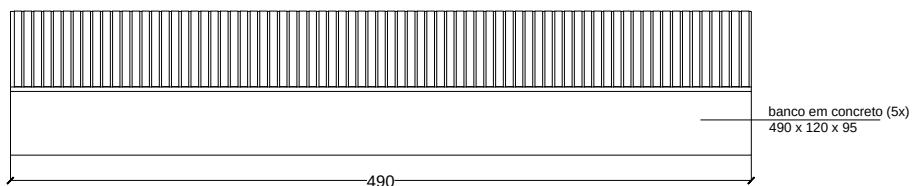

VISTA LATERAL
BANCO EM CONCRETO ARMADO
ESCALA:..... 1/ 50

LEGENDA:

PREFEITURA MUNICIPAL DE ARROIO DO SAL / RS

PROJETO: TÍTULO: REQUALIFICAÇÃO URBANA MÓDULO BOA VISTA		TIPO: VISTAS E DETALHAMENTOS	ESTADO: RS
RESPONSÁVEL TÉCNICO: Debora Gallotto Engenheira Civil CREA/RS 218600		PROPRIETÁRIO: Afonso Flavio Angst Prefeito Municipal	MUNICÍPIO: ARROIO DO SAL
LOCAL: RUA BOA VISTA		TRECHO: ENTRE RUA SÃO DOMINGOS E RUA CASTRO ALVES	DATA: 2022
ÁREA: 218,08 m² de bloco intertravado de cor vermelha e 408,25m² de bloco intertravado de cor natural em concreto Área Total:626,33 m²			ESCALA: indicada
			PRANCHA: 08/08