

Rua Caxias do Sul

Balneario Atlantico

Avenida Bruno Jose Gabriel

Avenida Interpraias Norte

Calçadão

PLANTA DE SITUAÇÃO

ESC _____1/1000

Quiosque

2000

Dunas Frontais

REVISÃO	DATA	DESCRIÇÃO	SOLICITADO
REVISÕES			
Autenticações: _____			

ESTADO DO RIO GRANDE DO SUL

PREFEITURA MUNICIPAL DE ARROIO DO SAL

SECRETARIA MUNICIPAL DE PLANEJAMENTO

Rua Alegrete, nº 111 - centro - 95585-000 - Arroio do Sal/RS

Home Page: www.arroiodosal.rs.gov.br

Fones: (51) 3687 1360 - 3687 1366 - 3687 1465 - 3687 3269 (fax)

Passarela de Pedestres

(Balneário Atlântico)

Endereço:

Av. Bruno José Gabriel, Orla Marítima

Conteúdo:

Situação, Planta Baixa, Cortes

Arquivo: 2022_076

Dimensão:

40,00 m²

Data:

29/08/2022

Secretaria de Turismo, Esporte, Juventude e Cultura

Debora Galiotto


Engª. Civil - CREA 218600-RS

Prancha:


01/02

DIREITOS AUTORAIS RESERVADOS LEI No.: 5194/66


D:\NEXTCLOUD\PLANEJAMENTO\OBRAS PUBLICAS\PROJETOS\00 PROJETOS 2021-2024\2022_076 PASSARELA ATLÂNTICO\ESTUDO PASSARELAS 2.DWG

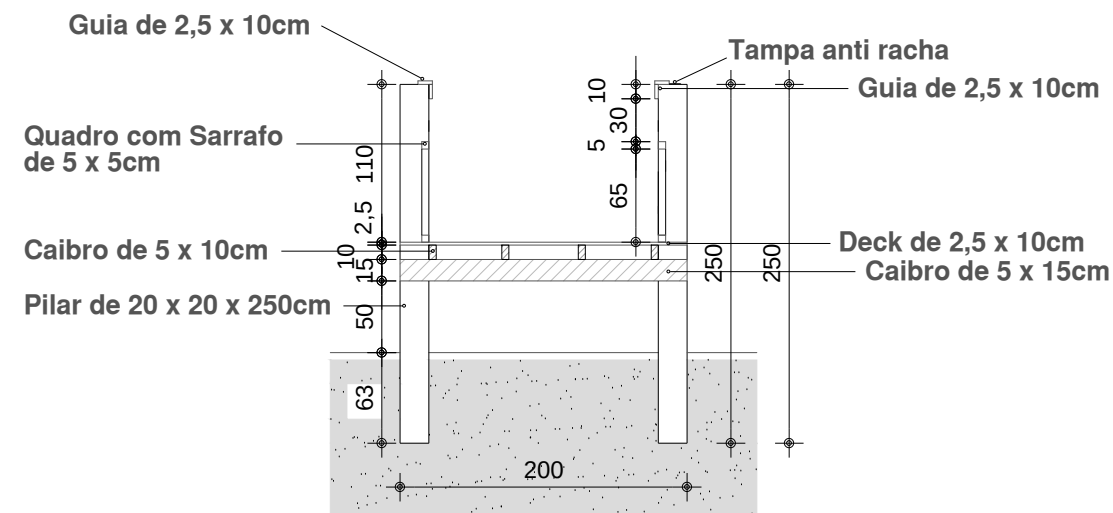

Corte: A-A
Escala: ____ 1/50

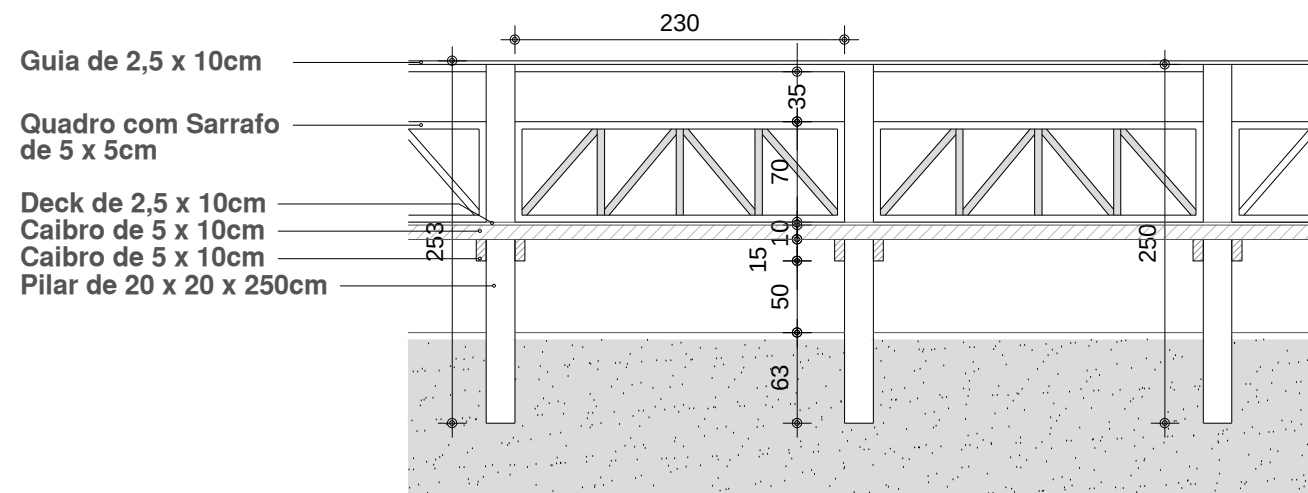

Corte: B-B
Escala: ____ 1/50

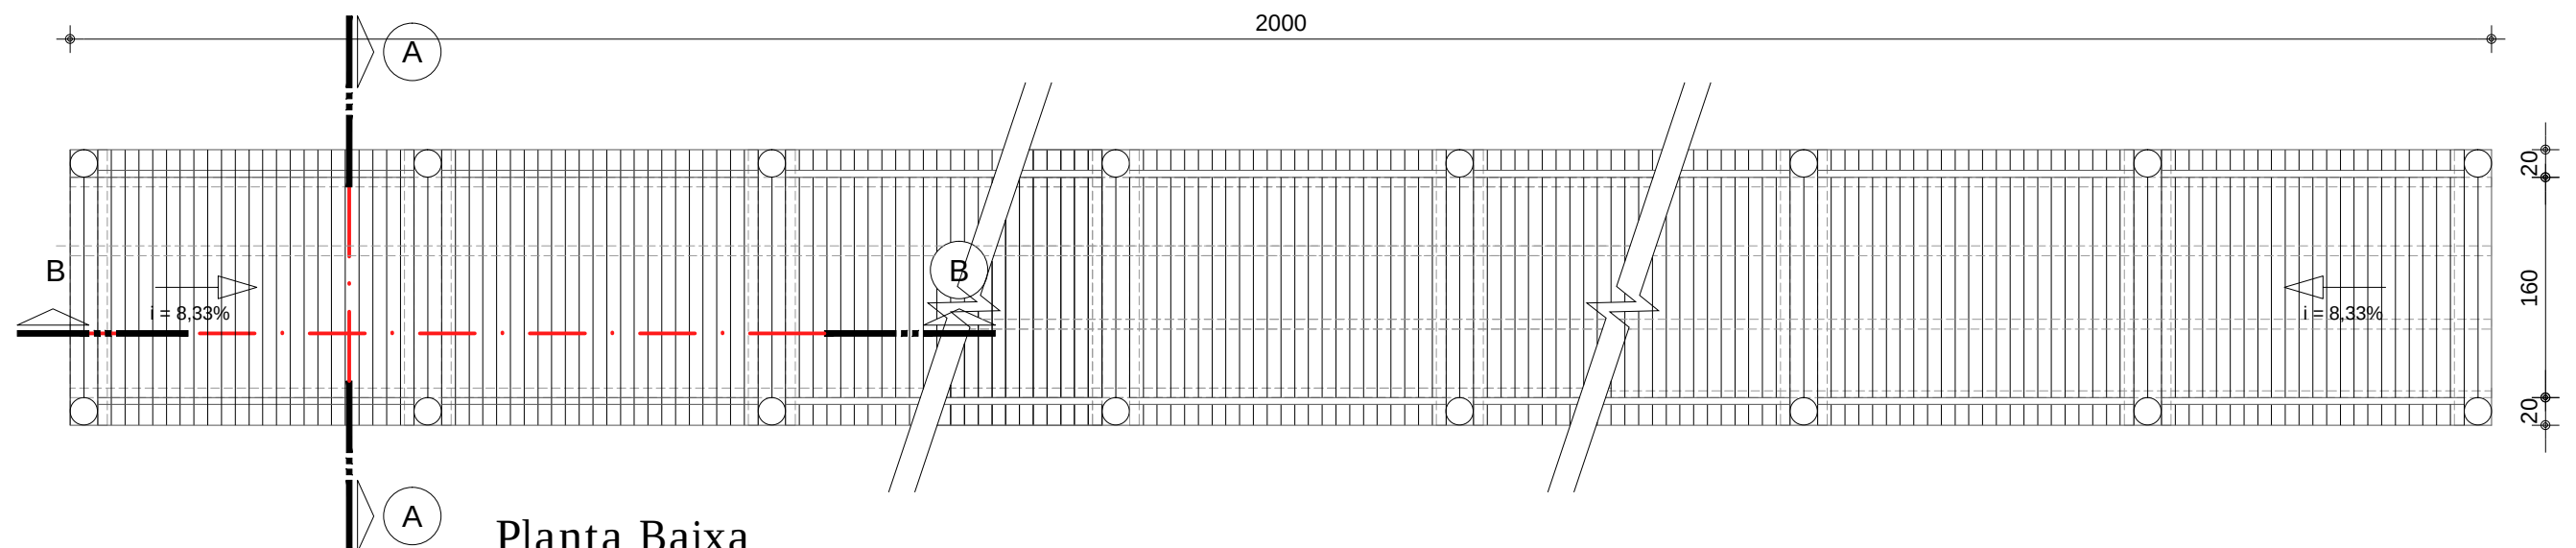

Planta Baixa
Área: ____ 40,00m²
Escala: ____ 1/50