

PLANILHA DE CONTROLE

AREA DE CONSTRUÇÃO

AREA BLOCO COM 32 Unids.	33,06m ²
AREA TOTAL DOS 40 BLOCOS	1.322,40m ²
AREA CAPELA	100,00m ²
AREA GUARITA VIGIA	36,84m ²
AREA TOTAL A CONSTRUIR	1.457,24m ²

REVISAO	DATA	DESCRICAO	SOLICITADO
		REVISOES	

Autenticações



ESTADO DO RIO GRANDE DO SUL
PREFEITURA MUNICIPAL DE ARROIO DO SAL
 SECRETARIA MUNICIPAL DE PLANEJAMENTO
 Rua Alegrete, nº 111 - centro - 95585-000 - Arroio do Sal/RS
 Home Page: www.arroiodosal.rs.gov.br
 Fones: (51) 3687 1360 - 3687 1366 - 3687 1465 - 3687 3269 (fax)

SECRETARIA MUNICIPAL DE PLANEJAMENTO
CARNEIRAS CEMITERIO BLOCO S16 e S17

Endereço:

CEMITERIO MUNICIPAL

Conteúdo:

LOCALIZAÇÃO, SITUAÇÃO, PLANTA BAIXA, CORTES E FACHADA

Escala:

Indicadas

Área:

Data:


Junho 2023


Prancha:

01/07

Antonio Valim
 Secretário Municipal de Obras e Transporte

Debora Galiotto
 Eng. Civil - Crea/RS 218600

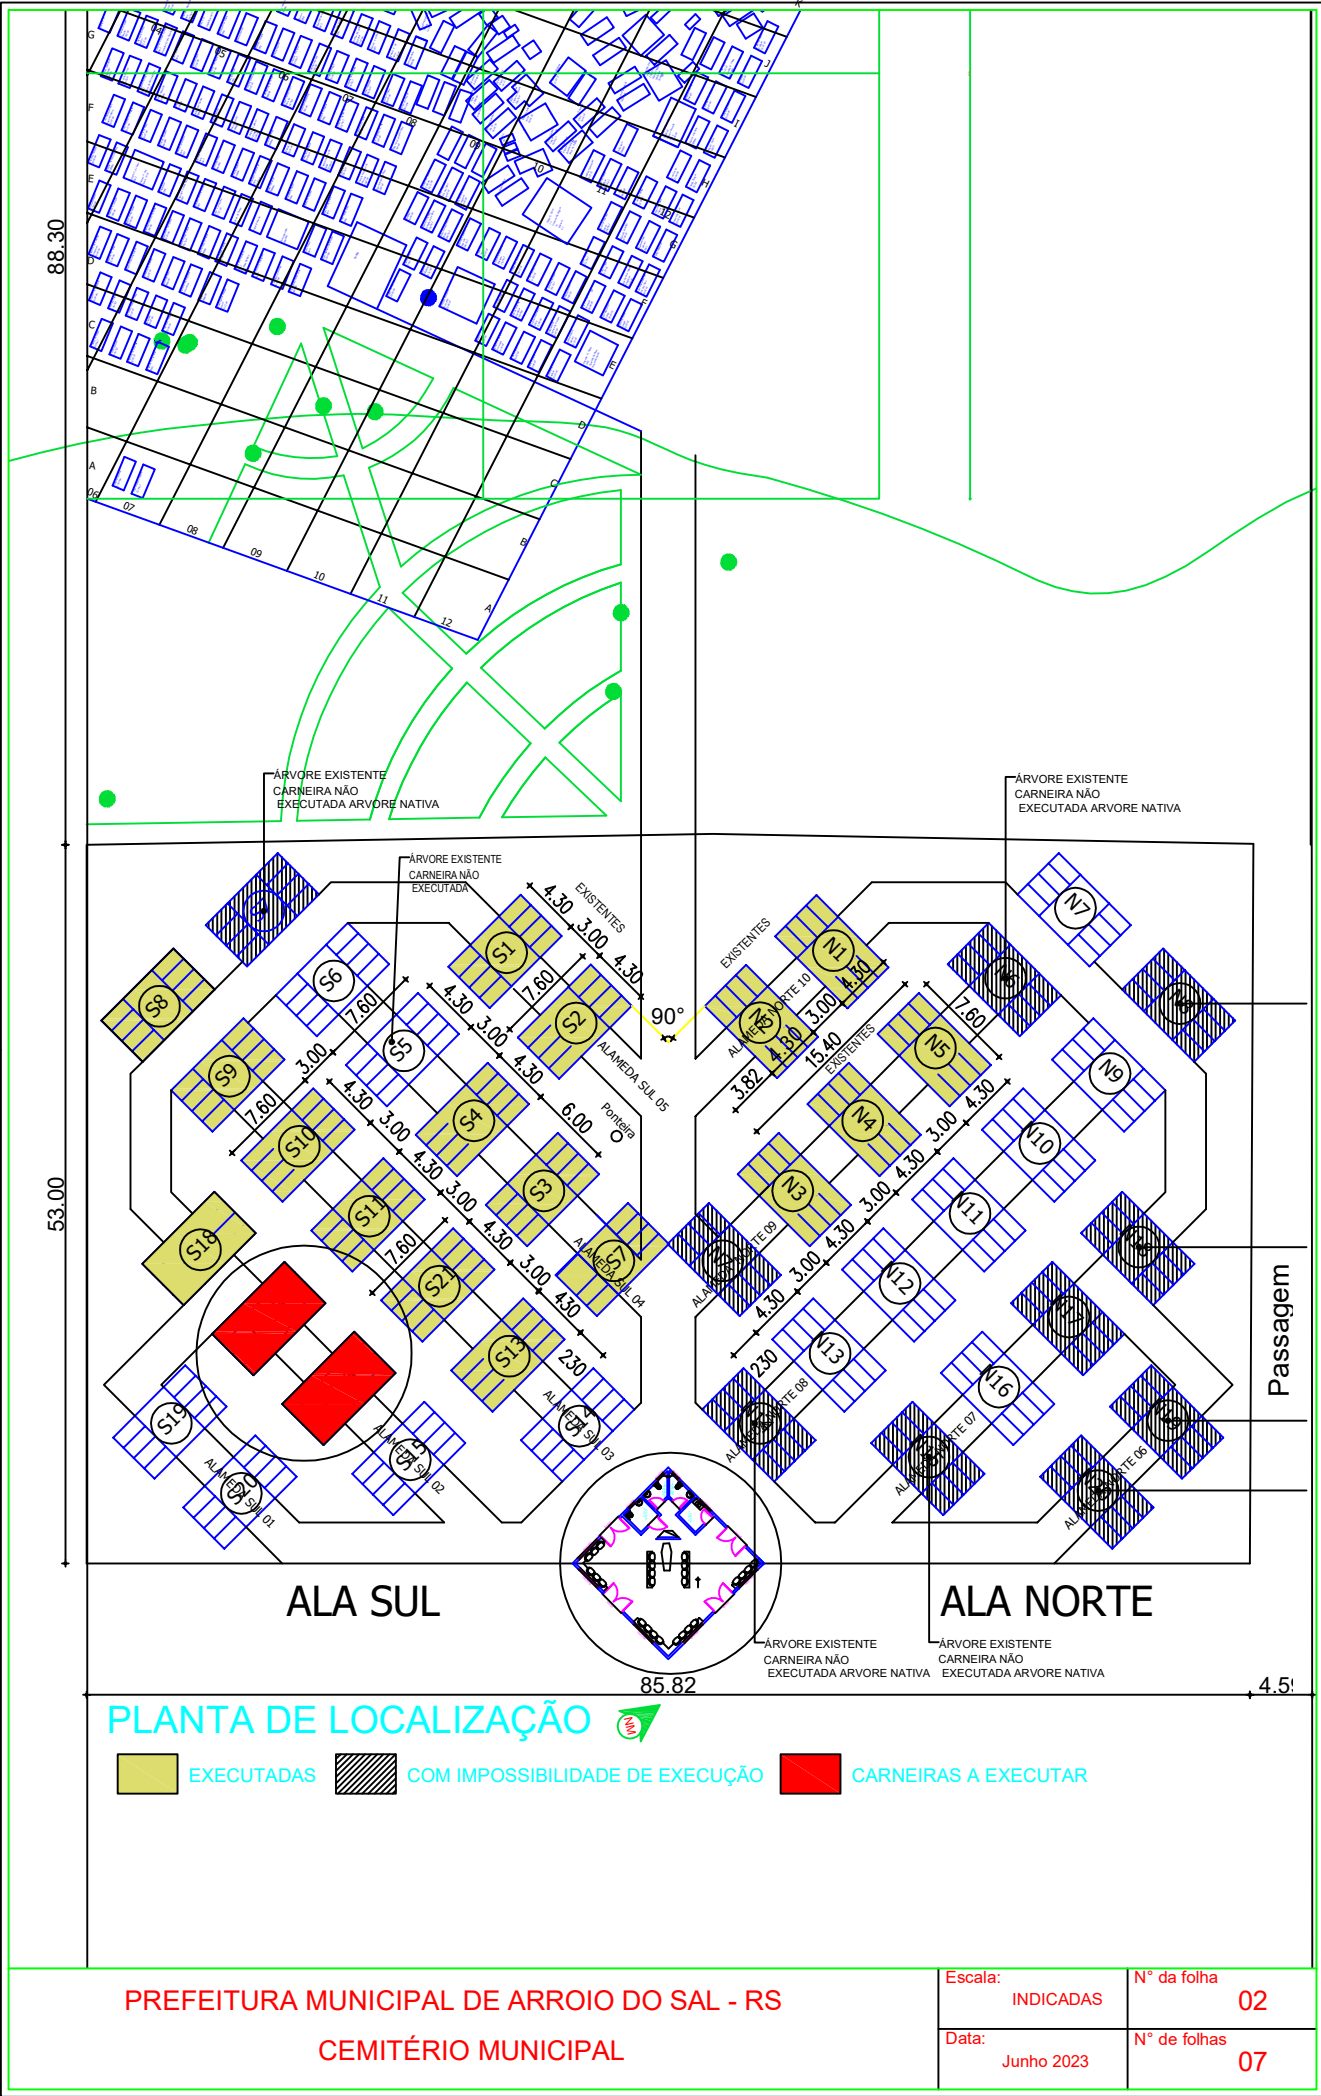

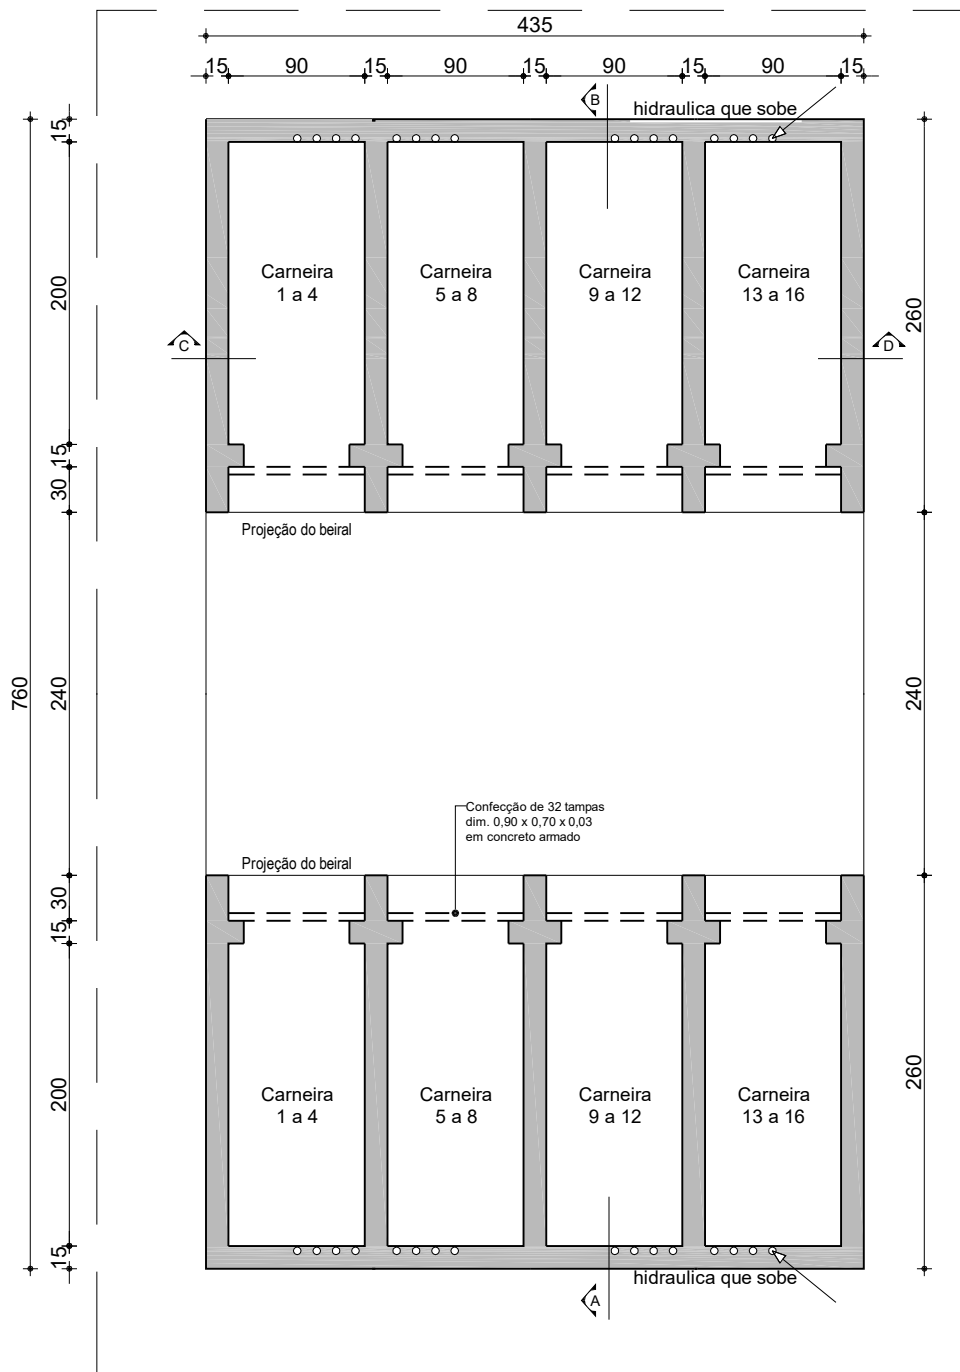


PLANTA BAIXA CARNEIRA
Área 33,06m²

PREFEITURA MUNICIPAL DE ARROIO DO SAL - RS
CEMITÉRIO MUNICIPAL

Escala: 1/ 50
Data: Junho 2023


N° da folha 03
N° de folhas 07

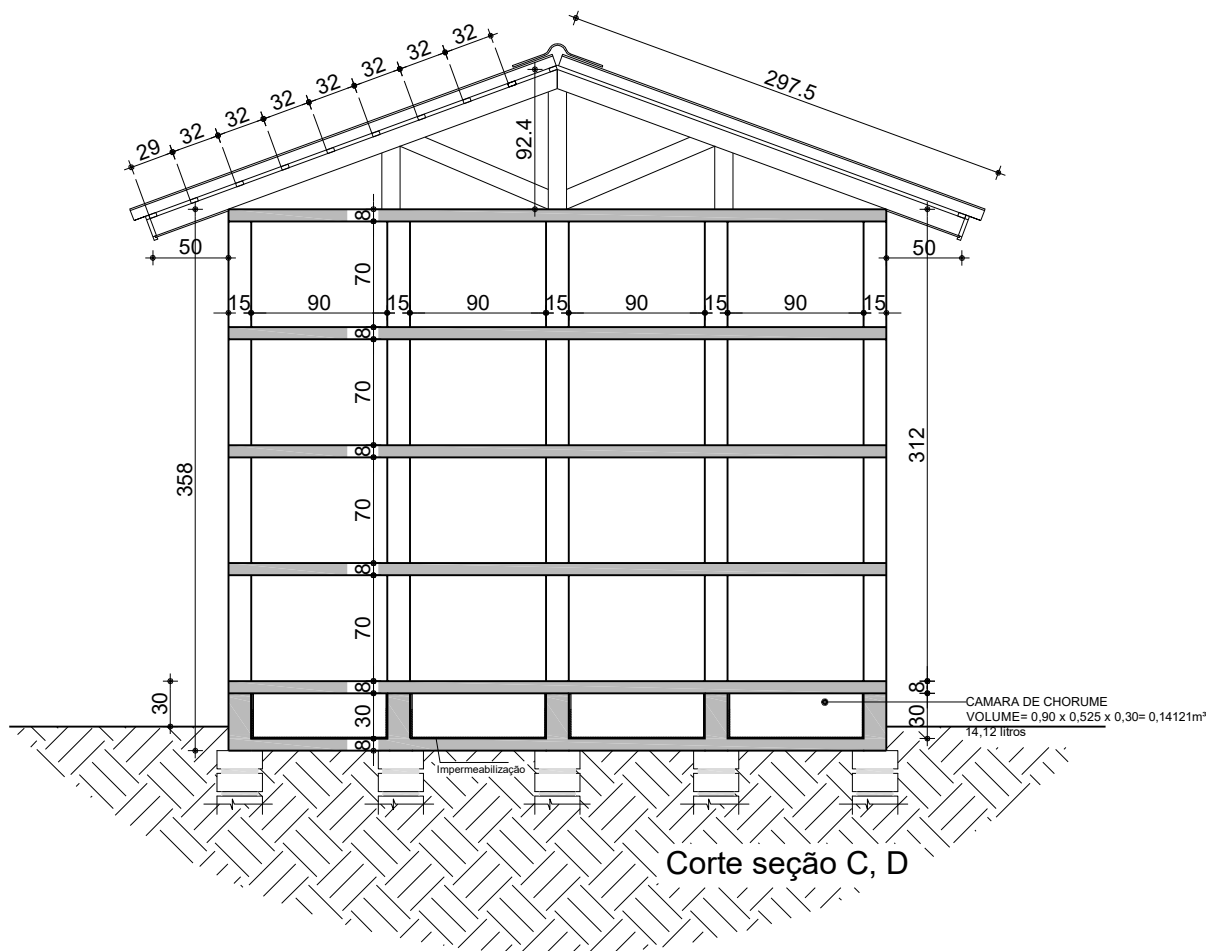

PREFEITURA MUNICIPAL DE ARROIO DO SAL - RS
CEMITÉRIO MUNICIPAL

Escala: 1/ 50
Data: Junho 2023

N° da folha 04
N° de folhas 07

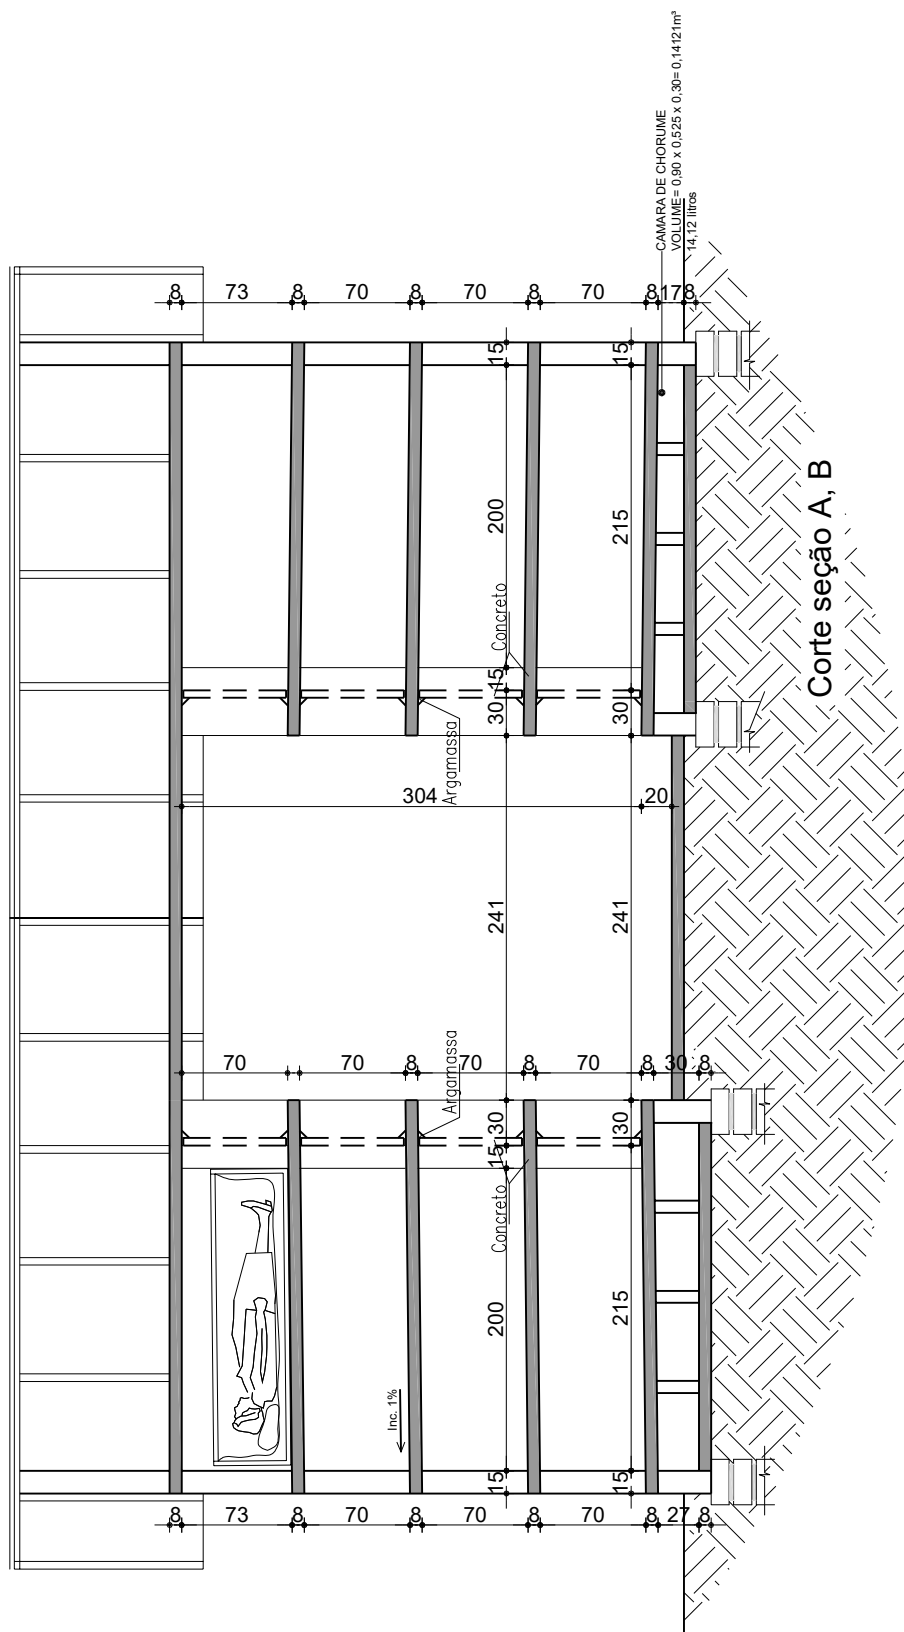

PREFEITURA MUNICIPAL DE ARROIO DO SAL - RS
CEMITÉRIO MUNICIPAL


CEMITÉRIO MUNICIPAL

Escala:	1/ 50
Data:	Junho 2023

Data:	Junho 2023
-------	------------

Nº da folha	05
Nº de folhas	07

Nº de folhas	07
--------------	----

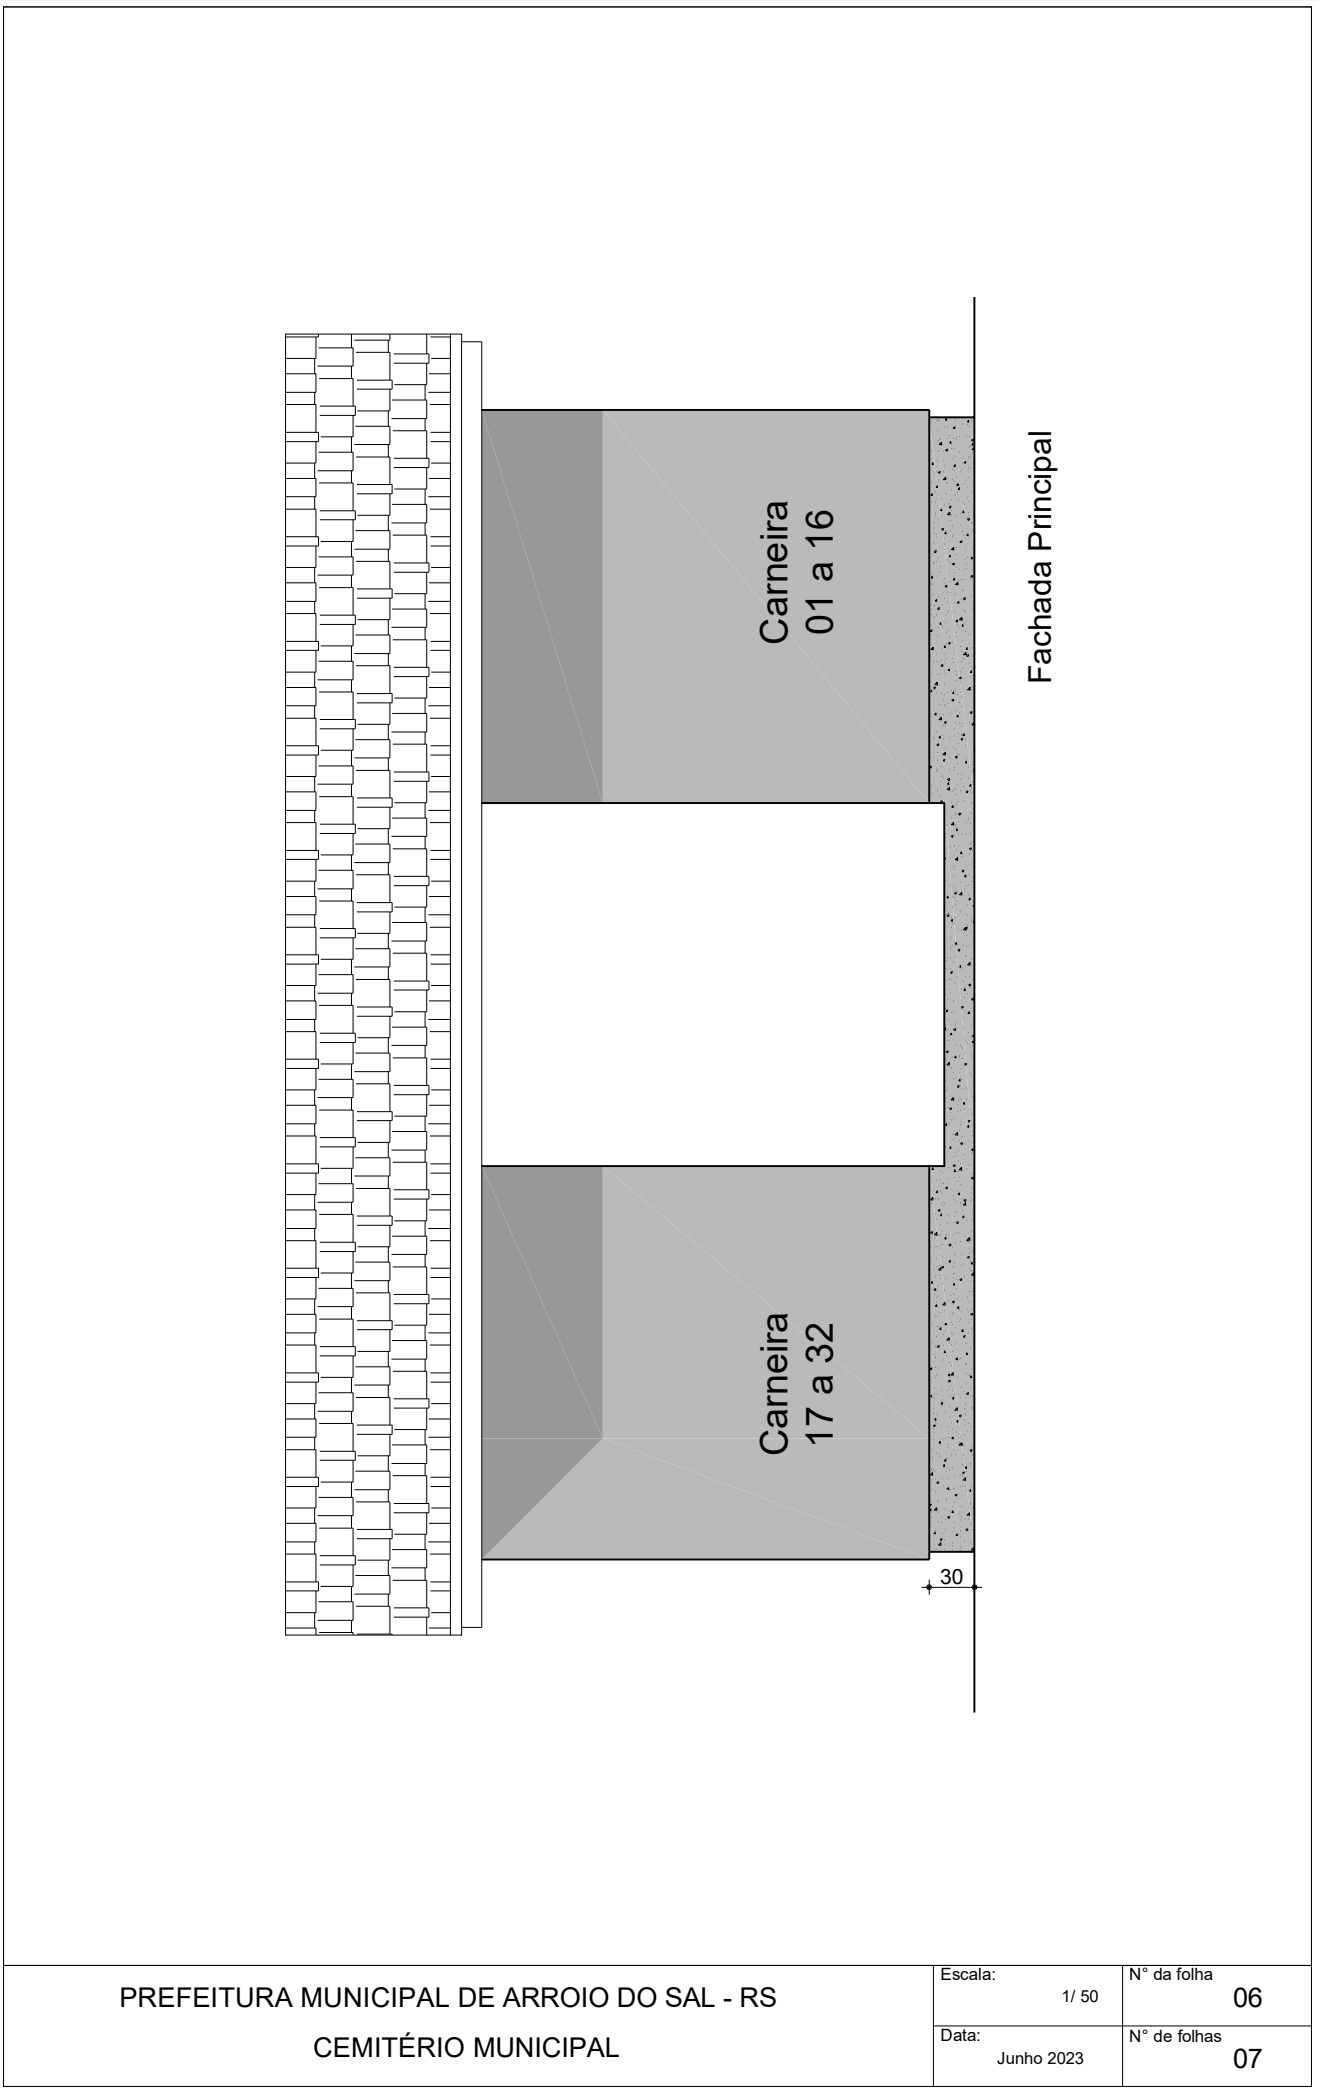


PREFEITURA MUNICIPAL DE ARROIO DO SAL - RS
CEMITÉRIO MUNICIPAL

Escala:	1/ 50	N° da folha	06
Data:	Junho 2023	N° de folhas	07

Chaminé de ventilação com filtro de carvão ativado para eliminação de odores.

Filtro de carvão ativado Dim 0,10x0,10x0,30=0,03m³
vazão nominal total 0,55m³/s 2000m³/h

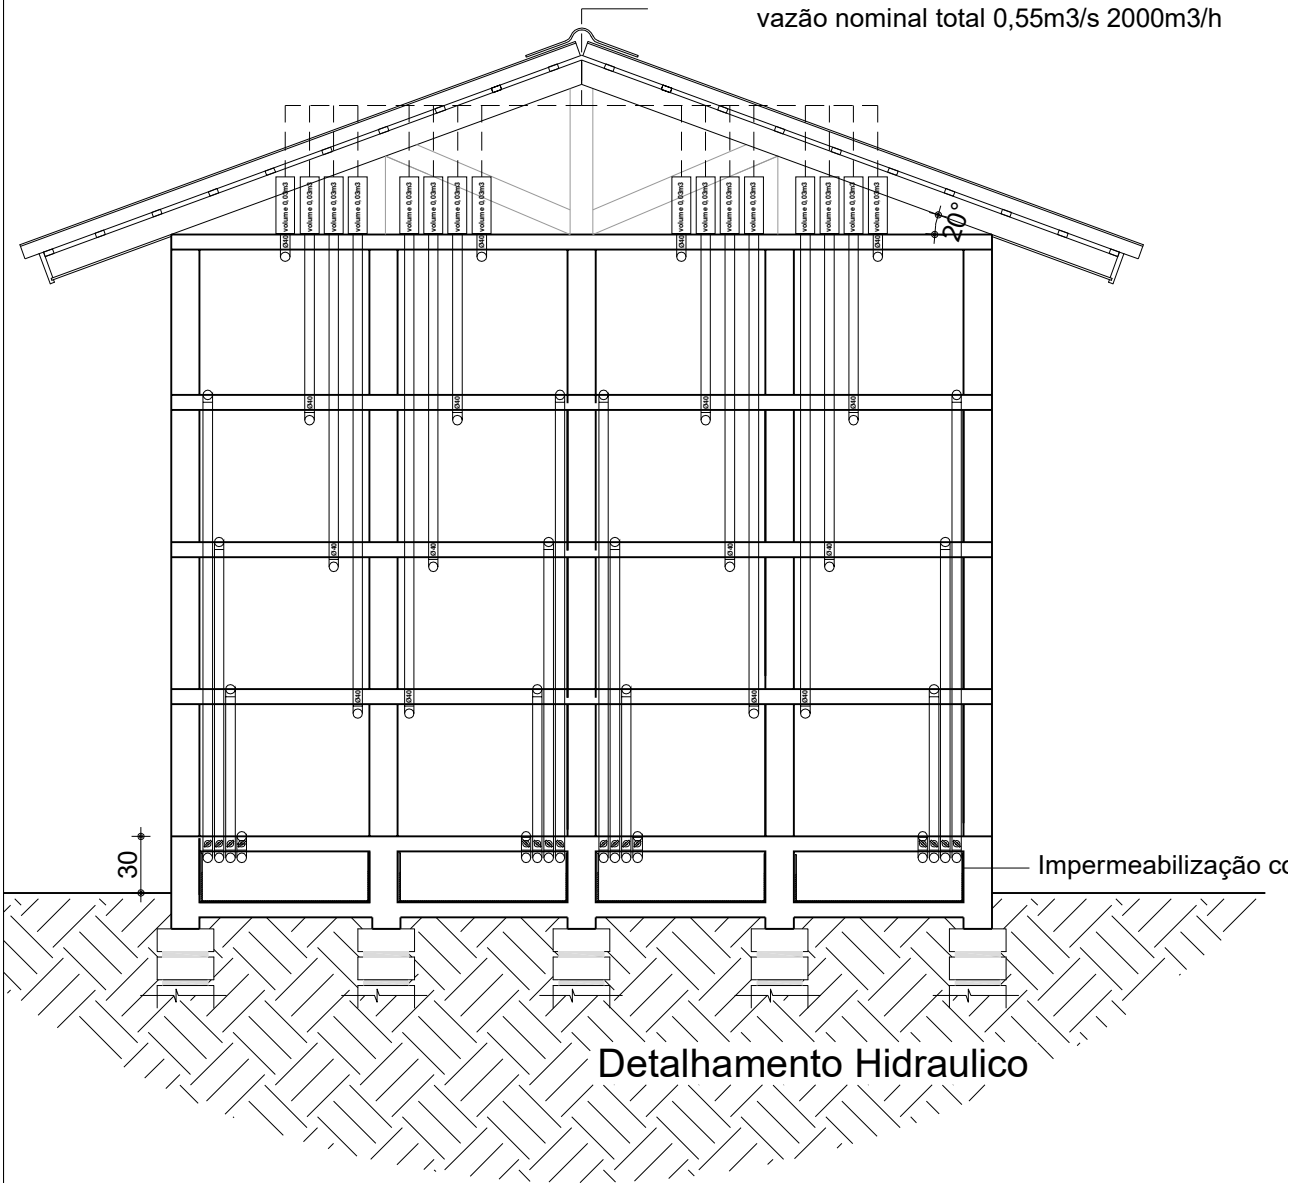

PREFEITURA MUNICIPAL DE ARROIO DO SAL - RS
CEMITÉRIO MUNICIPAL

Escala: 1/ 50
Data: Junho 2023

N° da folha 07
N° de folhas 07