



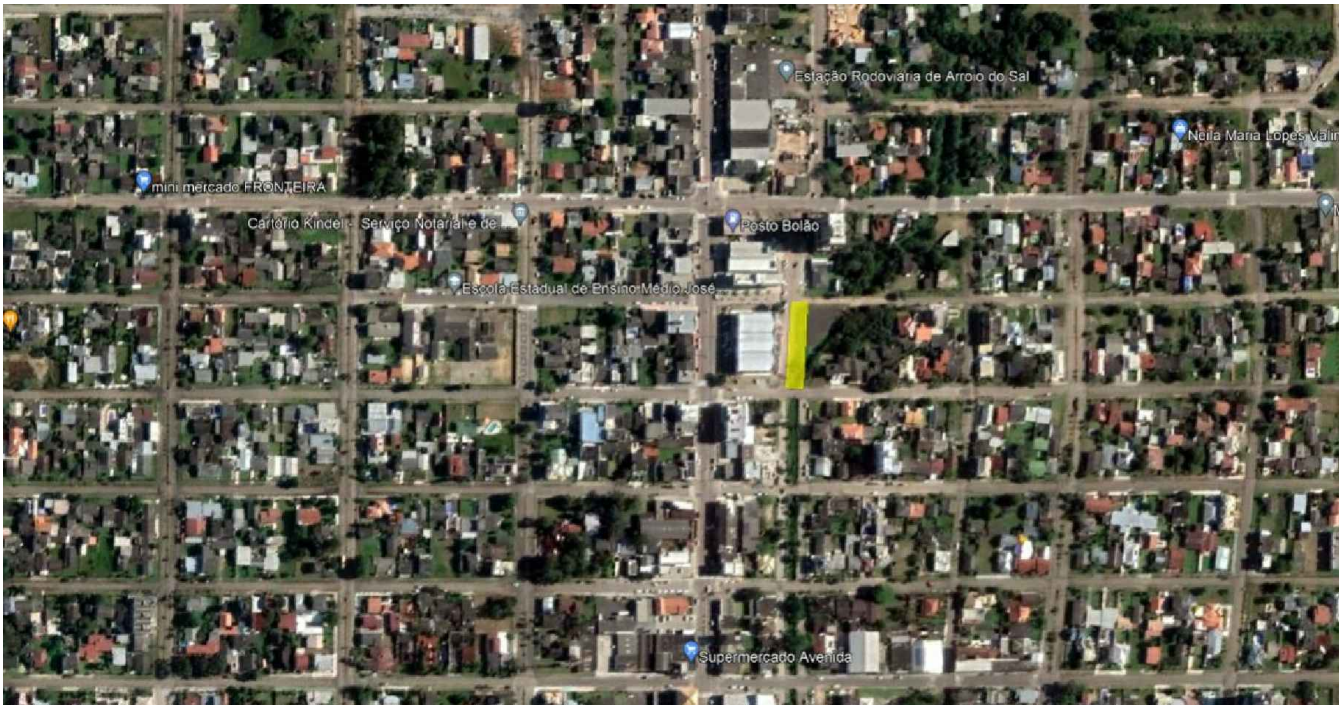

REVISÃO	DATA	DESCRIÇÃO	SOLICITADO
REVISÕES			
Autenticações: _____			

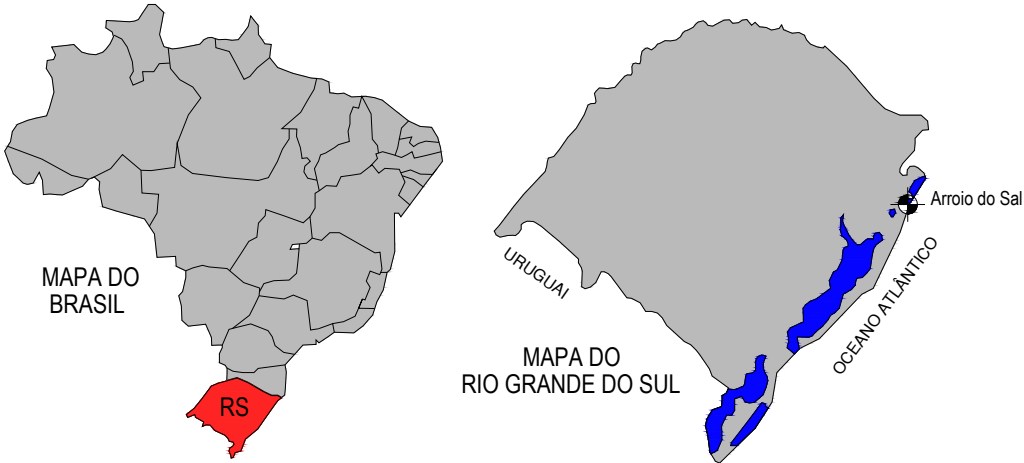

ESTADO DO RIO GRANDE DO SUL
PREFEITURA MUNICIPAL DE ARROIO DO SAL
SECRETARIA MUNICIPAL DE PLANEJAMENTO

Rua Alegrete, nº 111 - centro - 95585-000 - Arroio do Sal/RS
Home Page: www.arroiodosal.rs.gov.br
Fones: (51) 3687 1360 - 3687 1366 - 3687 1465 - 3687 3269 (fax)

Pavimentação em PVS
Extensão da Avenida Arroio do Sal

Endereço: Avenida Arroio do Sal, Trecho entre Rua Santa Maria e Rua Passo Fundo

Conteúdo:

Implantação

Arquivo: 2022_57

Área: 1027,45 m²

Data: 06/11/2022

Prancha: 01/12

Prefeitura Municipal de Arroio do Sal

DÉBORA GALIOTTO
Eng. Civil - Crea 218600





Planta Viária
Esc: Indefinida

REVISÃO	DATA	DESCRIÇÃO	SOLICITADO
AUTENTICACOES		REVISÕES	


Cobertura Ministério do Turismo



ESTADO DO RIO GRANDE DO SUL
PREFEITURA MUNICIPAL DE ARROIO DO SAL
SECRETARIA MUNICIPAL DE PLANEJAMENTO
Rua Alegrete, nº 111 - centro - 95585-000 - Arroio do Sal/RS
Home Page: www.arroiodosal.rs.gov.br
Fones: (51) 3687 1360 - 3687 1366 - 3687 1465 - 3687 3269 (fax)

Pavimentação em PVS
Extensão da Avenida Arroio do Sal

Endereço:	Avenida Arroio do Sal, Trecho entre Rua Santa Maria e Rua Passo Fundo		
Conteúdo: Pavimentação com Imagens de Satélite	Arquivo: 2022_57		
	Área:	1027,45 m²	
	Data:	06/11/2022	
	Prancha:	03/12	
Prefeitura Municipal de Arroio do Sal		DÉBORA GALIOTTO Eng. Civil - Crea 218600	

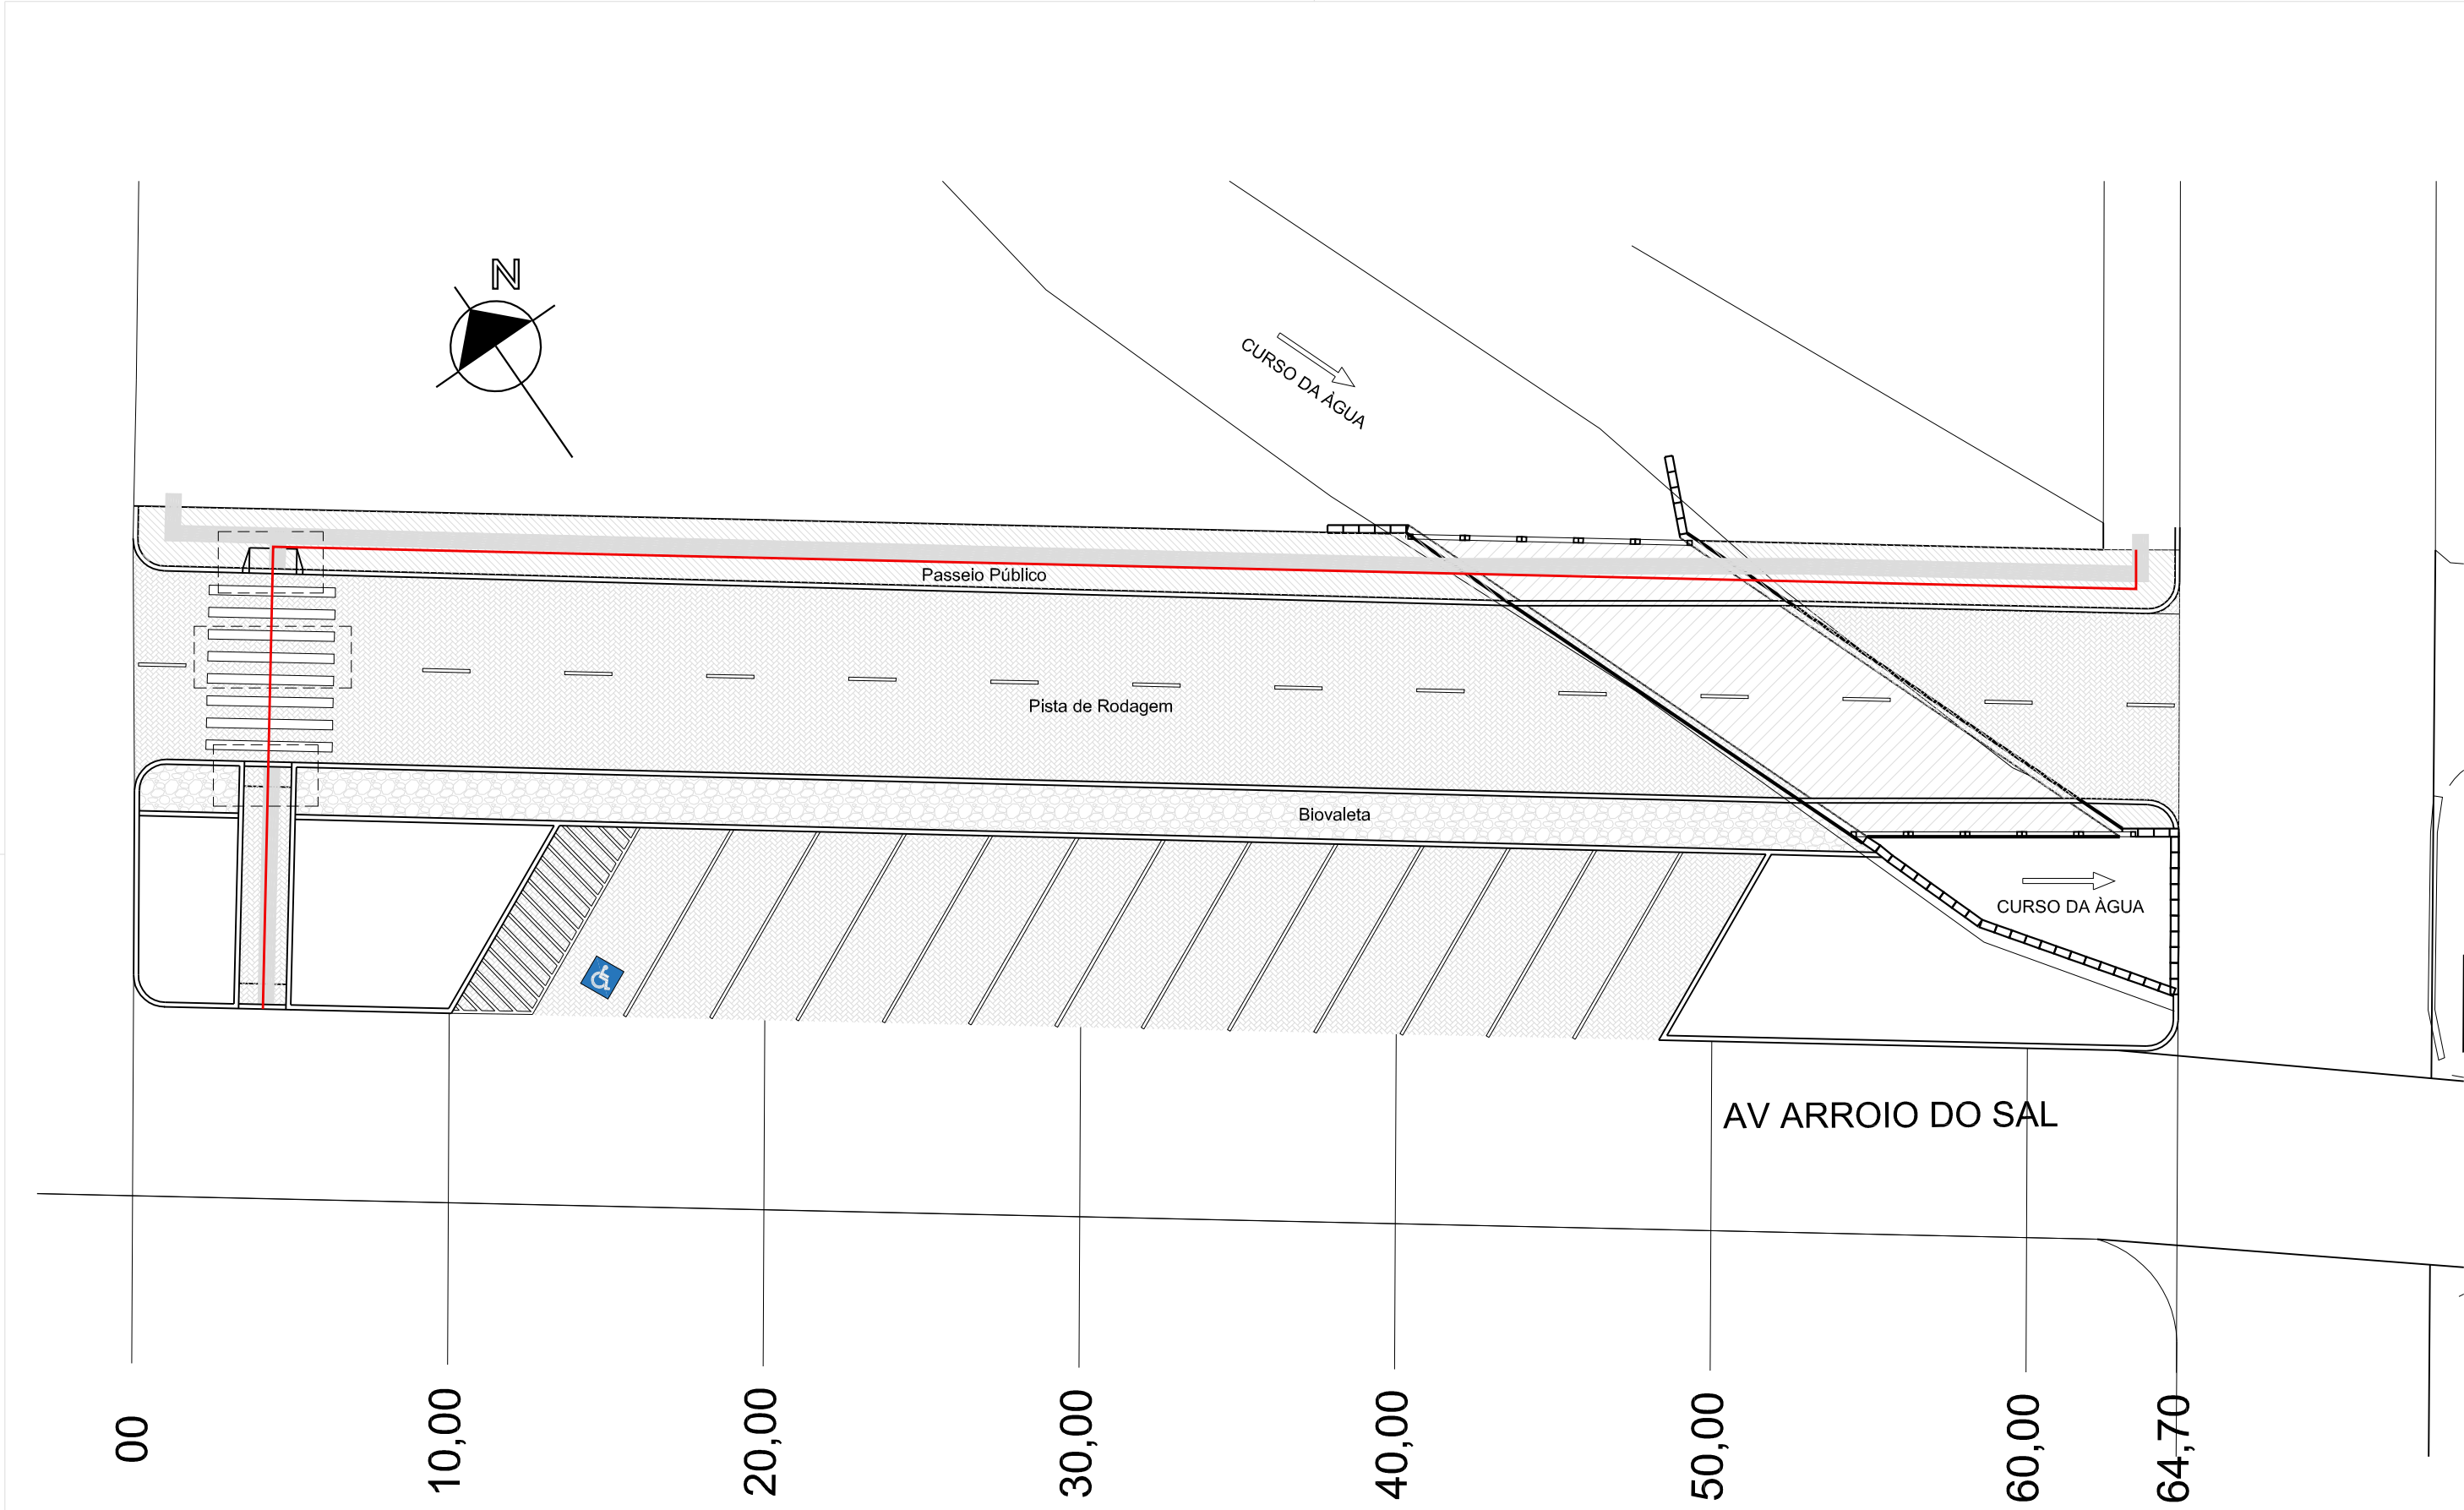

Rota Acessível
Esc: Indefinida

REVISÃO	DATA	DESCRIÇÃO	SOLICITADO
AUTENTICACOES		REVISÕES	

Cobertura Ministério do Turismo



ESTADO DO RIO GRANDE DO SUL

PREFEITURA MUNICIPAL DE ARROIO DO SAL

SECRETARIA MUNICIPAL DE PLANEJAMENTO

Rua Alegrete, nº 111 - centro - 95585-000 - Arroio do Sul/RS

Home Page: www.arroiodosal.rs.gov.br

Fones: (51) 3687 1360 - 3687 1366 - 3687 1465 - 3687 3269 (fax)

Pavimentação em PVS

Extensão da Avenida Arroio do Sal

Endereço:

Avenida Arroio do Sal, Trecho entre Rua Santa Maria e Rua Passo Fundo

Conteúdo:

Rota Acessível

Arquivo: 2022_57

Área: 1027,45 m²

Data: 06/11/2022

Prancha: 04/12

Prefeitura Municipal de Arroio do Sal

DÉBORA GALIOTTO


Eng. Civil - Crea 218600

G:\Meu Drive\Bem Vem Mais Arquitetura\Projetos da PMAS\Pontão 02\2018_111_Av. - Pontão de Vargas revitalização elevados da Castro Alves até 15 de Novembro.rvt

Assinado por 2 pessoas: DEBORA GALIOTTO e AFFONSO FLAVIO ANGST

Para verificar a validade das assinaturas, acesse <https://arroiodosal.1doc.com.br/verificacao/43DB-CC67-2E7D-11D7> e informe o código 43DB-CC67-2E7D-11D7



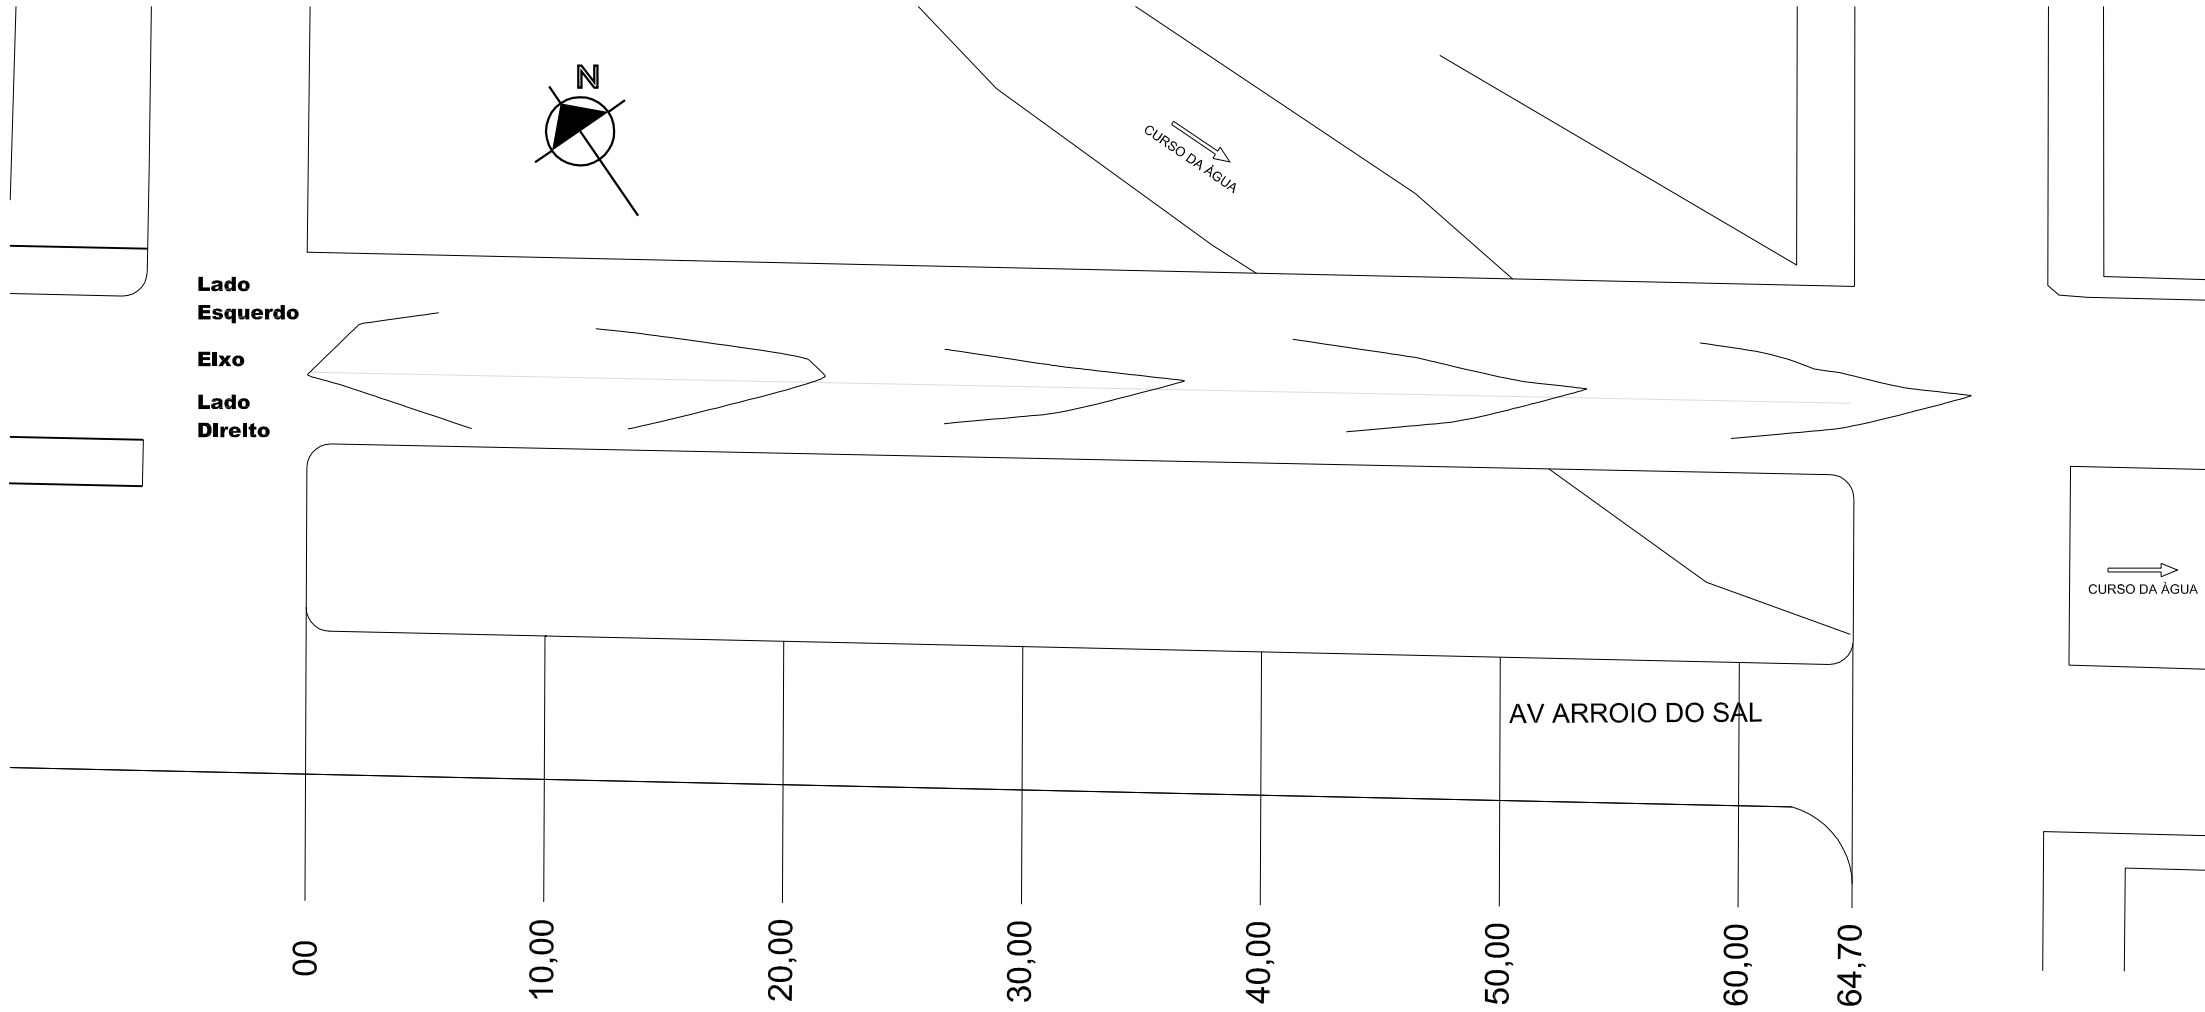

REVISÃO	DATA	DESCRIÇÃO	SOLICITADO
AUTENTICACOES		REVISÕES	

Cobertura Ministério do Turismo



ESTADO DO RIO GRANDE DO SUL

PREFEITURA MUNICIPAL DE ARROIO DO SAL

SECRETARIA MUNICIPAL DE PLANEJAMENTO

Rua Alegrete, nº 111 - centro - 95585-000 - Arroio do Sal/RS

Home Page: www.arroiodosal.rs.gov.br

Fones: (51) 3687 1360 - 3687 1366 - 3687 1465 - 3687 3269 (fax)

Endereço:

Avenida Arroio do Sal, Trecho entre Rua Santa Maria e Rua Passo Fundo

Conteúdo:

Levantamento Planialtimétrico

Arquivo: 2022_57

Área: 1027,45 m²

Data: 06/11/2022

Prancha: 05/12

Prefeitura Municipal de Arroio do Sal


DÉBORA GALIOTTO
Eng. Civil - Crea 218600

Pavimentação em PVS
Extensão da Avenida Arroio do Sal


G:\Meu Drive\Bem Mais Arquitetura\Projetos da PMAS\Pontão 02\2018_111_Av_-_Pontão_de_Vargas revitalização elevados da Castro Alves até 15 de Novembro.rvt




Lado Esquerdo

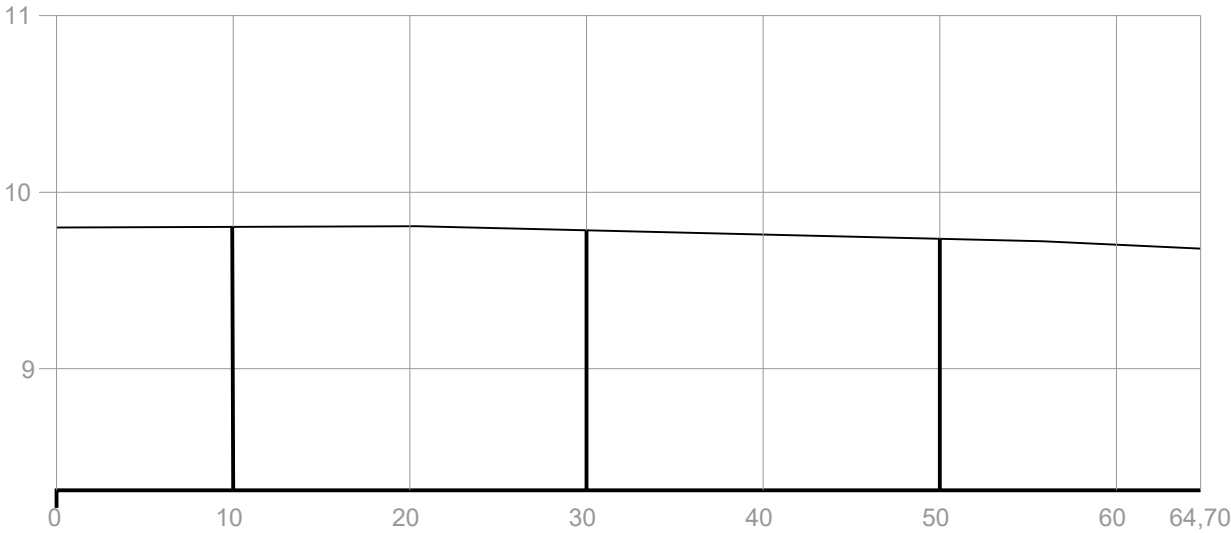

Eixo

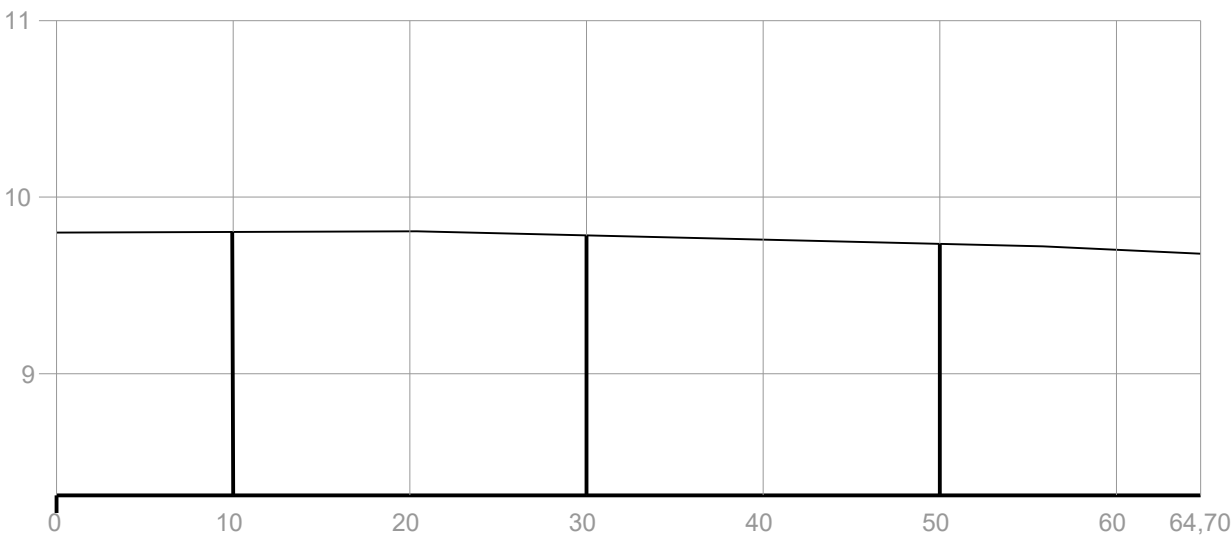

Lado Direito

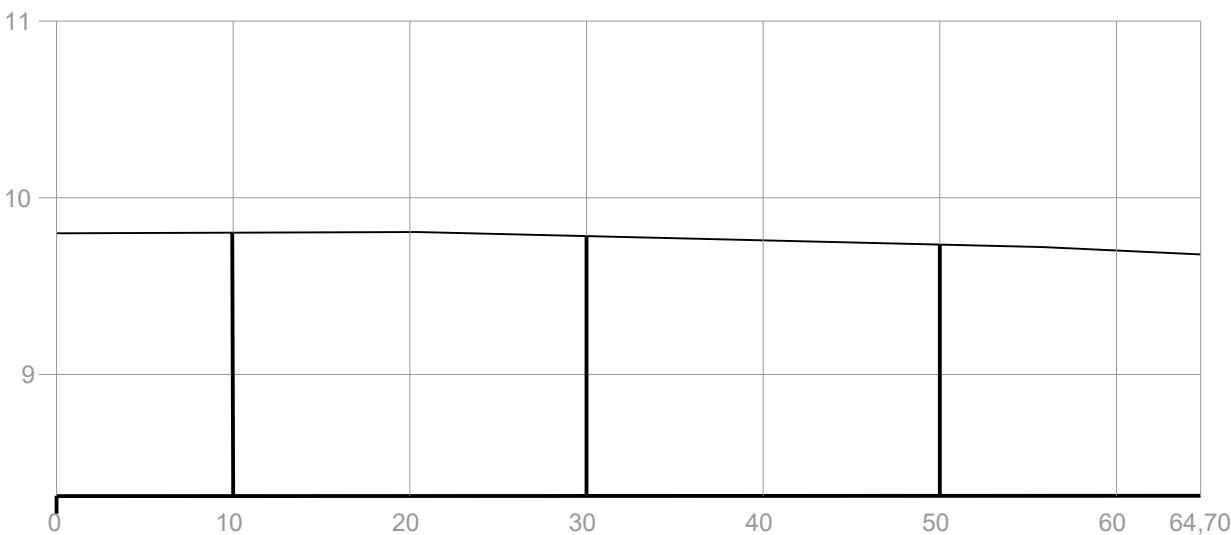

REVISÃO	DATA	DESCRIÇÃO	SOLICITADO
AUTENTICACOES		REVISÕES	

Cobertura Ministério do Turismo



ESTADO DO RIO GRANDE DO SUL

PREFEITURA MUNICIPAL DE ARROIO DO SAL

SECRETARIA MUNICIPAL DE PLANEJAMENTO

Rua Alegrete, nº 111 - centro - 95585-000 - Arroio do Sal/RS

Home Page: www.arroiodosal.rs.gov.br

Fones: (51) 3687 1360 - 3687 1366 - 3687 1465 - 3687 3269 (fax)

Pavimentação em PVS

Extensão da Avenida Arroio do Sal

Endereço:

Avenida Arroio do Sal, Trecho entre Rua Santa Maria e Rua Passo Fundo

Conteúdo:

Perfil Longitudinal

Arquivo: 2022_57

Área: 1027,45 m²

Data: 06/11/2022


Prancha: 06/12

Prefeitura Municipal de Arroio do Sal

DÉBORA GALIOTTO

Eng. Civil - Crea 218600



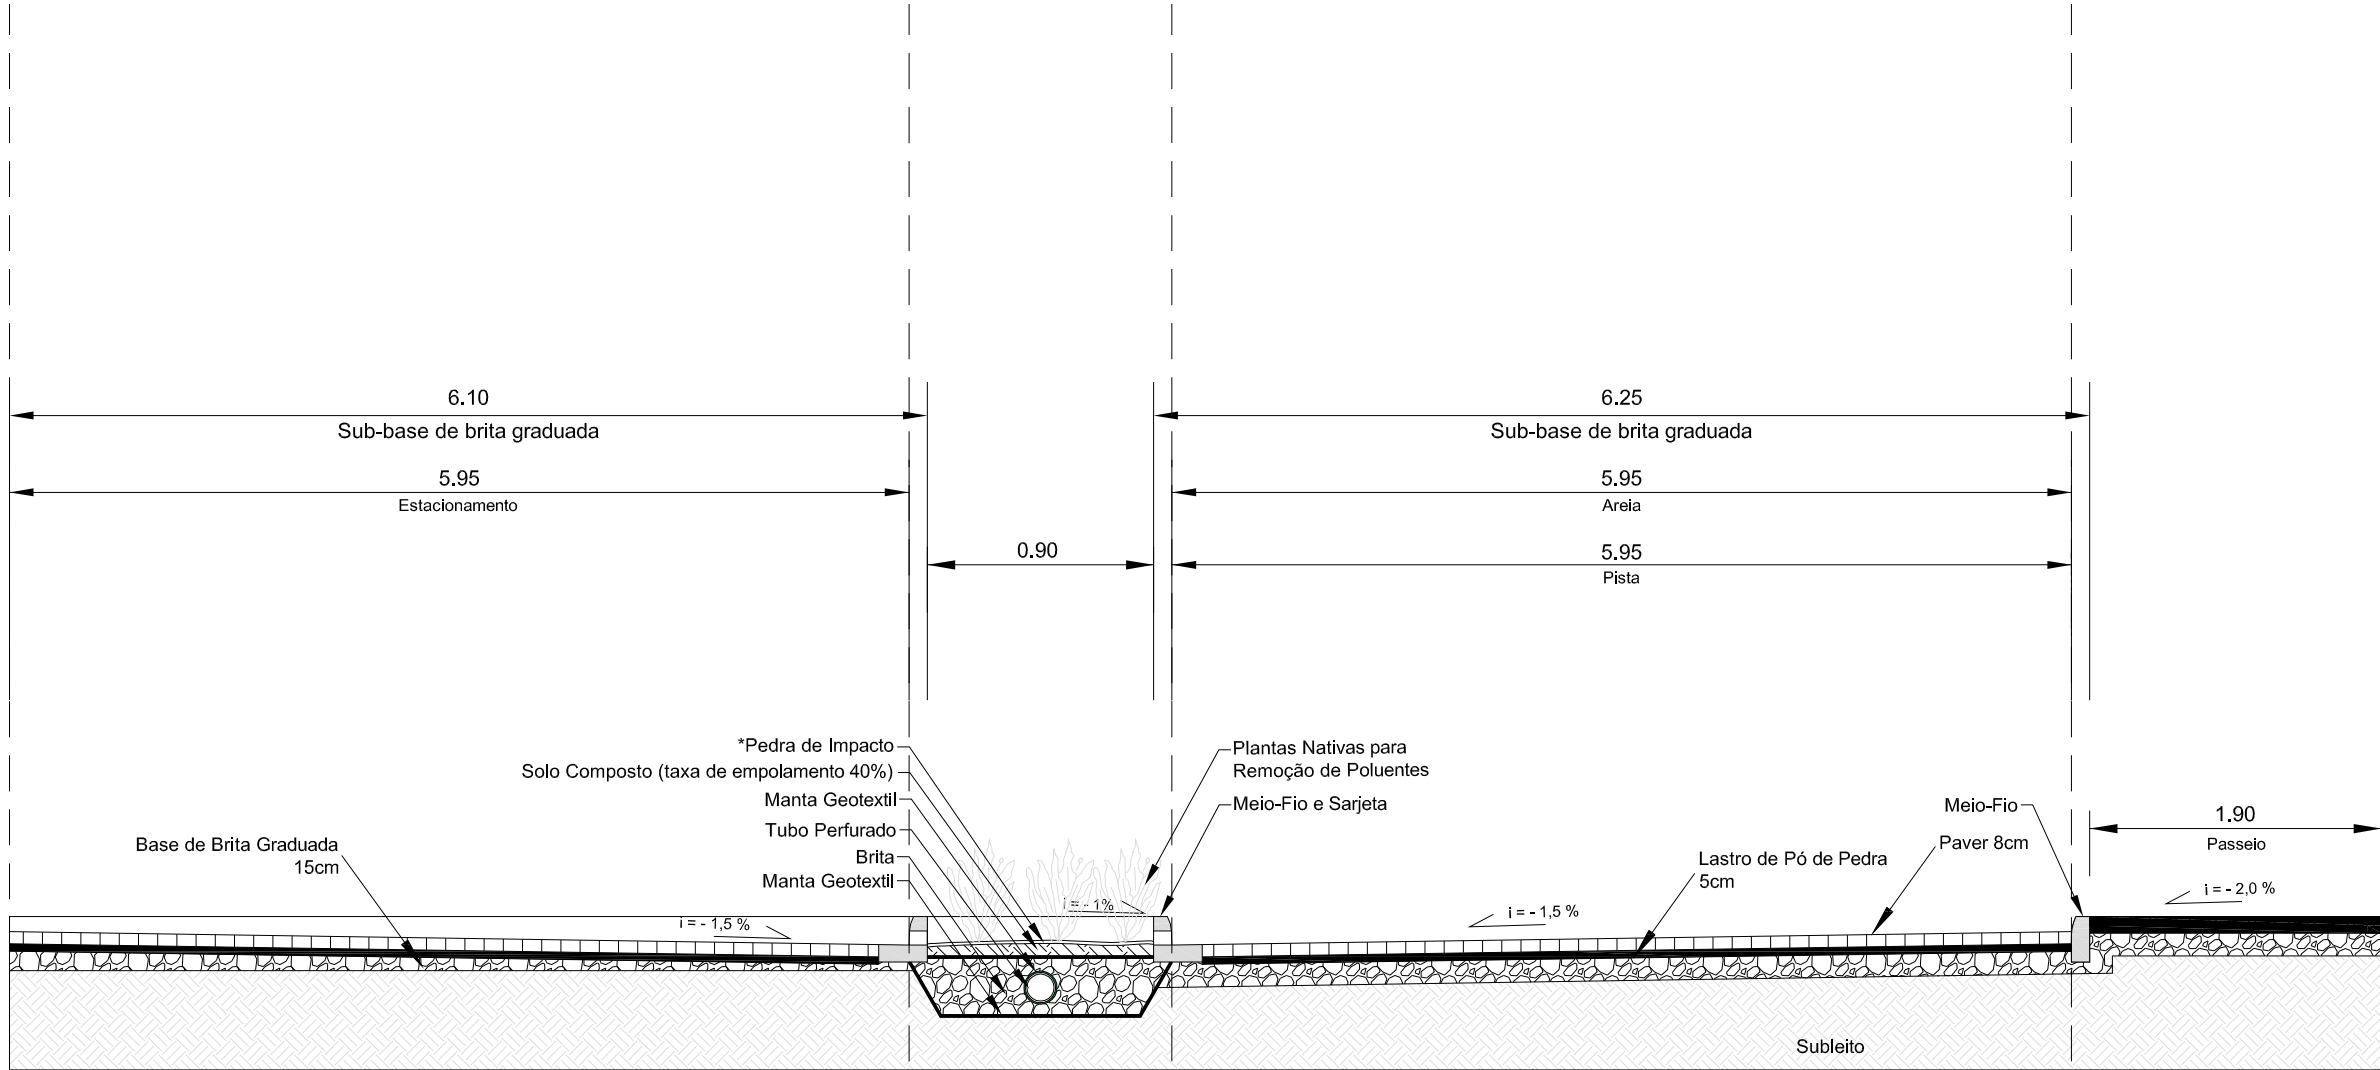

SEÇÃO TIPO DE PAVIMENTAÇÃO
ÁREAS NORMAIS
ESC: 1/50
"DA ESTACA 0,00m até o fim"

*Pedra de impacto: Pedra irregular ou seixo rolado, material granular de diâmetro 15<20cm para evitar a erosão do solo composto.

REVISÃO	DATA	DESCRIÇÃO	SOLICITADO
REVISÕES			

AUTENTICACOES

Cobertura Ministério do Turismo

ESTADO DO RIO GRANDE DO SUL

PREFEITURA MUNICIPAL DE ARROIO DO SAL

SECRETARIA MUNICIPAL DE PLANEJAMENTO

Rua Alegrete, nº 111 - centro - 95585-000 - Arroio do Sal/RS

Home Page: www.arroiodosal.rs.gov.br

Fones: (51) 3687 1360 - 3687 1366 - 3687 1465 - 3687 3269 (fax)

Endereço:

Avenida Arroio do Sal, Trecho entre Rua Santa Maria e Rua Passo Fundo

Conteúdo:

Seção Tipo de Pavimentação

Arquivo: 2022_57

Área: 1027,45 m²

Data: 06/11/2022

Prancha: 07/12


Prefeitura Municipal de Arroio do Sal

DÉBORA GALIOTTO

Eng. Civil - Crea 218600

G:\Meu Drive\Bem Mais Arquitetura\Projetos da PMAS\Pontão 02\2018_111_Av._Pontão de Vargas revitalização elevados da Castro Alves até 15 de Novembro.rvt



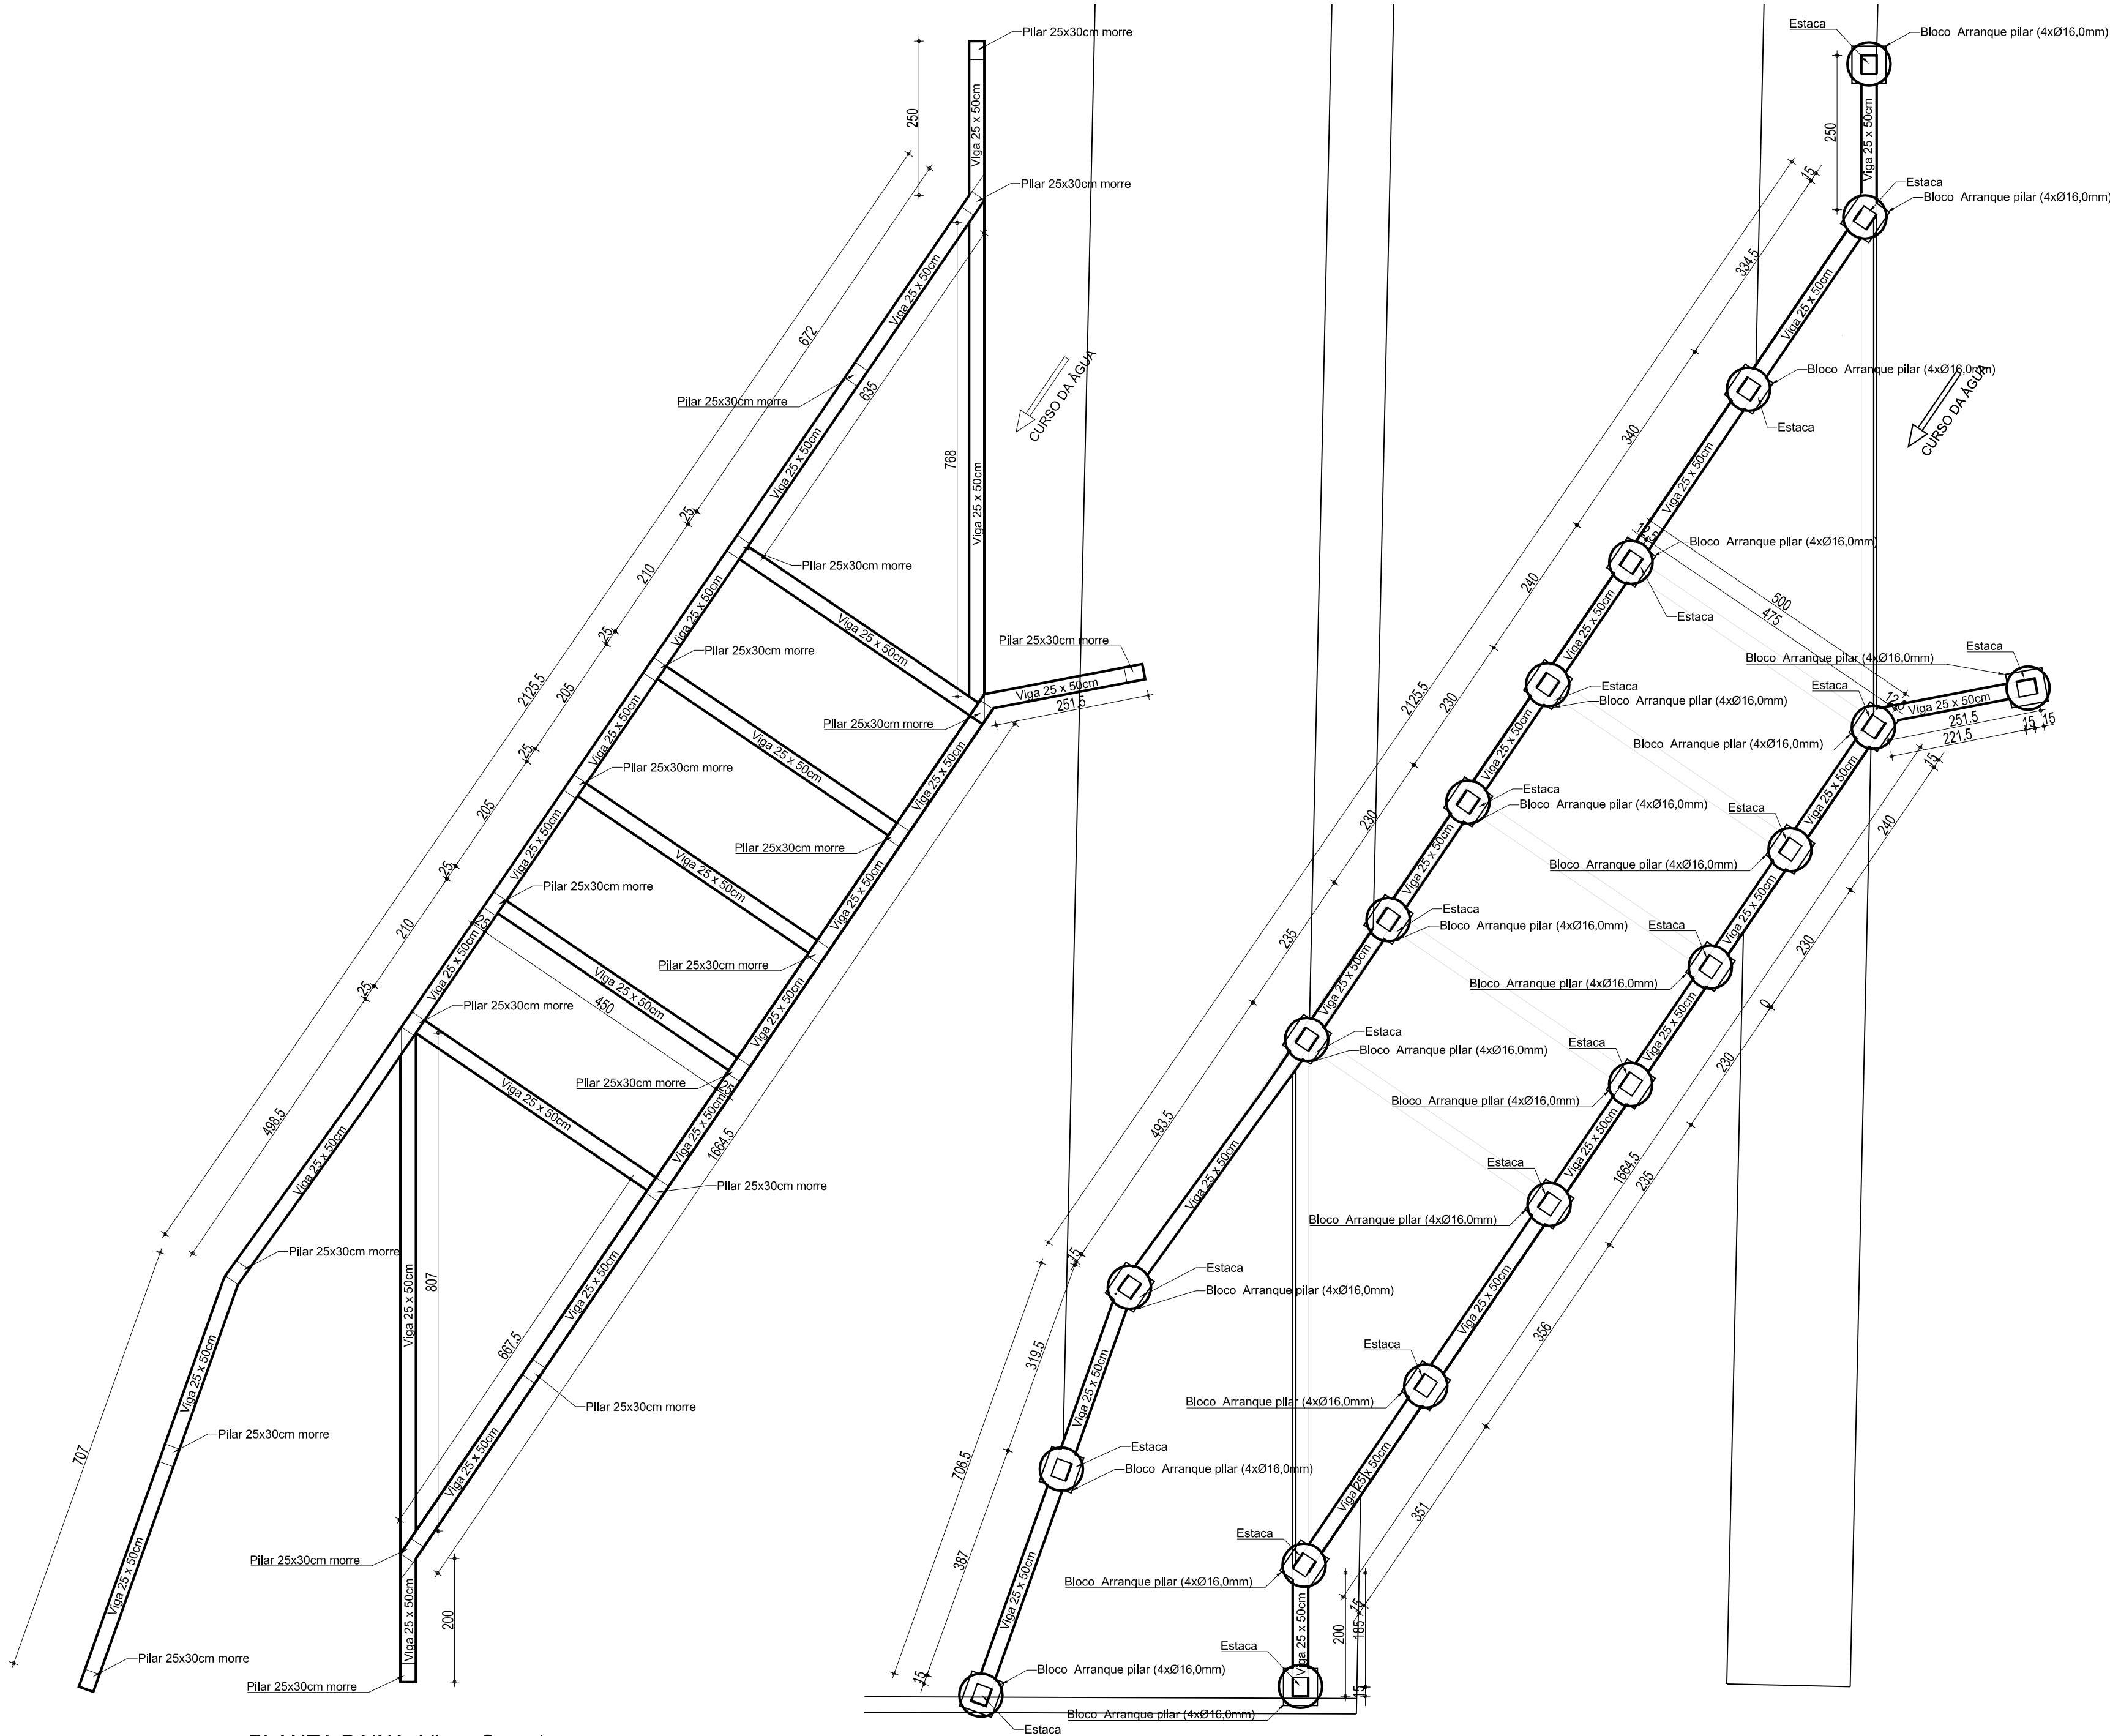

PLANTA BAIXA: Vigas Superiores
Esc: 1/75

FUNDAÇÃO - Vigas e blocos de fundação
Esc: 1/75

REVISÃO	DATA	DESCRIÇÃO	SOLICITADO
AUTENTICACOES		REVISÕES	

Cobertura Ministério do Turismo



ESTADO DO RIO GRANDE DO SUL

PREFEITURA MUNICIPAL DE ARROIO DO SAL

SECRETARIA MUNICIPAL DE PLANEJAMENTO

Rua Alegrete, nº 111 - centro - 95565-000 - Arroio do Sal/RS

Home Page: www.arroiodosal.rs.gov.br

Fones: (51) 3687 1360 - 3687 1366 - 3687 1465 - 3687 3269 (fax)

Pavimentação em PVS

Extensão da Avenida Arroio do Sal

Endereço: Avenida Arrolo do Sal, Trecho entre Rua Santa Maria e Rua Passo Fundo

Conteúdo: Projeto Geométrico Pontilhão

Arquivo: 2022_57

Área: 1027,45 m²

Data: 06/11/2022

Prancha: 08/12






Prefeitura Municipal de Arroio do Sal

DÉBORA GALIOTTO

Eng. Civil - Crea 218600


Gi-Meu DriveBem Mais ArquiteturaProjetos da PMAISPondano 02018_111_Av_Pondano_de_Vargem revitalização elevados da Castro Alves até 15 de Novembro.rvt

Assinado por 2 pessoas: DÉBORA GALIOTTO e AFONSO FLAVIO ANGST
Para verificar a validade das assinaturas, acesse <https://arroiodosal.idoc.com.br/verificacao/43DB-CC67-2E7D-11D7> e informe o código 43DB-CC67-2E7D-11D7

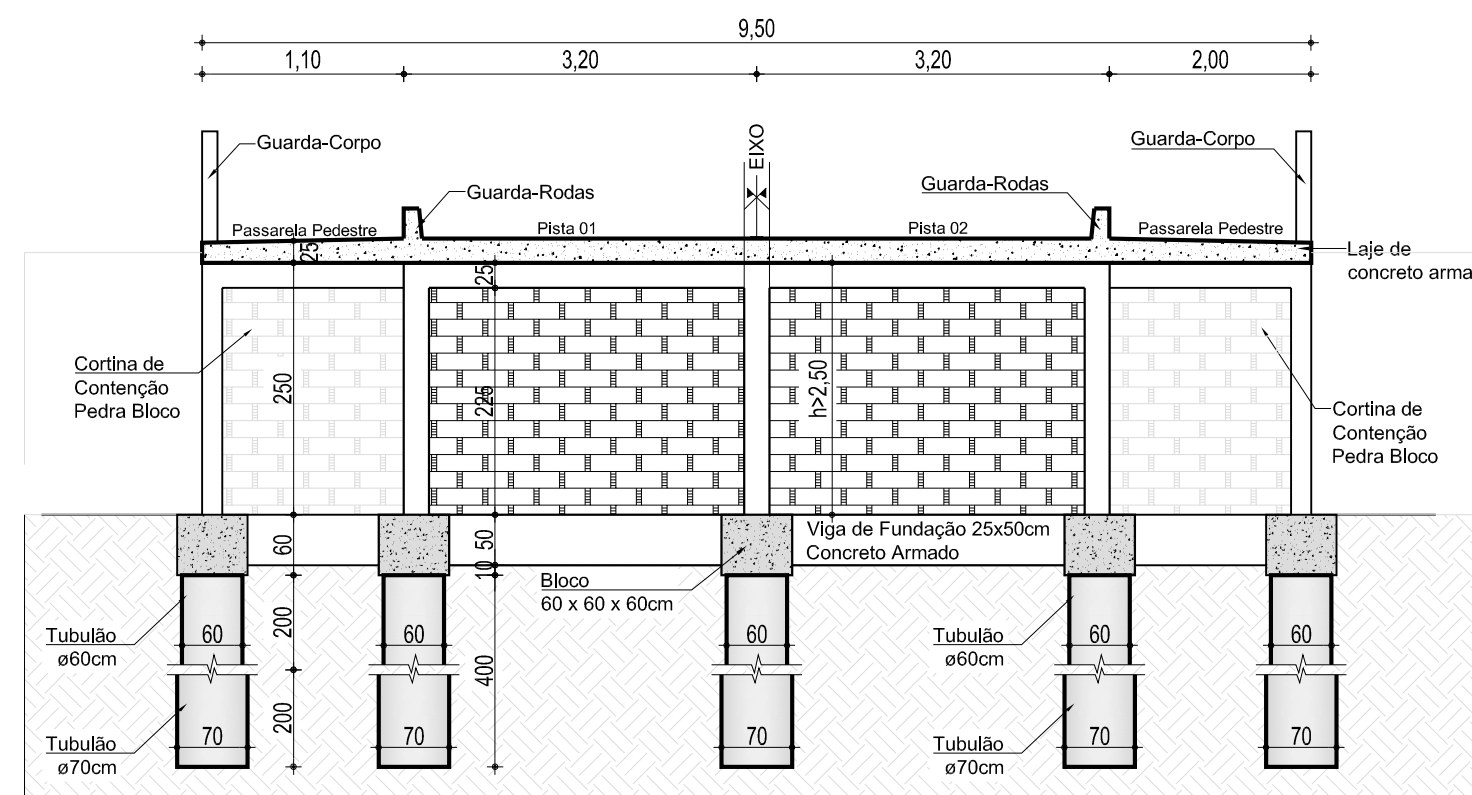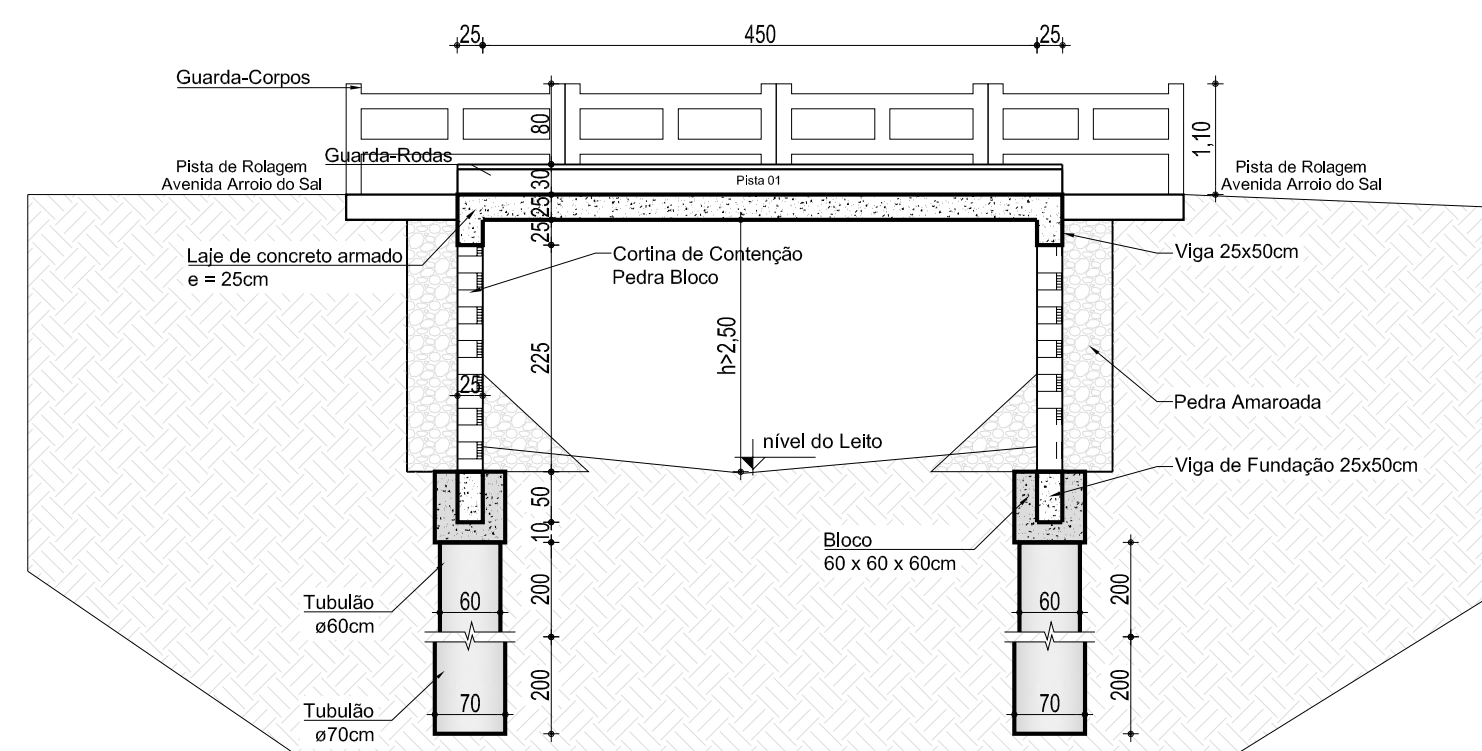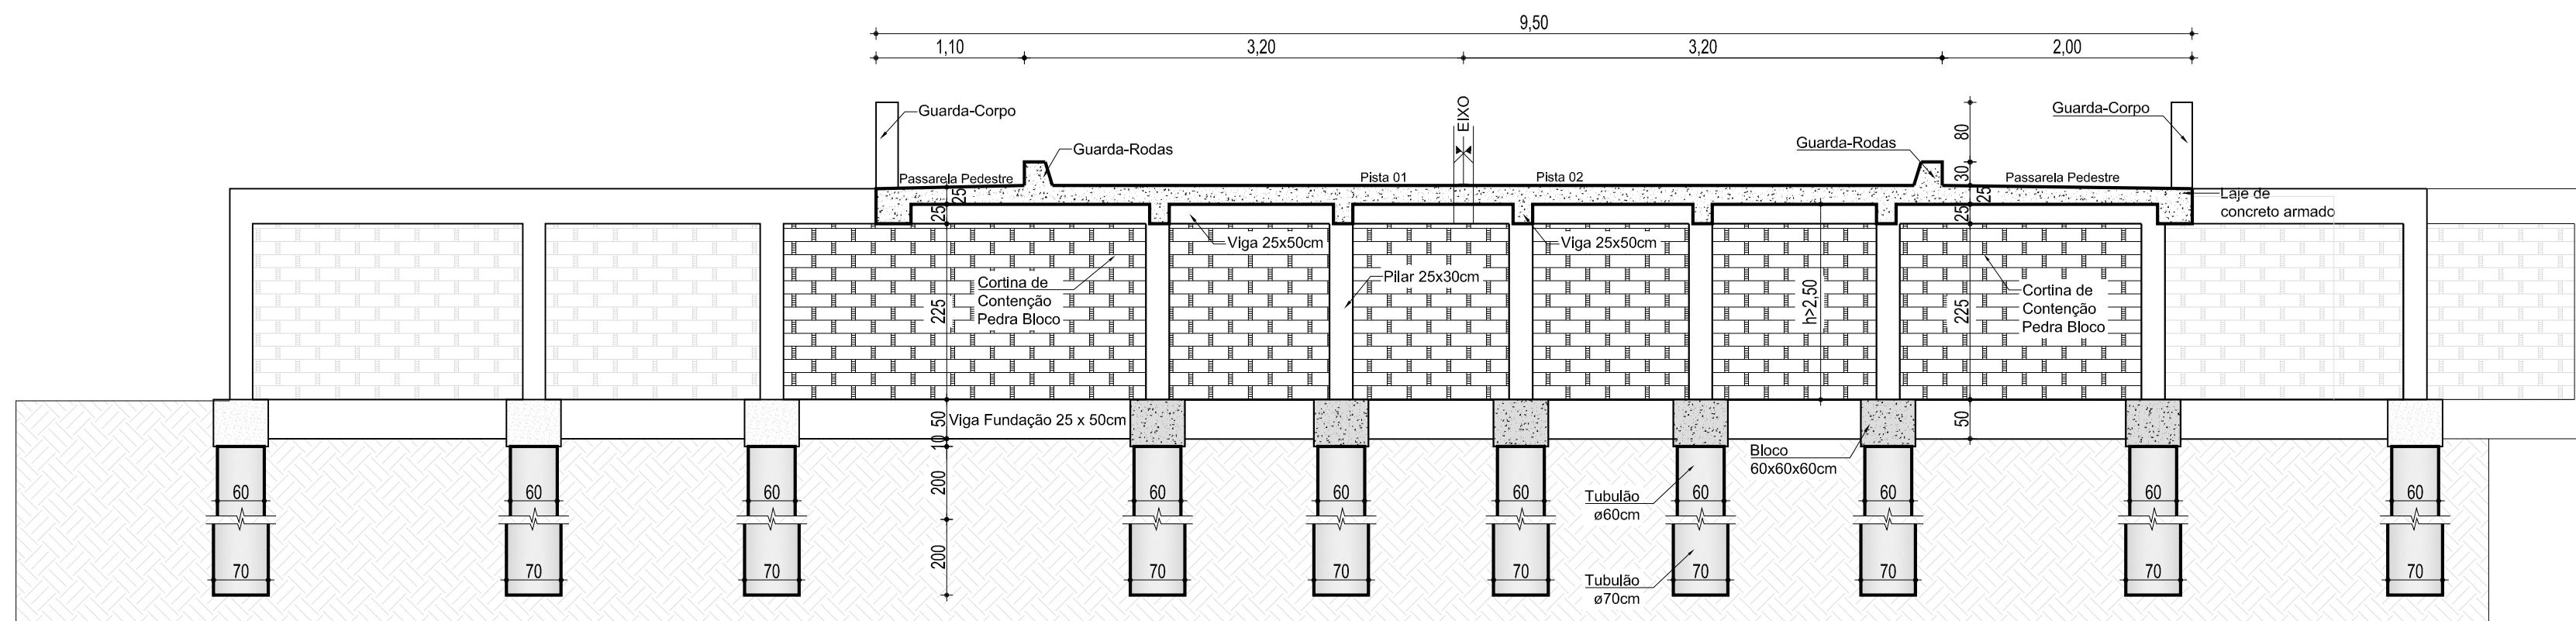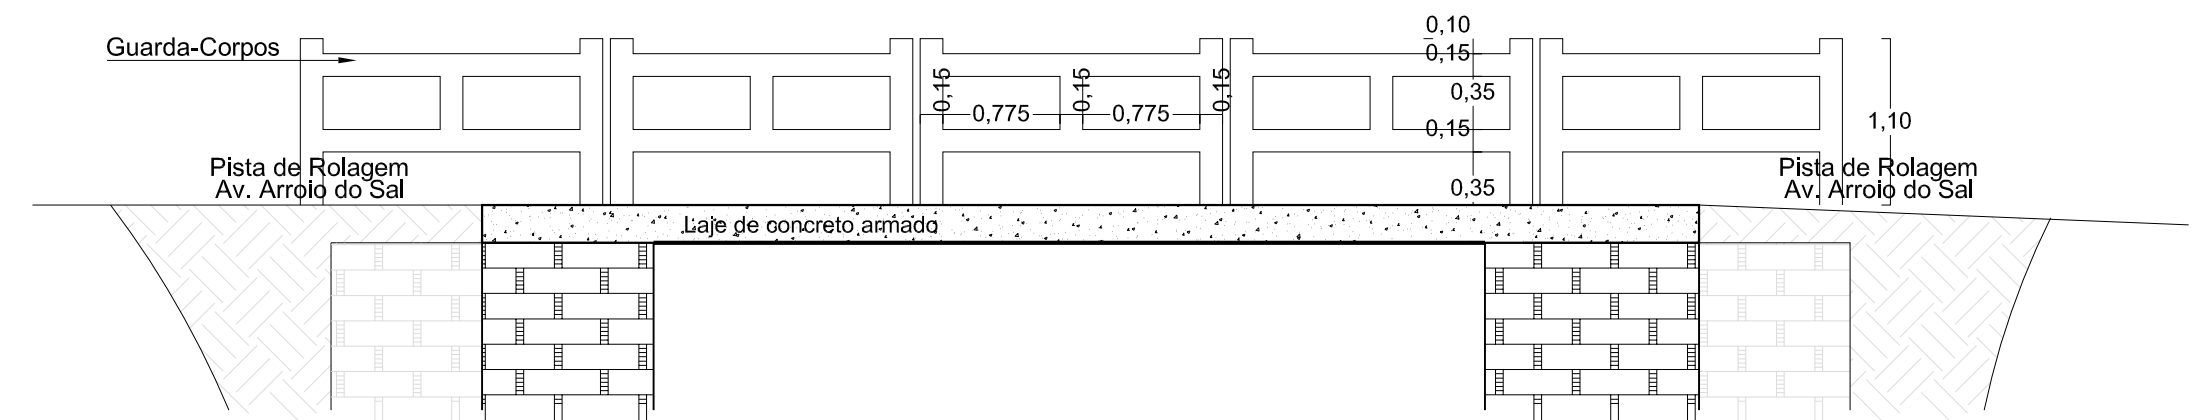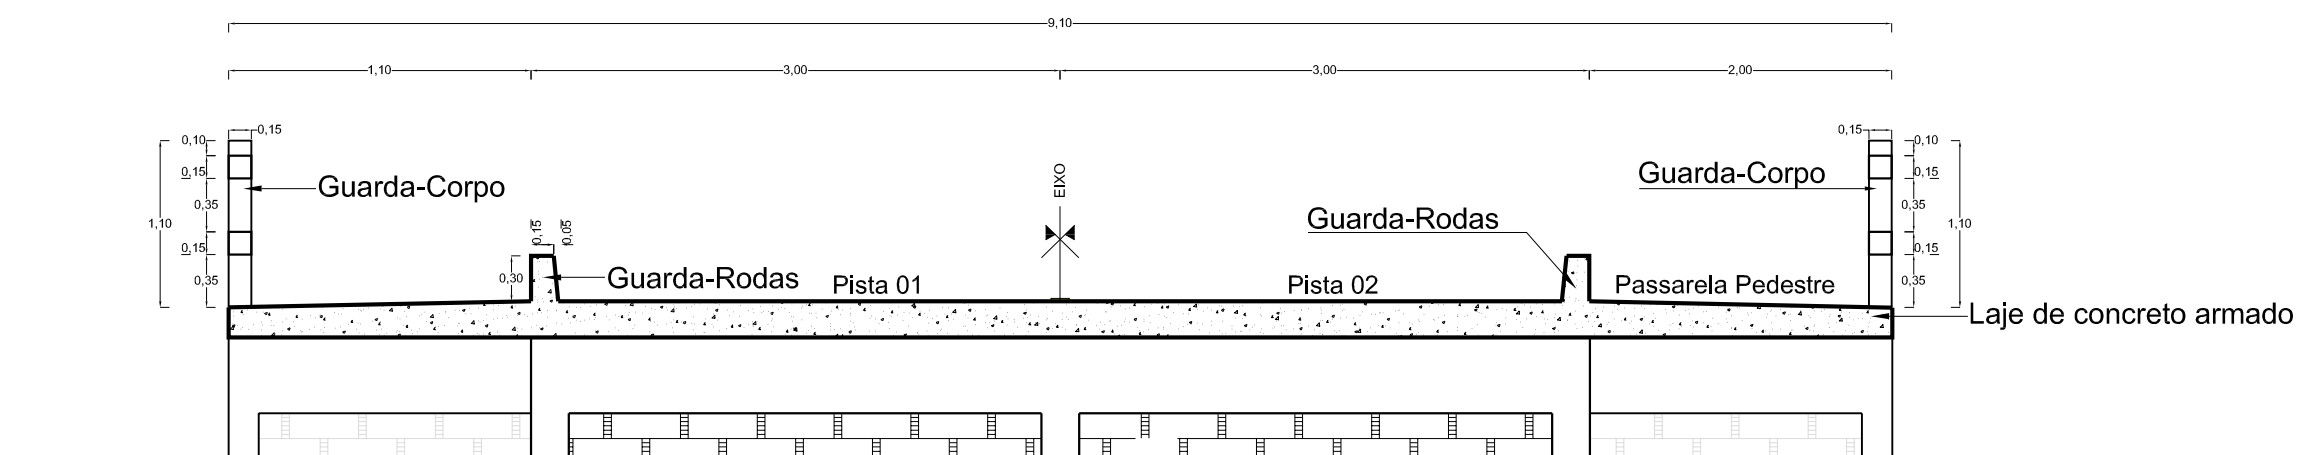

REVISÃO	DATA	DESCRIÇÃO	SOLICITADO
AUTENTICAÇÕES		REVISÕES	

Cobertura Ministério do Turismo	
	ESTADO DO RIO GRANDE DO SUL PREFEITURA MUNICIPAL DE ARROIO DO SAL SECRETARIA MUNICIPAL DE PLANEJAMENTO Rua Alegrete, nº 111 - centro - 95585-000 - Arroio do Sal/RS Home Page: www.arroiodosal.rs.gov.br Fones: (51) 3687 1360 - 3687 1366 - 3687 1465 - 3687 3269 (fax)
Pavimentação em PVS Extensão da Avenida Arroio do Sal	
Endereço: Avenida Arroio do Sal, Trecho entre Rua Santa Maria e Rua Passo Fundo	
Conteúdo: Seções, Detalhamento Guarda-Rodas, Detalhamento Guarda-Corpo	Arquivo: 2022_57
Área: 1027,45 m²	
Data: 06/11/2022	
Prefeitura Municipal de Arroio do Sal	DÉBORA GALIOTTO Eng. Civil - Crea 218600
Prancha: 09/12	

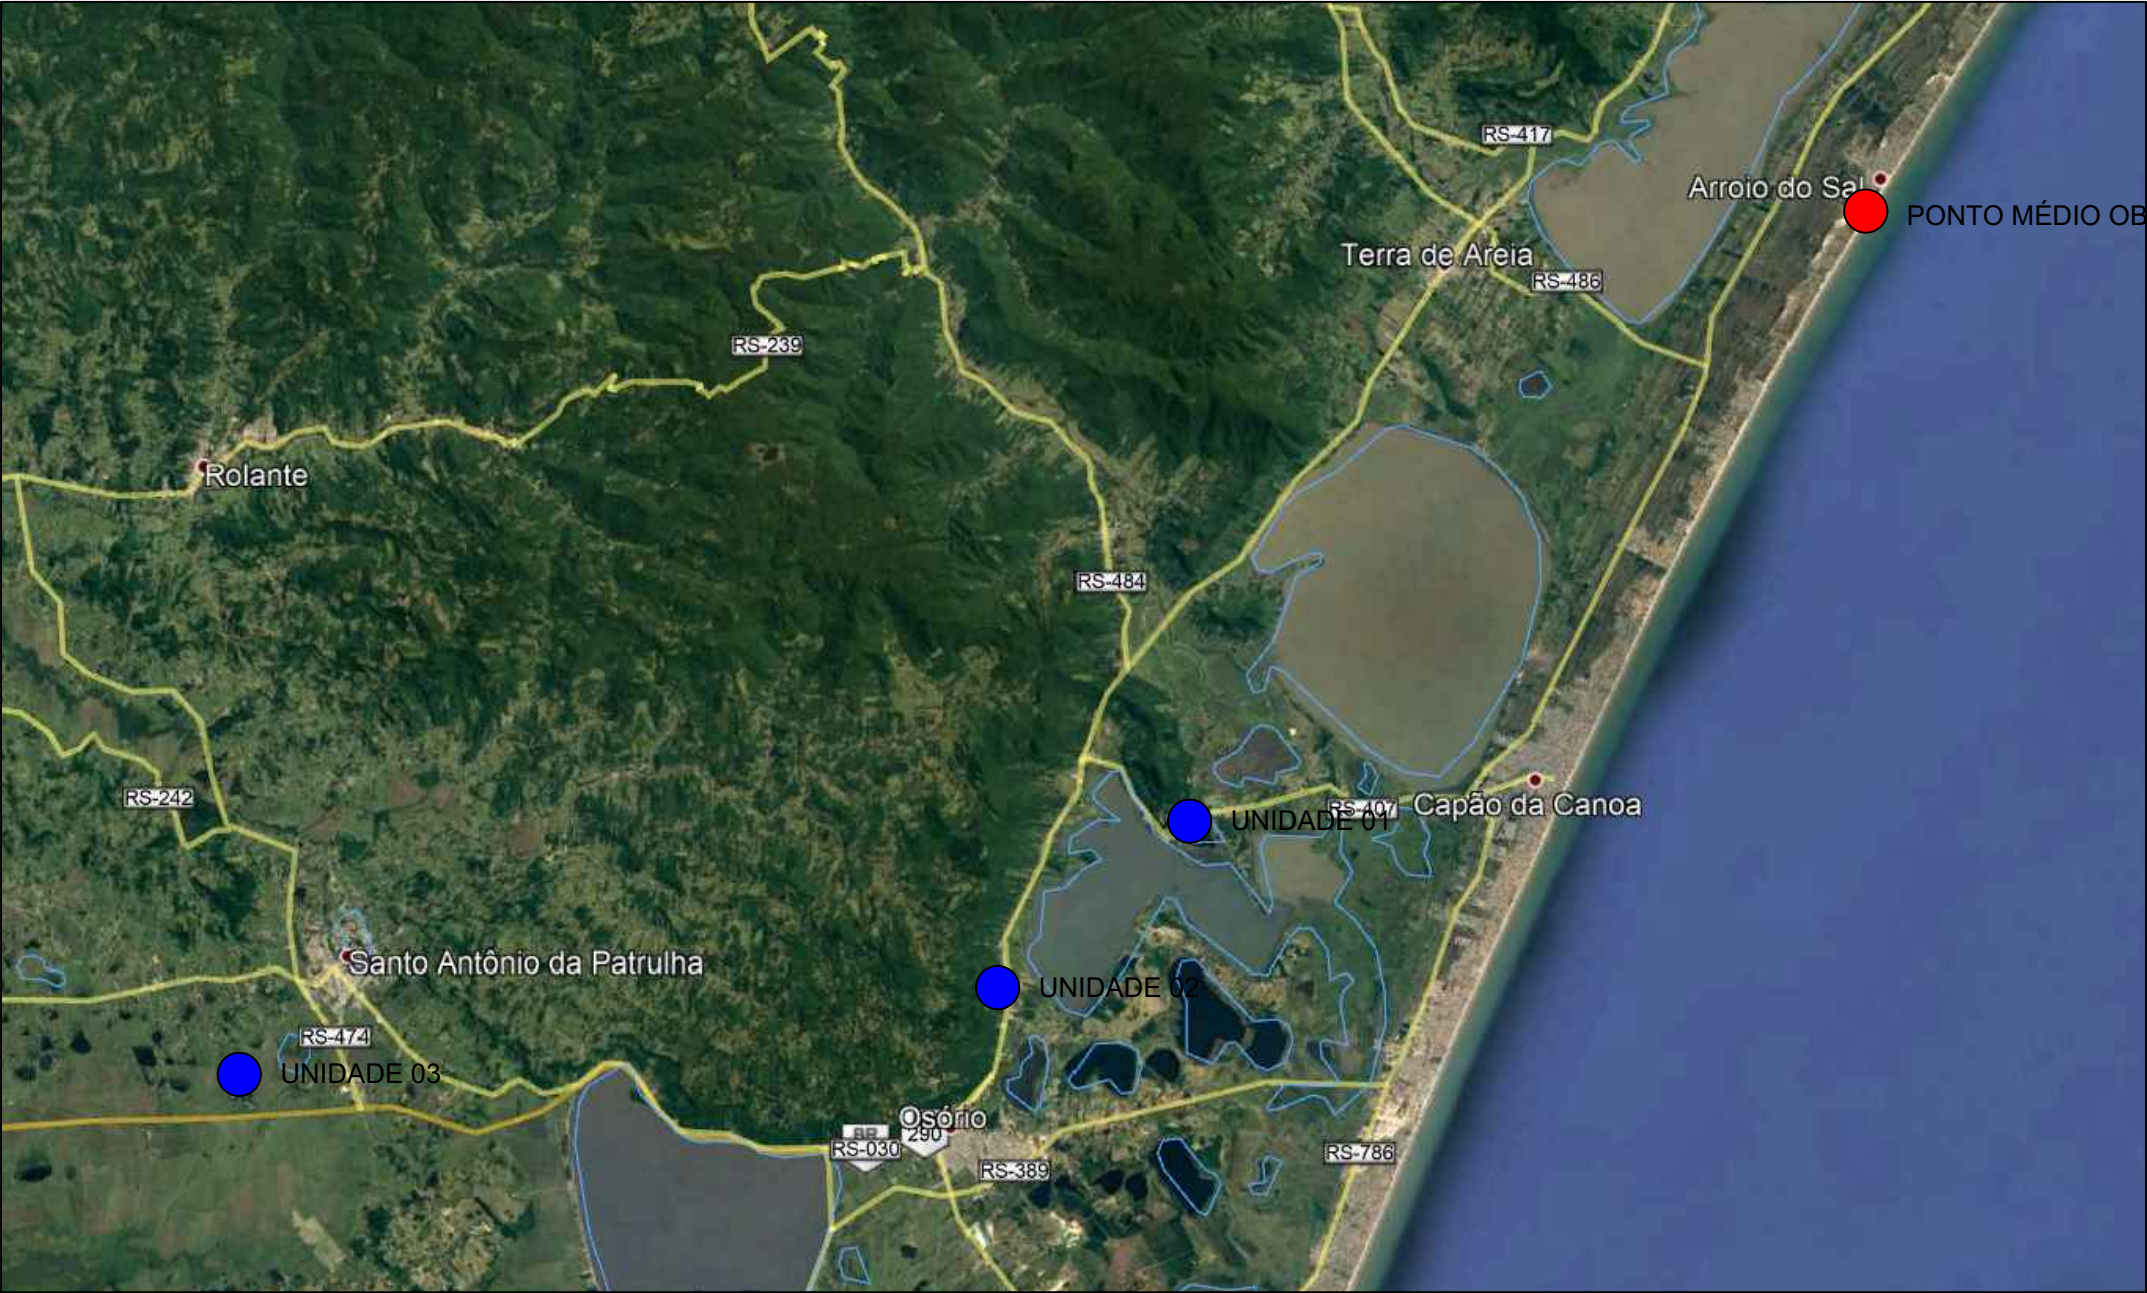

LOCALIZAÇÃO DE BRITAGEM
Imagem do Google
Sem escala

LOCAL	COORDENADAS GEOGRÁFICAS	DMT (KM)
BRITAGEM 01	LAT.: 29° 46' 43.75" S LONG.: 50° 10' 30.95" O	46,00
BRITAGEM 02	LAT.: 29° 50' 42.06" S LONG.: 50° 15' 12.59" O	68,50
BRITAGEM 03	LAT.: 29° 52' 18.47" S LONG.: 50° 34' 25.05" O	110,00
DMT ADOTADA		46,00

Autenticações:

Trecho 02 Ministério das Cidades



ESTADO DO RIO GRANDE DO SUL
PREFEITURA MUNICIPAL DE ARROIO DO SAL
SECRETARIA MUNICIPAL DE PLANEJAMENTO
Rua Alegrete, nº 111 - centro - 95585-000 - Arroio do Sal/RS
Home Page: www.arroiodosal.rs.gov.br
Fones: (51) 3687 1360 - 3687 1366 - 3687 1465 - 3687 3269 (fax)

Pavimentação em PVS
Extensão da Avenida Arroio do Sal

Endereço: Avenida Arroio do Sal Trecho entre Rua Passo Fundo e Rua Santa Maria

Conteúdo:
LOCALIZAÇÃO BRITAGEM

Escala:
Sem escala

Área:
1027,45m²

Data:
Out/2022

Prancha:
10/12

Prefeitura Municipal de Arroio do Sal

Débora Galiotto
Eng. Civil CREA 218600

DIREITOS AUTORAIS RESERVADOS LEI No.: 5194/66



LOCALIZAÇÃO DE JAZIDA
Imagem do Google
Sem escala

LOCAL	COORDENADAS GEOGRÁFICAS	DMT (KM)
JAZIDA 01	LAT.: 29° 54' 1.77" S LONG.: 50° 14' 5.55" O	61,80
JAZIDA 02	LAT.: 29° 55' 38.36" S LONG.: 50° 15' 48.09" O	67,00
DMT ADOTADA		61,80

Autenticações:

Trecho 02 Ministério das Cidades



ESTADO DO RIO GRANDE DO SUL
PREFEITURA MUNICIPAL DE ARROIO DO SAL
SECRETARIA MUNICIPAL DE PLANEJAMENTO
Rua Alegrete, nº 111 - centro - 95585-000 - Arroio do Sal/RS
Home Page: www.arroiodosal.rs.gov.br
Fones: (51) 3687 1360 - 3687 1366 - 3687 1465 - 3687 3269 (fax)

Pavimentação em PVS
Extensão da Avenida Arroio do Sal

Endereço: Avenida Arroio do Sal Trecho entre Rua Passo Fundo e Rua Santa Maria


Conteúdo:
LOCALIZAÇÃO JAZIDA

Escala:	Sem escala
Área:	1027,45m²
Data:	Out/2022
Prancha:	11/12

Prefeitura Municipal de Arroio do Sal

Débora Galiotto
Eng. Civil CREA 218600

DIREITOS AUTORAIS RESERVADOS LEI No.: 5194/66

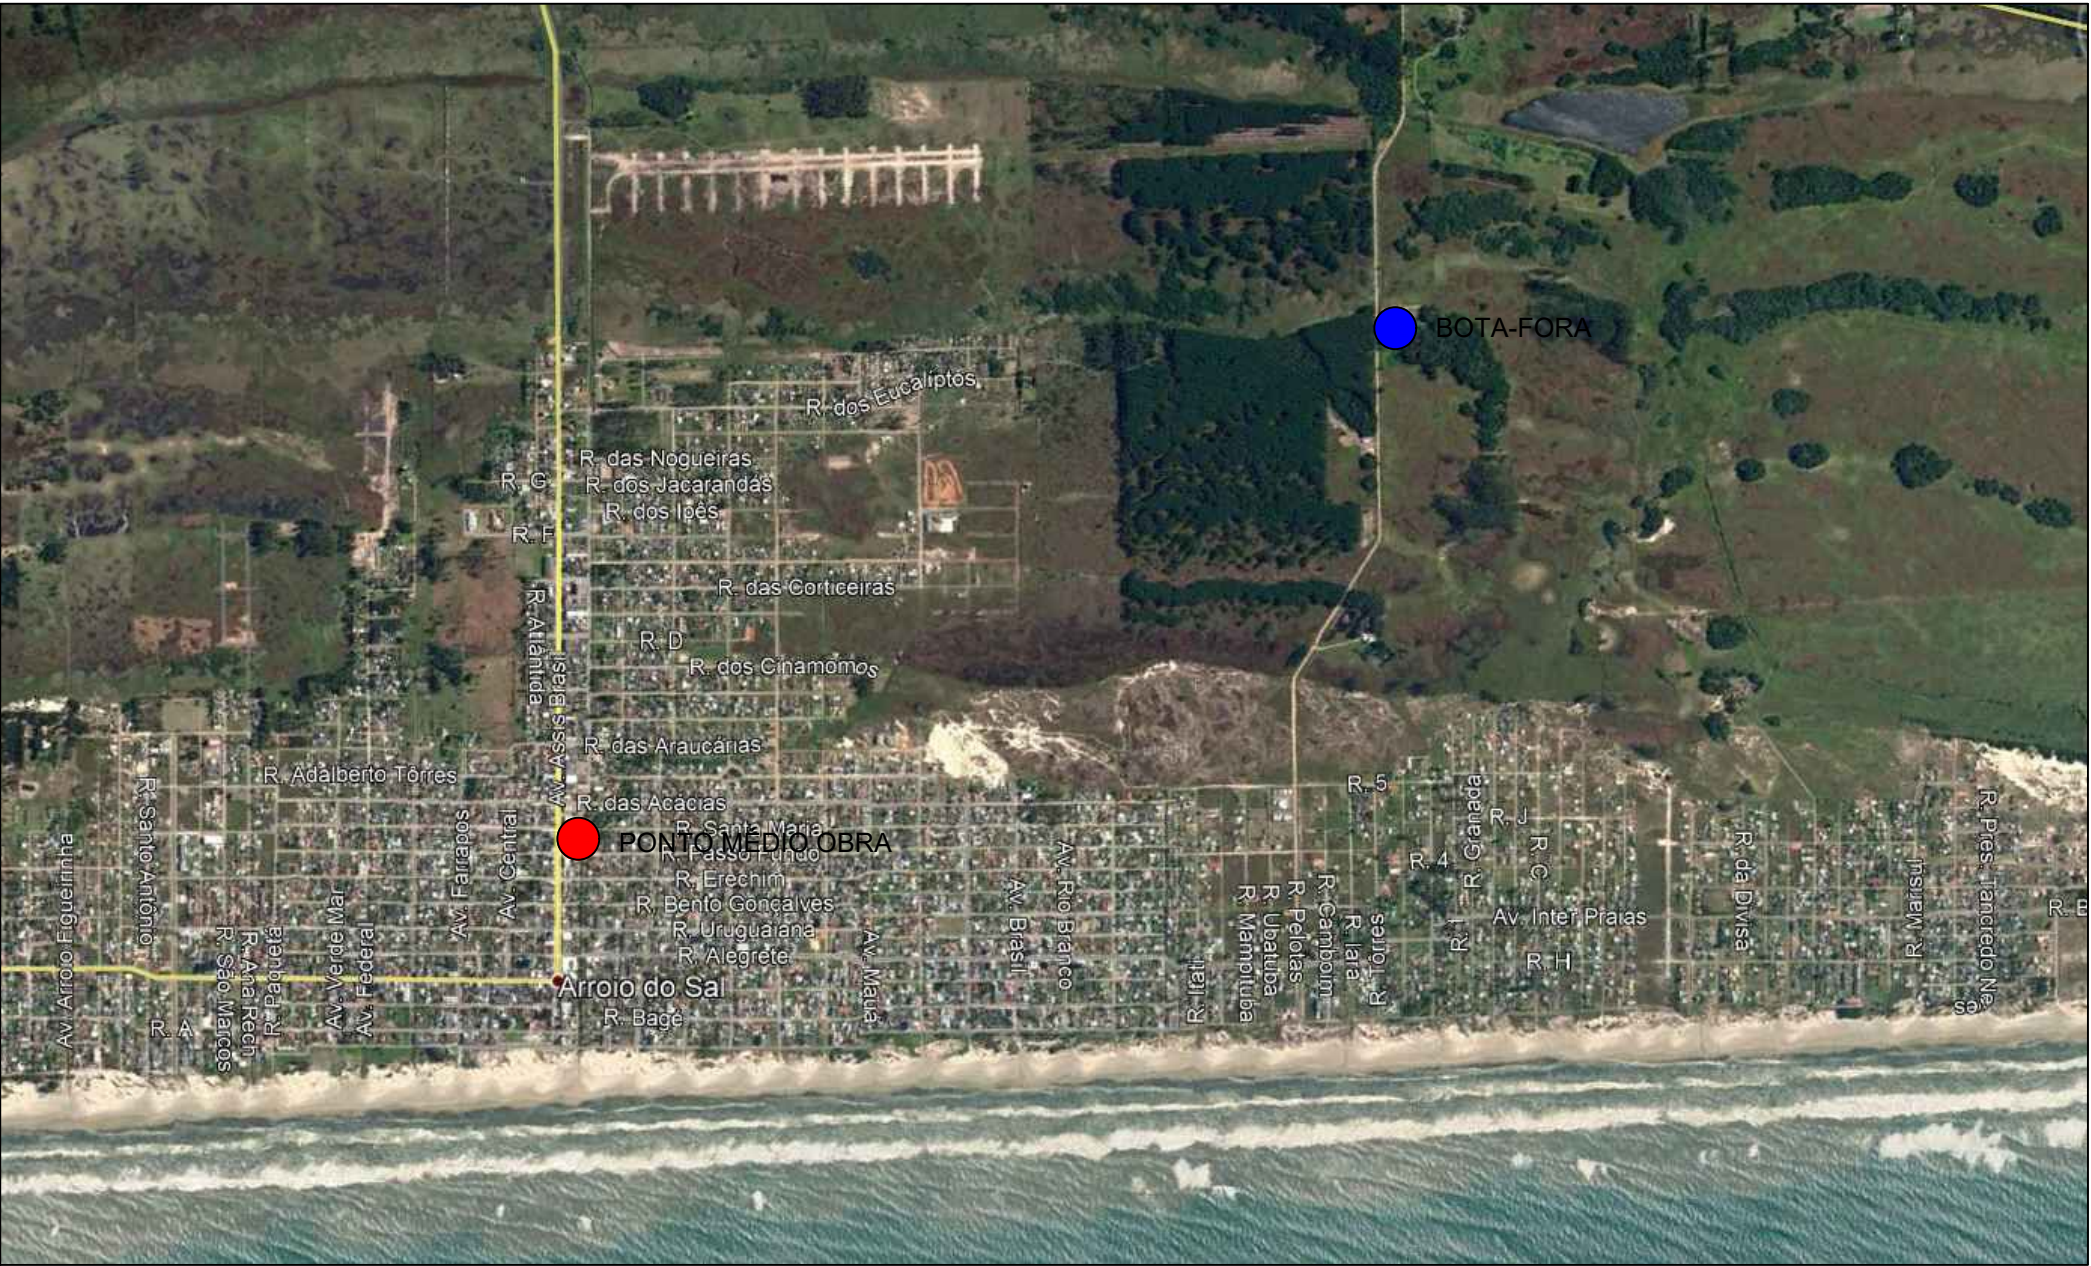

LOCALIZAÇÃO DE BOTA-FORA
Imagem do Google
Sem escala

COORDENADAS GEOGRÁFICAS	DMT (KM)
LAT.: 29° 31' 21.09" S LONG.: 49° 53' 21.25" O	4,70

Autenticações:

Trecho 02 Ministério das Cidades



ESTADO DO RIO GRANDE DO SUL
PREFEITURA MUNICIPAL DE ARROIO DO SAL
SECRETARIA MUNICIPAL DE PLANEJAMENTO
Rua Alegrete, nº 111 - centro - 95585-000 - Arroio do Sal/RS
Home Page: www.arroiodosal.rs.gov.br
Fones: (51) 3687 1360 - 3687 1366 - 3687 1465 - 3687 3269 (fax)

Pavimentação em PVS Extensão da Avenida Arroio do Sal

Endereço: Avenida Arroio do Sal Trecho entre Rua Passo Fundo e Rua Santa Maria

Conteúdo:
LOCALIZAÇÃO BOTA-FORA

Escala:
Sem escala

Área:
1027,45m²

Data:
Out/2022

Prancha:
12/12

Prefeitura Municipal de Arroio do Sal

Débora Galiotto
Eng. Civil CREA 218600

DIREITOS AUTORAIS RESERVADOS LEI No.: 5194/66