




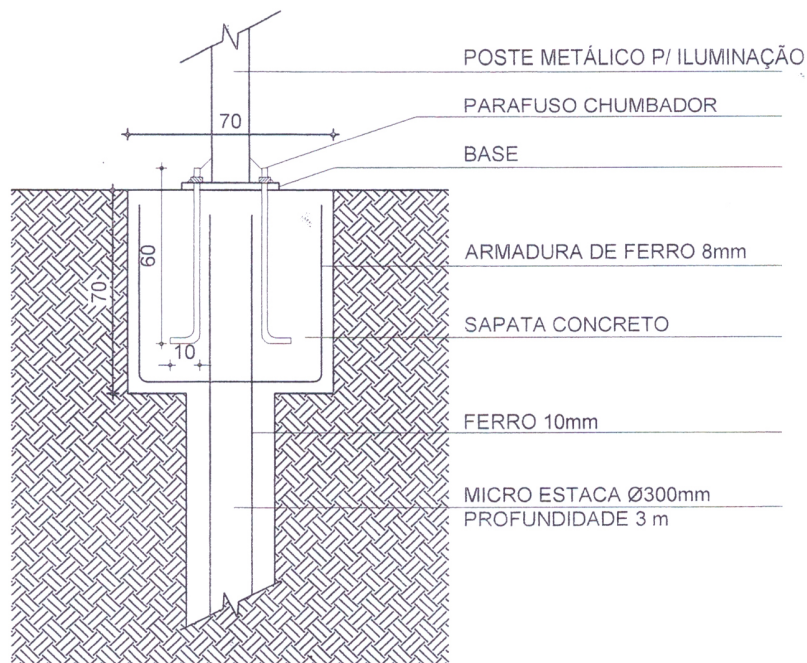


DETALHE BASE P/ POSTE METÁLICO P/ ILUMINAÇÃO
ESCALA: 1/25

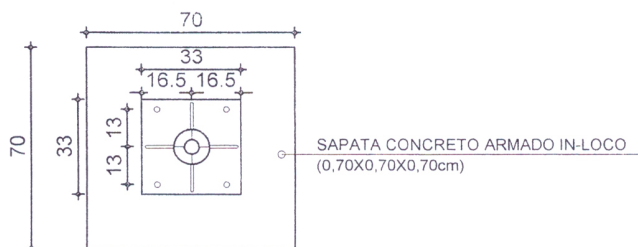

BASE DO POSTE METÁLICO
(0,33X0,33cm)

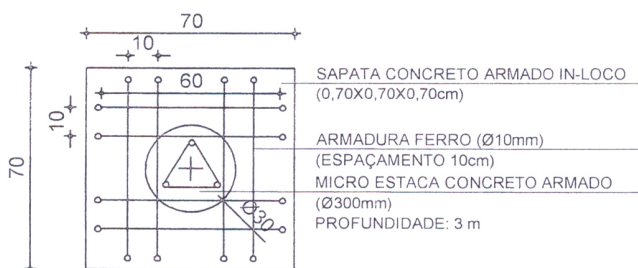

PLANTA ARMADURA DUPLA FERRO SAPATA

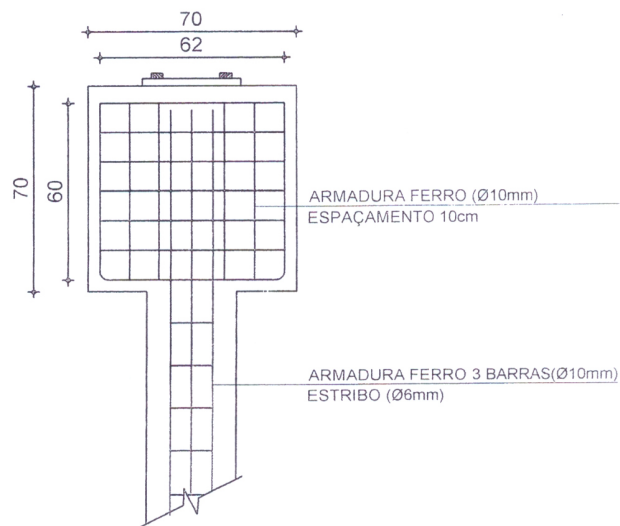

CORTE ARMADURA DUPLA FERRO SAPATA