
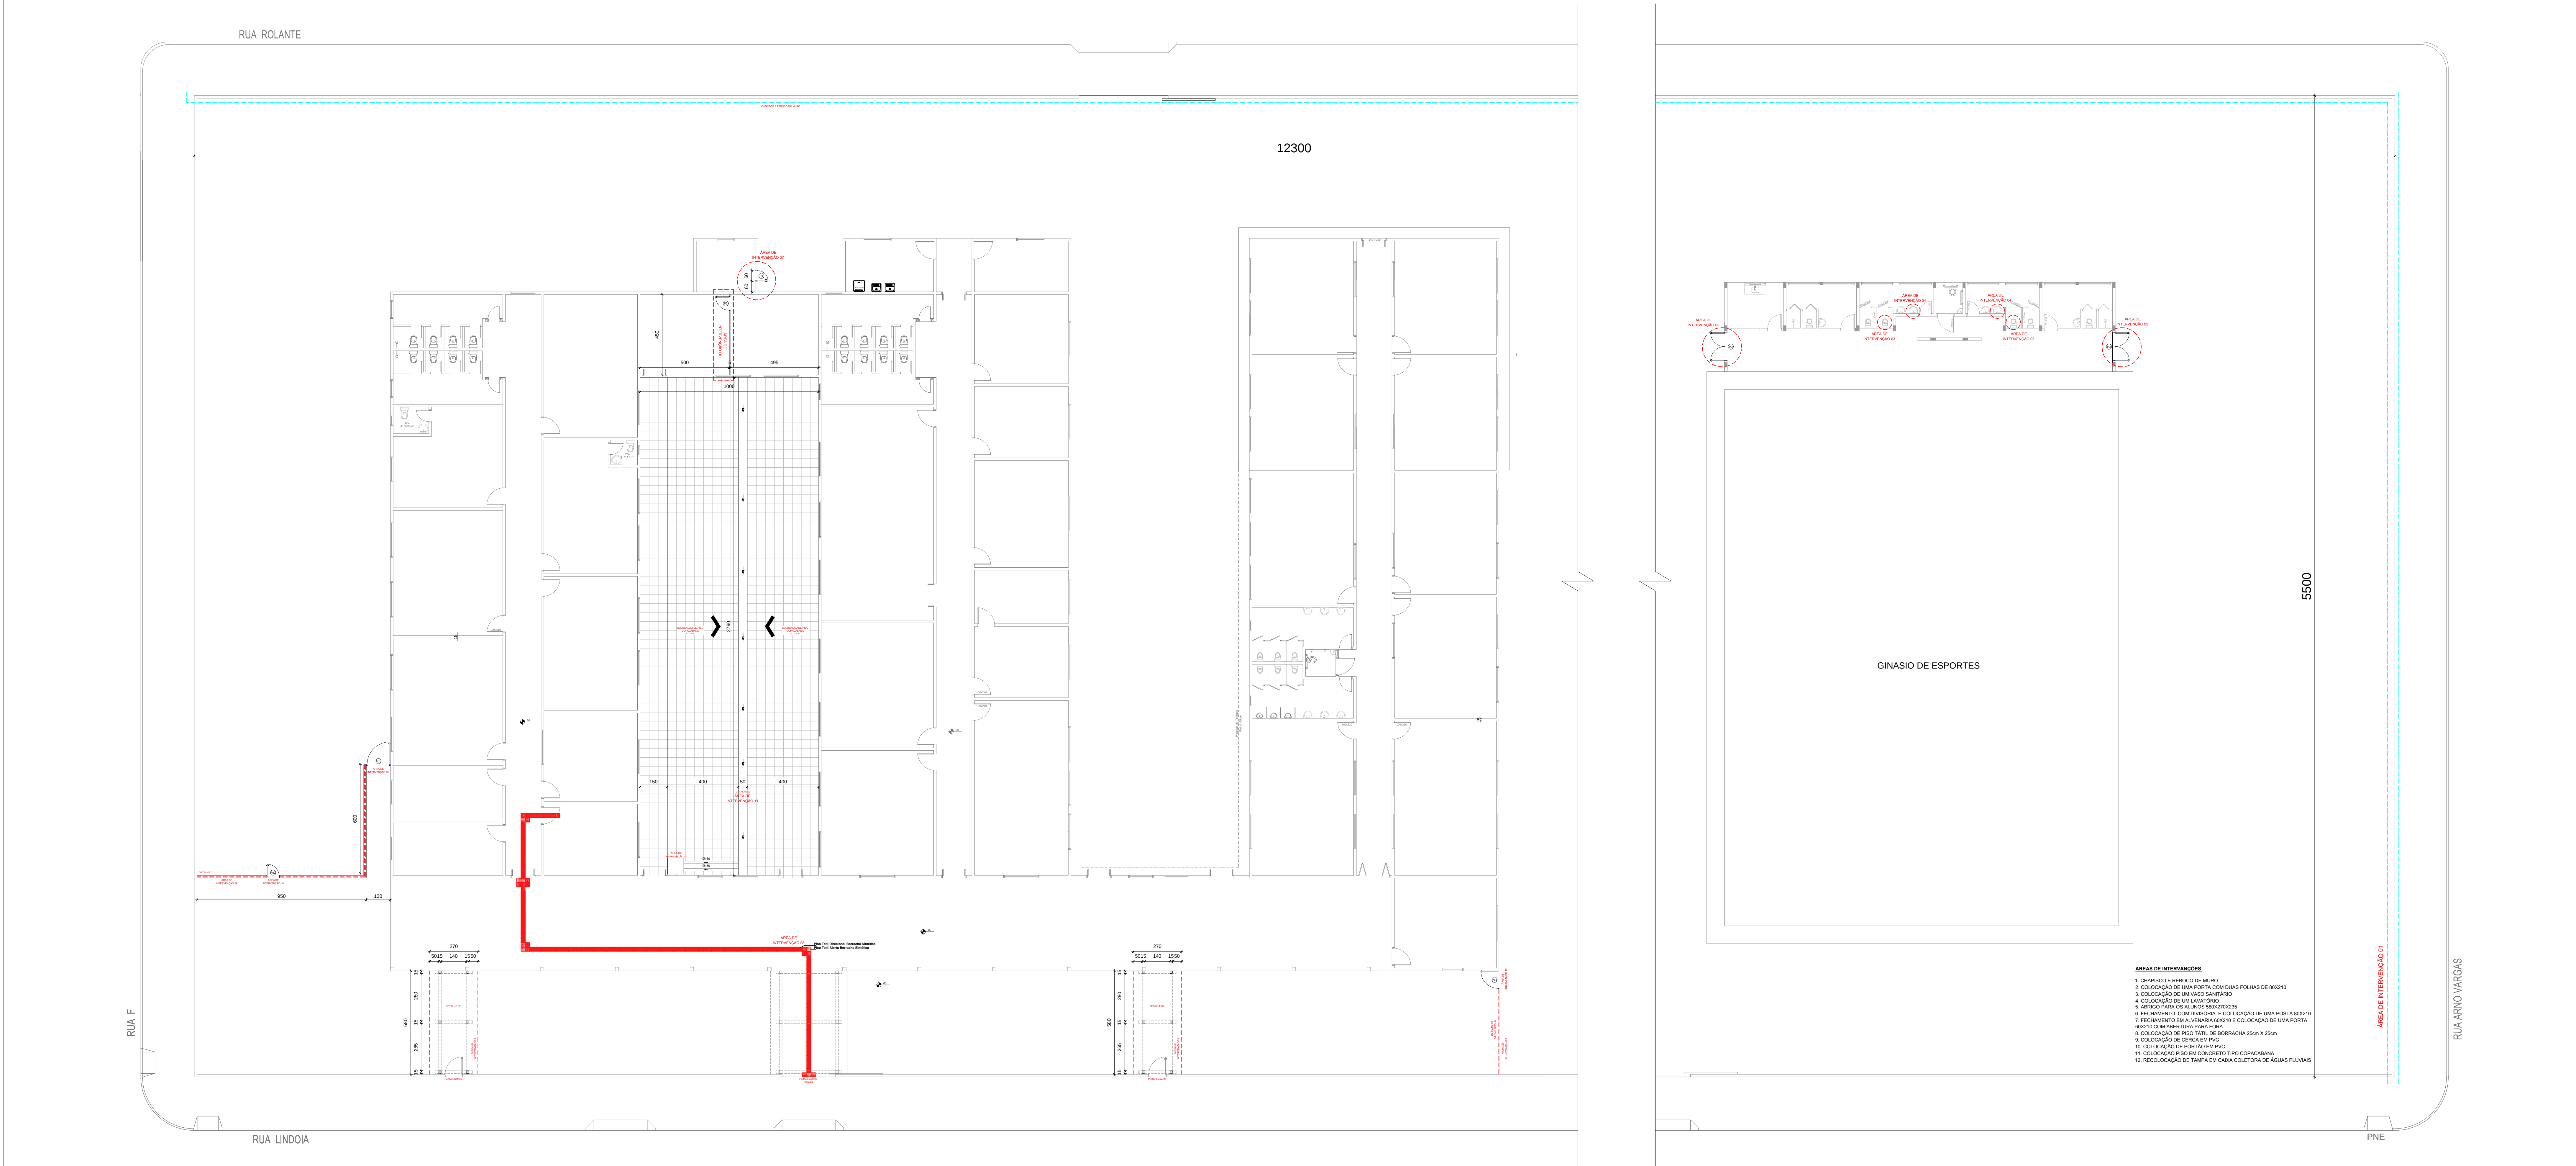
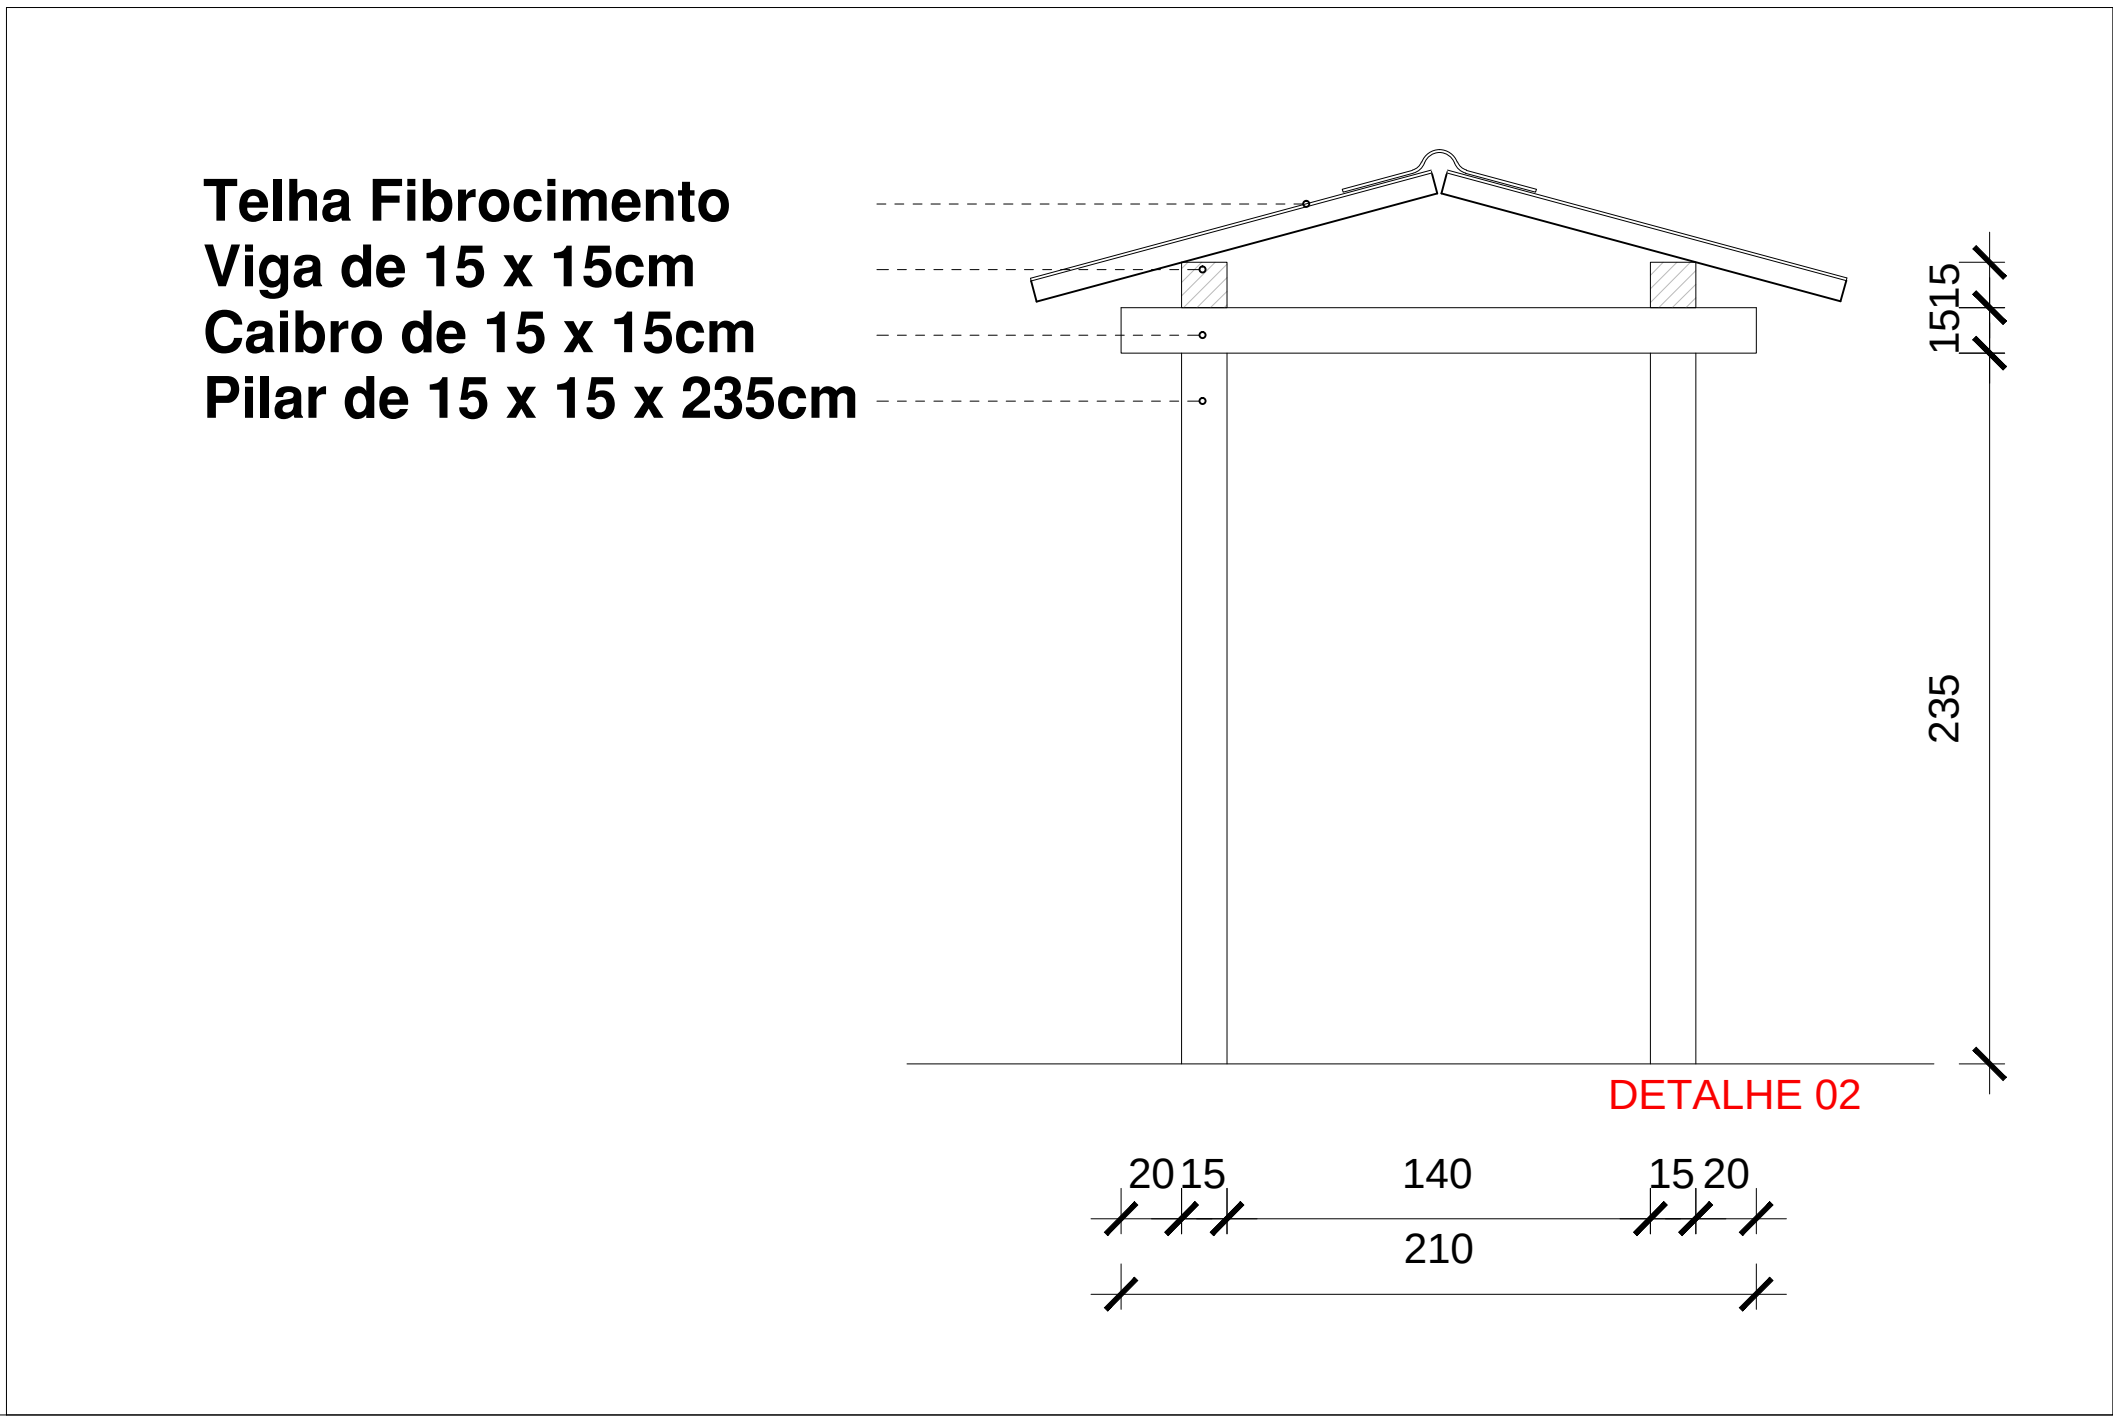
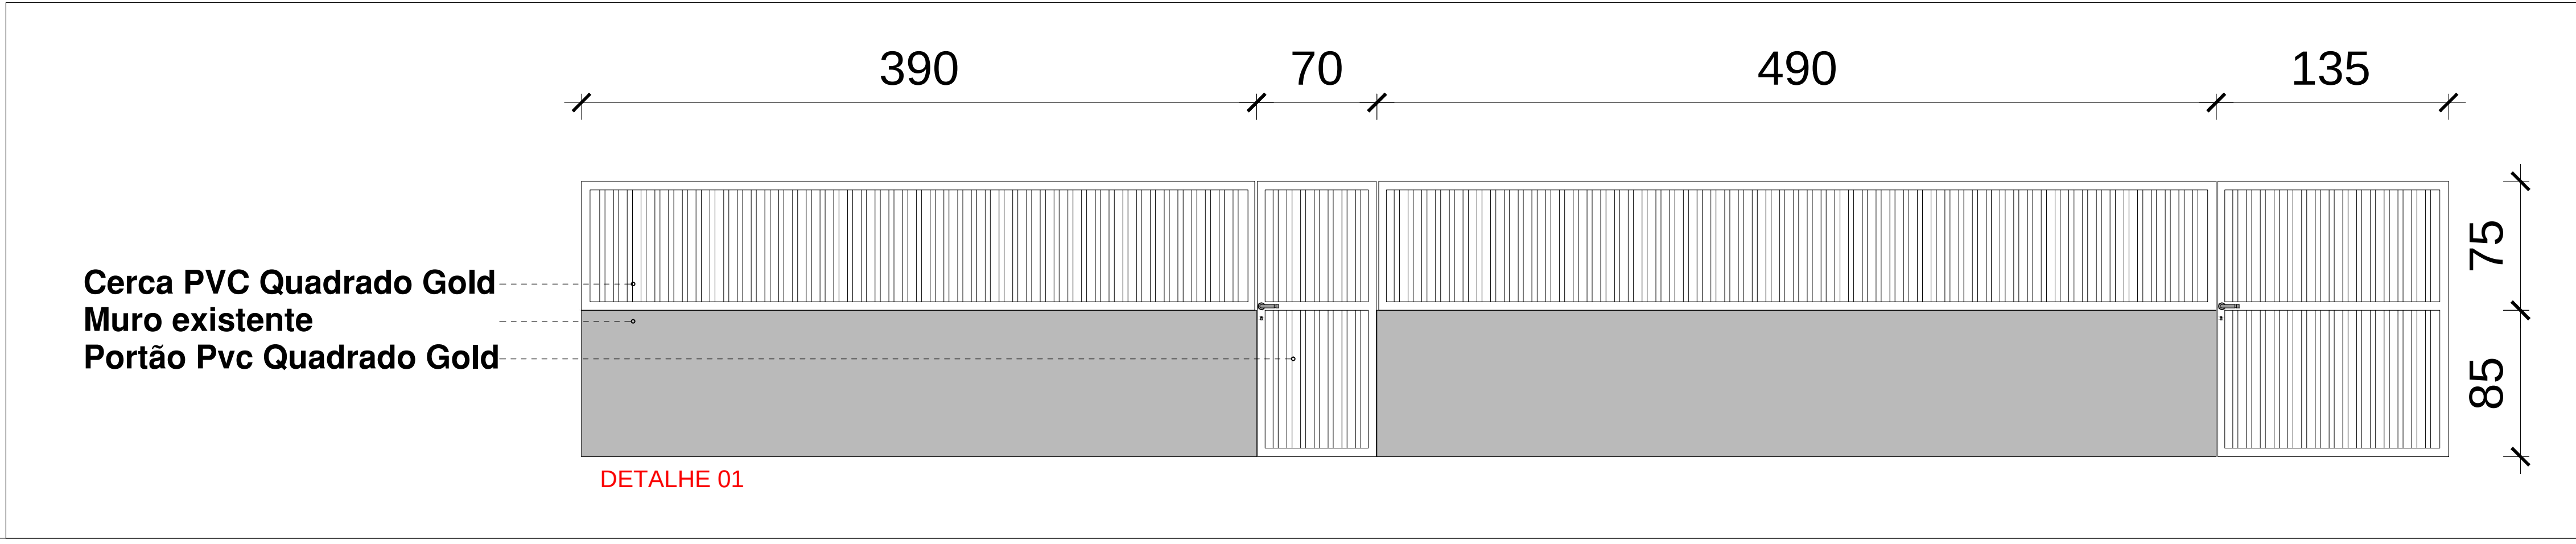
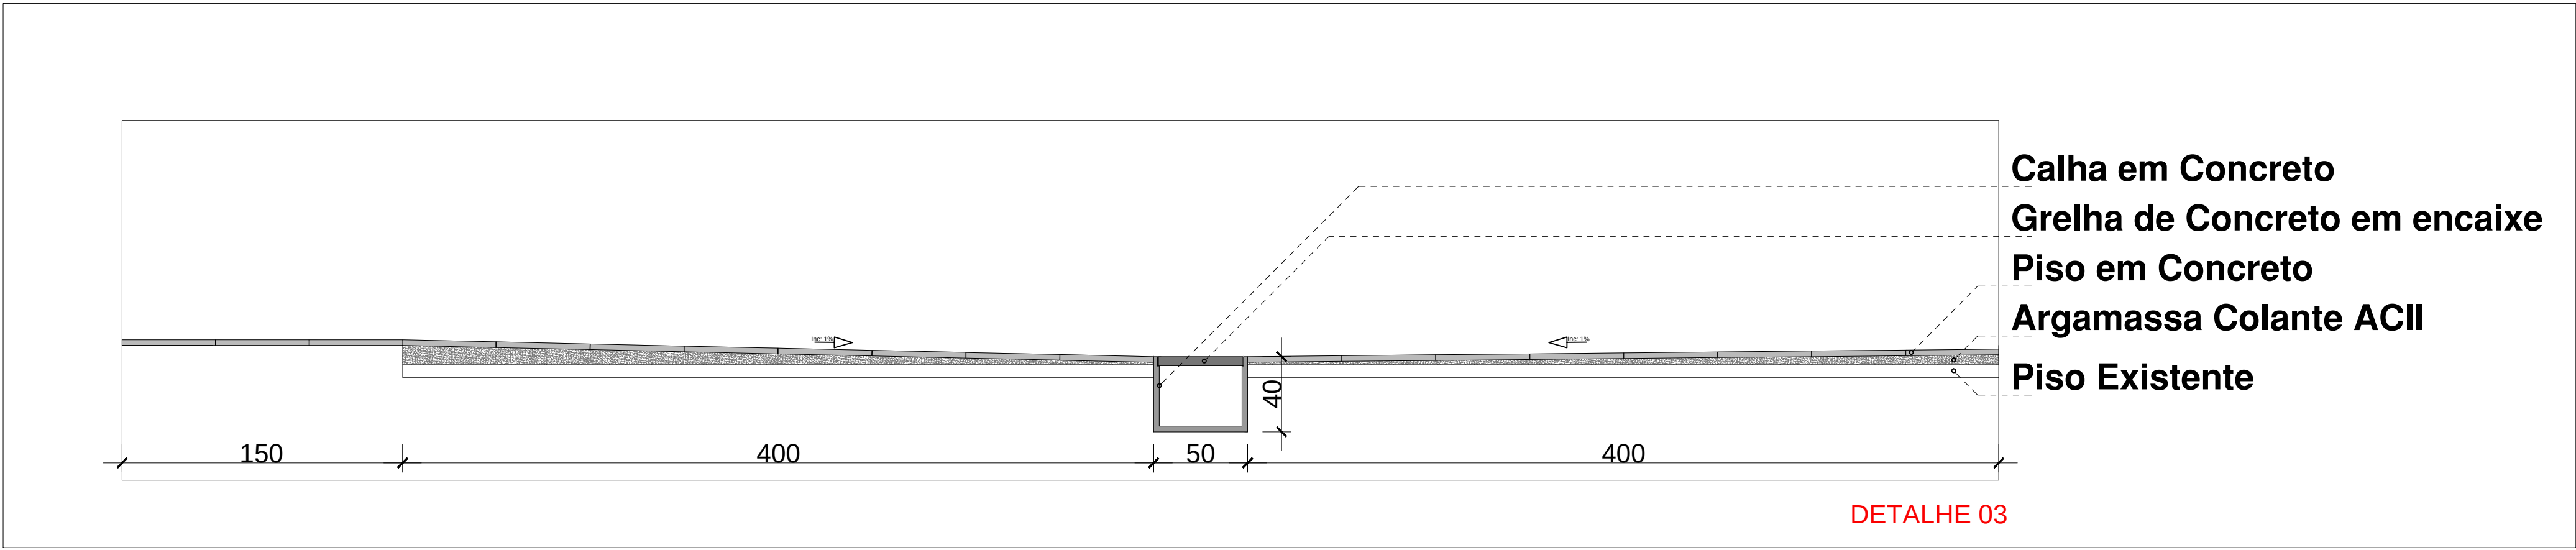


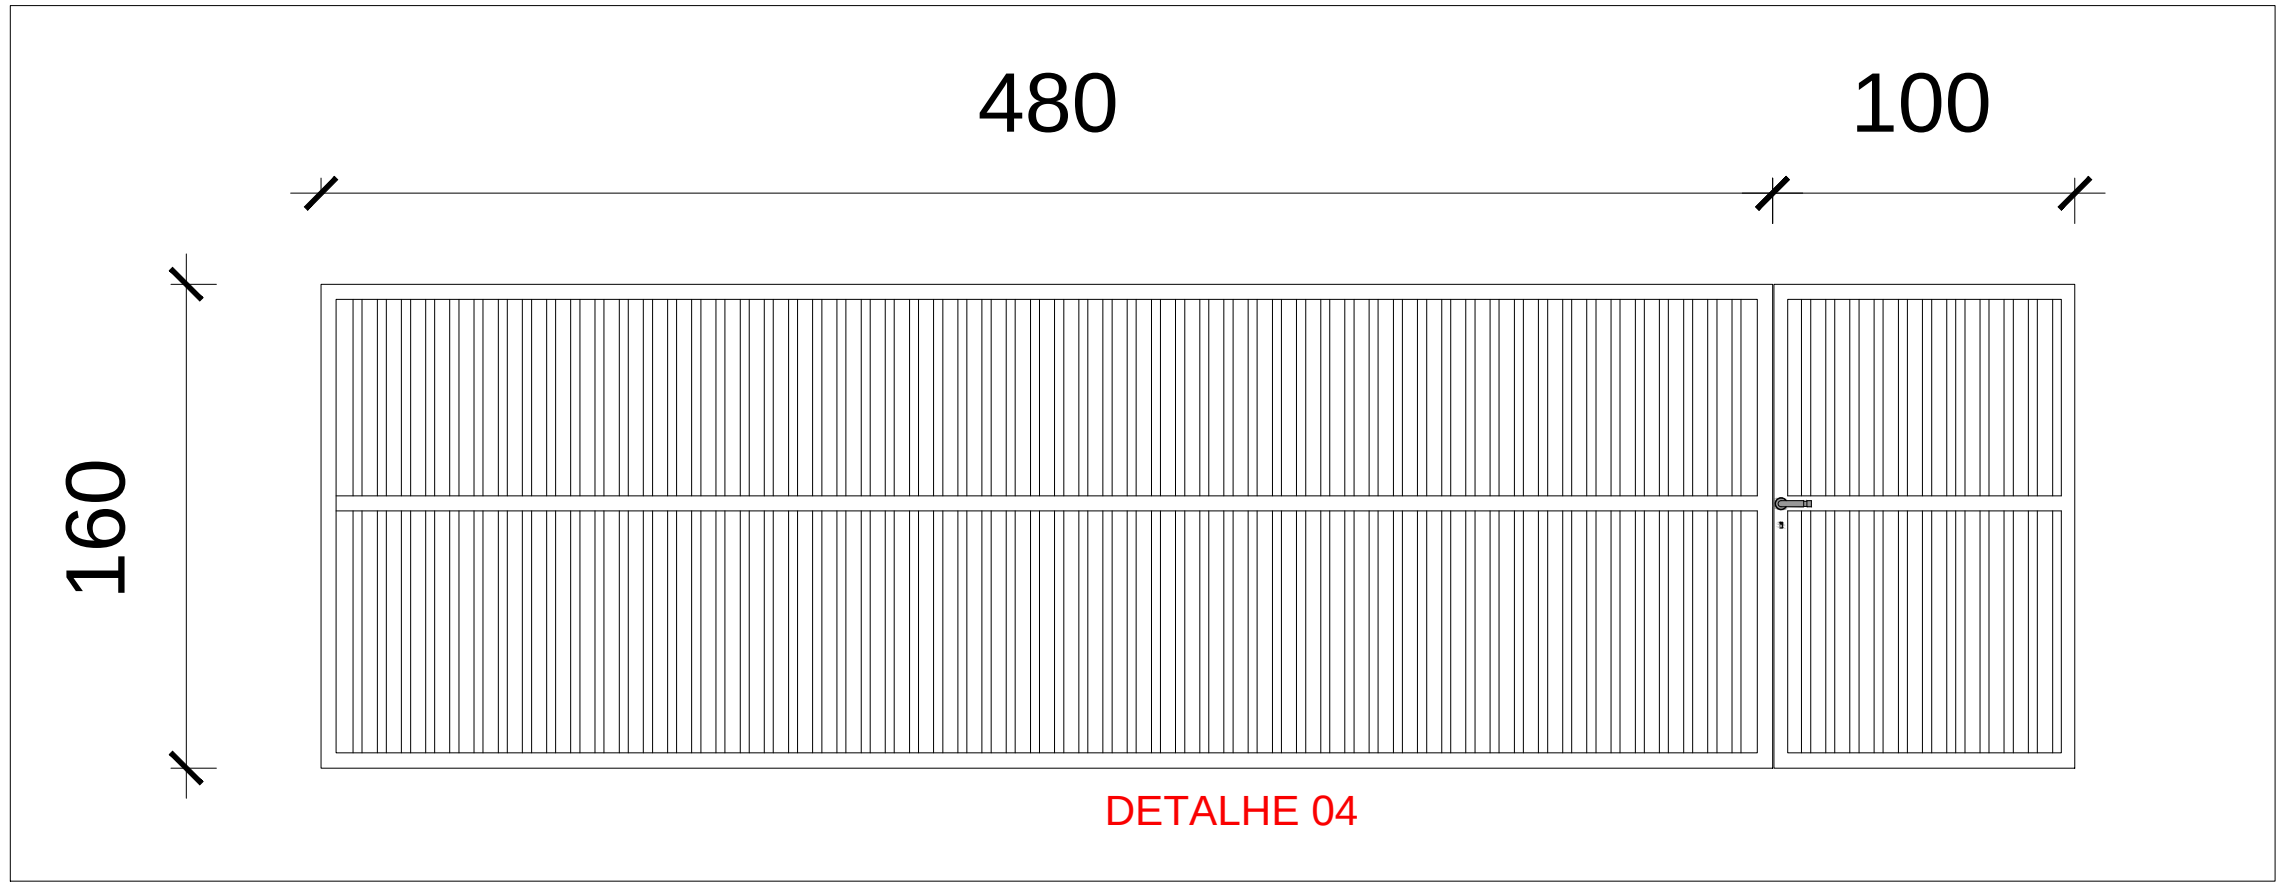

REVISÃO	DATA	DESCRIÇÃO	SOLICITADO
REVISÕES			
Autenticações:			
ESTADO DO RIO GRANDE DO SUL PREFEITURA MUNICIPAL DE ARROIO DO SAL SECRETARIA MUNICIPAL DE PLANEJAMENTO Rua Marechal, nº 111 - Centro - 95088-000 - Arroio do Sal/RS Fones: (51) 3687.1300 - 3687.1306 - 3687.1465 - 3687.3269 (fax) Home Page: www.arroiodosal.rs.gov.br			
SECRETARIA MUNICIPAL DA EDUCAÇÃO REFORMAS DA ESCOLA ARACY GOMES VALIM			
Endereço:			
Conteúdo:			RRT:
			Área:
			Data:
Diego Dias Secretário Municipal de Educação			Aracy Gomes Valim Eng. Civil - Crea 74548-DRS
			Plancha: 01/02