

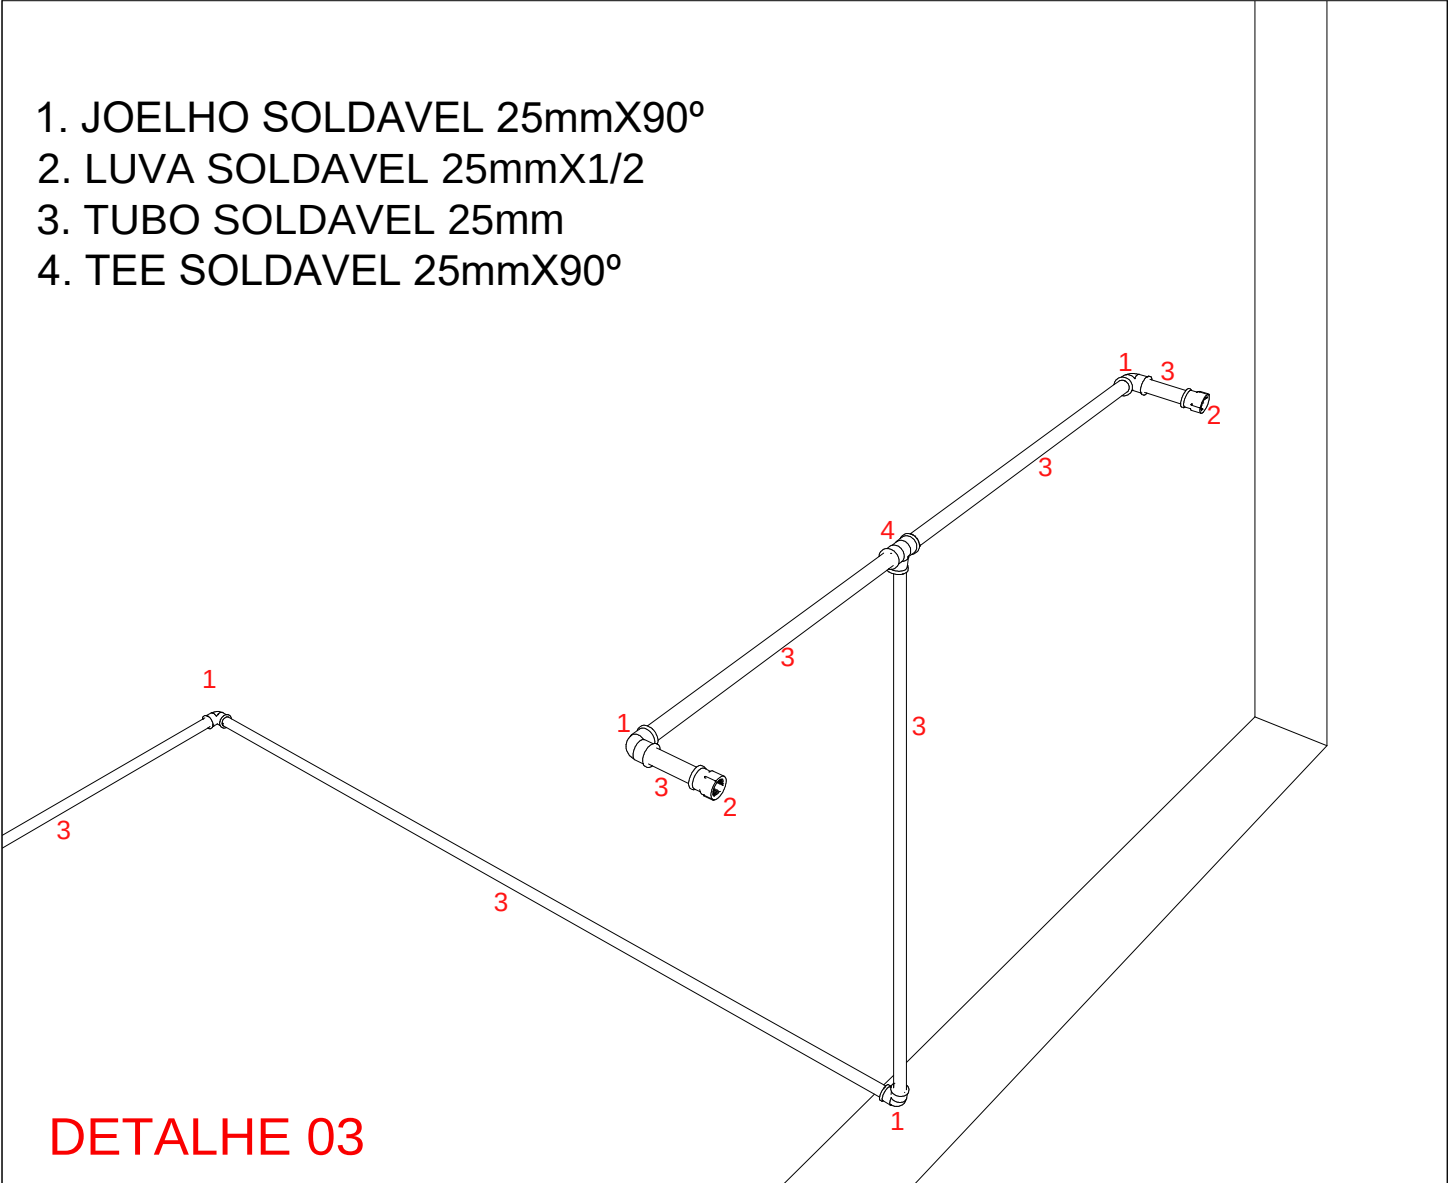
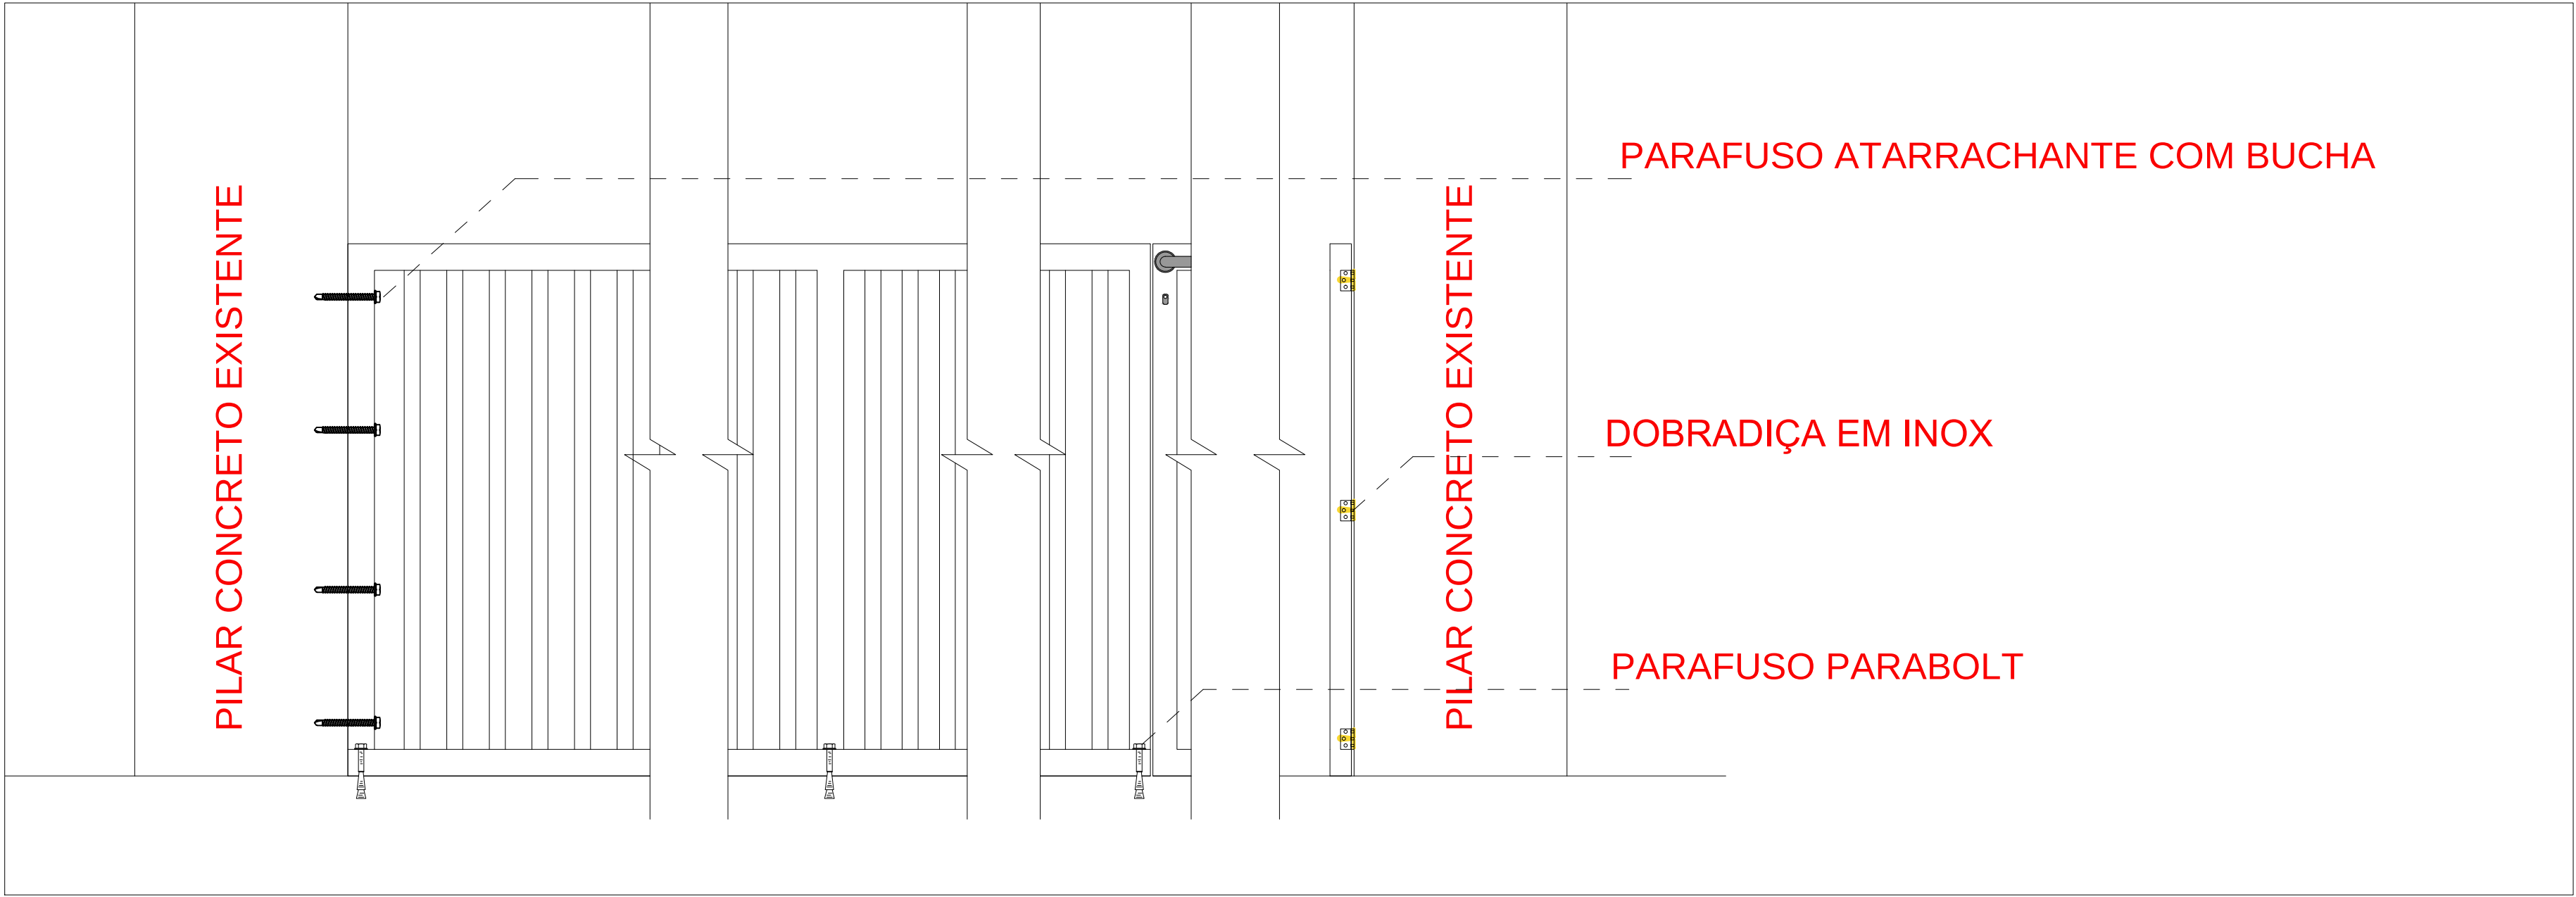


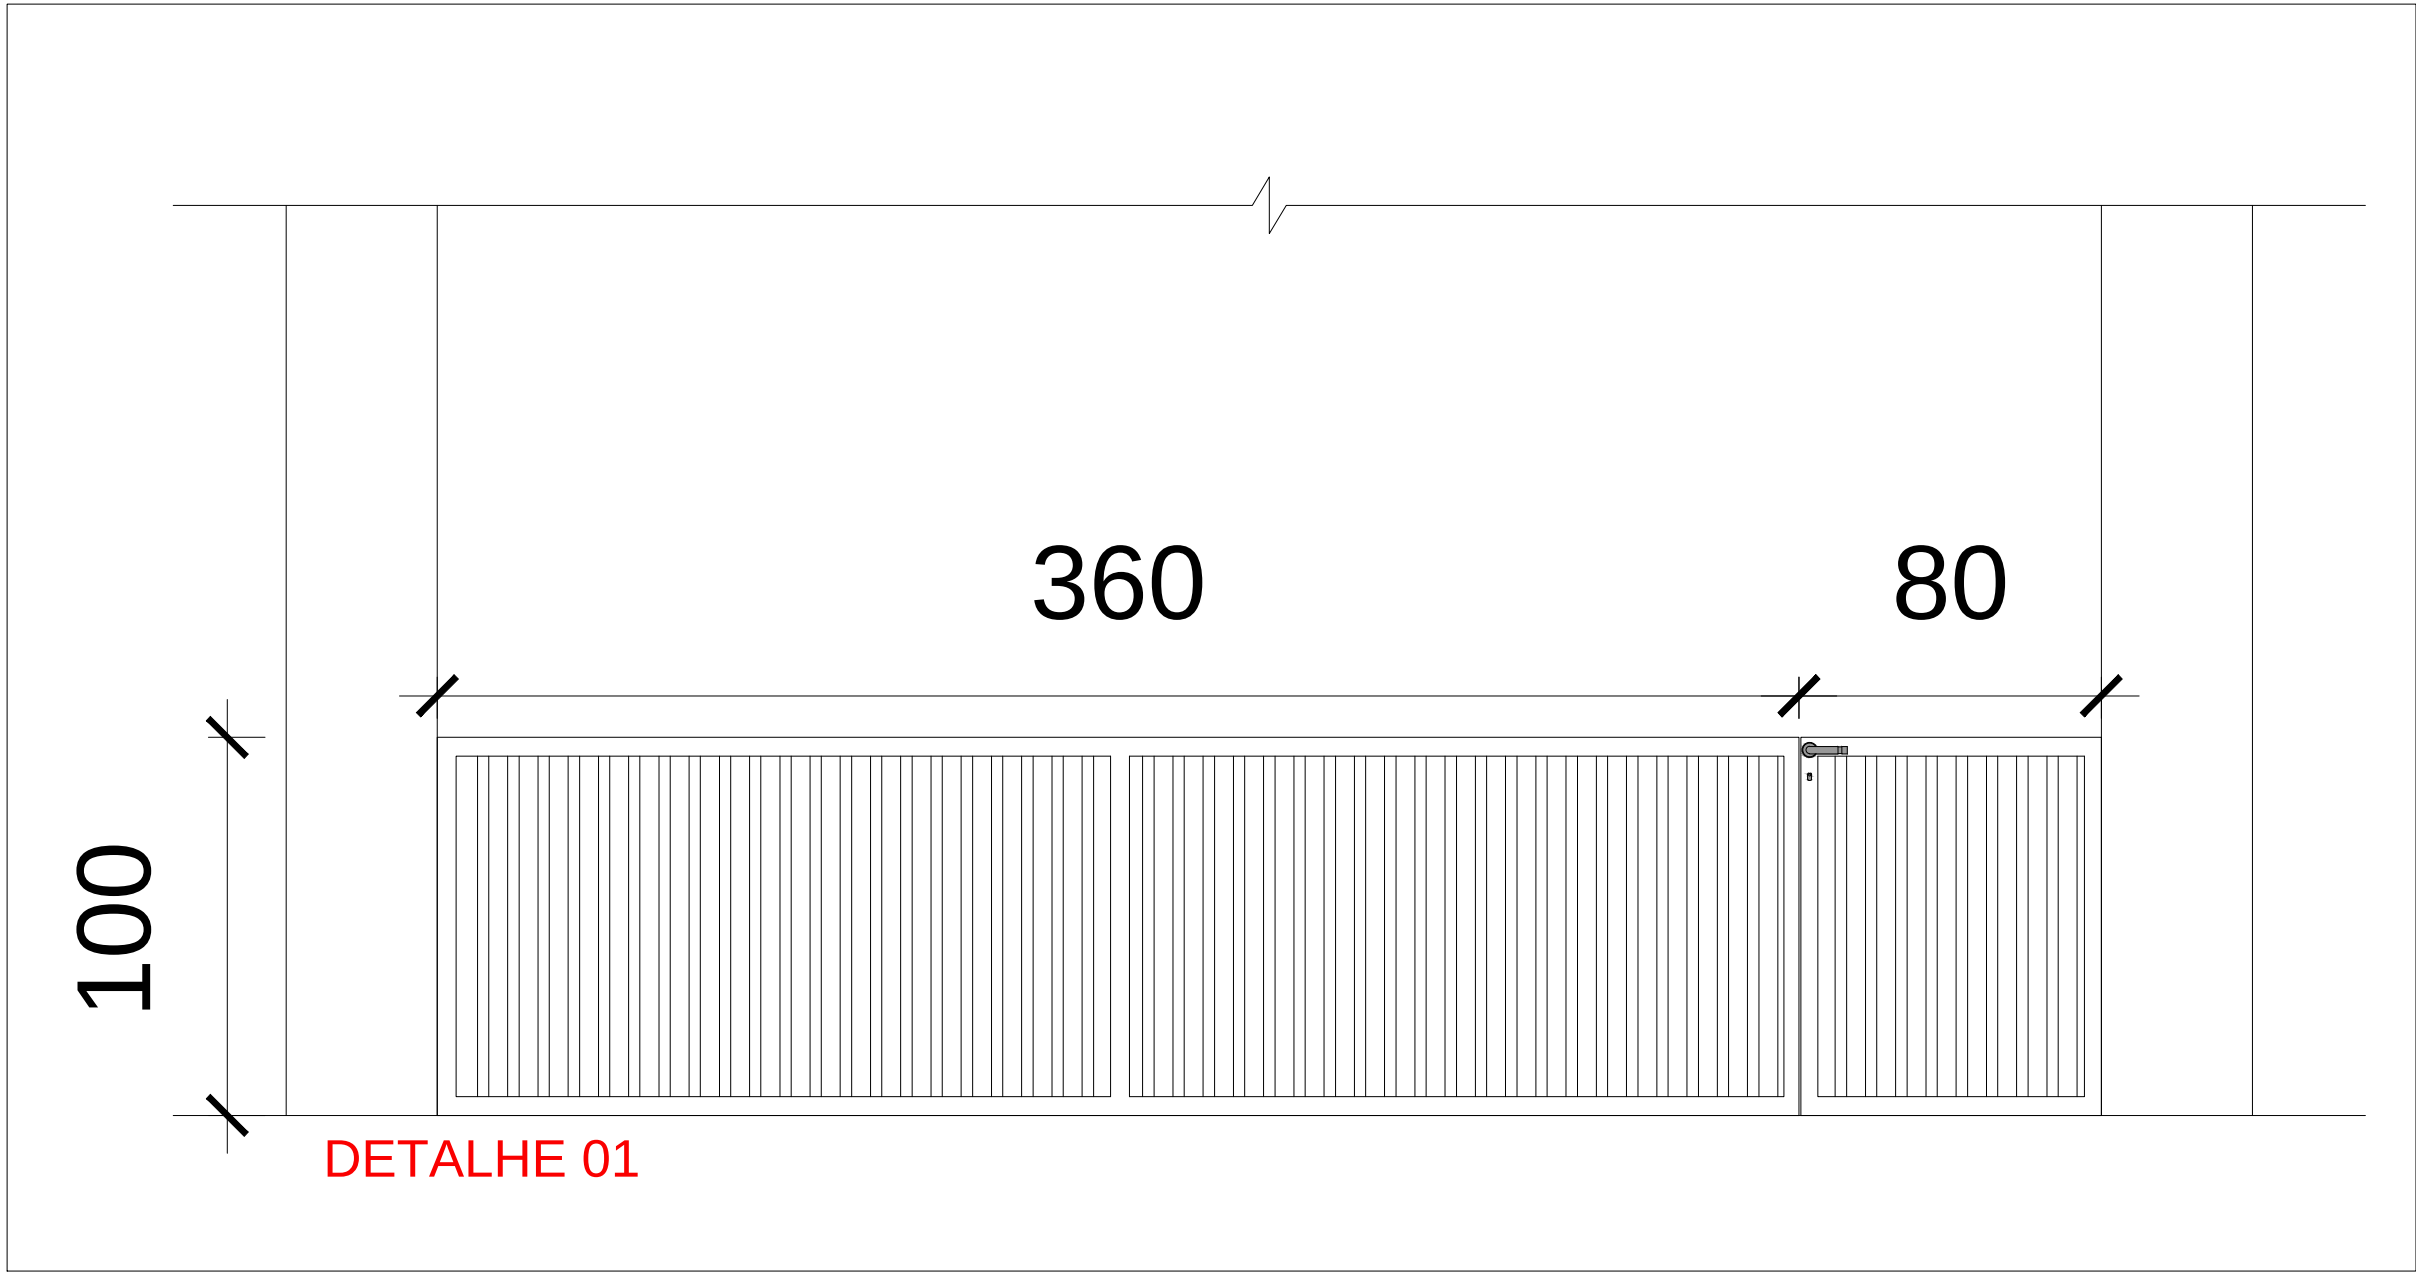


- 1. JOELHO SOLDAVEL 25mmX90º
- 2. LUVA SOLDAVEL 25mmX1/2
- 3. TUBO SOLDAVEL 25mm
- 4. TEE SOLDAVEL 25mmX90º

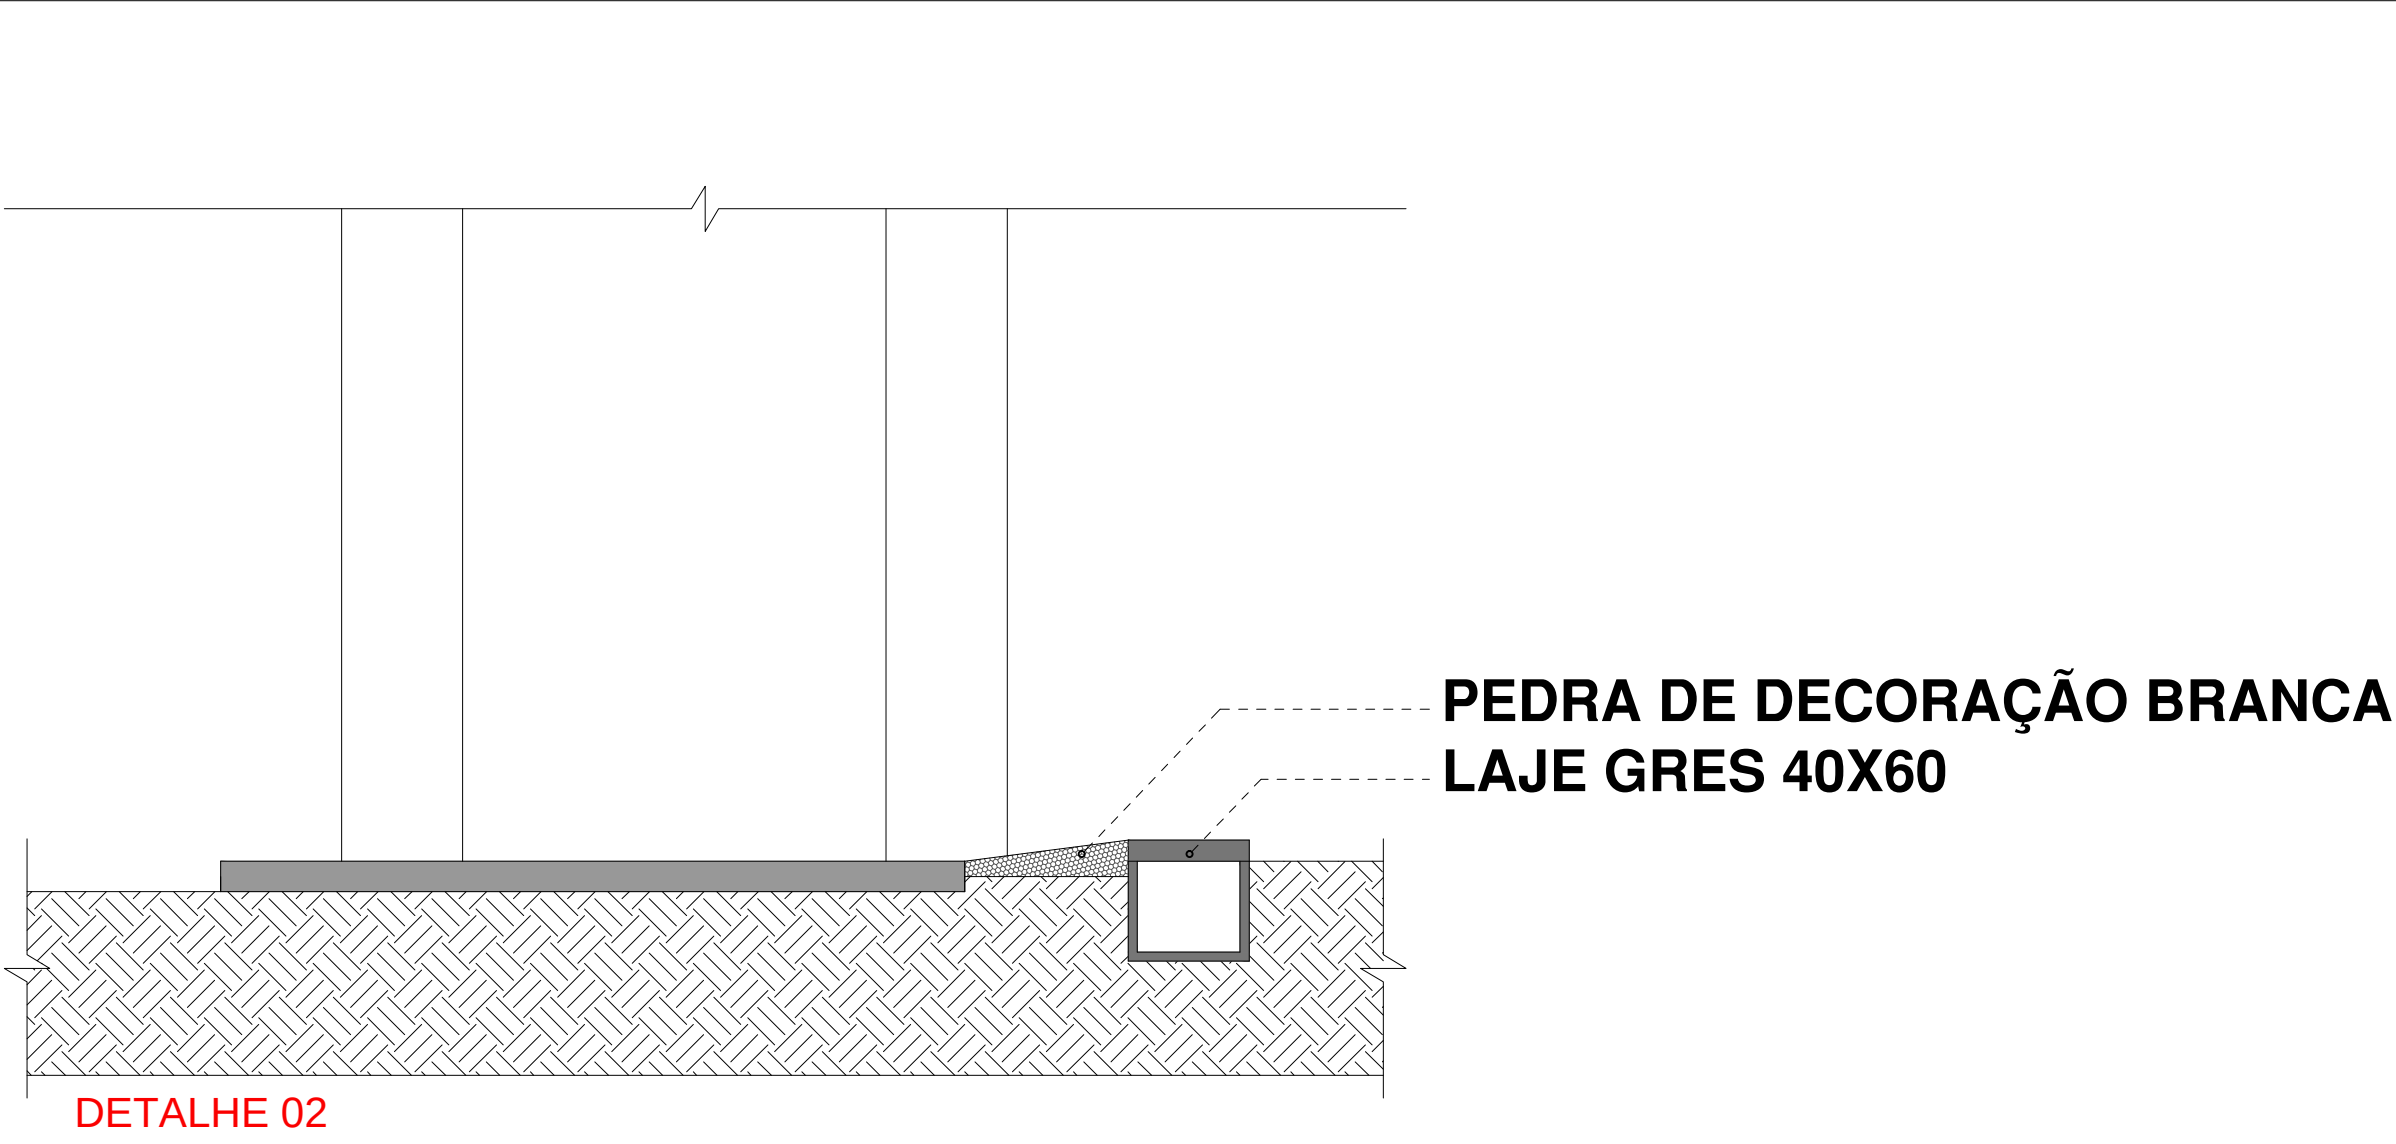

PEDRA DE DECORAÇÃO BRANCA
LAJE GRES 40X60

TABELA DE ESQUADRIAS

COD	TIPO	LARGURA	ALTURA	PARAPEITO	MATERIAL	QTD	ÁREA (m²)
P1	Porta de abrir	80	210	-	Madeira	7	1.68
Po1	PORTÃO PVC	80	100	-	PVC	8	0.80
Po2	PORTÃO PVC	80	80	-	PVC	16	0.64

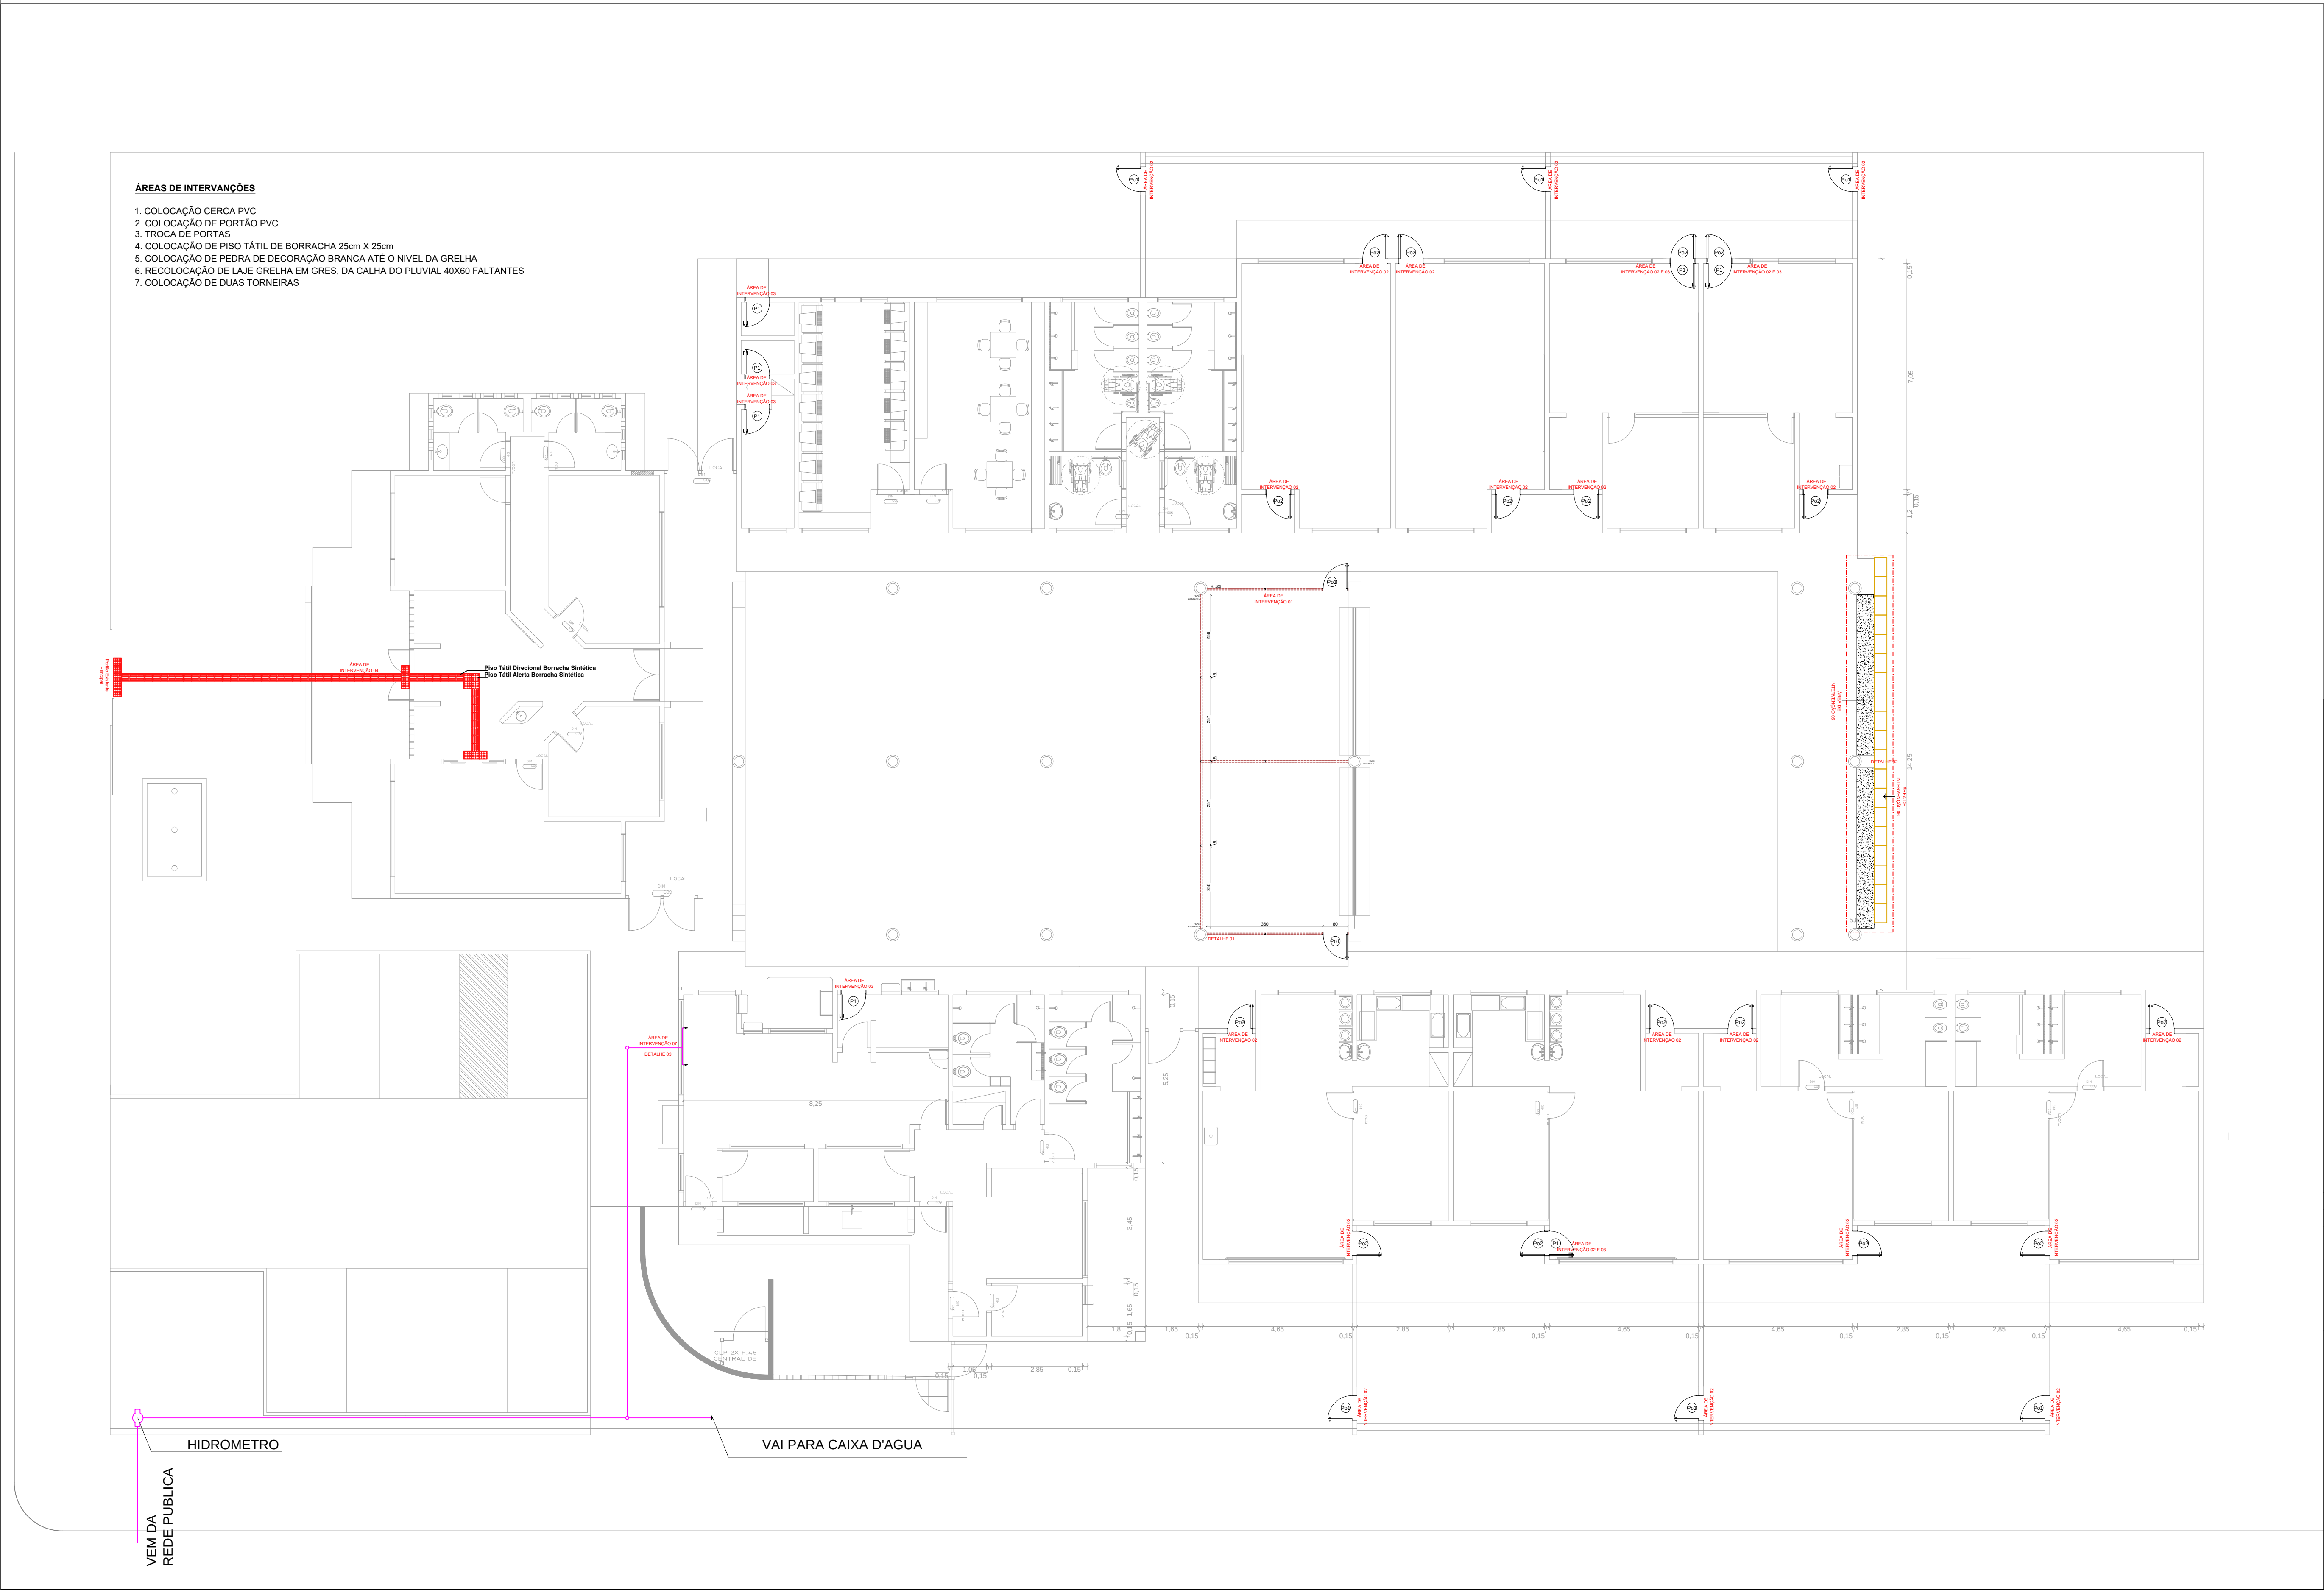

- ÁREAS DE INTERVENÇÕES
- 1. COLOCAÇÃO CERCA PVC
 - 2. COLOCAÇÃO DE PORTÃO PVC
 - 3. TROCA DE PORTAS
 - 4. COLOCAÇÃO DE PISO TÁTIL DE BORRACHA 25cm X 25cm
 - 5. COLOCAÇÃO DE PEDRA DE DECORAÇÃO BRANCA ATÉ O NÍVEL DA GRELHA
 - 6. RECOLOCAÇÃO DE LAJE GRELHA EM GRES, DA CALHA DO PLUVIAL 40X80 FALTANTES
 - 7. COLOCAÇÃO DE DUAS TORNEIRAS

REVISÃO	DATA	DESCRIÇÃO	SOLICITADO
REVISÕES			
Autenticações:			
ESTADO DO RIO GRANDE DO SUL PREFEITURA MUNICIPAL DE ARROIO DO SAL SECRETARIA MUNICIPAL DE PLANEJAMENTO Rua Alegrete, nº 111 - centro - 95585-000 - Arroio do Sal/RS Home Page: www.arroioisal.rs.gov.br Fones: (51) 3667.1350 - 3667.1365 - 3667.1465 - 3667.3269 (fax)			
SECRETARIA MUNICIPAL DA EDUCAÇÃO REFORMAS DA ESCOLA MAGIA DO APRENDER			
Endereço:			
Conteúdo:			RRT:
			Área:
			Data:
Diego Dias Secretário Municipal da Educação			Evandro Piccolo Fernandes Eng. Civil - Crea: 76348-D/RS
			Prancha:
			02/02
DIREITOS AUTORAIS RESERVADOS LEI Nº. 6146/66			