

ANOTAÇÕES:



PREFEITURA MUNICIPAL DE ARROIO DO SAL

REFORMA DE CALÇAMENTO

Rua Wilma Lumertz- Antiga A, Balneário Torres Sul- Arroio do Sal

Área:
4850m²

Data:
Maio de 2022

Escala
Indicada

Folha nº:
Capa/03

Evandro Piccolo Fernandes
CREA RS 07454-8

Affonso Flávio Angst
Prefeito Municipal

17	18	19	20	21	22
15		16			
13		14			
11	18	12			
09		10			
07		08			
01	02	03	04	05	06

31	32	33	34	35	36
		29	30		
		27	28		
		25	26		
		23	24		
		21	22		
		19	20		
		17	18		
		15	16		
		13	14		
		11	12		
		09	10		
		07	08		
01	02	03	04	05	06

1488 Rua Agenor Silveira Lopes antiga F lei 1919/10

--	--	--	--	--	--

31	32	33	34	35	36
29		30			
27		28			

1481 Avenida Barbacena

21			22		
19			20		
17			18		
15			16		
13			14		
11			12		
09			10		
07			08		
01	02	03	04	05	06

12	13	14	15	16	17	18	19	20	21	22
01	02	03	04	05	21 06	07	08	09	10	11

1492 Rua J

						17					
12	13	14	15	16		19	18	19	20	21	22
01	02	03	04	05		06	07	08	09	10	11

1491 Rua Igreja

12	13	14	15	16	17	18	19	20	21	22
01	02	03	04	05	16	07	08	09	10	11
					06					

1490 Rua Horizontina

12	13	14	15	16	17	18	19	20	21	22
01	02	03	04	05	14	06	07	08	09	10

1489 Rua Guaranazes

12	13	14	15	16	17	18	19	20	21	22	
01	02	03	04	05	12	06	07	08	09	10	11

12	13	14	15	16	17	18	19	20	21	22	
01	02	03	04	05	09	06	07	08	09	10	11

1487 Rua Esmeralda

					17					
12	13	14	15	16	07	18	19	20	21	22
01	02	03	04	05	06	07	08	09	10	11

1486 Avenida Interpraias Norte

12	13	14	15	16	17	18	19	20	21	22	
01	02	03	04	05	05	07	08	09	10	11	
					06						

1485 Rua Caramuru

					17					
12	13	14	15	16	03	18	19	20	21	22
01	02	03	04	05	06	07	08	09	10	11

0003 Avenida Beira Mar Norte

780 Torres Sul

PREFEITURA MUNICIPAL DE ARROIO DO SAL
REFORMA DE CALÇAMENTO

Local:

Rua Wilma Lumertz- Antiga A, Balneário Torres Sul- Arroio do Sal

Área:

4850m²

Data:

Maio de 2022

Escala


1/250

N° da folha

01

N° de folhas

03

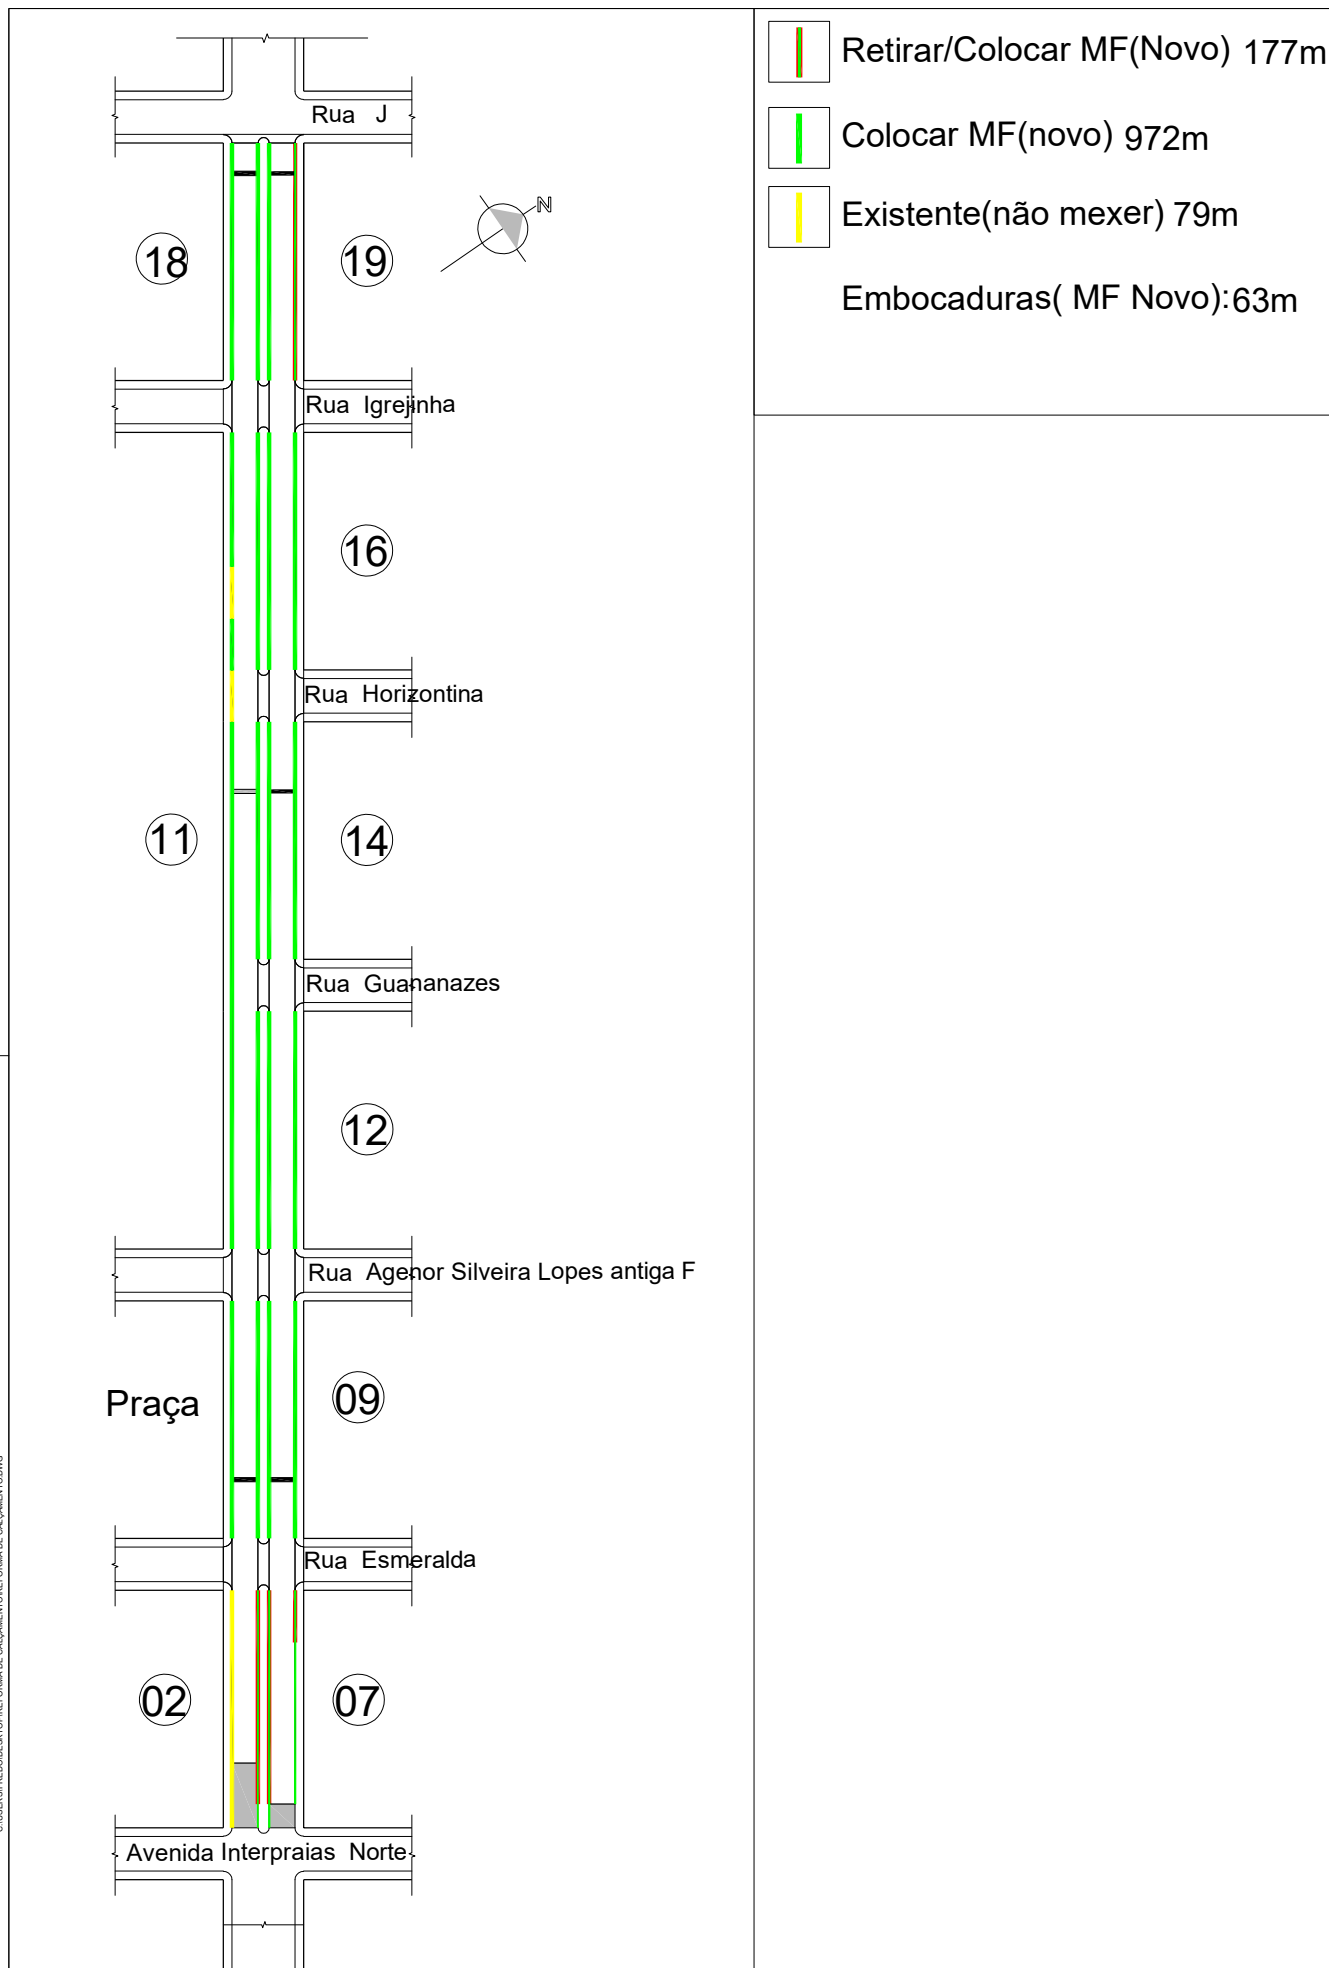

PREFEITURA MUNICIPAL DE ARROIO DO SAL				Nº da folha
REFORMA DE CALÇAMENTO				03
Local:	Área:	Data:	Escala:	Nº de folhas
Rua Wilma Lumertz- Antiga A, Balneário Torres Sul- Arroio do Sal	4850m²	Maior de 2022	1/175	03